


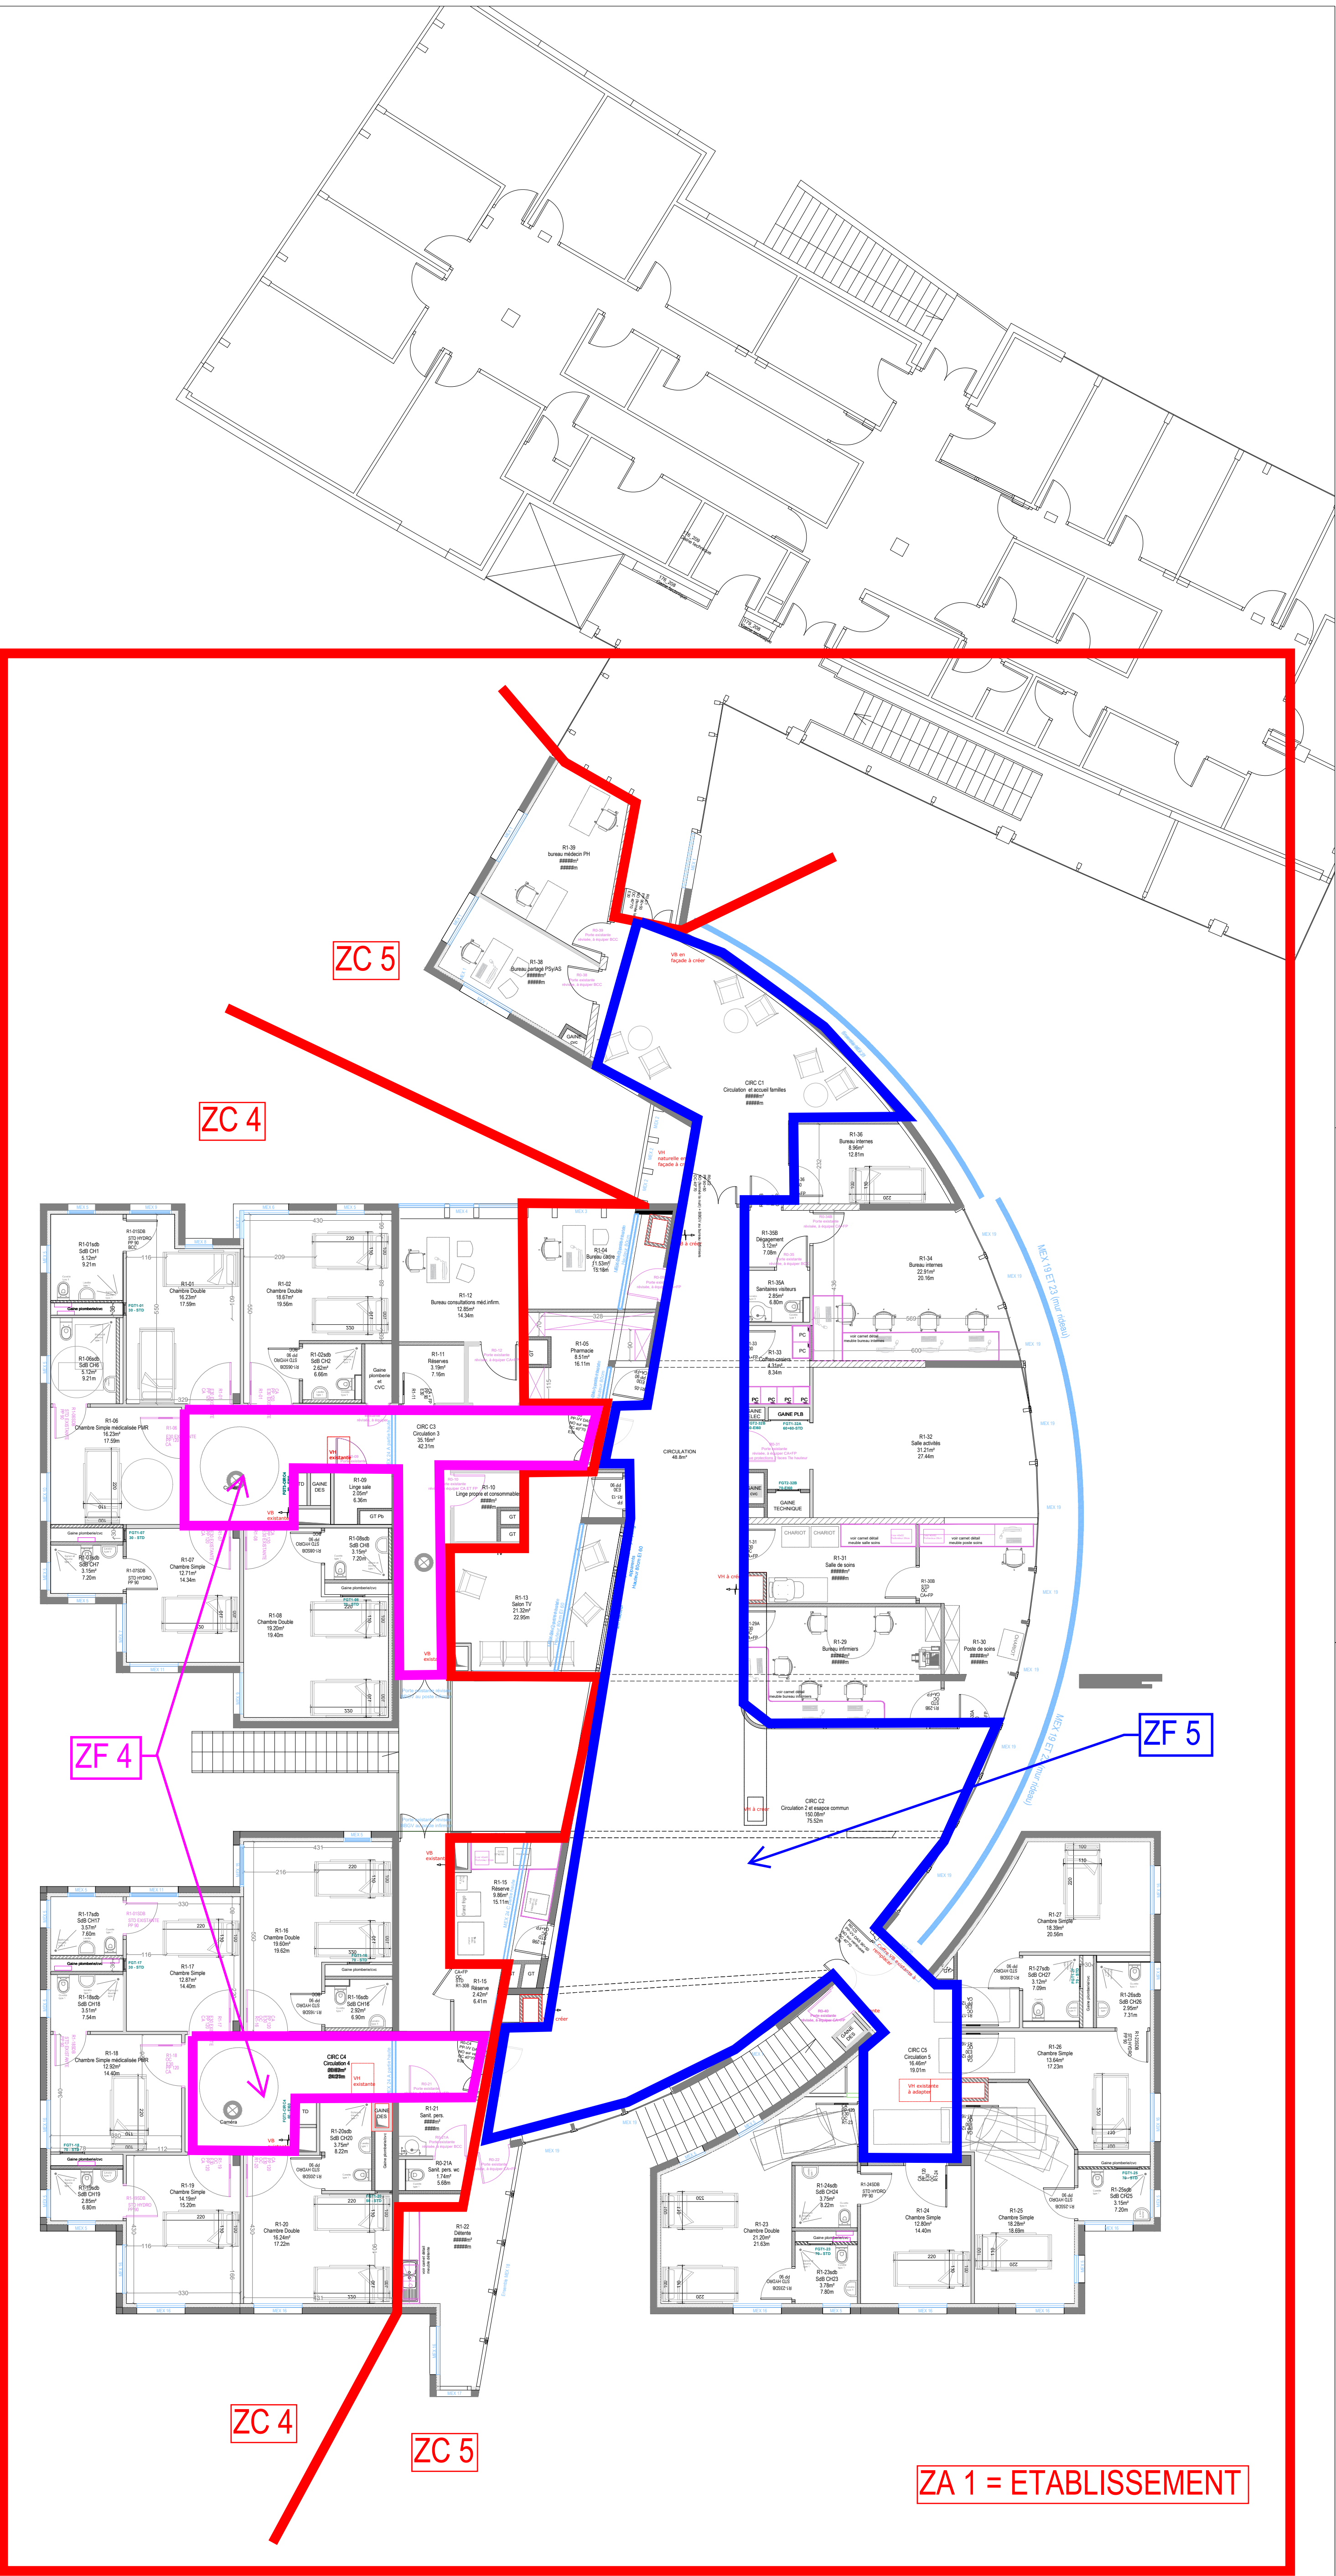

LEGENDE CLOISONS/MURS

- Cloisons existantes
- Doublages isolant existants
- Bouchements anciennes portes
- Cloisons 98 / 48 duotech
- Doublages
- Cloisons gaines techniques (easystil)
- Gaine désenfumage
- Gaine désenfumage
- Murs porteurs existants
- Murs non porteurs existants
- Murs parpaing plein 10cm

NB: reprise des isolants existants au droit de toutes les MEX déposées et remplacées

MAITRE D'OUVRAGE

HOPITAUX UNIVERSITAIRES HENRI MONDOR
1 rue Gustave Eiffel
94000 Créteil

RESTRUCTURATION DES UNITES DE PSYCHIATRIE -
BATIMENT BOURGUIGNON - SITE ALBERT CHENEVIER

ARCHITECTE MANDATAIRE AFE ARCHITECTURE 81 rue Saint Charles 75015 PARIS Tél.: 01.45.22.61.40 Fax: 01.45.22.61.46		ECONOMISTE CABINET ANDRIOT 49 rue du Rocher 75008 PARIS Tél.: 01.45.22.61.52 Fax: 01.45.22.34.11								
BET FLUIDES FB INGE 2, Chemin des Longs Réages 91150 PUISELET LE MARAIS Tél.: 06 24 97 00 56		BET STRUCTURE SC SCTRCUTURES 6 rue La Bouchie 87700 AIXE SUR VIENNE Tél.: 06 29 45 72 82								
CSSI CASIC 23 rue du Départ 75014 PARIS Tél.: 06 23 55 54 08		ACOUSTICIEN ABC DECIBEL 4 place louis Armand 75012 PARIS Tél.: 06 23 33 79 24								
PRO		PLAN PROJET		034						
Affaire	BAT	Emetteur	Date	Phase	Type	N°	Niveaux	Zone	Indice	Echelle
297	MAGNOLIAS	AFE	19/12/2025	PRO	PL	-	RDC	--	0	1/100e