




CFO Existant

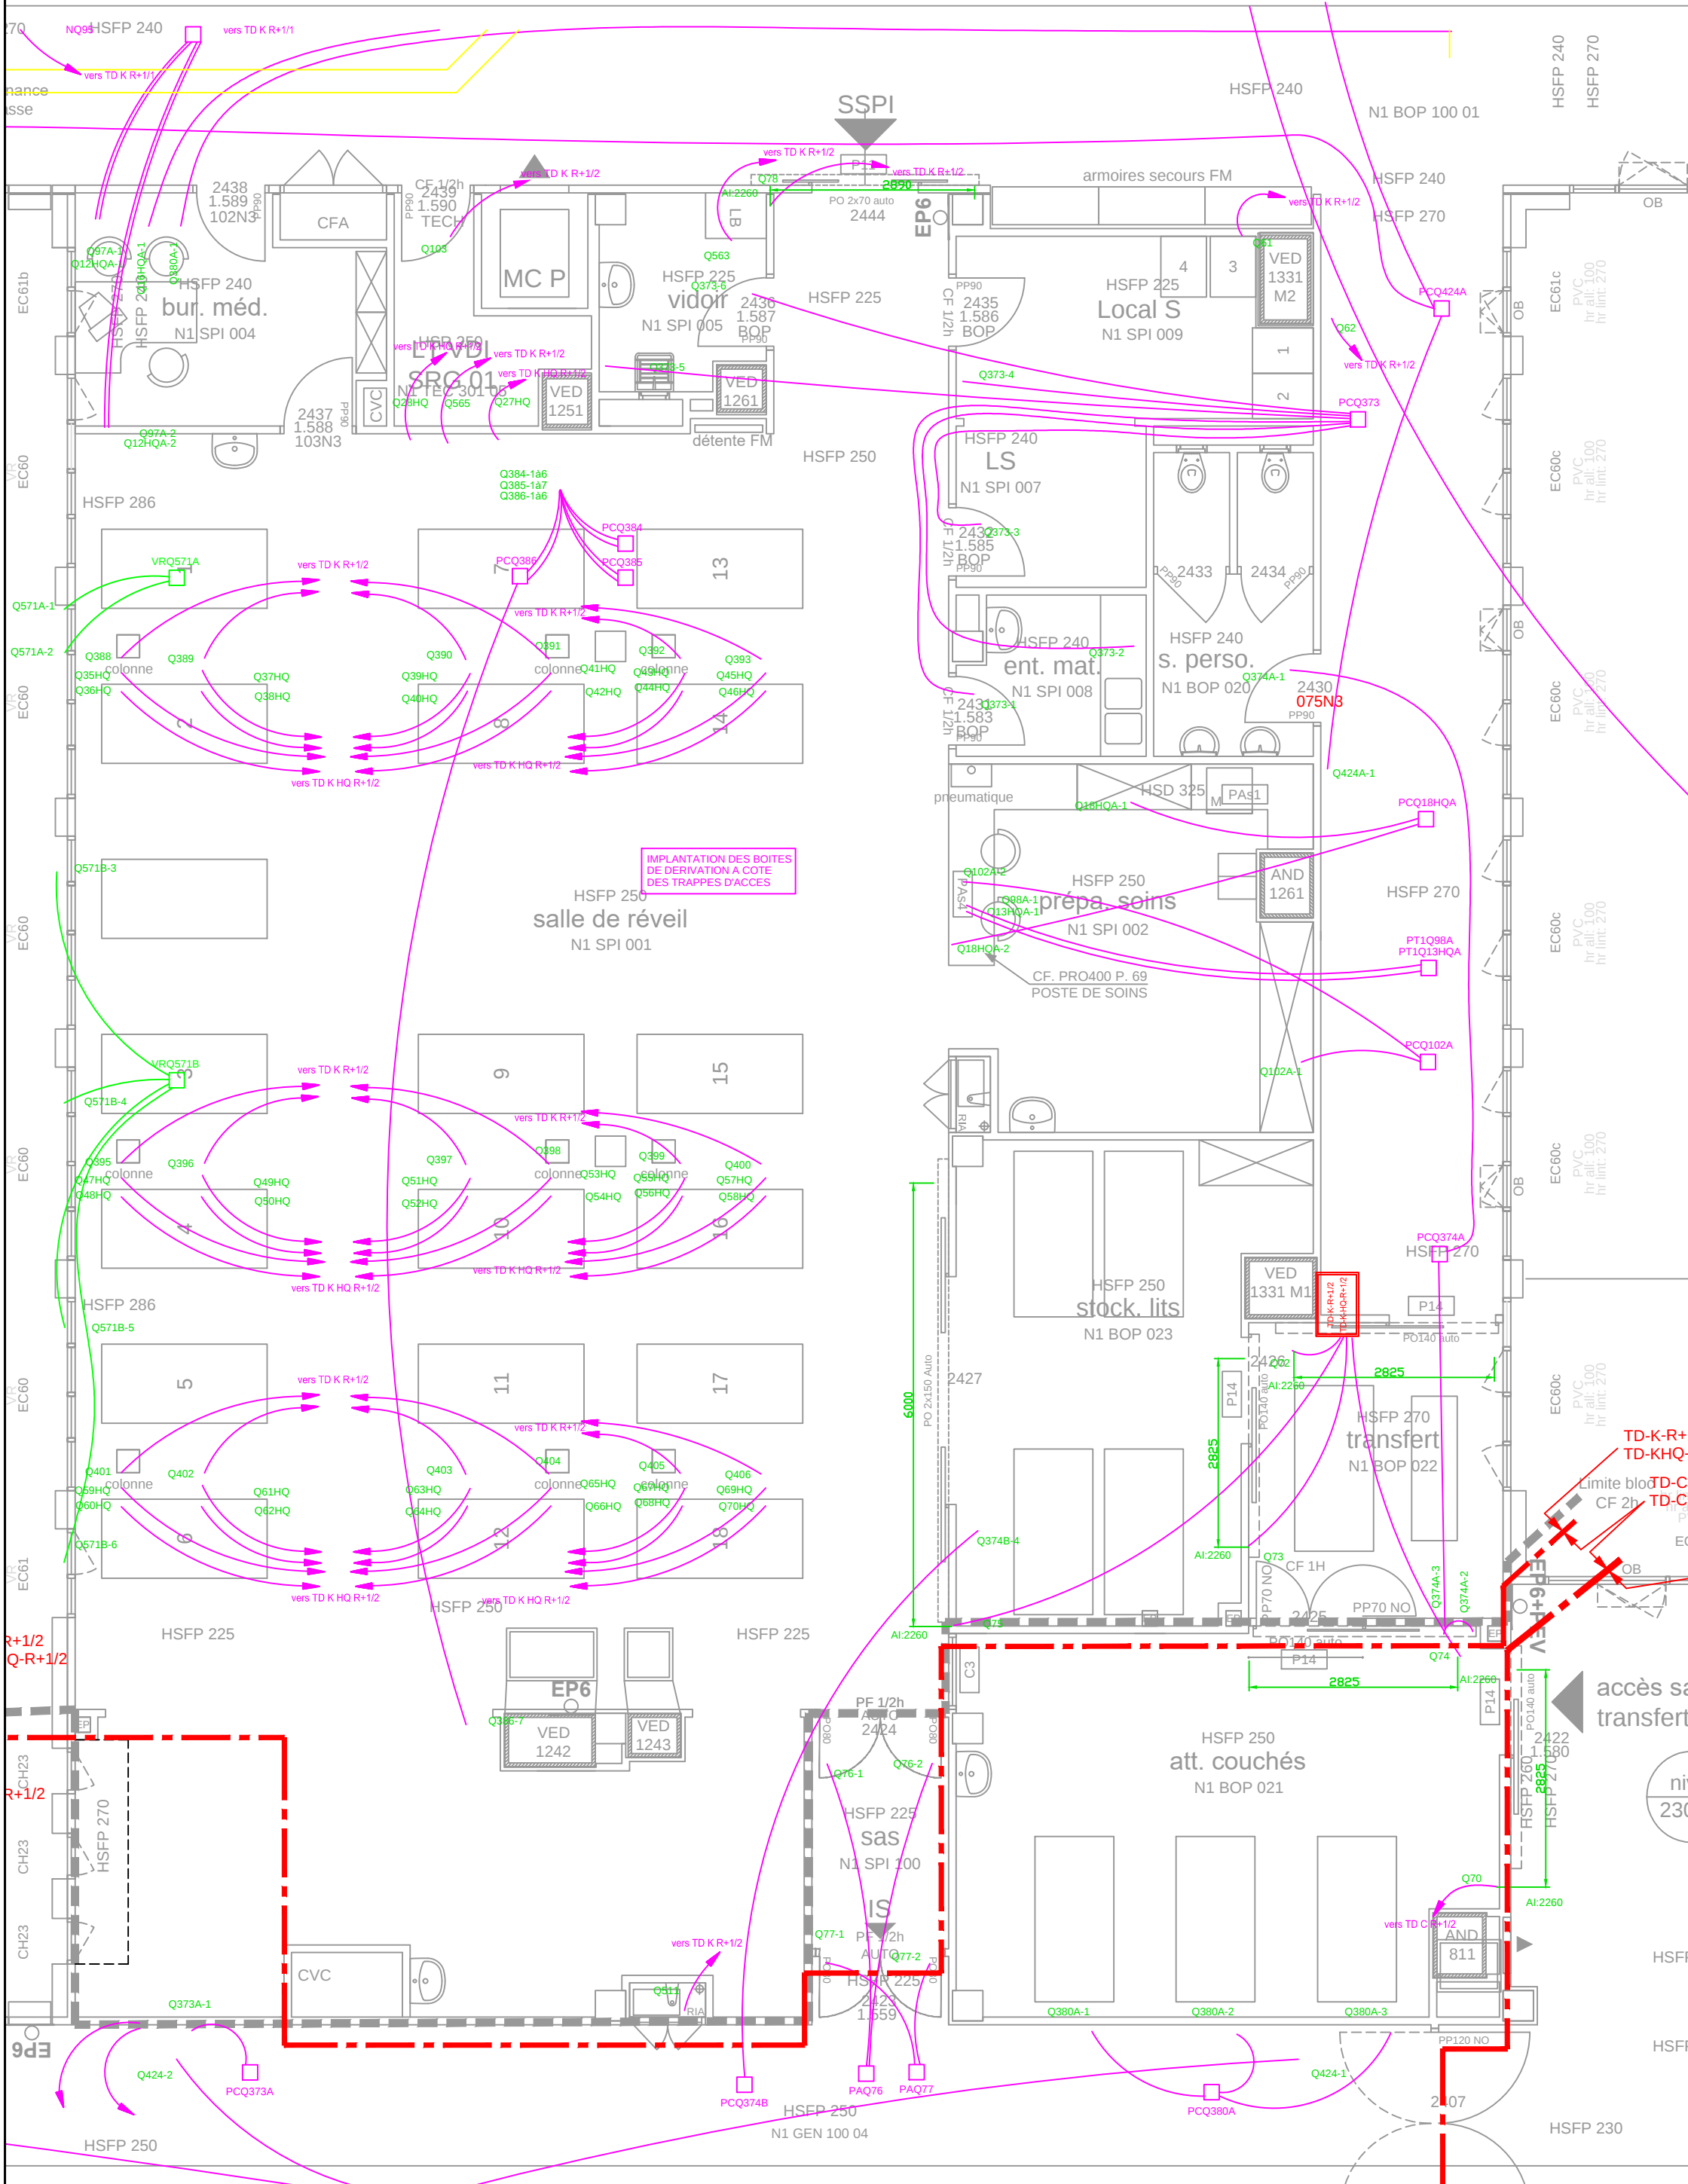

CFO Projet

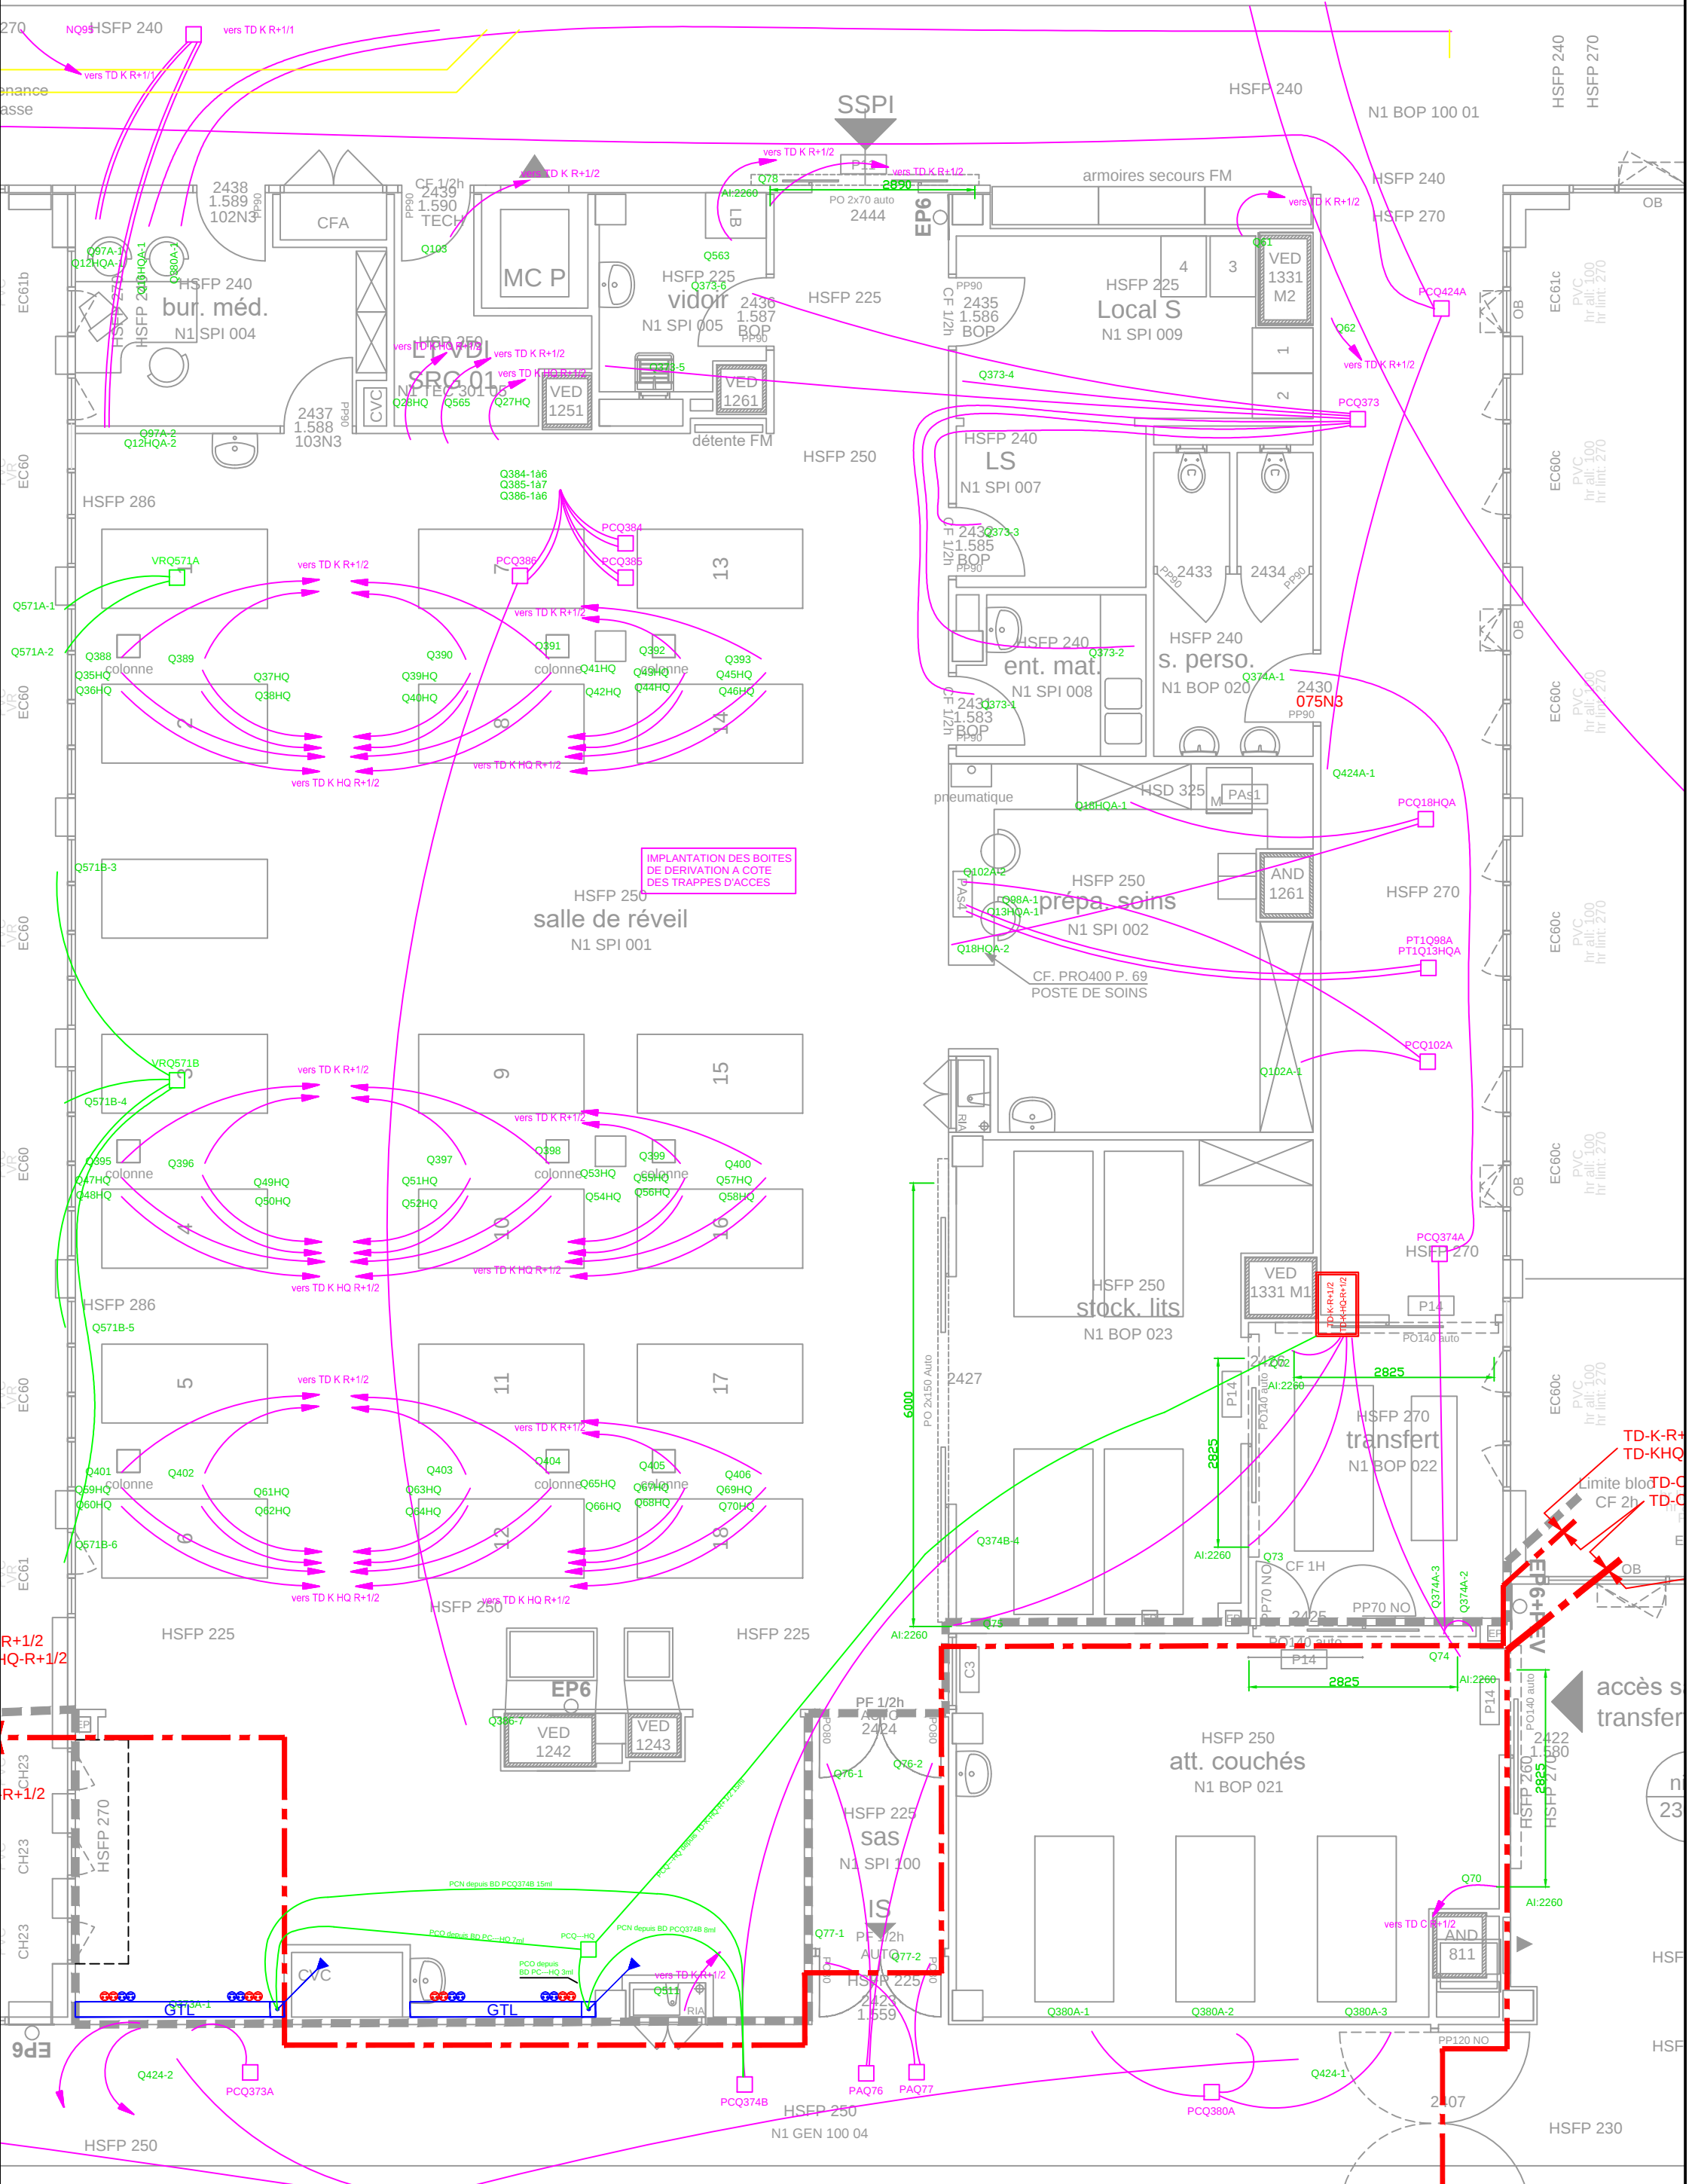

CFA Existant

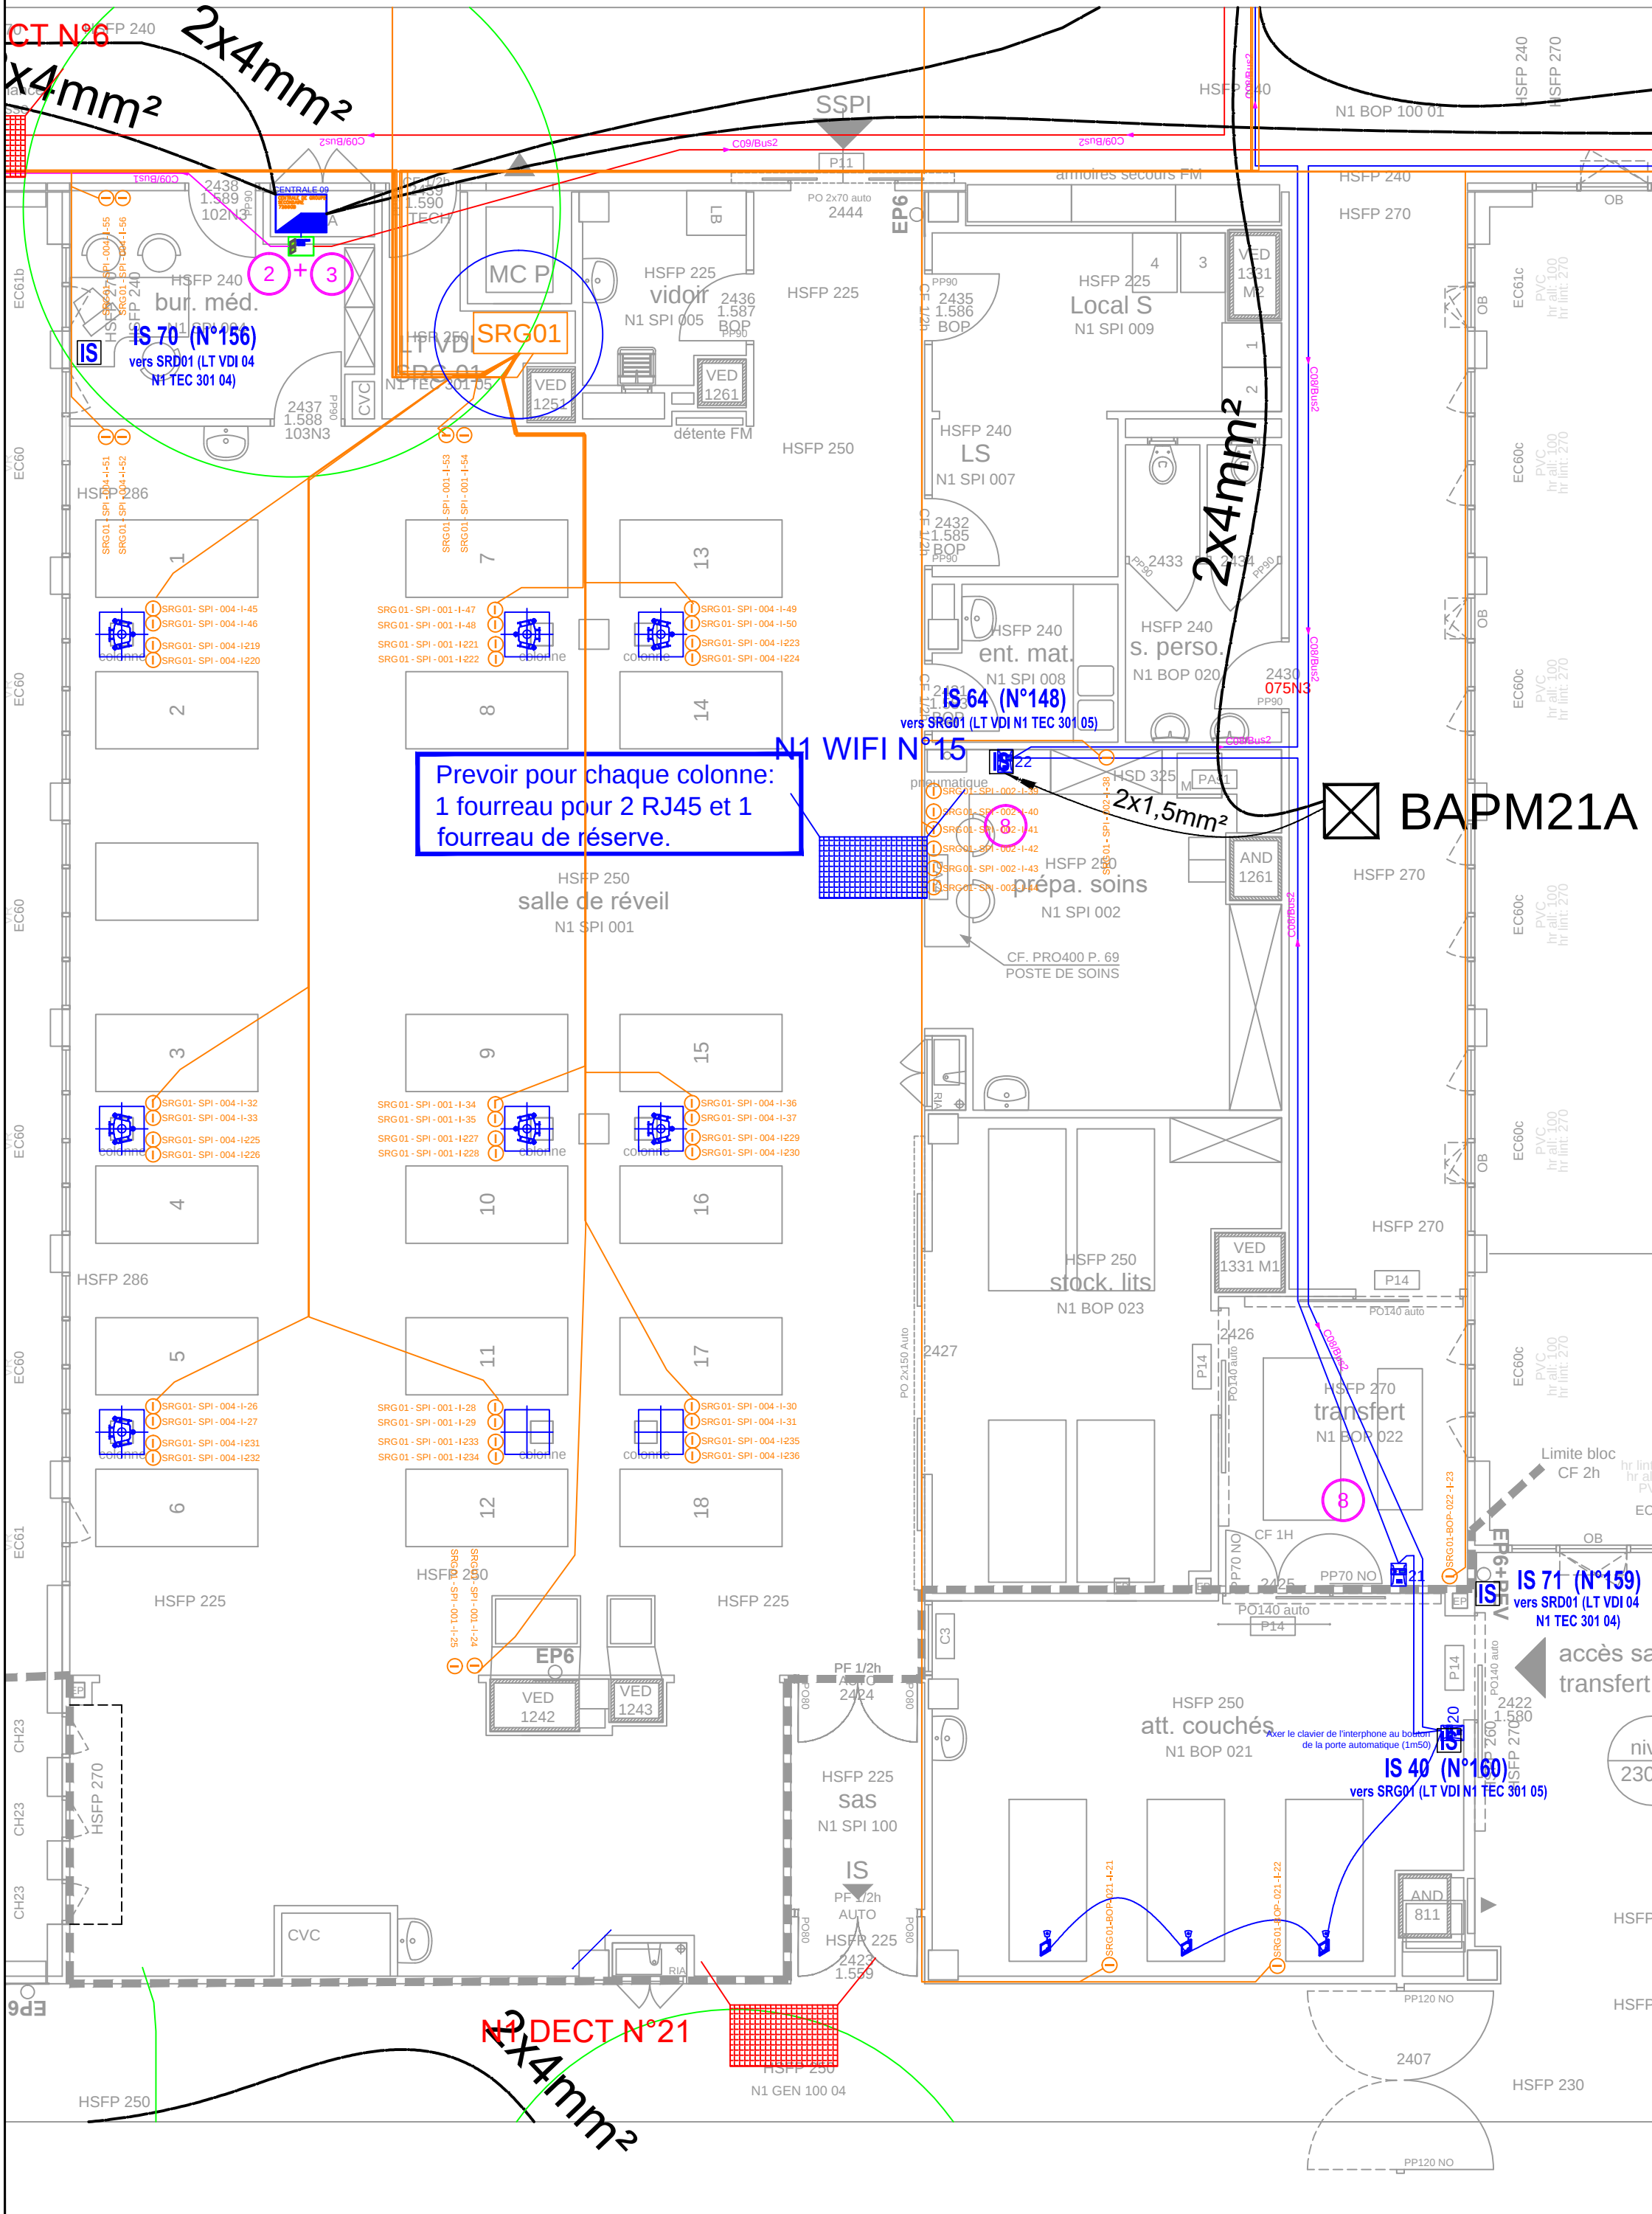

CFA Projet

