


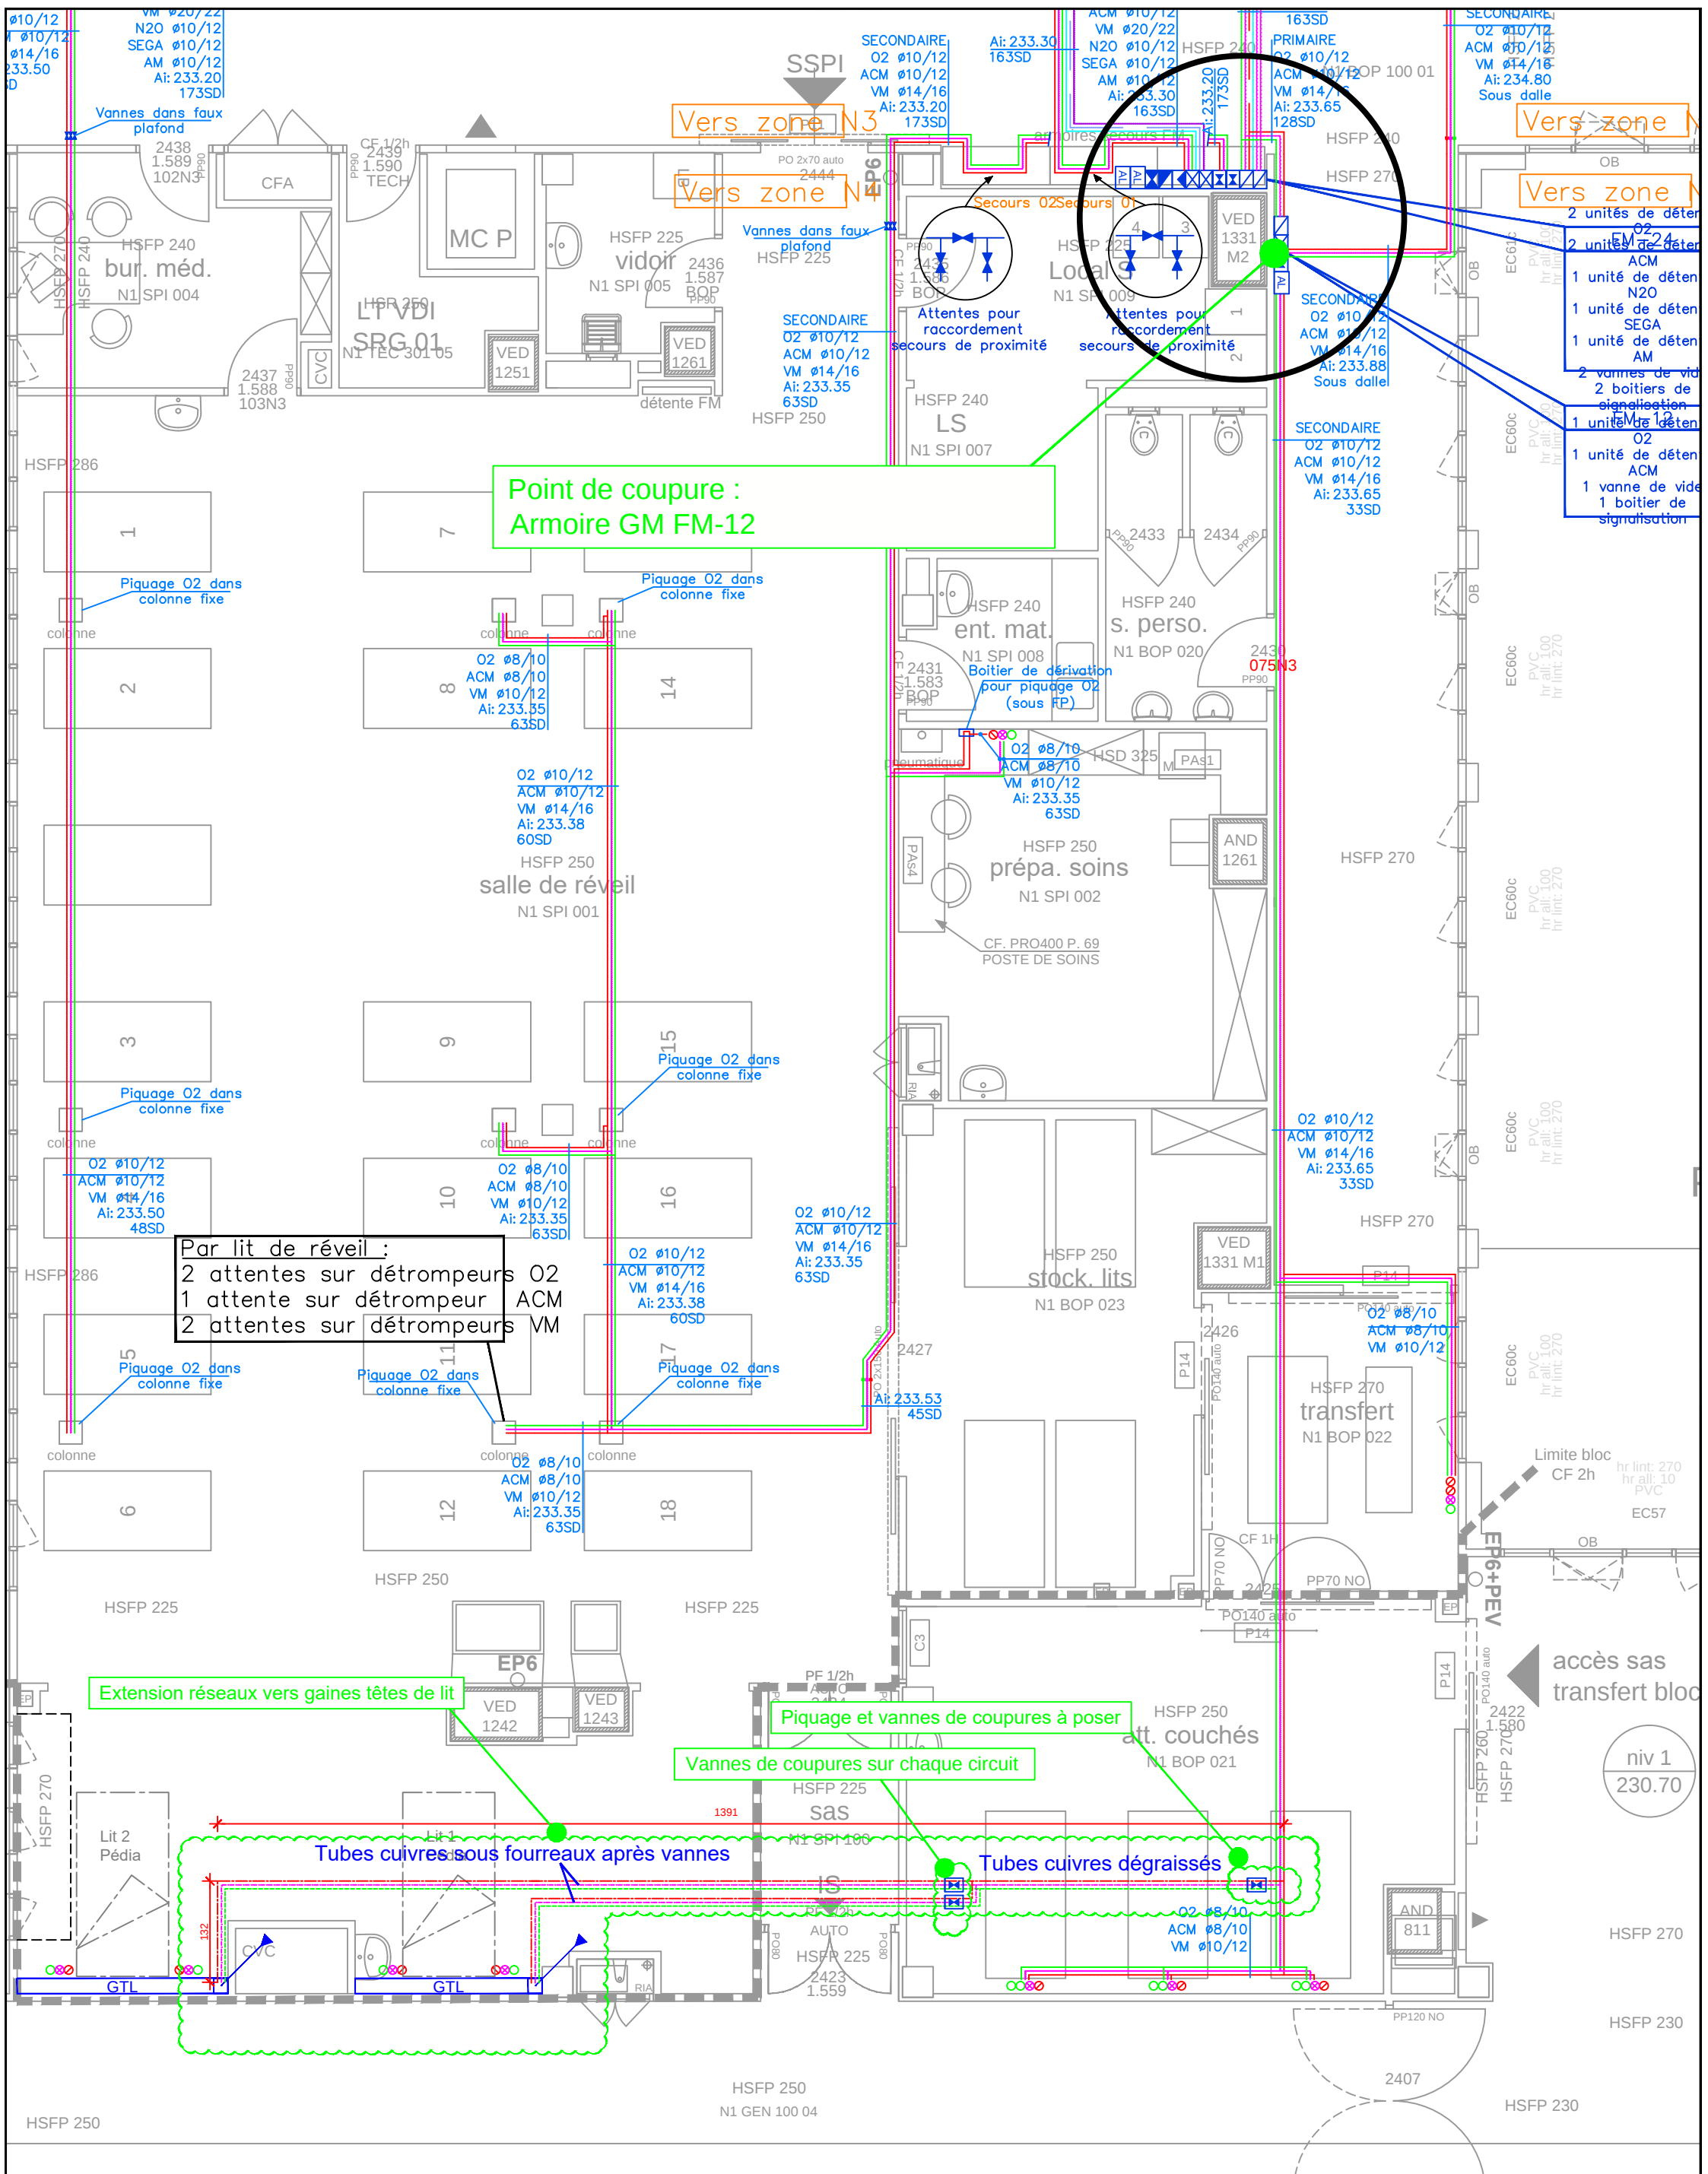



VESOUL
Hôpital

EDL/PRO
30/04/26

ECH.: 1/75

Aménagement SSPI secteur enfant
Niveau N1 - SSPI
Gaz médicaux

DATE	IND	DESSINE	PAR	MODIFICATIONS

Direction des Opérations, des Projets et de la Transformation Environnementale
GH70, 2 rue Heymès 70014 VESOUL Cedex Tél. : 03.84.96.60.60