


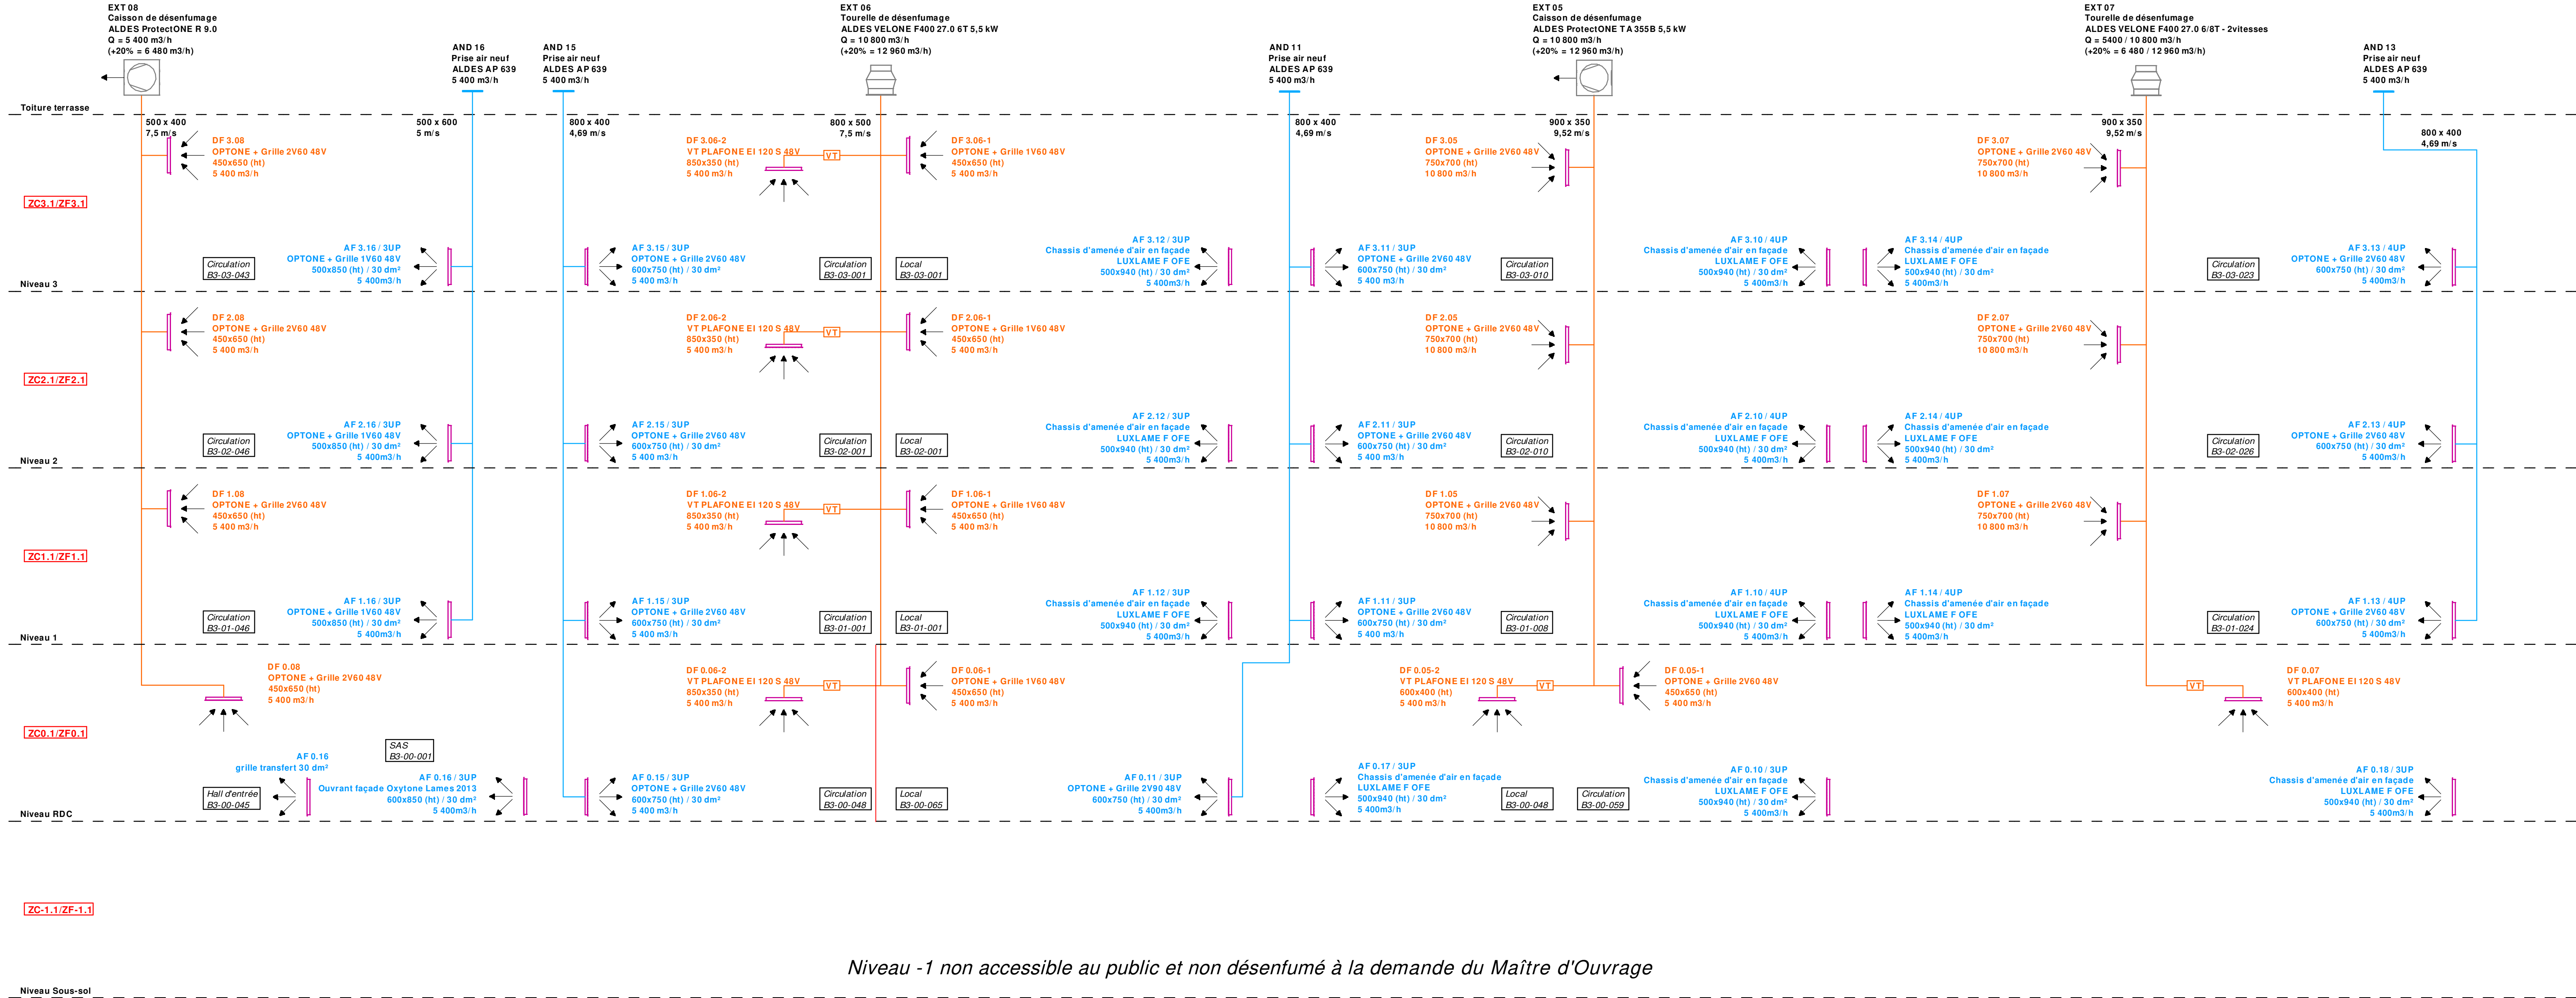

DEPARTEMENT DE L'ALLIER

VILLE DE VICHY

Désenfumage de l'Aile Ouest
Bâtiment 3 - Pavillon Houlbert
Centre Hospitalier de Vichy
Boulevard Denière
03200 VICHY

SYNOPTIQUE DESENFUMAGE

TOUS NIVEAUX

MAITRE D'OUVRAGE Centre Hospitalier de VICHY Boulevard Denière 03200 VICHY Tél. : 04.70.97.33.33	AGICCES 3, rue Bernard Palissy 63540 ROMAGNAT 04 73 15 34 90 bet@agicc.es SARL au capital de 12 000 Euros	
	Dossier n° 2634	Echelle : sans
	Dessiné par : MR	Vérifié par : PB
	Lot	Phase
DF		PRO
TN		SYN
/		07
2		05/12/25

Indice	Date	Modifications
0	09/10/25	Original PRO
1	30/10/25	Mise à jour
2	05/12/25	Mise à jour suite réunion du 02/12/2025