

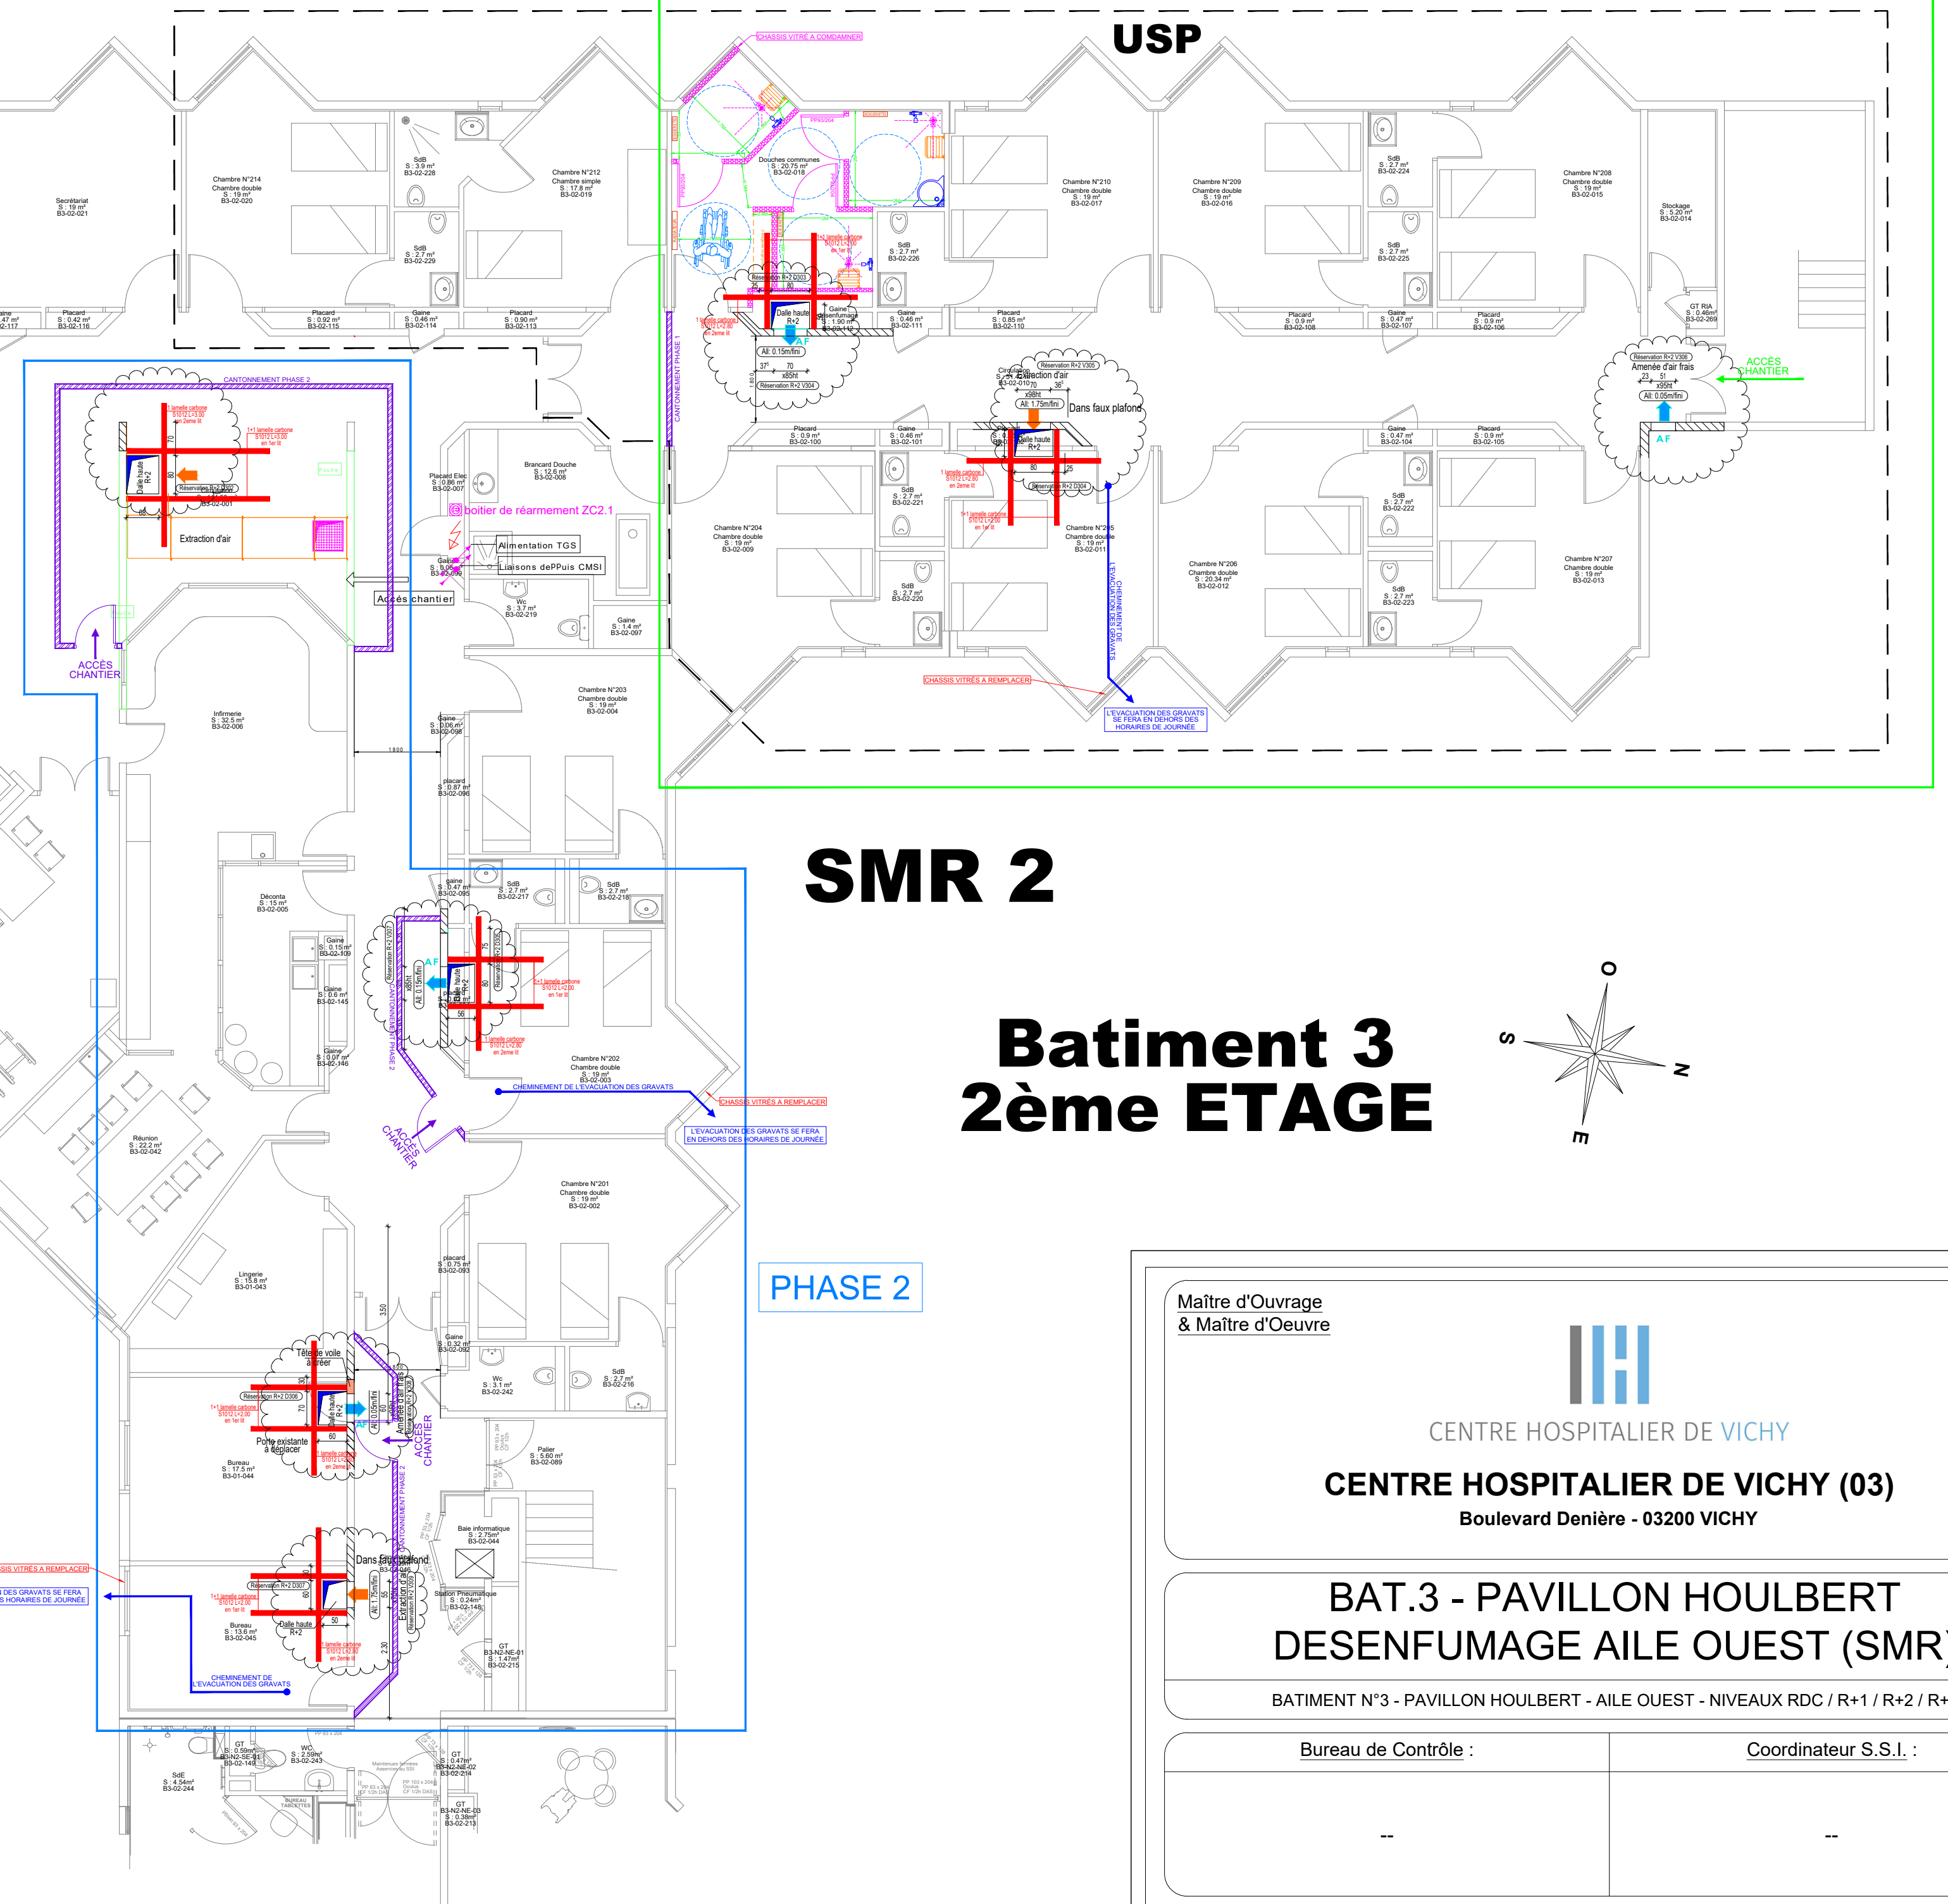


PHASE 1

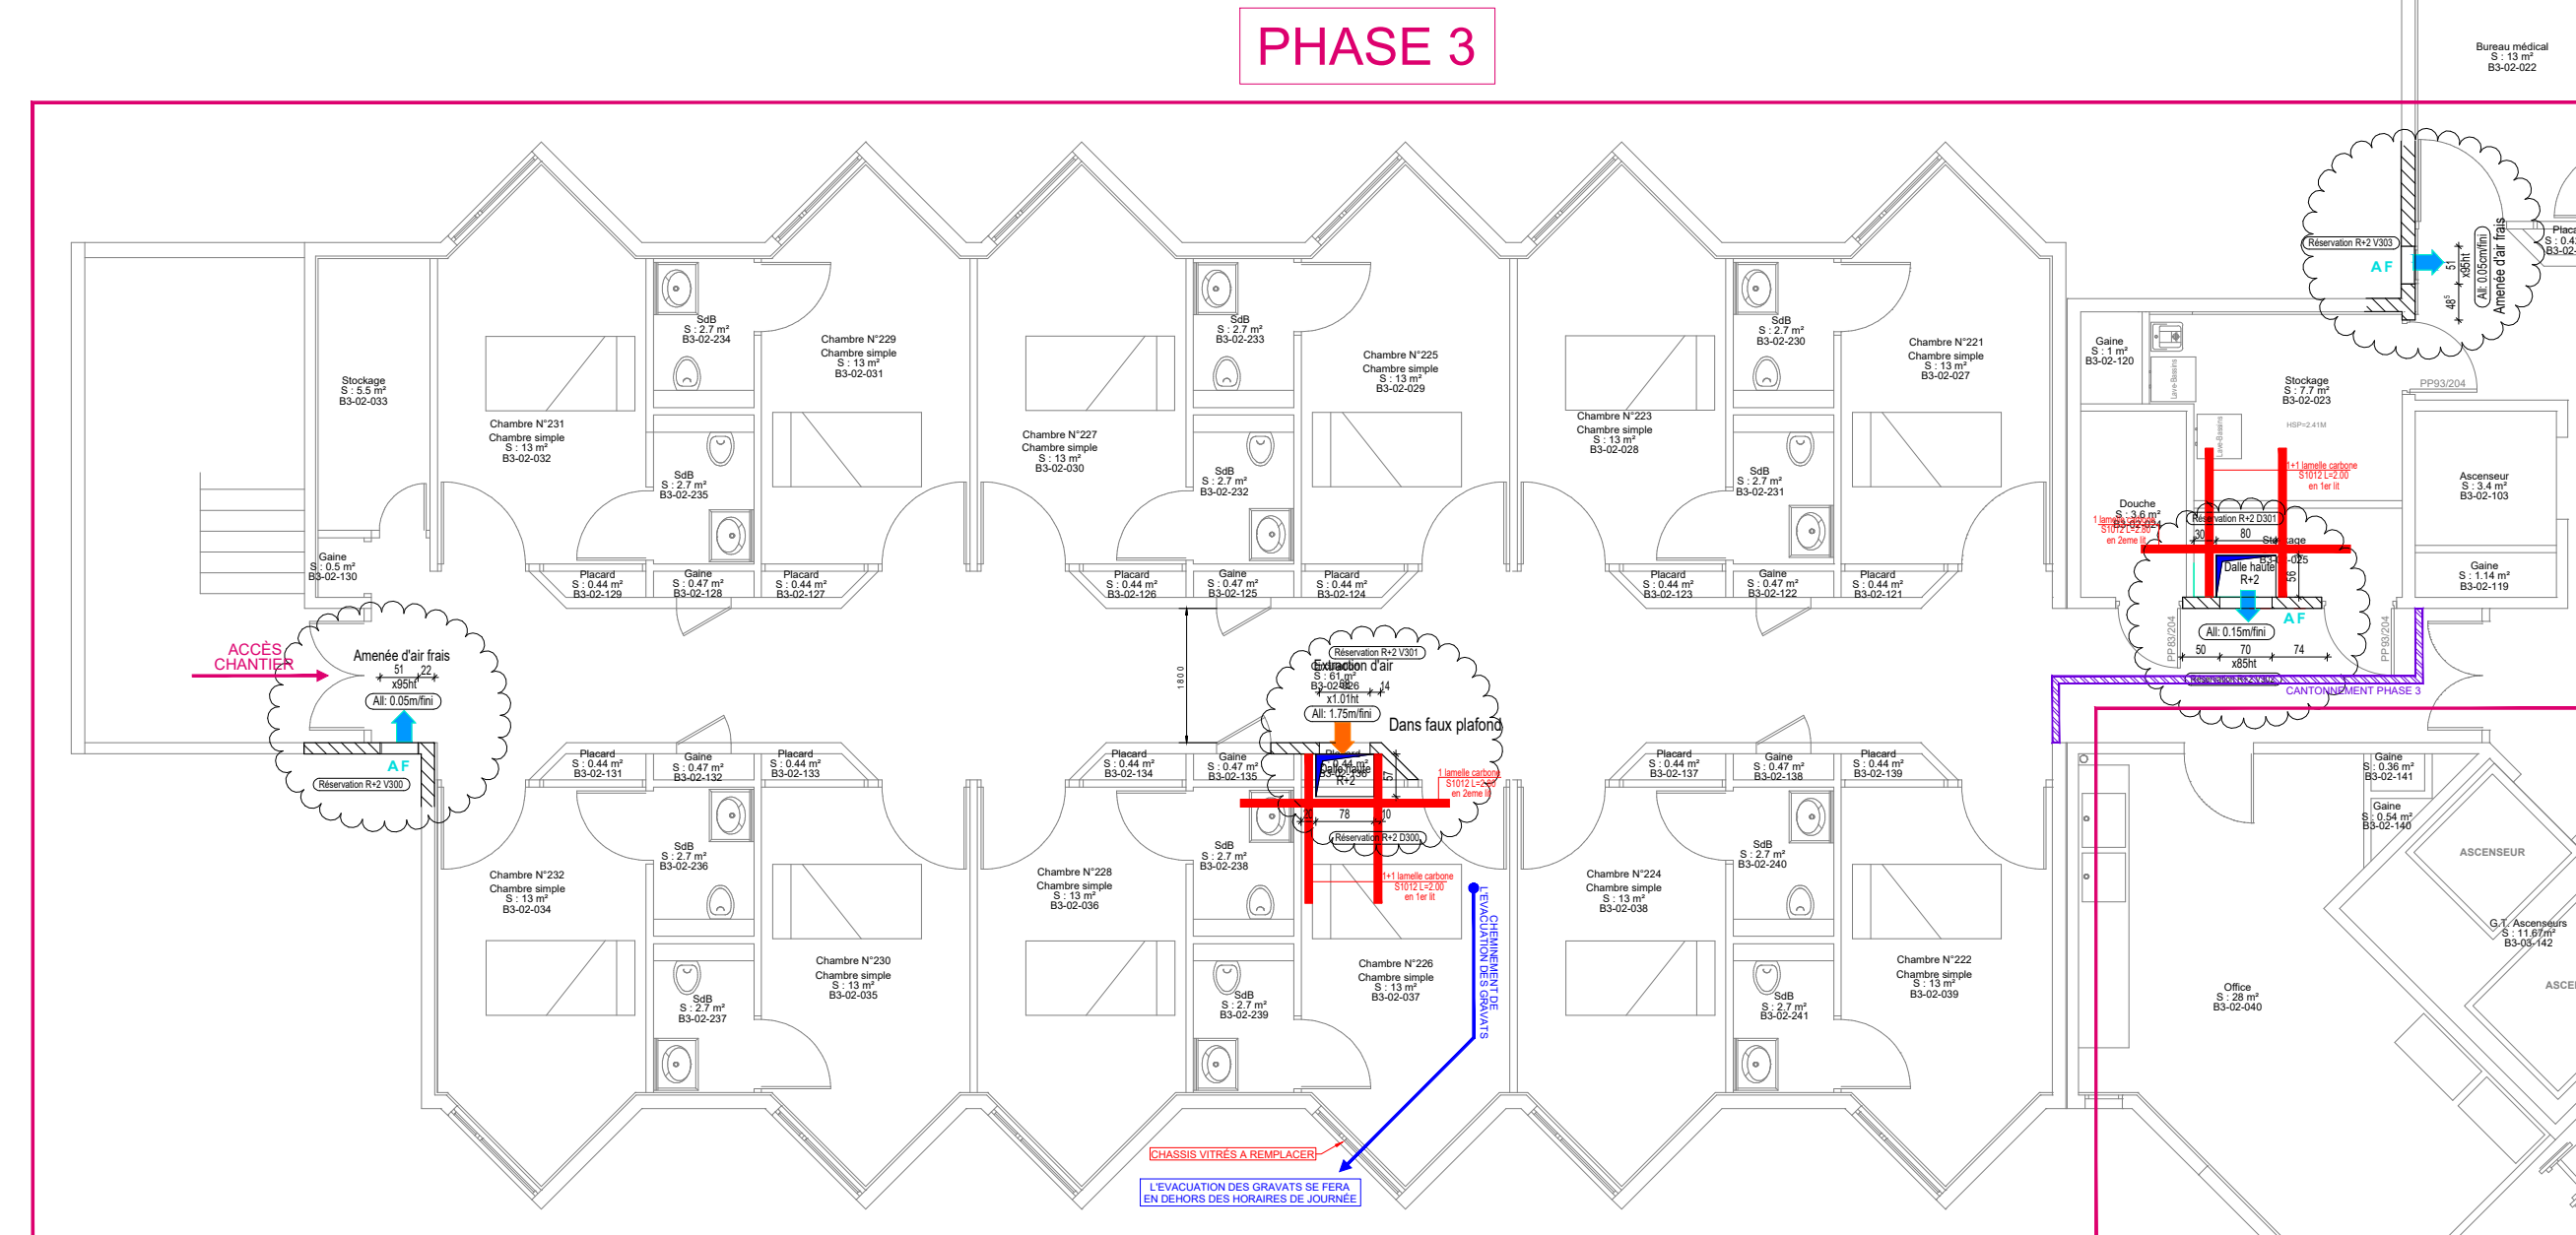

SMR 2


Batiment 3 2ème ETAGE

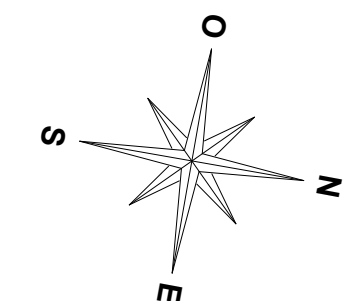


Hauteur sous dalle : 280 cm
Hauteur sous faux-Plafond : 240 cm

Elévation avec réservations dans voiles

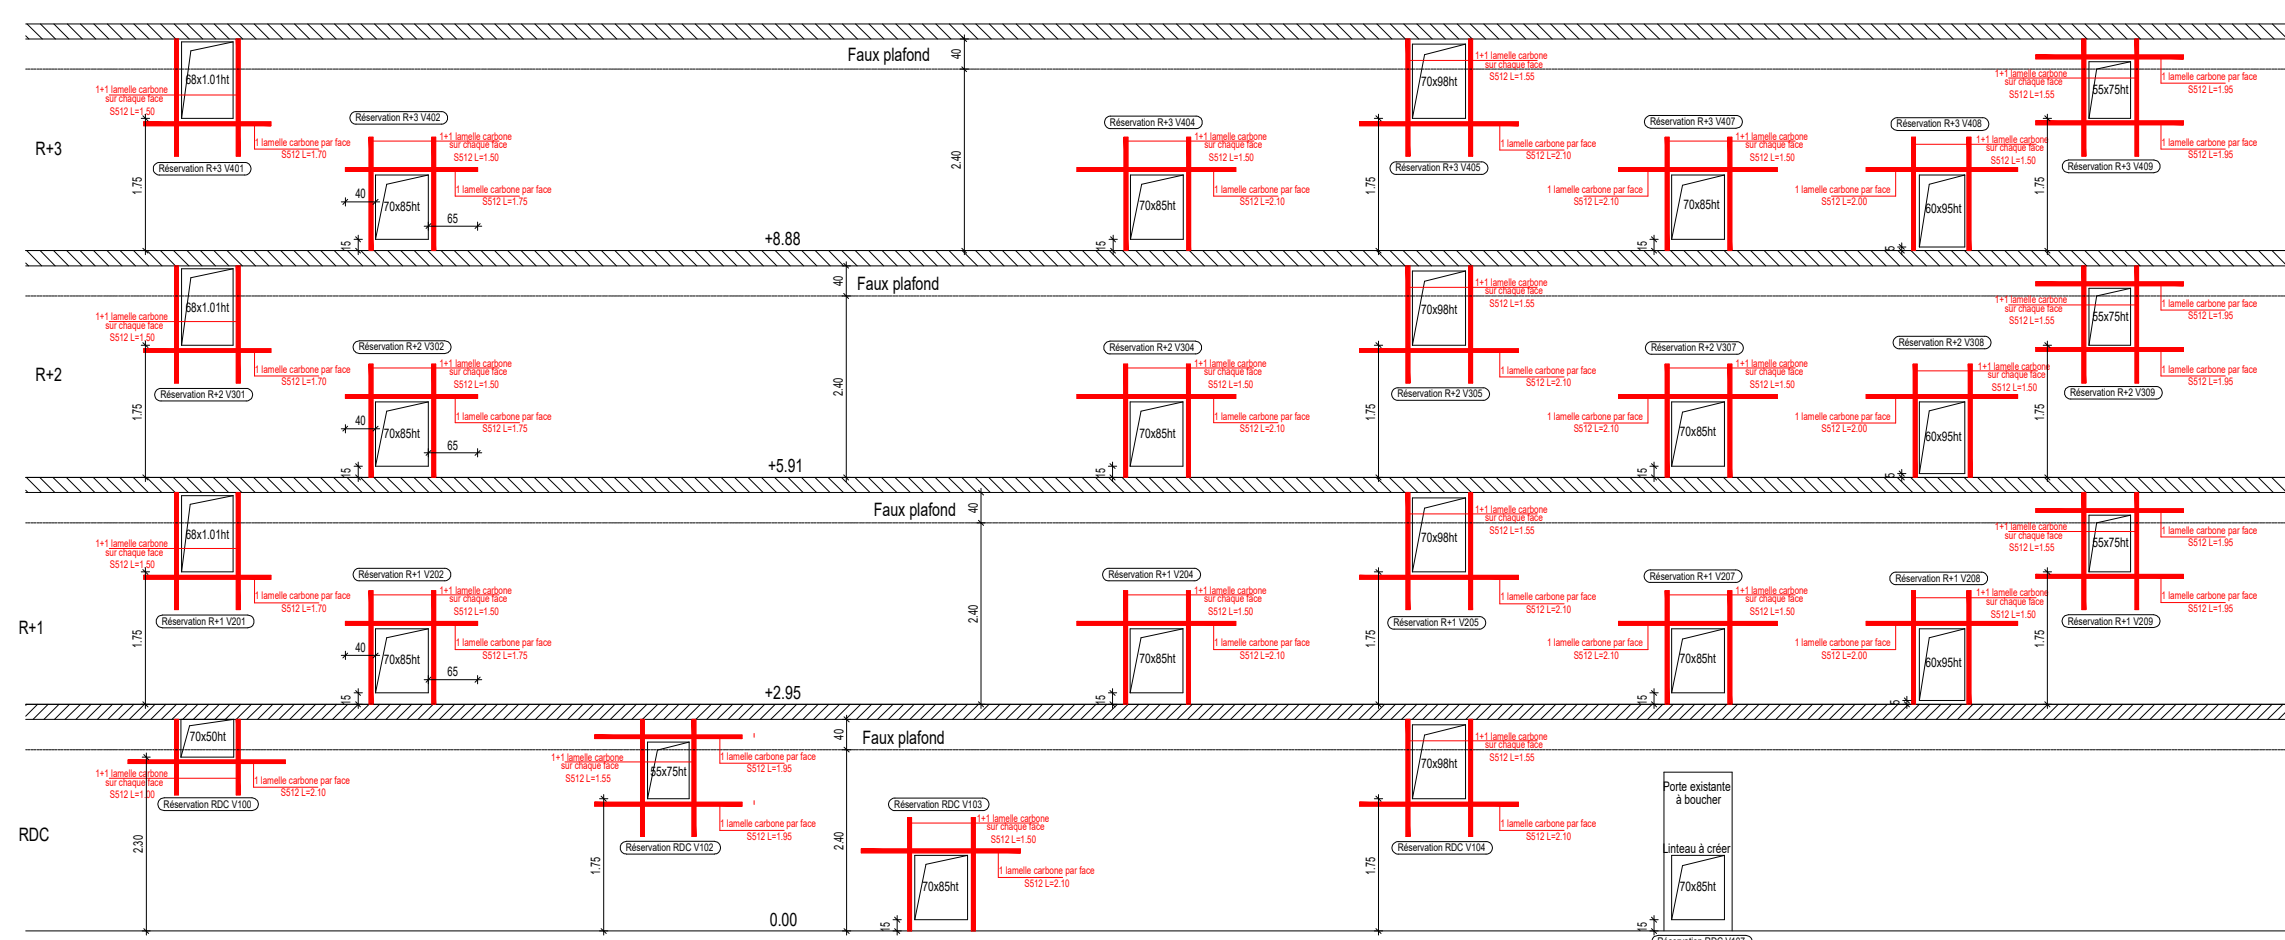

**Maître d'Ouvrage
& Maître d'Oeuvre**



CENTRE HOSPITALIER DE VICHY

CENTRE HOSPITALIER DE VICHY (03)
Boulevard Denière - 03200 VICHY

BAT.3 - PAVILLON HOULBERT
DESENFUMAGE AILE OUEST (SMR)

BATIMENT N°3 - PAVILLON HOULBERT - AILE OUEST - NIVEAUX RDC / R+1 / R+2 / R+3

Bureau de Contrôle :

Coordinateur S.S.I. :

Type de plan :

Phase : DCE

N° de l'Opération : 2026-06

Format : **A1**

N° de Plan : 12

Echelle : 1/100

TRAVAUX PAR PHASE - NIVEAU R+2

[illegible]