SMR 3

Batiment 3
3ème ETAGE

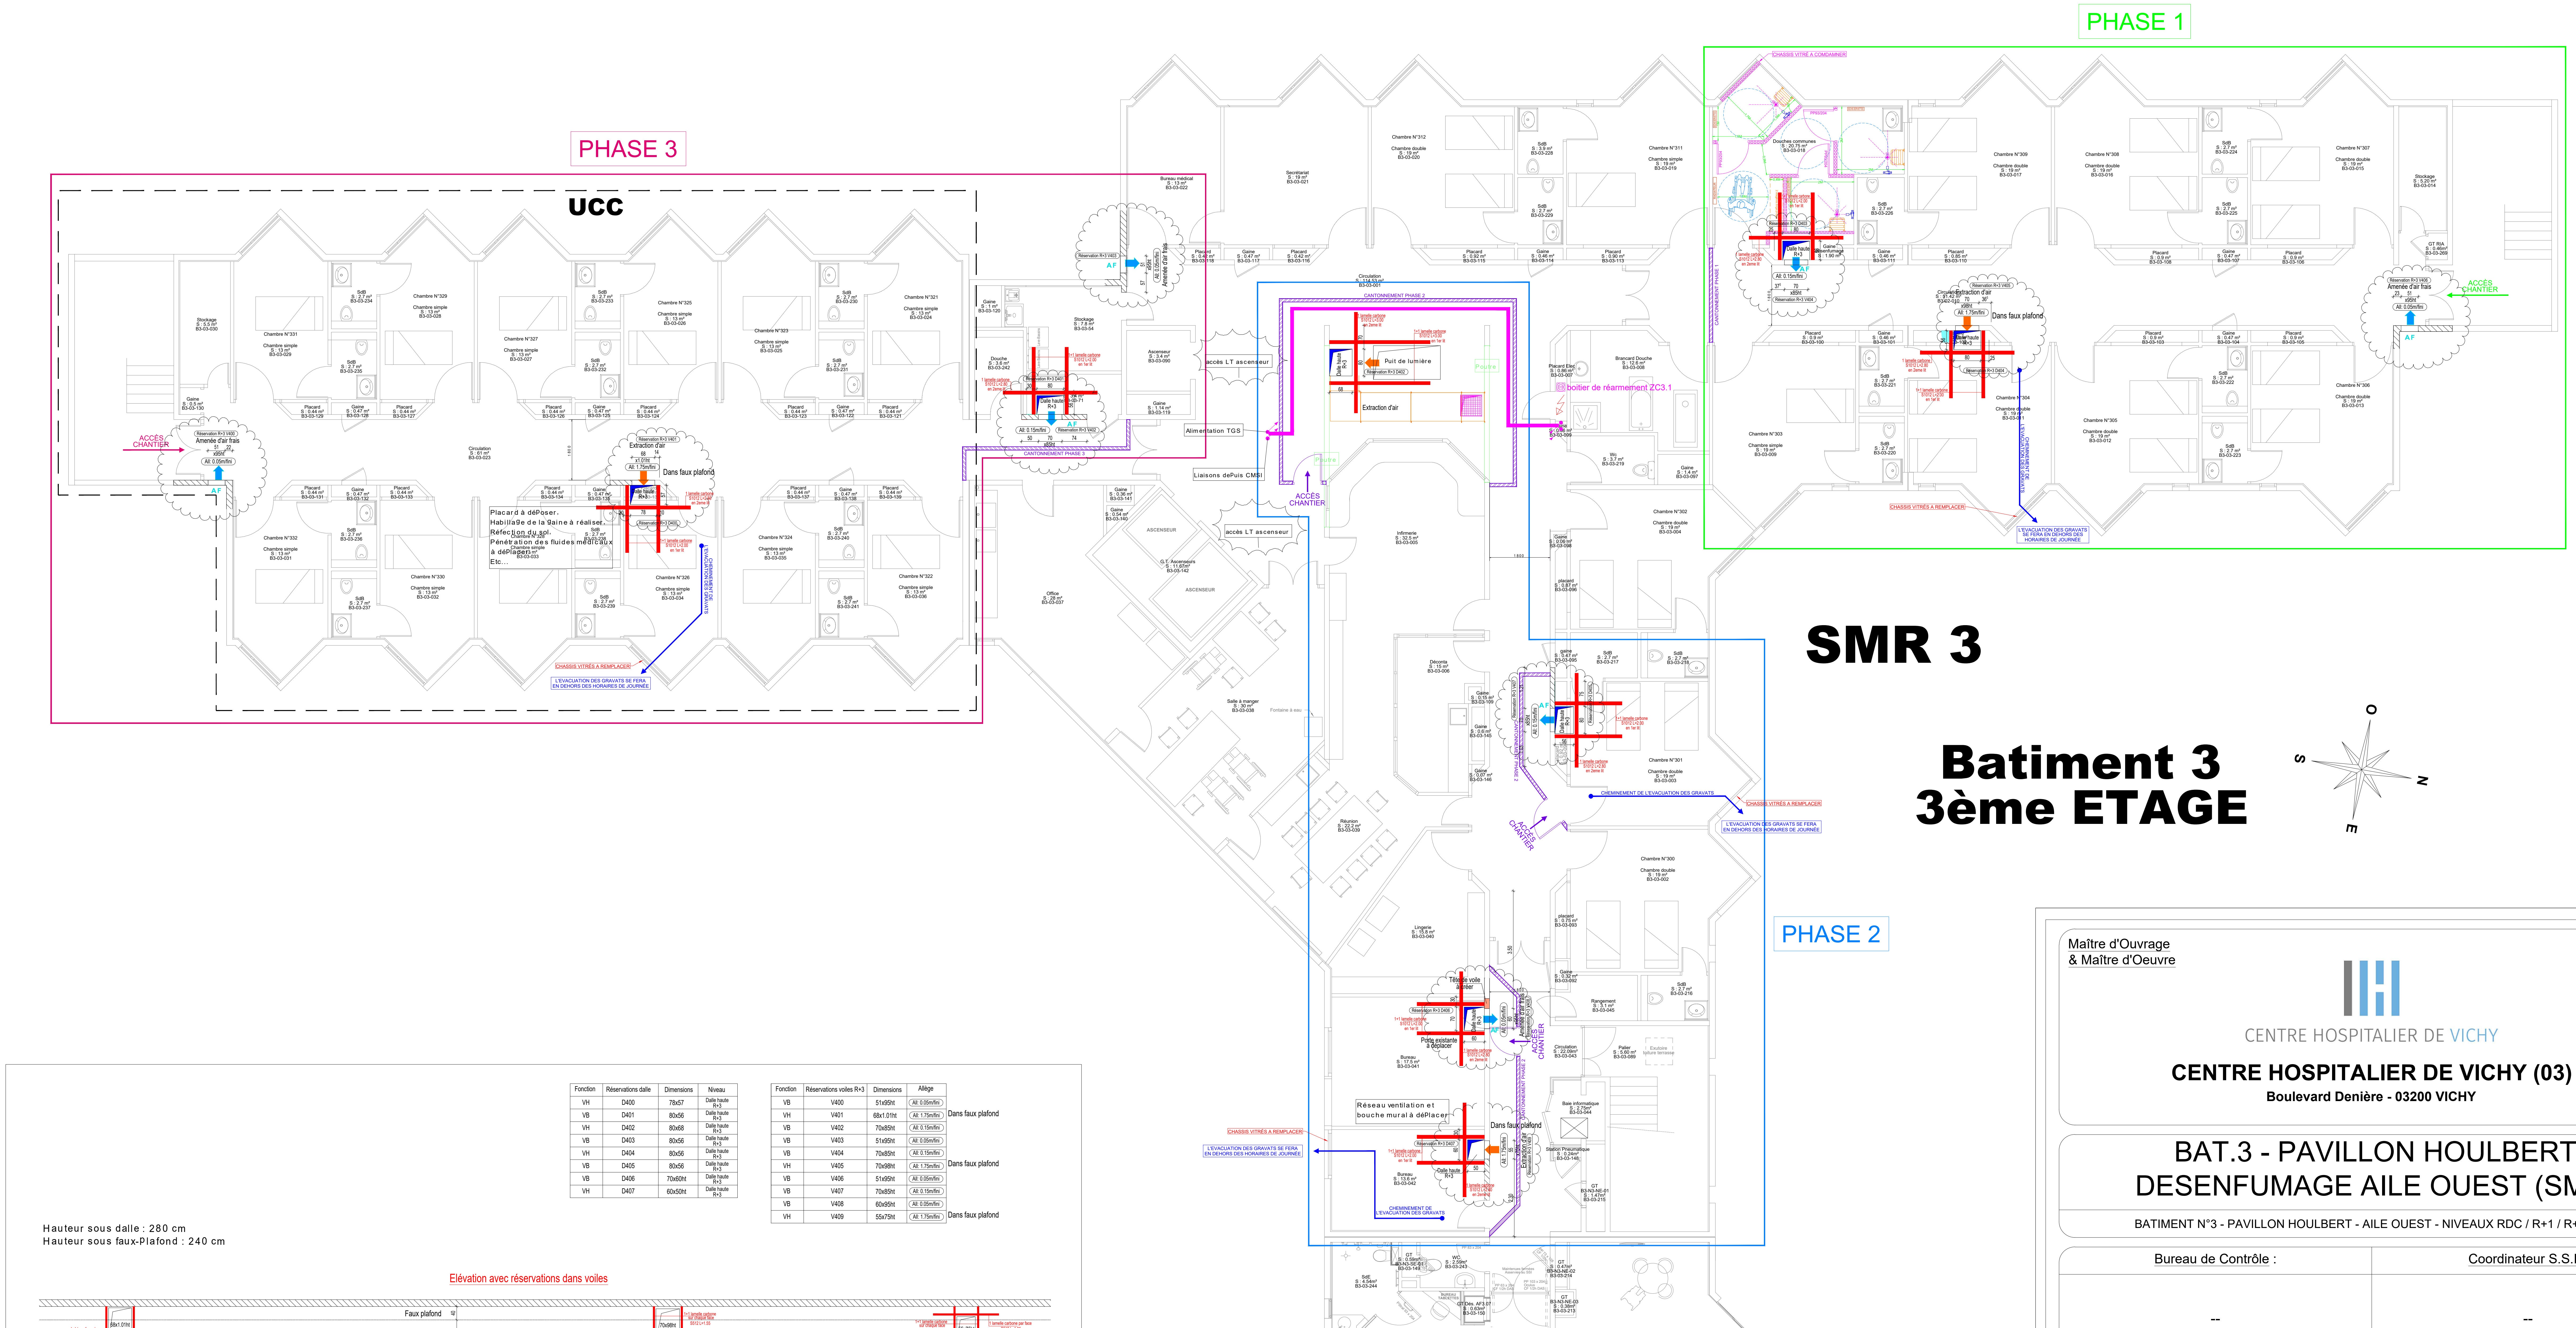

PHASE 3
UCC
PHASE 1
PHASE 2
ACCÈS CHANTIER
Amenée d'air frais
Réservation R+3 V400
x95ht
All: 0.05m/fini
AF
Extraction d'air
Réservation R+3 V401
x1.01ht
All: 1.75m/fini
Dans faux plafond
Dalle haute R+3
Réservation R+3 D400
Placard à déPoser, Habillage de la gaine à réaliser, Réfection du sol, Pénétration des fluides médicaux à déPlacer, Etc...
CHASSIS VITRÉS A REMPLACER
L'EVACUATION DES GRAVATS SE FERA EN DEHORS DES HORAIRES DE JOURNÉE
CHEMINEMENT DE L'EVACUATION DES GRAVATS
Chambre N°331
Chambre N°329
Chambre N°327
Chambre N°325
Chambre N°323
Chambre N°321
Chambre N°332
Chambre N°330
Chambre N°328
Chambre N°326
Chambre N°324
Chambre N°322
Circulation S : 61 m² B3-03-023
Stockage S : 5.5 m² B3-03-030
Bureau médical S : 13 m² B3-03-022
Réservation R+3 V403
Réservation R+3 D401
Réservation R+3 V402
CANTONNEMENT PHASE 3
accès LT ascenseur
Alimentation TGS
Liaisons dePuis CMSI
CANTONNEMENT PHASE 2
Puit de lumière
Réservation R+3 D402
Extraction d'air
Poutre
boitier de réarmement ZC3.1
Secrétariat S : 19 m² B3-03-021
Chambre N°312
Chambre N°311
Circulation S : 114.53 m² B3-03-001
Infirmerie S : 32.5 m² B3-03-005
Office S : 28 m² B3-03-037
ASCENSEUR
G.T. Ascenseurs S : 11.67m² B3-03-142
Salle à manger S : 30 m² B3-03-038
Réunion S : 22.2 m² B3-03-039
Déconta S : 15 m² B3-03-006
Lingerie S : 15.8 m² B3-03-040
Brancard Douche S : 12.6 m² B3-03-008
CHASSIS VITRÉ A COMDAMNER
Douches communes S : 20.75 m² B3-03-018
Réservation R+3 D403
Réservation R+3 V404
Réservation R+3 V405
Réservation R+3 D404
Réservation R+3 V406
CANTONNEMENT PHASE 1
Chambre N°309
Chambre N°308
Chambre N°307
Chambre N°306
Chambre N°305
Chambre N°304
Chambre N°303
Chambre N°302
Chambre N°301
Chambre N°300
Stockage S : 5.20 m² B3-03-014
GT RIA S : 0.46m² B3-03-269
Réservation R+3 V407
Réservation R+3 D405
Tête de voile à créer
Réservation R+3 D406
Porte existante à déplacer
Réservation R+3 V408
Réseau ventilation et bouche mural à déPlacer
Réservation R+3 D407
Réservation R+3 V409
Bureau S : 17.5 m² B3-03-041
Bureau S : 13.6 m² B3-03-042
Baie informatique S : 2.75m² B3-03-044
Station Pneumatique S : 0.24m² B3-03-148
Palier S : 5.60 m² B3-03-089
Exutoire toiture terrasse
1 lamelle carbone S1012 L=2.80 en 2eme lit
1+1 lamelle carbone S1012 L=2.00 en 1er lit
O
S
N
E

Fonction	Réservations dalle	Dimensions	Niveau
VH	D400	78x57	Dalle haute R+3
VB	D401	80x56	Dalle haute R+3
VH	D402	80x68	Dalle haute R+3
VB	D403	80x56	Dalle haute R+3
VH	D404	80x56	Dalle haute R+3
VB	D405	80x56	Dalle haute R+3
VB	D406	70x60ht	Dalle haute R+3
VH	D407	60x50ht	Dalle haute R+3

Fonction	Réservations voiles R+3	Dimensions	Allège	
VB	V400	51x95ht	All: 0.05m/fini	
VH	V401	68x1.01ht	All: 1.75m/fini	Dans faux plafond
VB	V402	70x85ht	All: 0.15m/fini	
VB	V403	51x95ht	All: 0.05m/fini	
VB	V404	70x85ht	All: 0.15m/fini	
VH	V405	70x98ht	All: 1.75m/fini	Dans faux plafond
VB	V406	51x95ht	All: 0.05m/fini	
VB	V407	70x85ht	All: 0.15m/fini	
VB	V408	60x95ht	All: 0.05m/fini	
VH	V409	55x75ht	All: 1.75m/fini	Dans faux plafond

Hauteur sous dalle : 280 cm
Hauteur sous faux-Plafond : 240 cm

Elévation avec réservations dans voiles

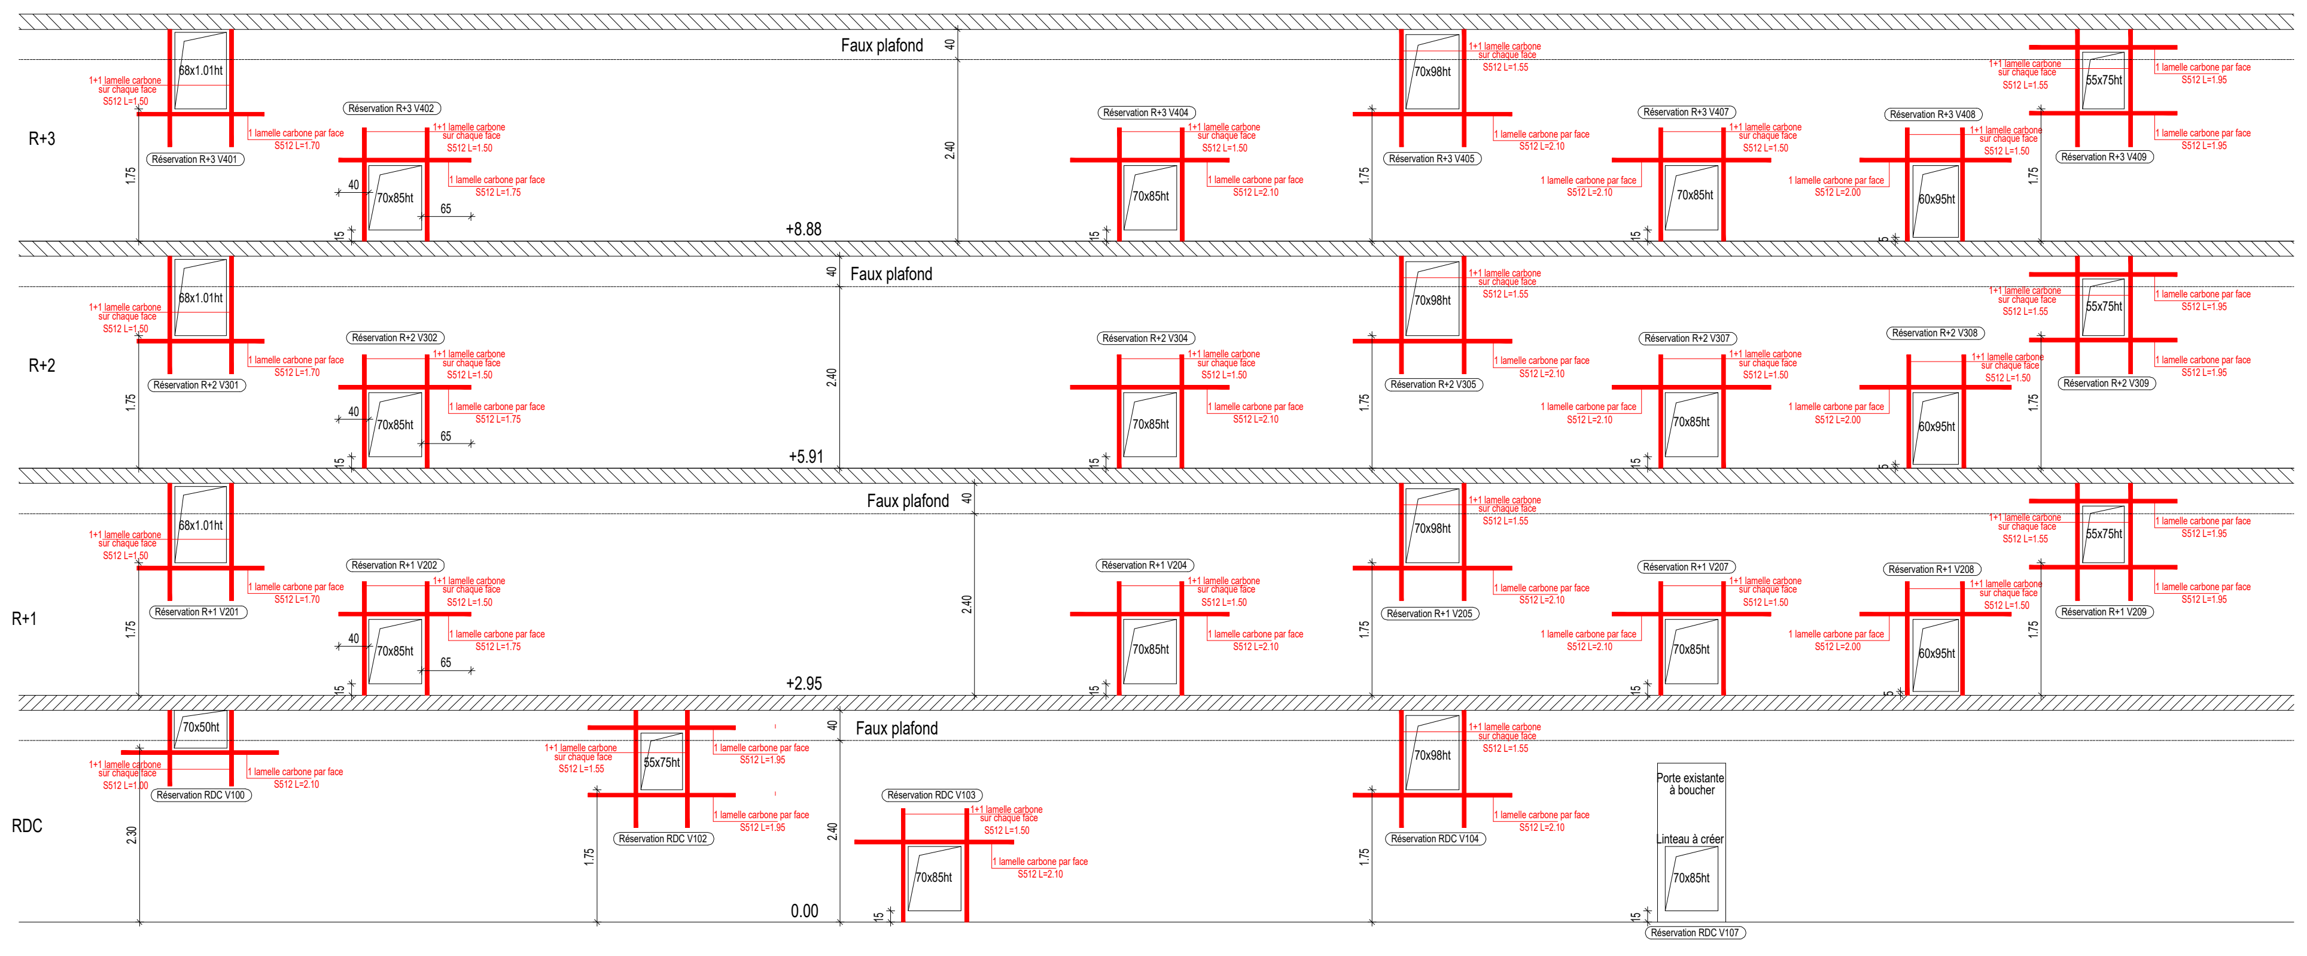

R+3
R+2
R+1
RDC
Faux plafond
+8.88
+5.91
+2.95
0.00
68x1.01ht
70x85ht
70x98ht
60x95ht
55x75ht
70x50ht
Réservation R+3 V401
Réservation R+3 V402
Réservation R+3 V404
Réservation R+3 V405
Réservation R+3 V407
Réservation R+3 V408
Réservation R+3 V409
Réservation R+2 V301
Réservation R+2 V302
Réservation R+2 V304
Réservation R+2 V305
Réservation R+2 V307
Réservation R+2 V308
Réservation R+2 V309
Réservation R+1 V201
Réservation R+1 V202
Réservation R+1 V204
Réservation R+1 V205
Réservation R+1 V207
Réservation R+1 V208
Réservation R+1 V209
Réservation RDC V100
Réservation RDC V102
Réservation RDC V103
Réservation RDC V104
Réservation RDC V107
Porte existante à boucher
Linteau à créer
1+1 lamelle carbone sur chaque face
1 lamelle carbone par face
2.40
1.75
2.30
40
15
65

Maître d'Ouvrage
& Maître d'Oeuvre

CENTRE HOSPITALIER DE VICHY

CENTRE HOSPITALIER DE VICHY (03)
Boulevard Denière - 03200 VICHY

BAT.3 - PAVILLON HOULBERT
DESENFUMAGE AILE OUEST (SMR)

BATIMENT N°3 - PAVILLON HOULBERT - AILE OUEST - NIVEAUX RDC / R+1 / R+2 / R+3

Bureau de Contrôle :	Coordinateur S.S.I. :
--	--

Type de plan :
Phase : DCE
N° de l'Opération : 2026-06
Format : A1
N° de Plan : 13
Echelle : 1/100

TRAVAUX PAR PHASE - NIVEAU R+3

IND	DATE	DES.	VISA	MODIFICATION
A	15/06/26	JS	FD	Création du plan