


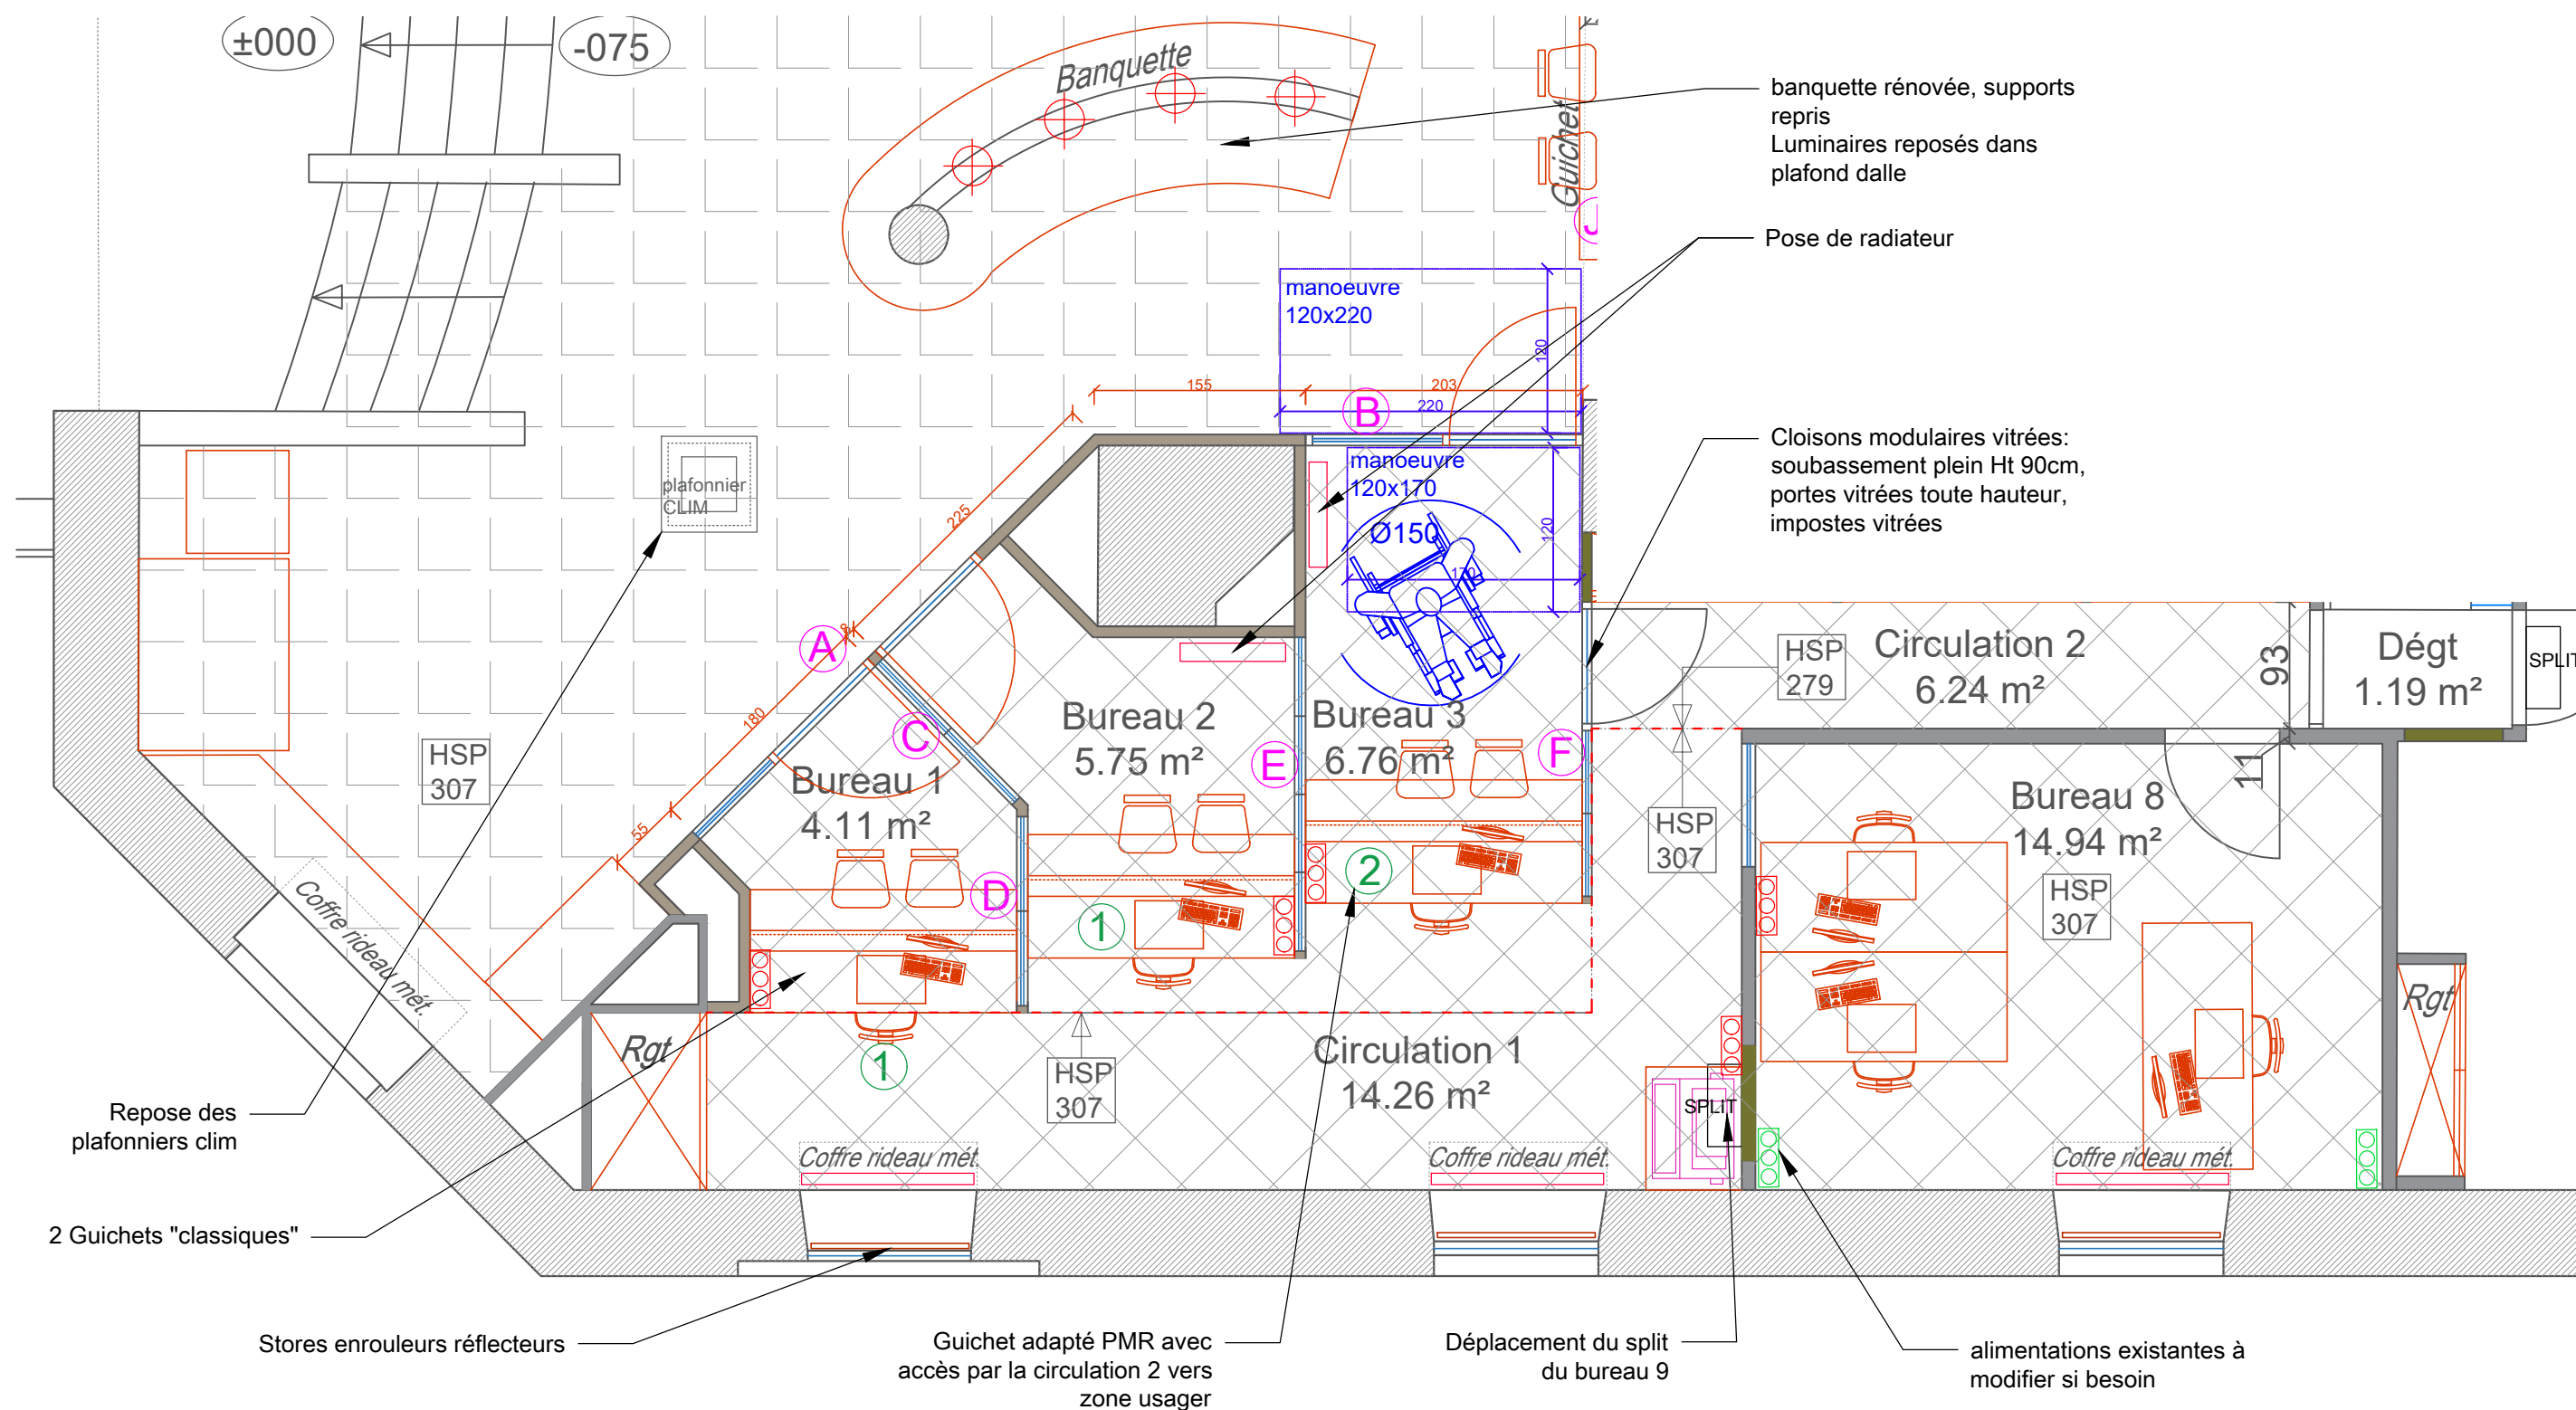

— Besoin poste de travail: 3 PC + 1 RJ45



— Cloison existante



— Cloison modulaire (pleine / vitrée)



— Cloison placo / rebouchage placo



— plafond dalle 600x600, spots intégrés



— plafond dalle 600x600, pavés led

— retombée en plafond (différence de niveaux)