


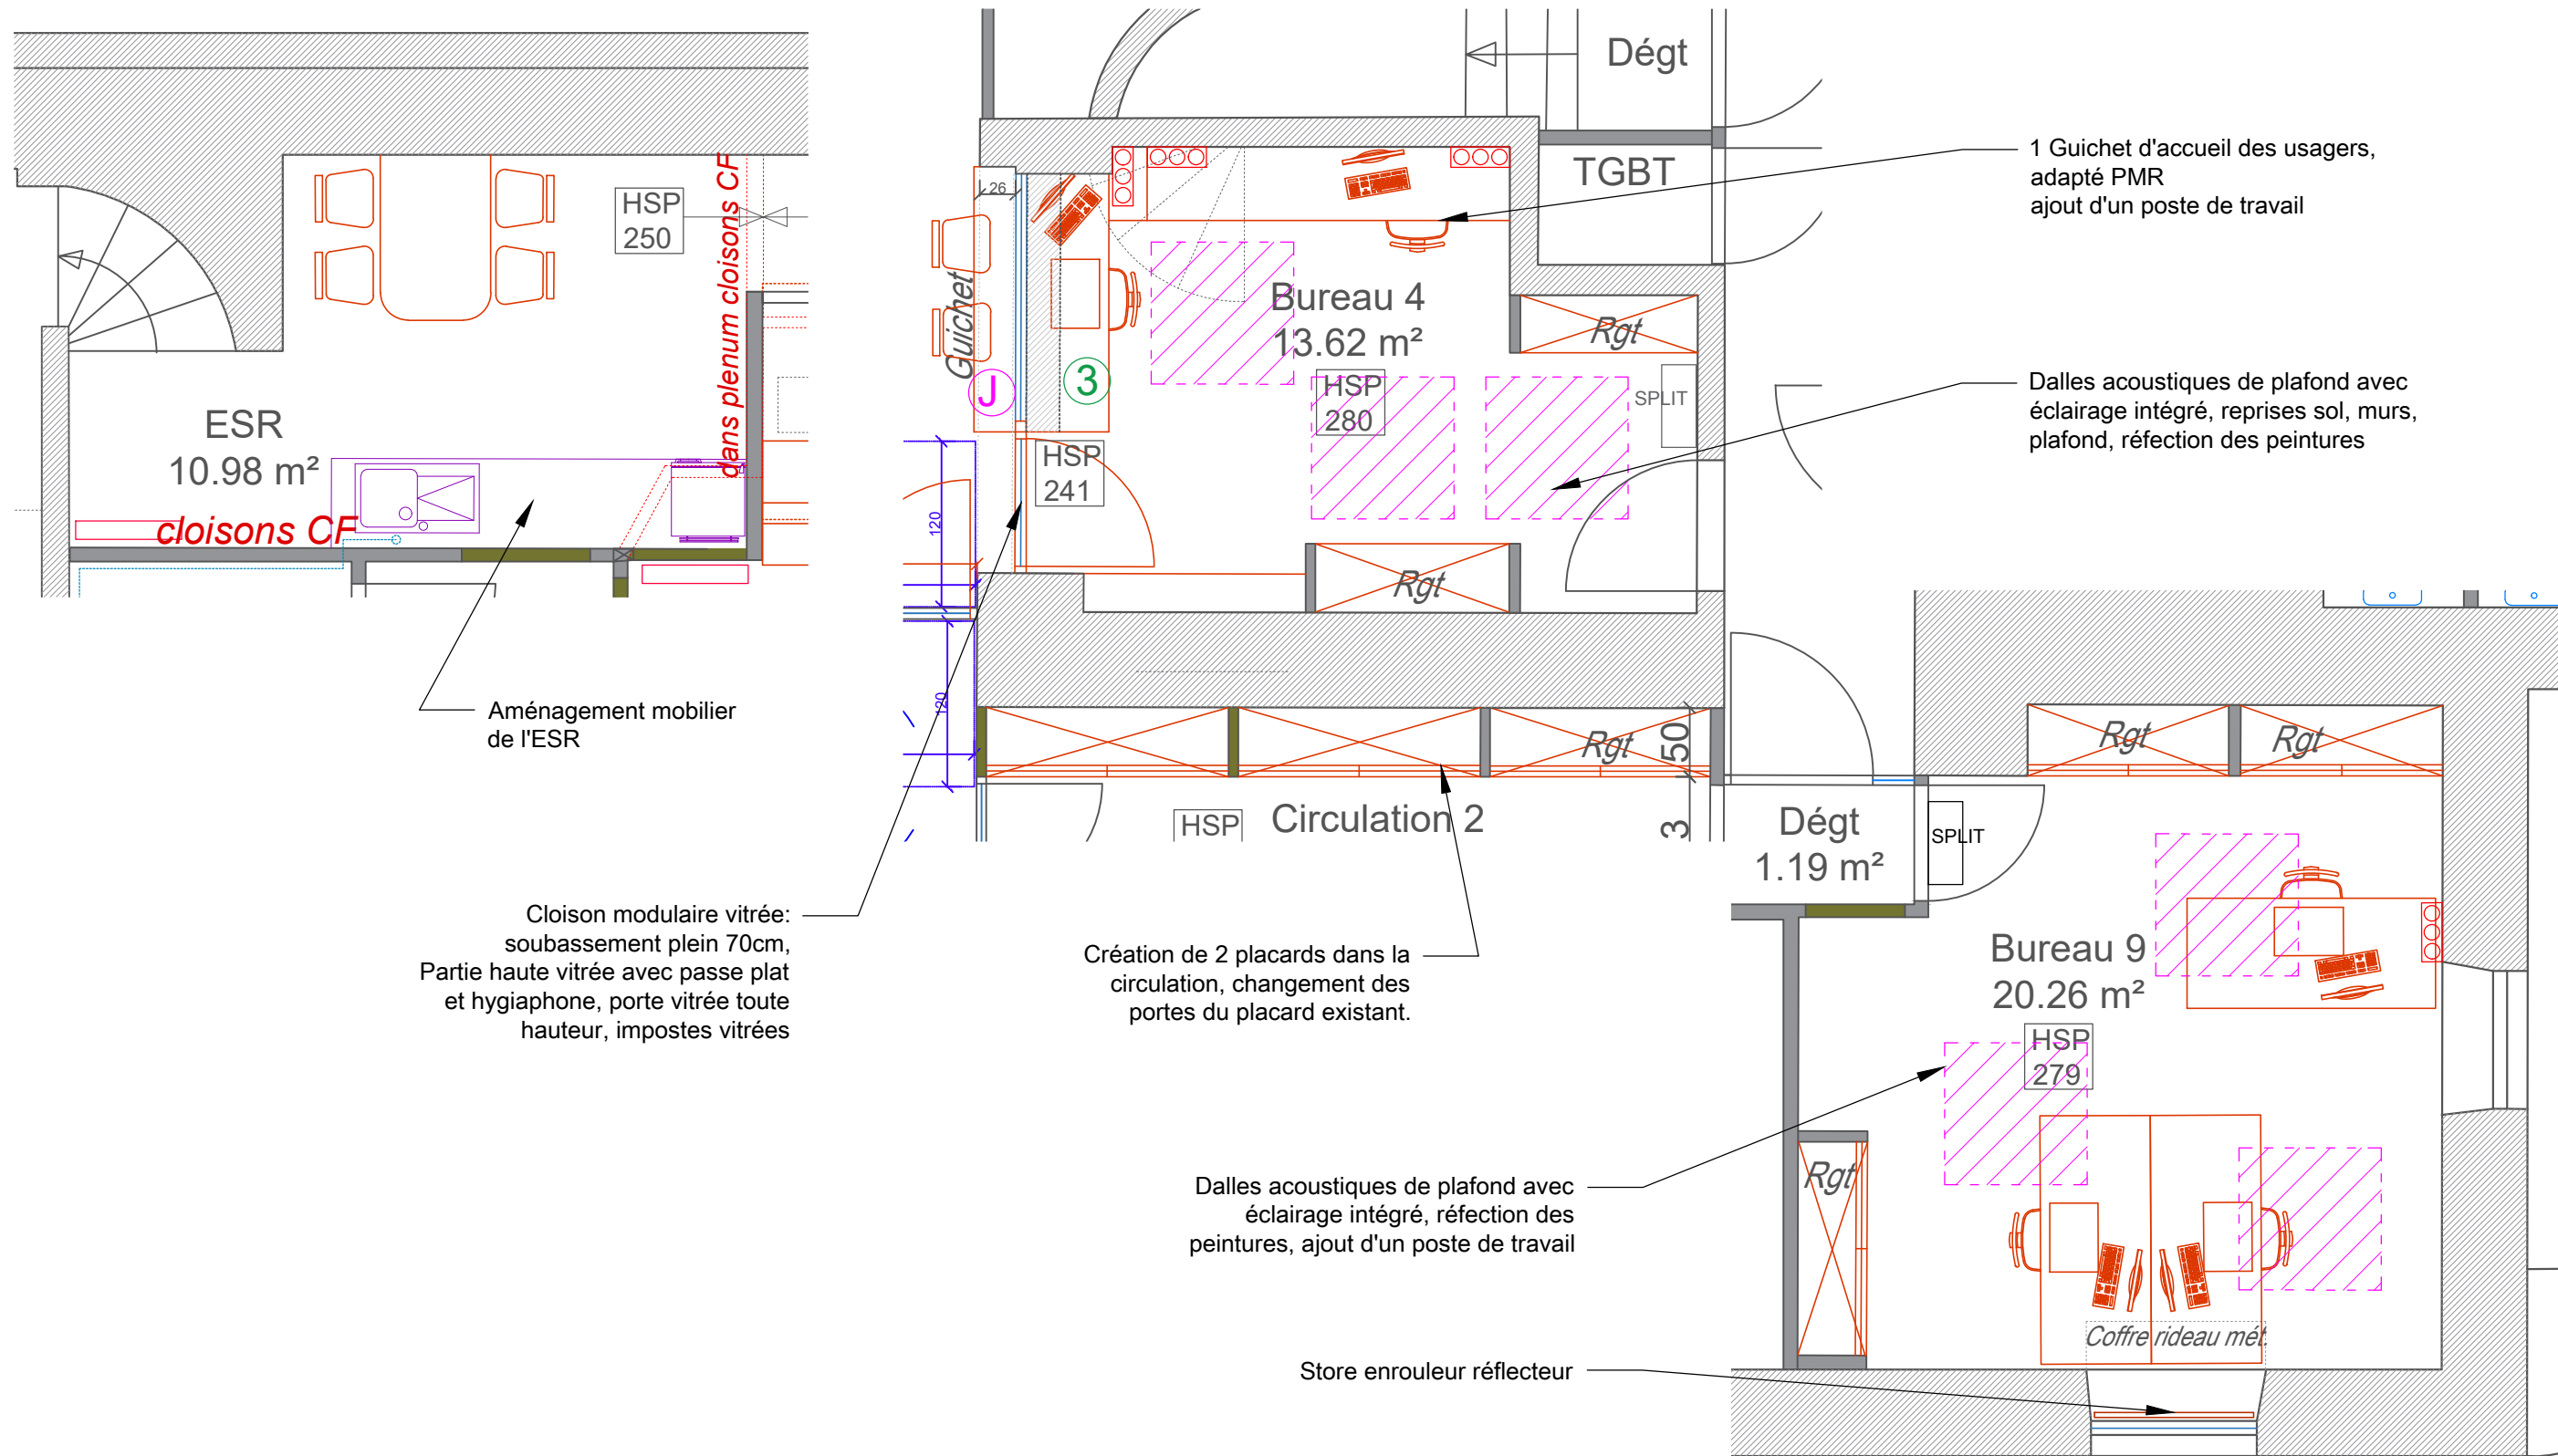

-  — Besoin poste de travail: 3 PC + 1 RJ45
-  — Cloison existante
-  — Cloison modulaire (pleine / vitrée)
-  — Cloison placo / rebouchage placo
-  — dalles acoustiques avec spot intégré sous plafond placo existant
-  — retombée en plafond (différence de niveaux)