

Hôtel du Petit-Luxembourg Luxembourg Ouest

PRO
MARS 2026

Mission de maîtrise d'oeuvre pour la restauration des
couvertures et charpentes de l'hôtel du Petit Luxembourg Ouest

Annexe 2e LOT 06 Lot Dépollution Ind. F

MAITRISE D'OUVRAGE

Direction de l'Architecture, du Patrimoine et des Jardins

MANDATAIRE DU GROUPEMENT

Agence Goutal Architecte en Chef des Monuments Historiques


MAITRISE D'OEUVRE


E.C.S.B - Bet MH Charpentes et structures bois


CETAB - BET Sreté/ Fluides/thermiques/ CFO-CFA/ CVC/ SSI

EXMACO - OPC, Ordonnancement, pilotage, coordination


CABINET FRANÇOIS - Economiste de la construction

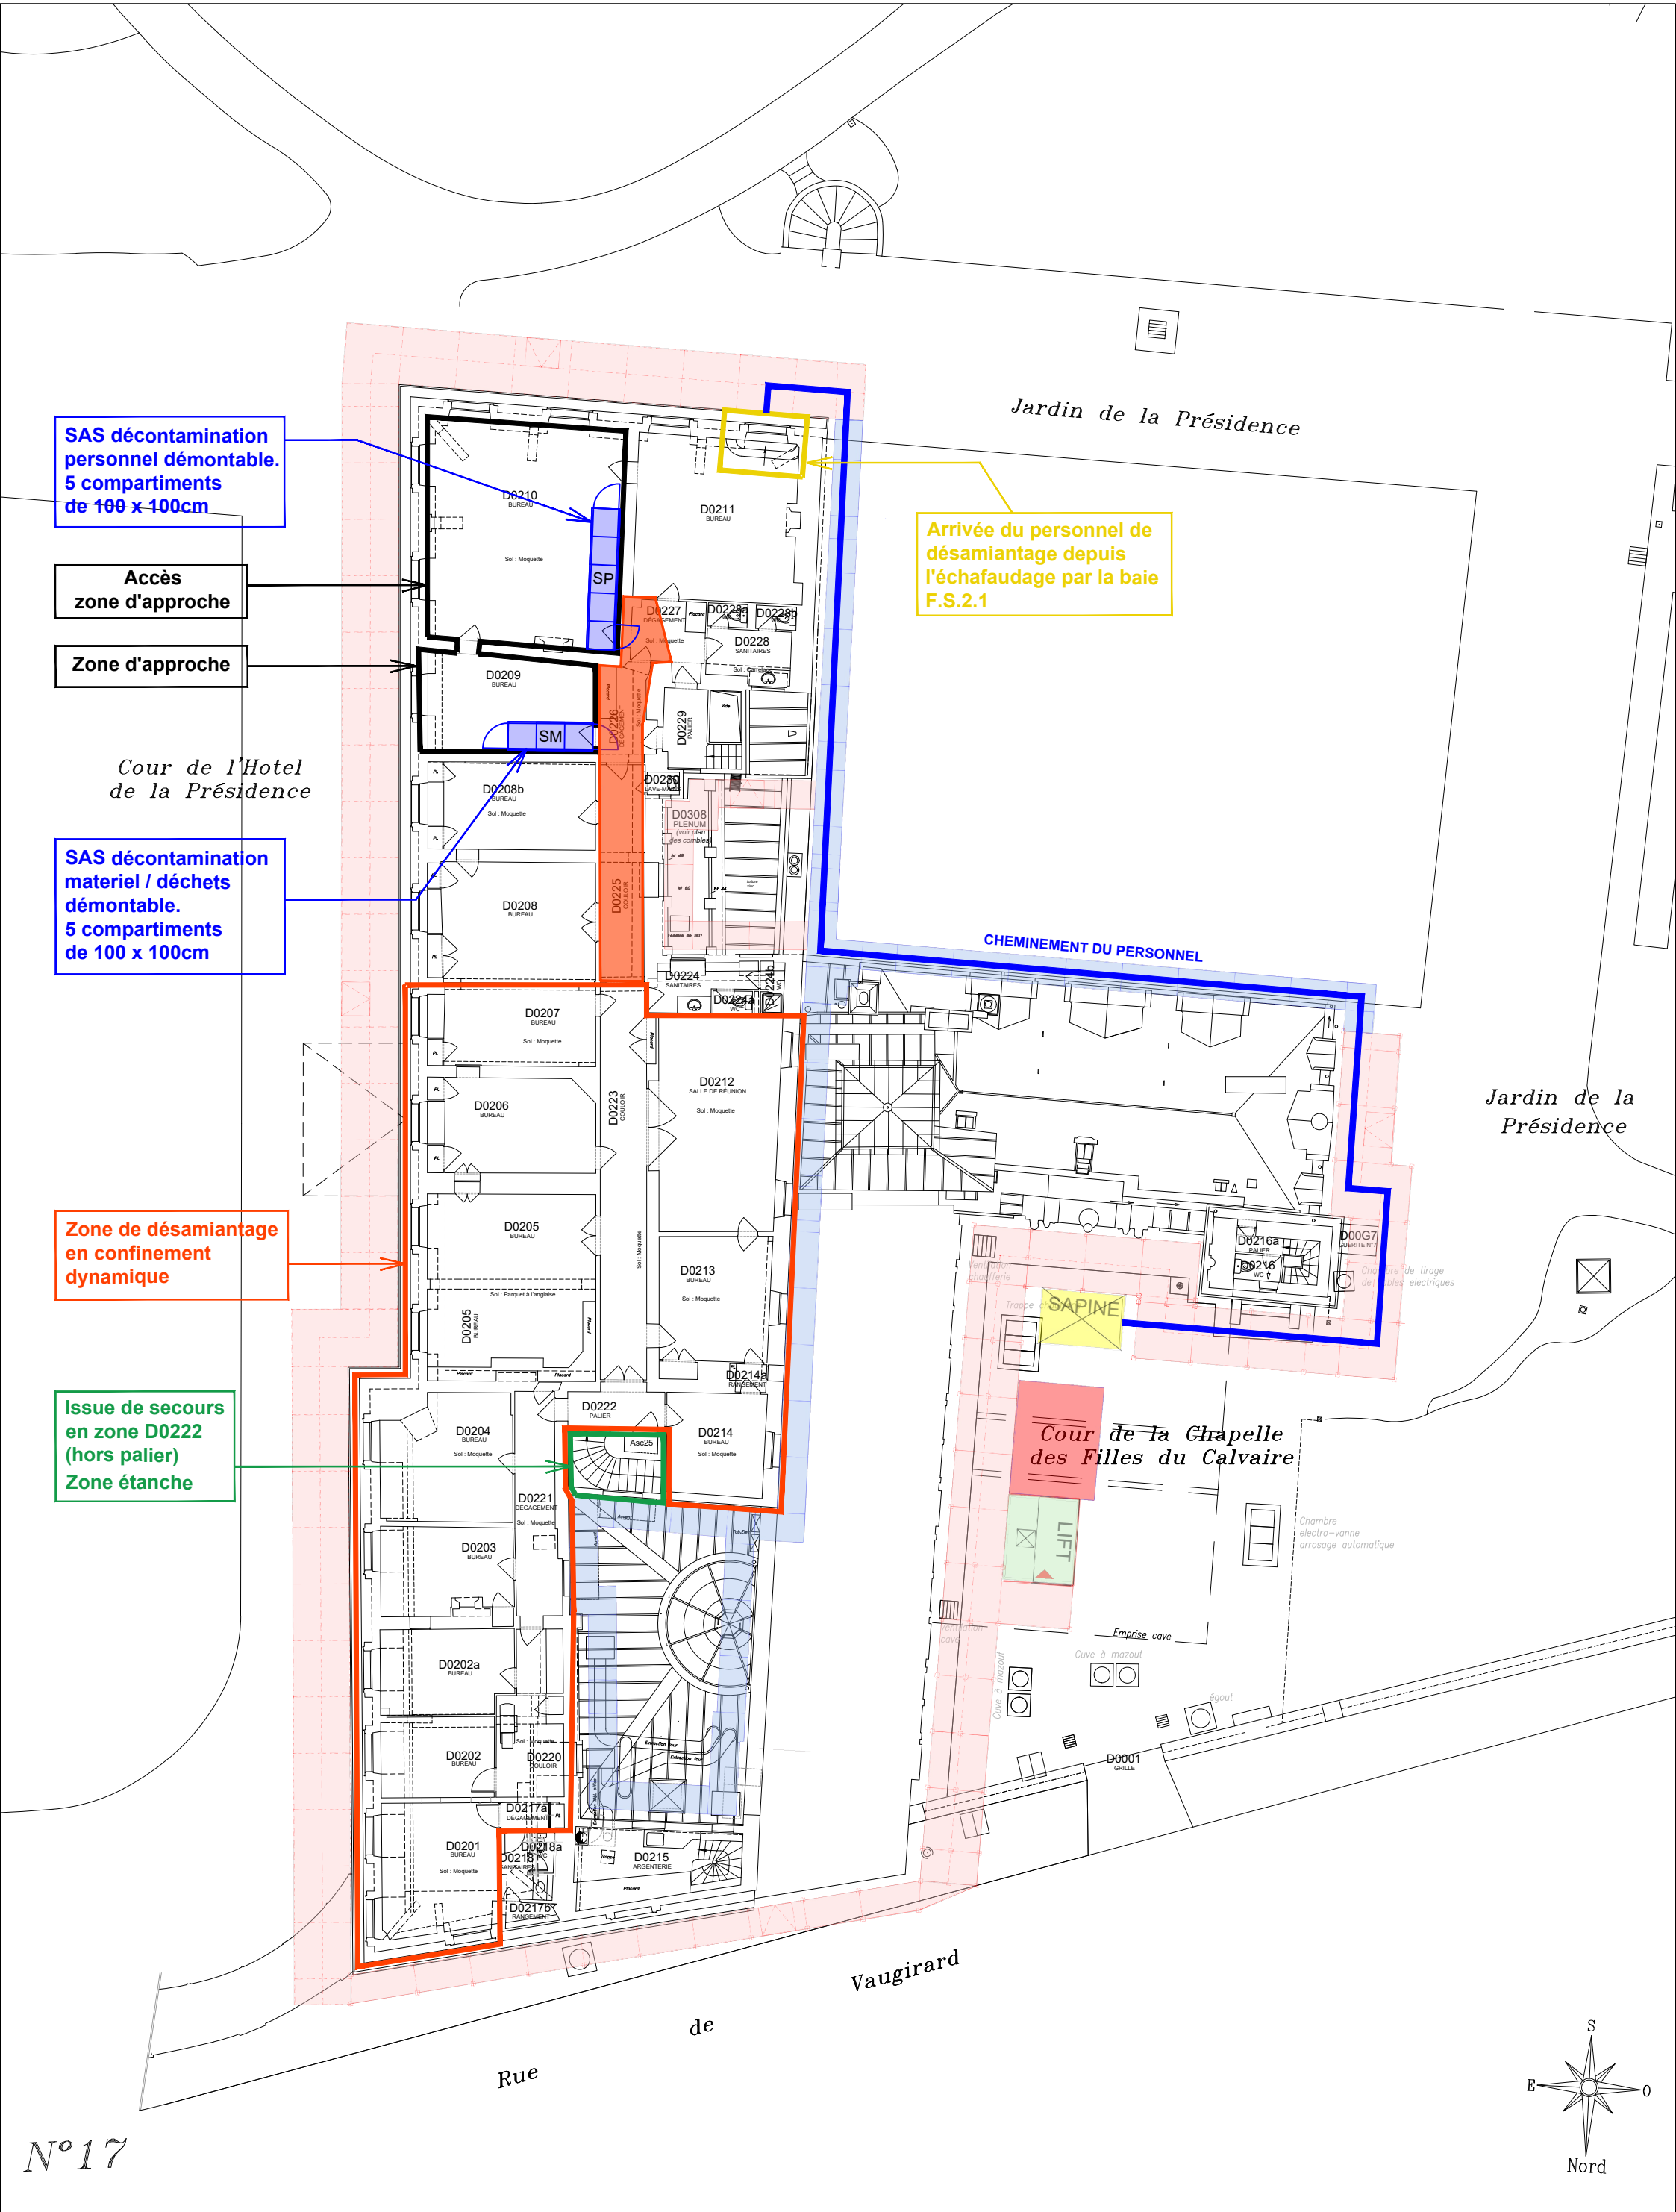

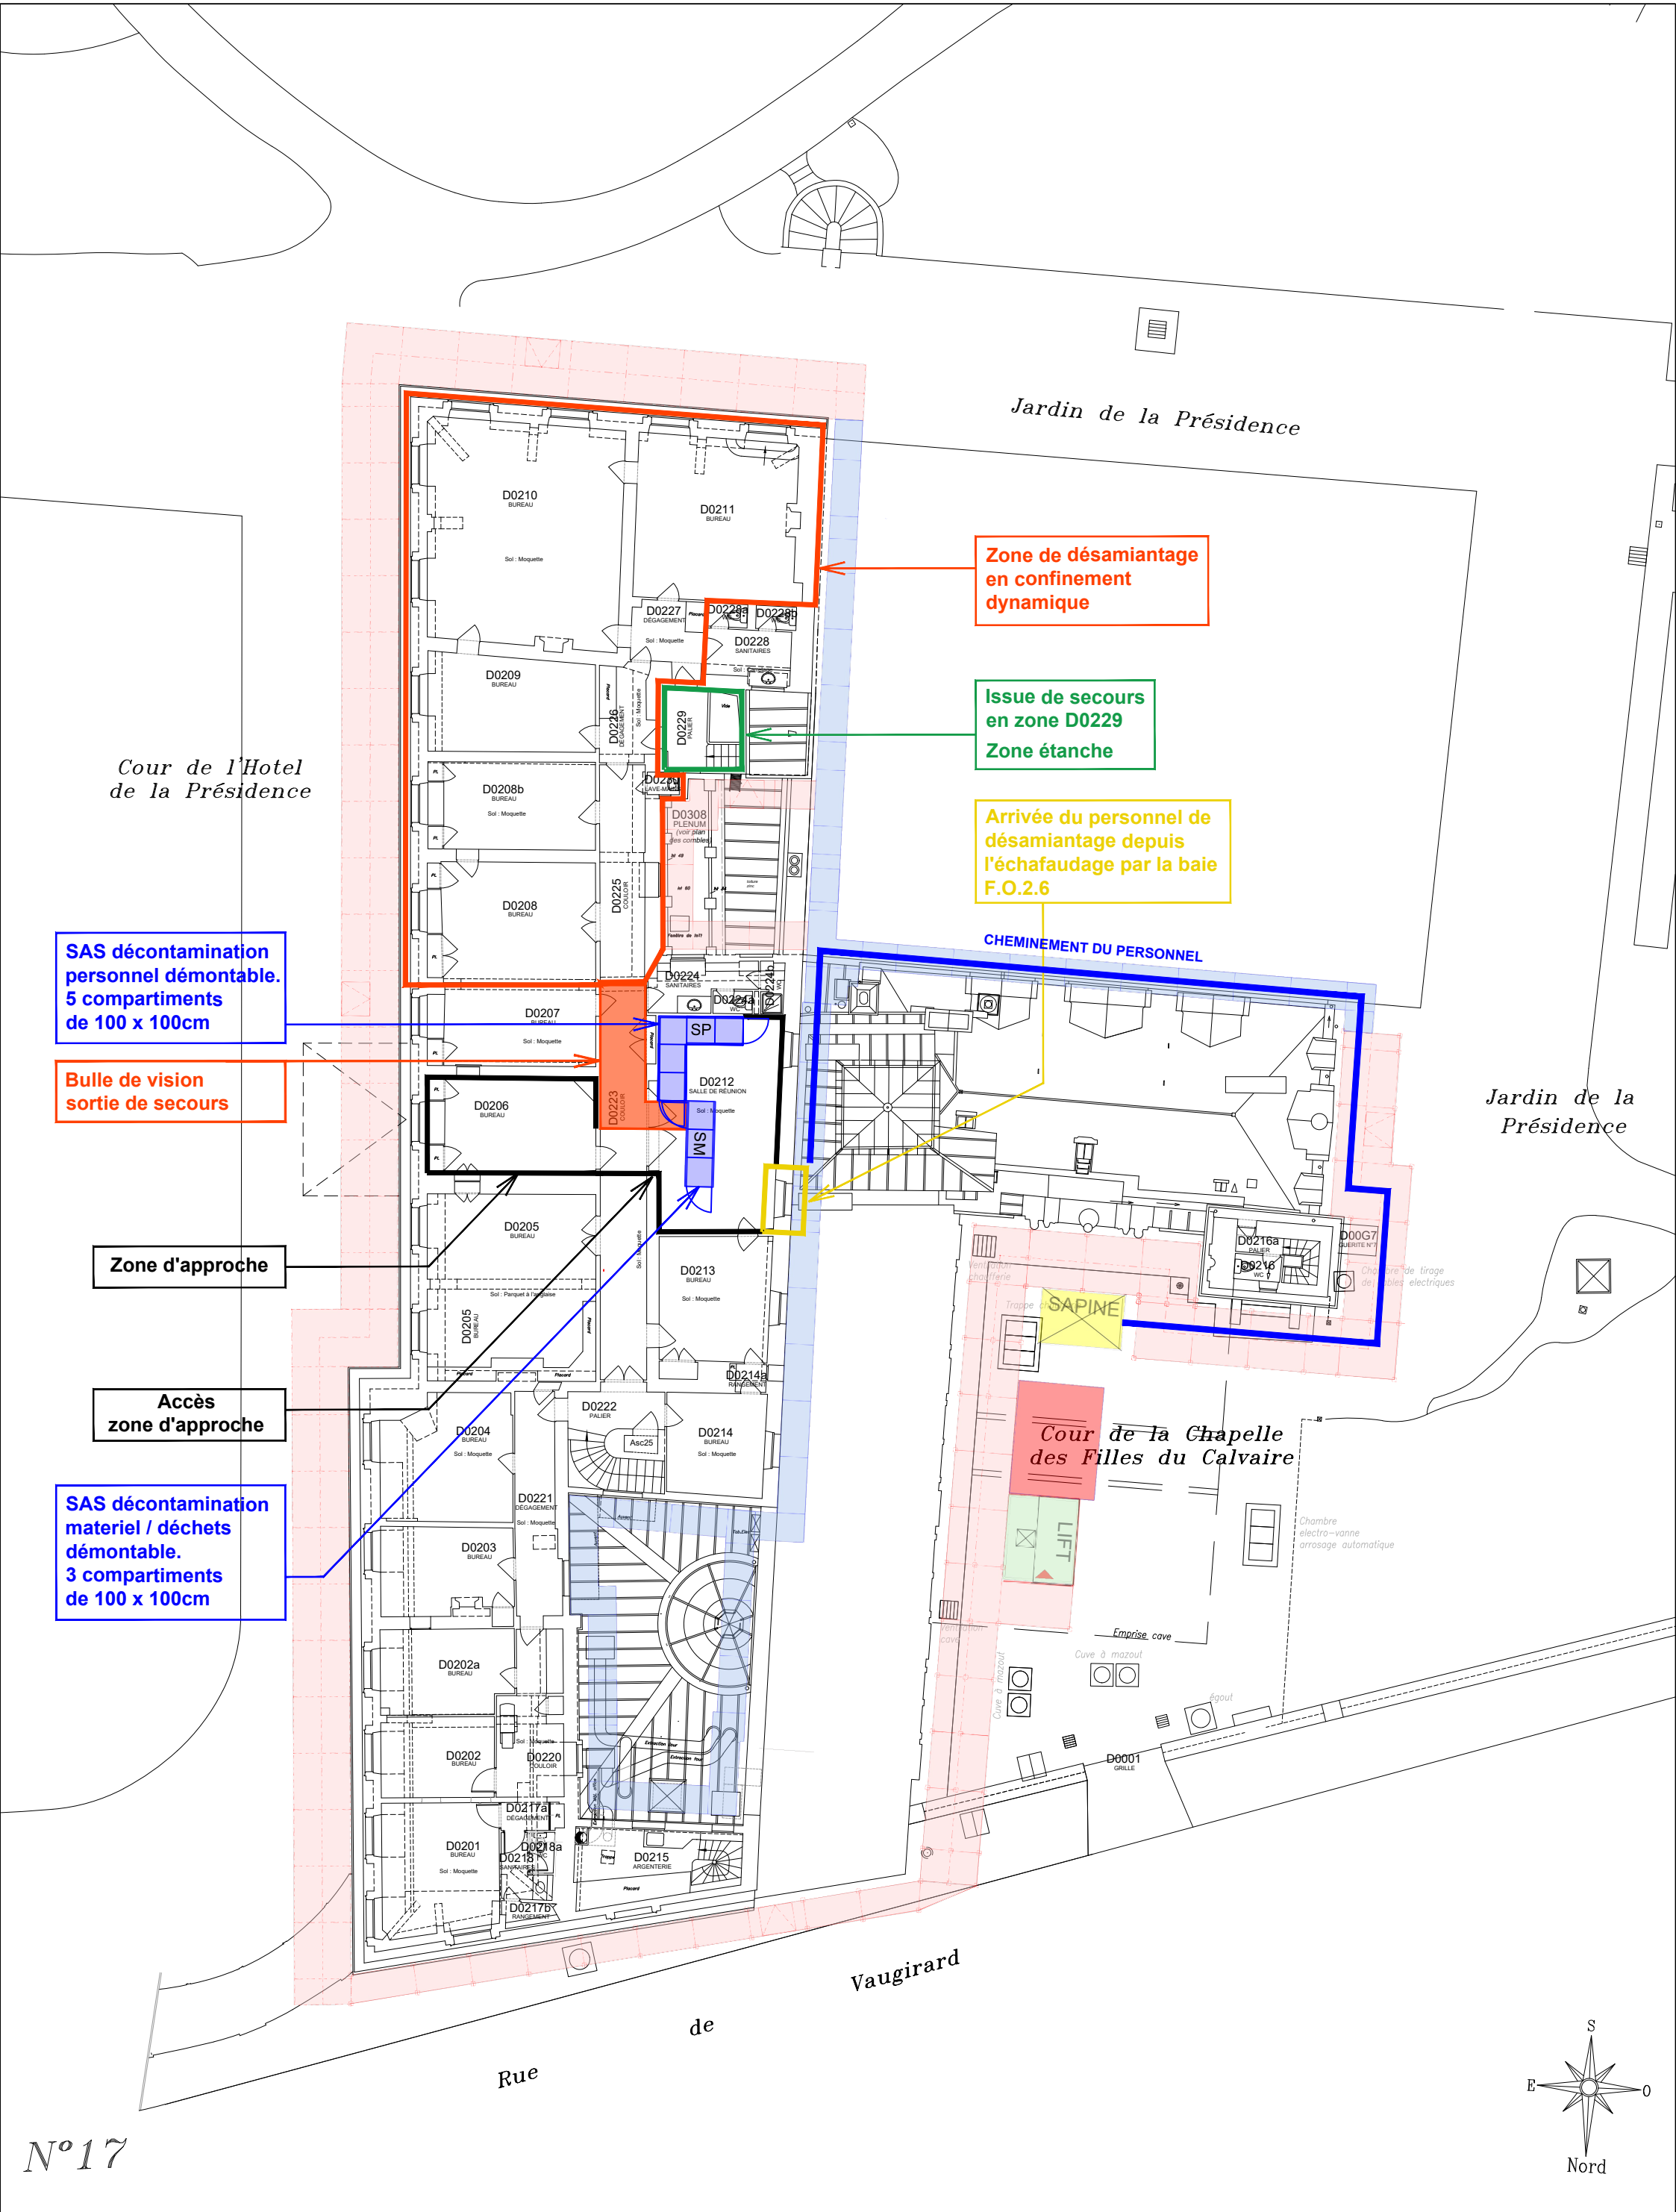

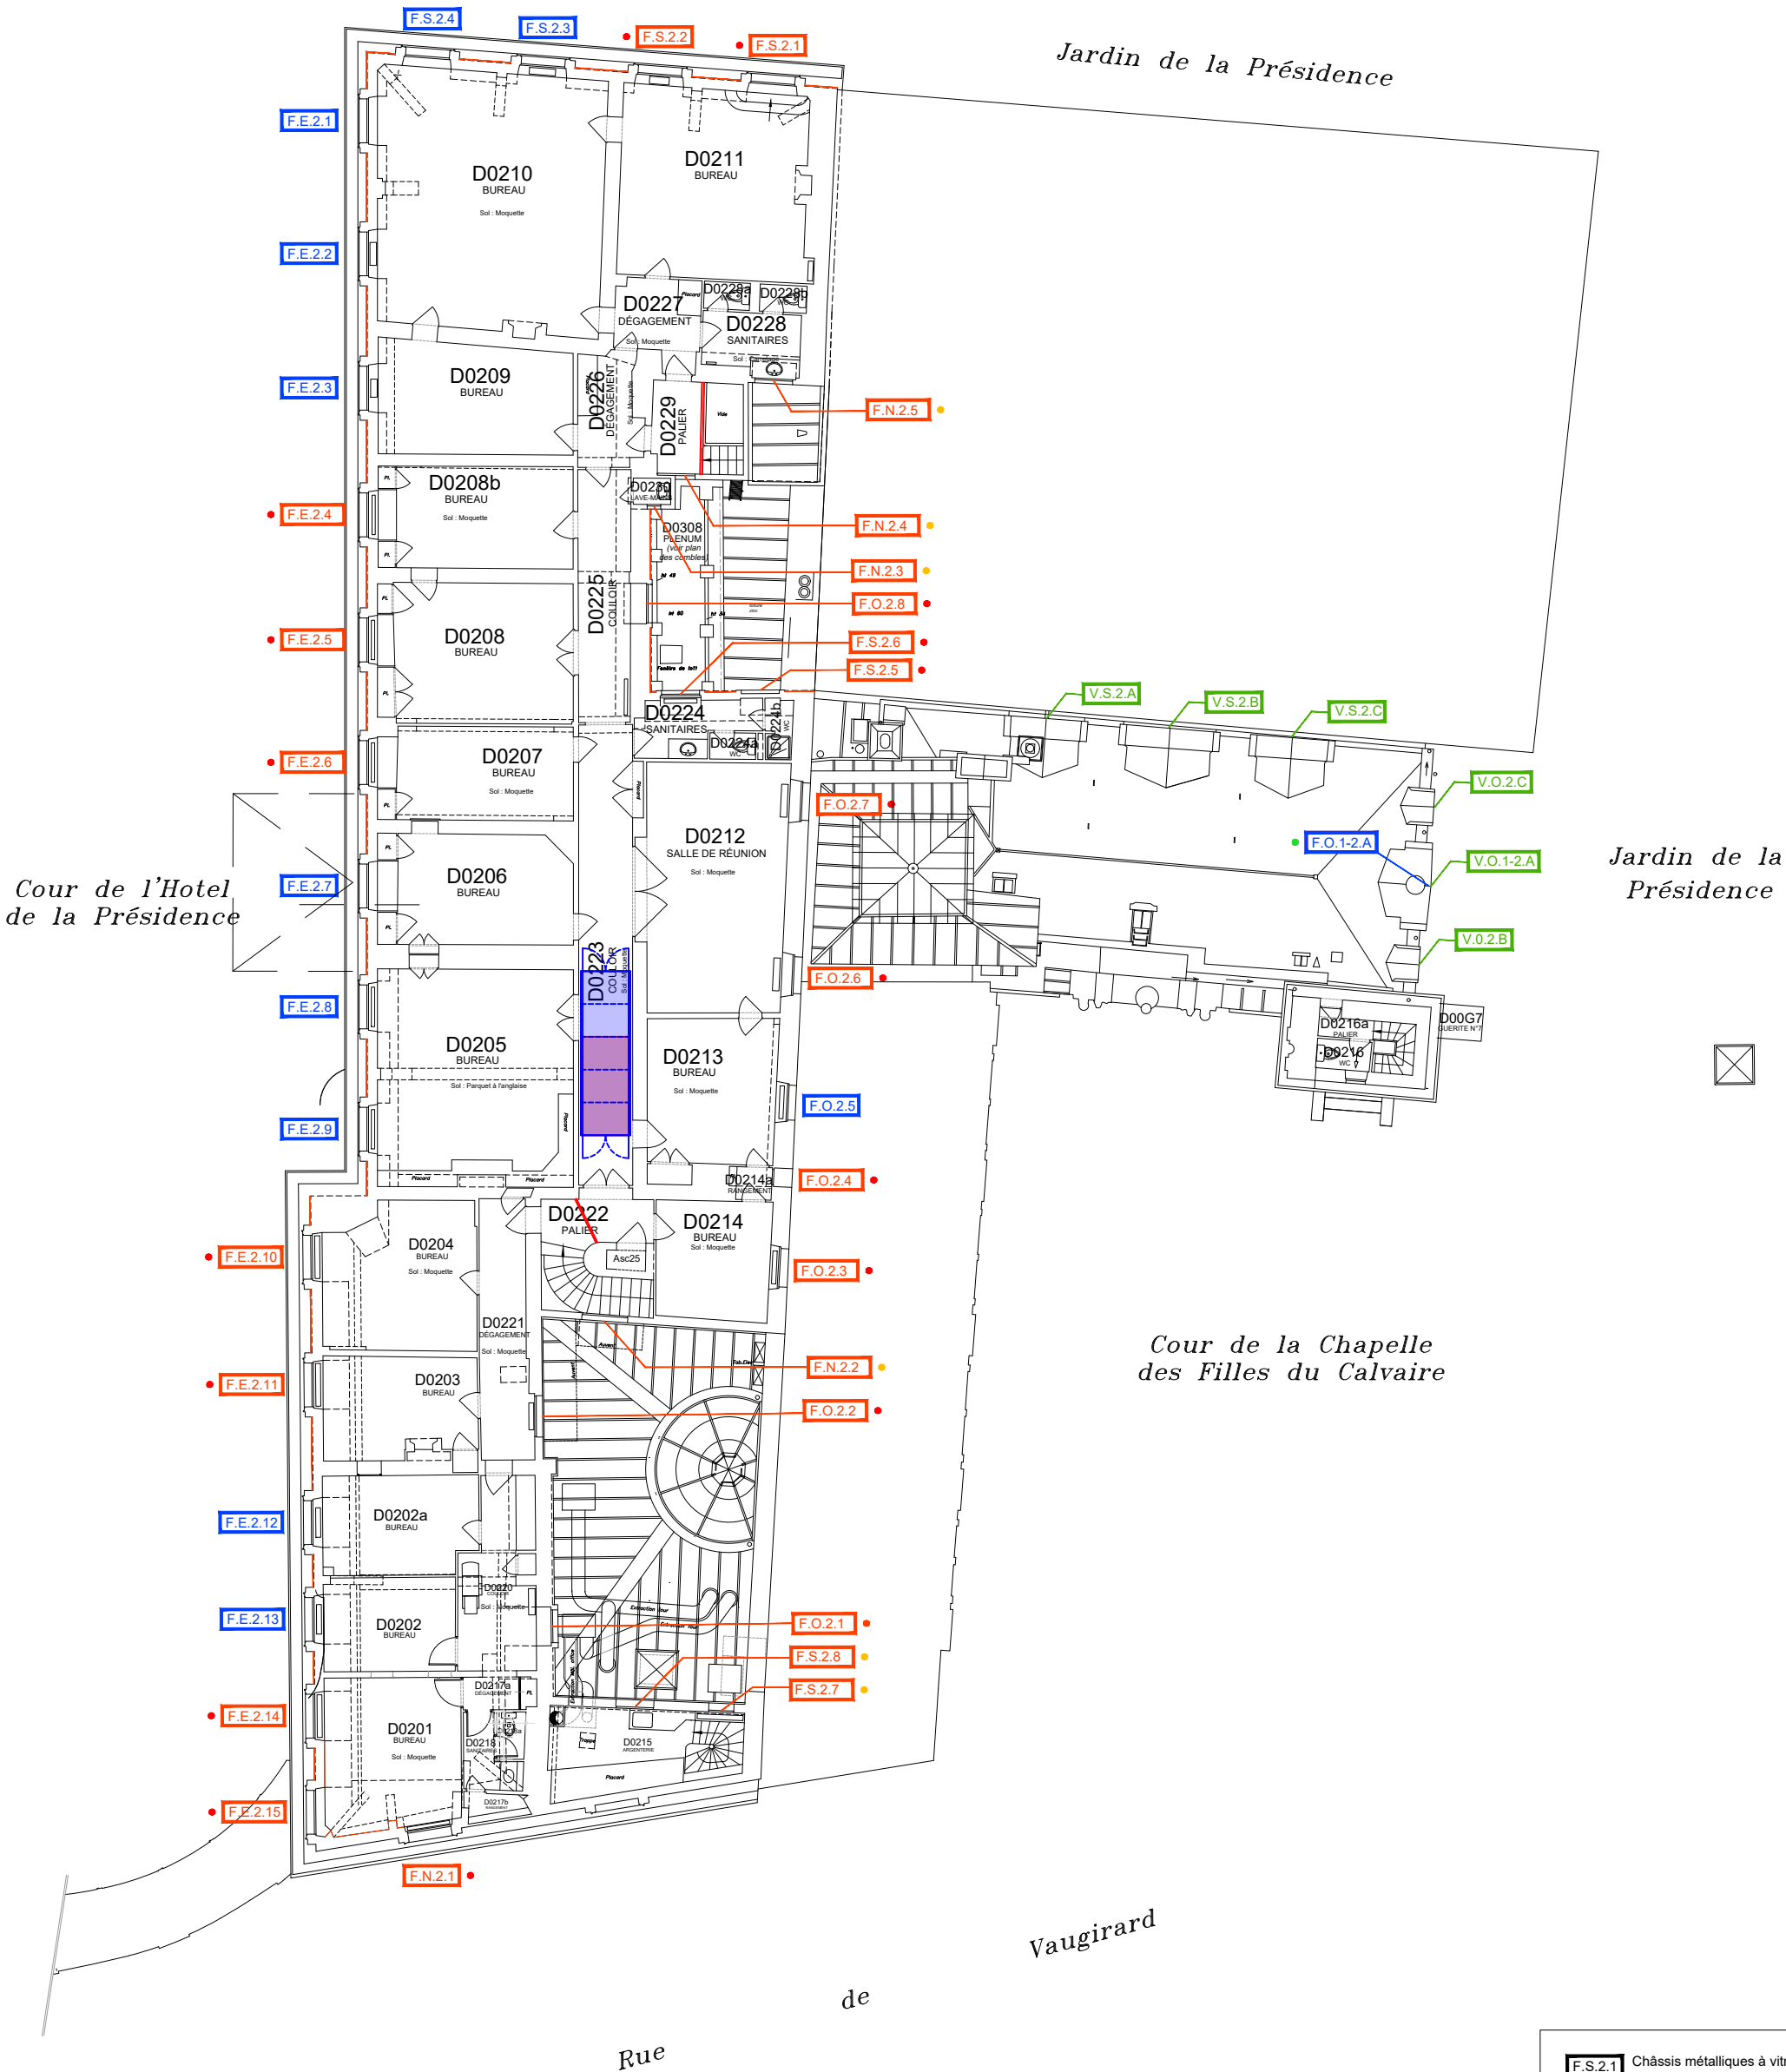

- F.S.2.1** Châssis métalliques à vitraux concernés par le projet
- F.N.2.1** Menuiseries concernées par le projet
Dépose complète et protection de baie par polycarbonate sur cadre par le Lot 6
- F.E.2.1** Menuiseries récentes hors projet
Dépose des vantaux par le Lot 5
(protection de baie par polycarbonate sur cadre par le Lot 6)

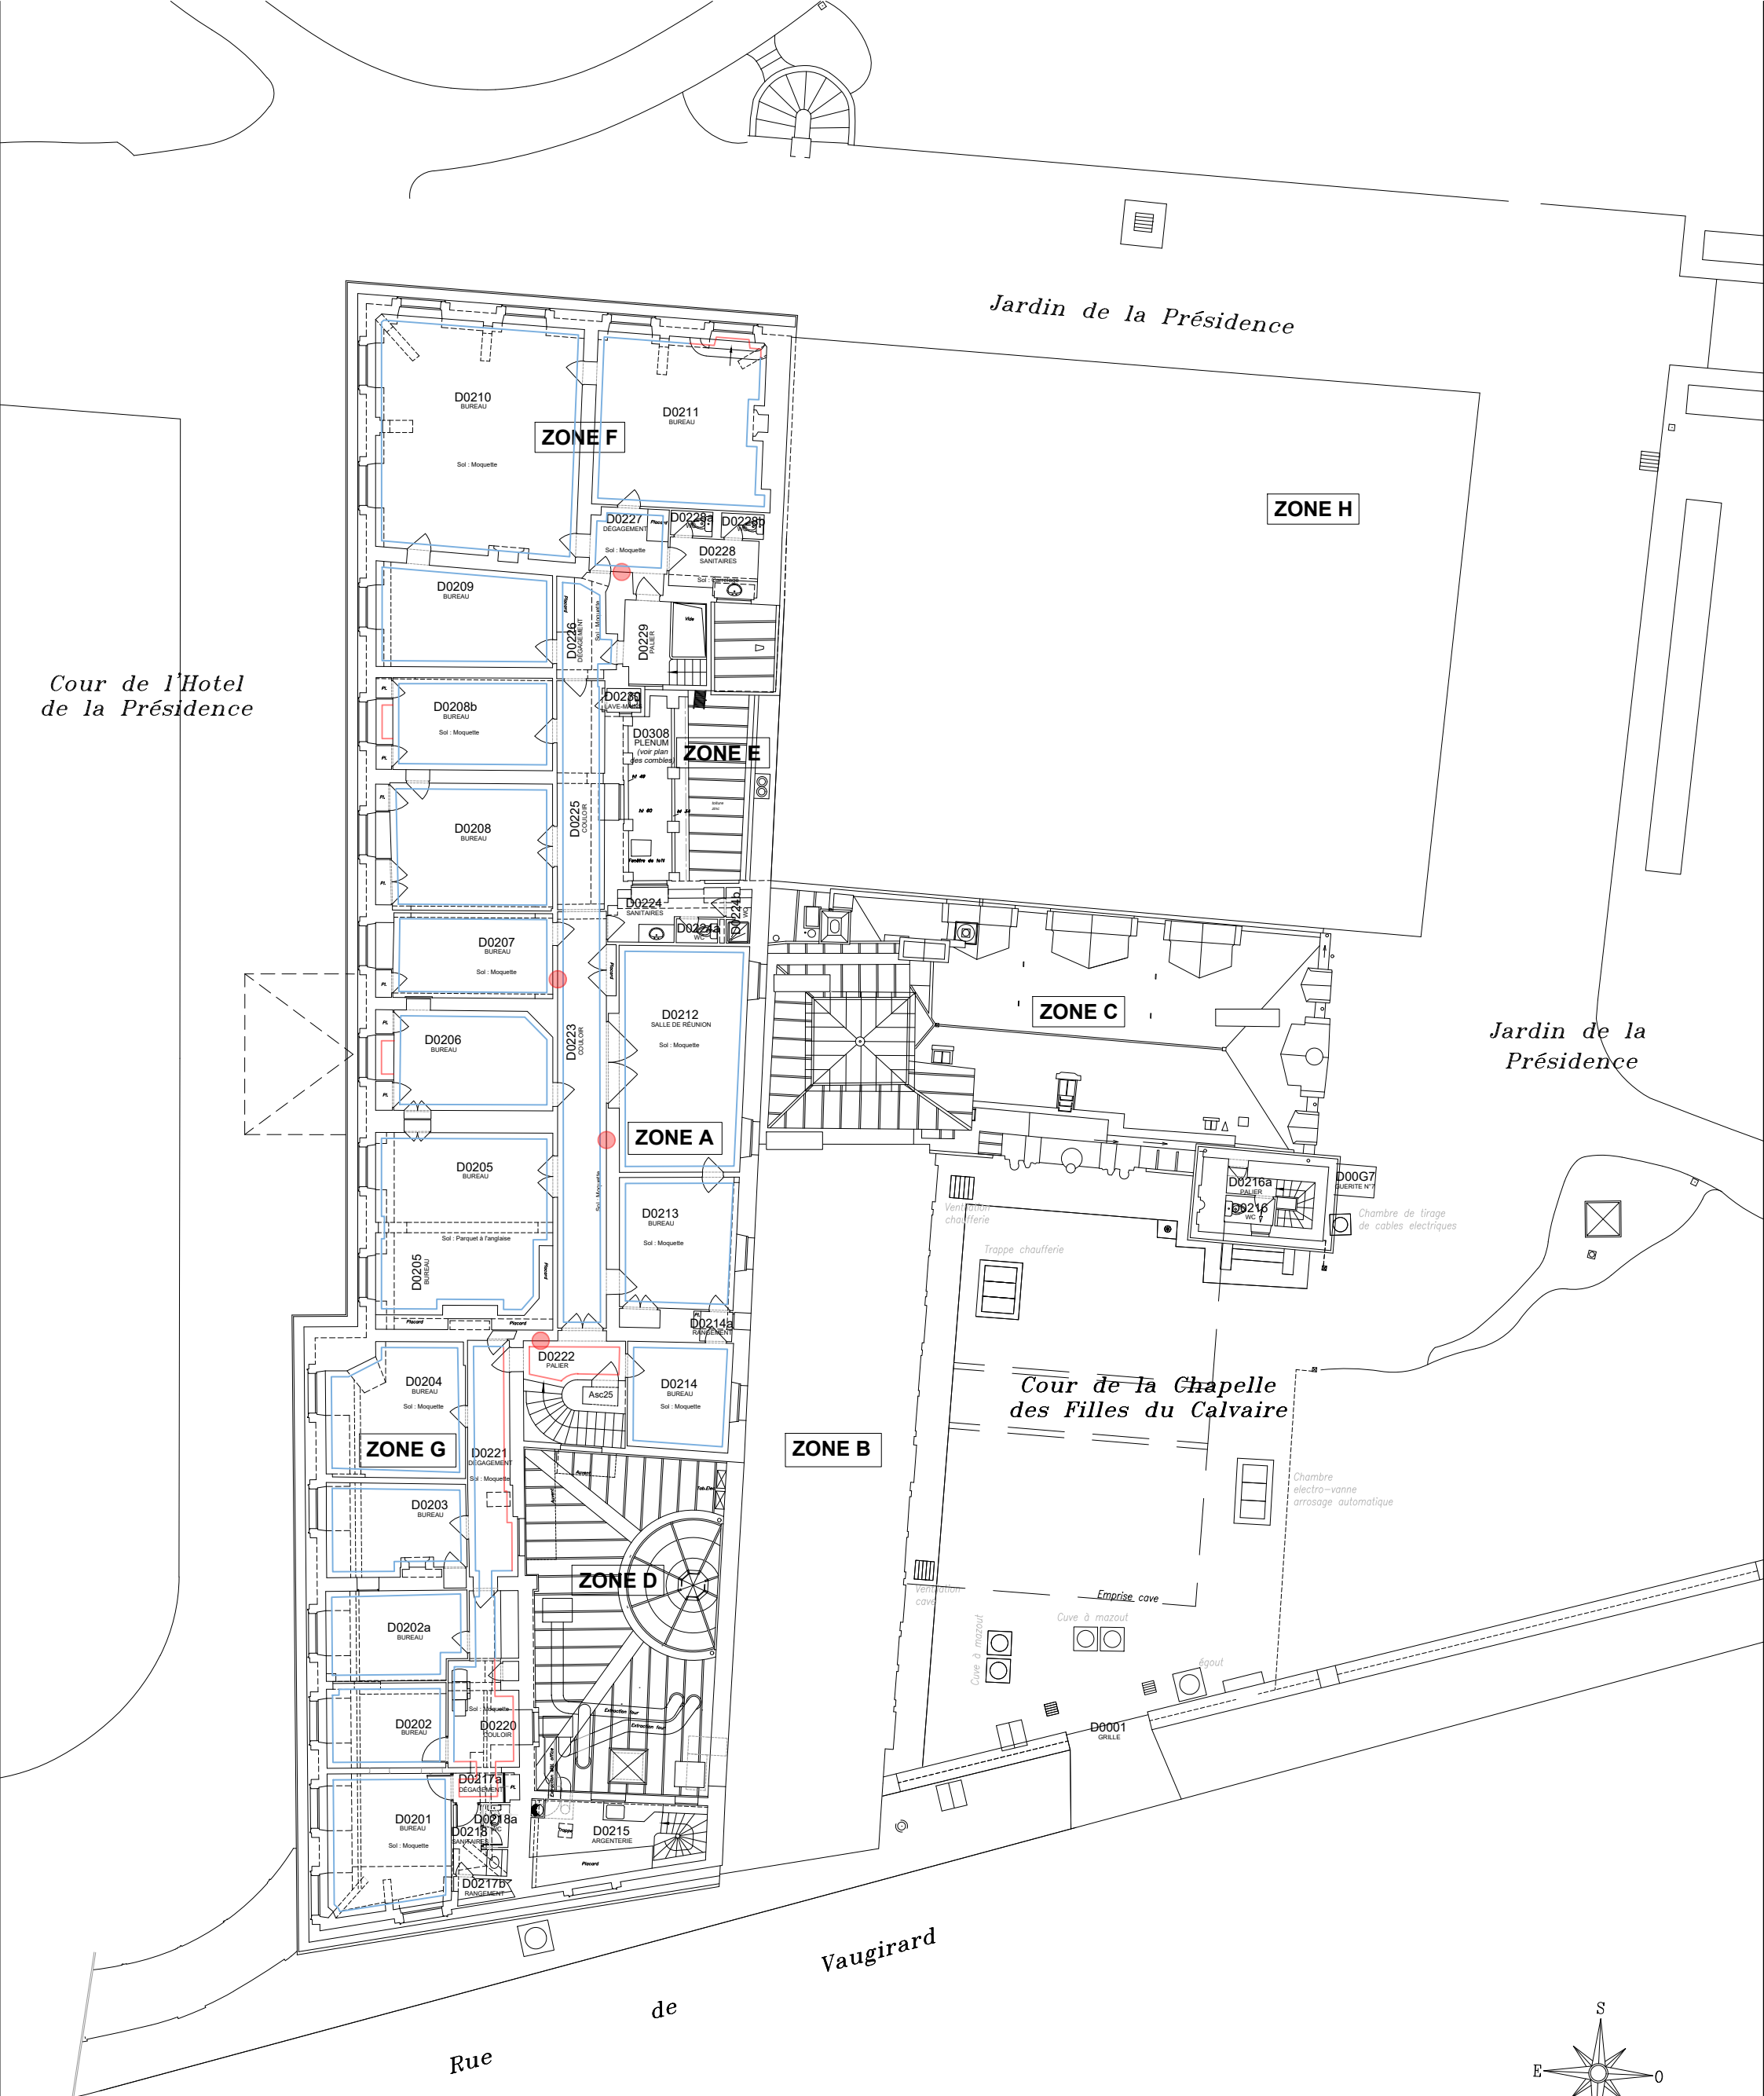

17