


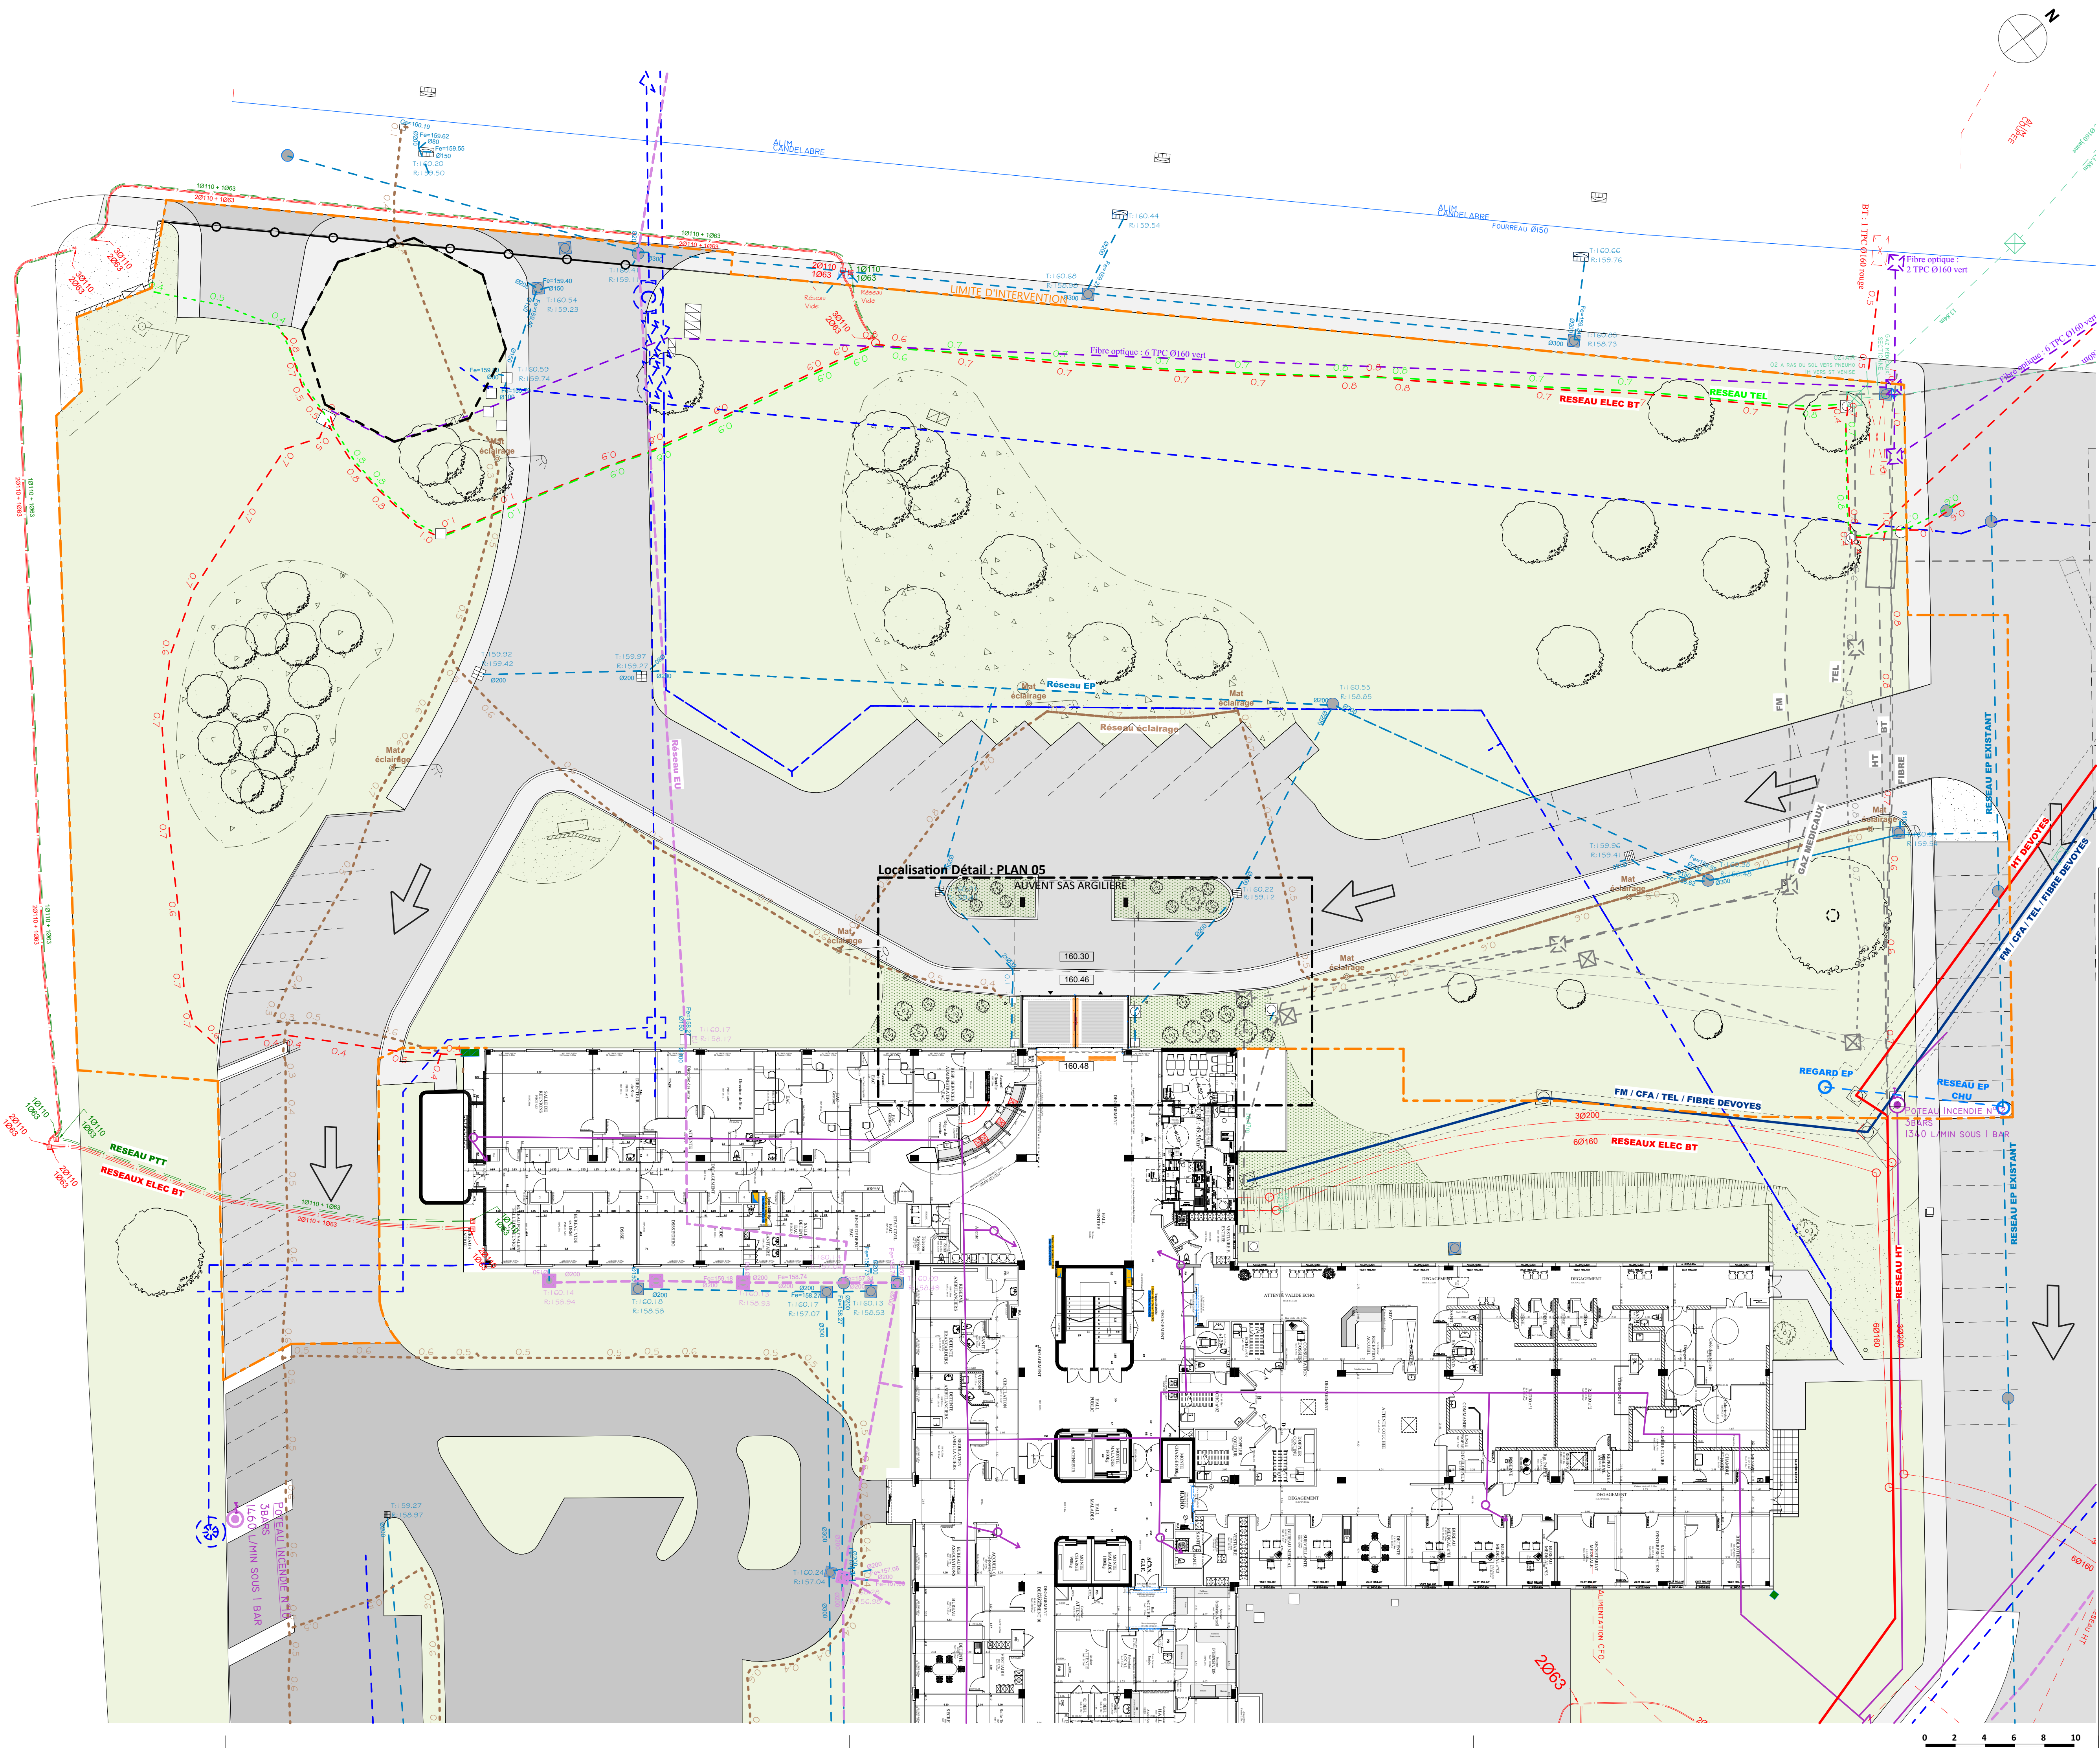

- Localisation plan détail
- Emprise intervention
- Réseaux désaffectés
- FM / CFA / TEL / Fibre dévotées
- Poteaux incendies
- Gaz Médicaux
- Fibre optique
- Eaux Pluviales
- Eaux Usées
- Réseau PTT créé par CHU
- Réseau BT créé par CHU
- Élec HT
- Élec BT
- Alimentation candélabres
- Eaux Pluviales
- Téléphone

CHU ROUEN NORMANDIE - BOIS-GUILLAUME
Reconstruction du SAS du bâtiment l'Arglière

- Maitre d'ouvrage:

CHU ROUEN NORMANDIE
30 Boulevard de Verdun
76120 LE GRAND QUEVILLY
tel 02 35 03 24 07

Contrôleur technique:

SOCOTEC
97, rue François Jacob
76130 MONT SAINT AIGNAN
tel 02 32 88 87 70

CSPS:

CEFTEC
6, Rue d'Armaillé
75017 Paris
tel 06 14 76 24 86

Maitrise d'oeuvre:

AZ architecture SARL - Mandataire
107 allée F. Mitterrand
76100 ROUEN
tel 02 35 88 04 48
contact@az-architectes.com

Economiste - Bet VRD : Economie 80
280 rue Blériot BP 702
76231 BOIS-GUILLAUME
tel 02 35 60 12 12
- BET CVC - PLOMBERIE - FM : Consultys**
30 Boulevard de Verdun
76120 LE GRAND QUEVILLY
tel 02 35 03 24 07

BET CFO / Cfa : BIELEC
PAT de la Vierge - 10 rue Andreï Sakharov
76130 MONT SAINT AIGNAN
tel 02 35 98 16 18

Structure: BOIS ET BETON
280 rue Blériot BP 702
76231 BOIS-GUILLAUME
tel 02 35 60 12 12

BE Environnement : OASIS
12 rue des Frigos
75013 PARIS
tel 01 42 01 00 79

Architecte Paysagiste : Atelier STRATES
3 rue Larcher
14 400 BAYEUX
tel 02 31 92 84 42

Acousticien : ACOUSTIBEL
114, Rue du moulin à vent
76 780 Yerville
tel 02 35 16 68 44 / 09 66 88 02 48



n°affaire : 24C05

date: 10/04/2026

IND: A

date:	indice:	modification:
01/04/2026	0	
10/04/2026	A	

n°plan :	phase:	éch: 1:200
201	PRO	L'Arglière - Plan RDC - Existant

