


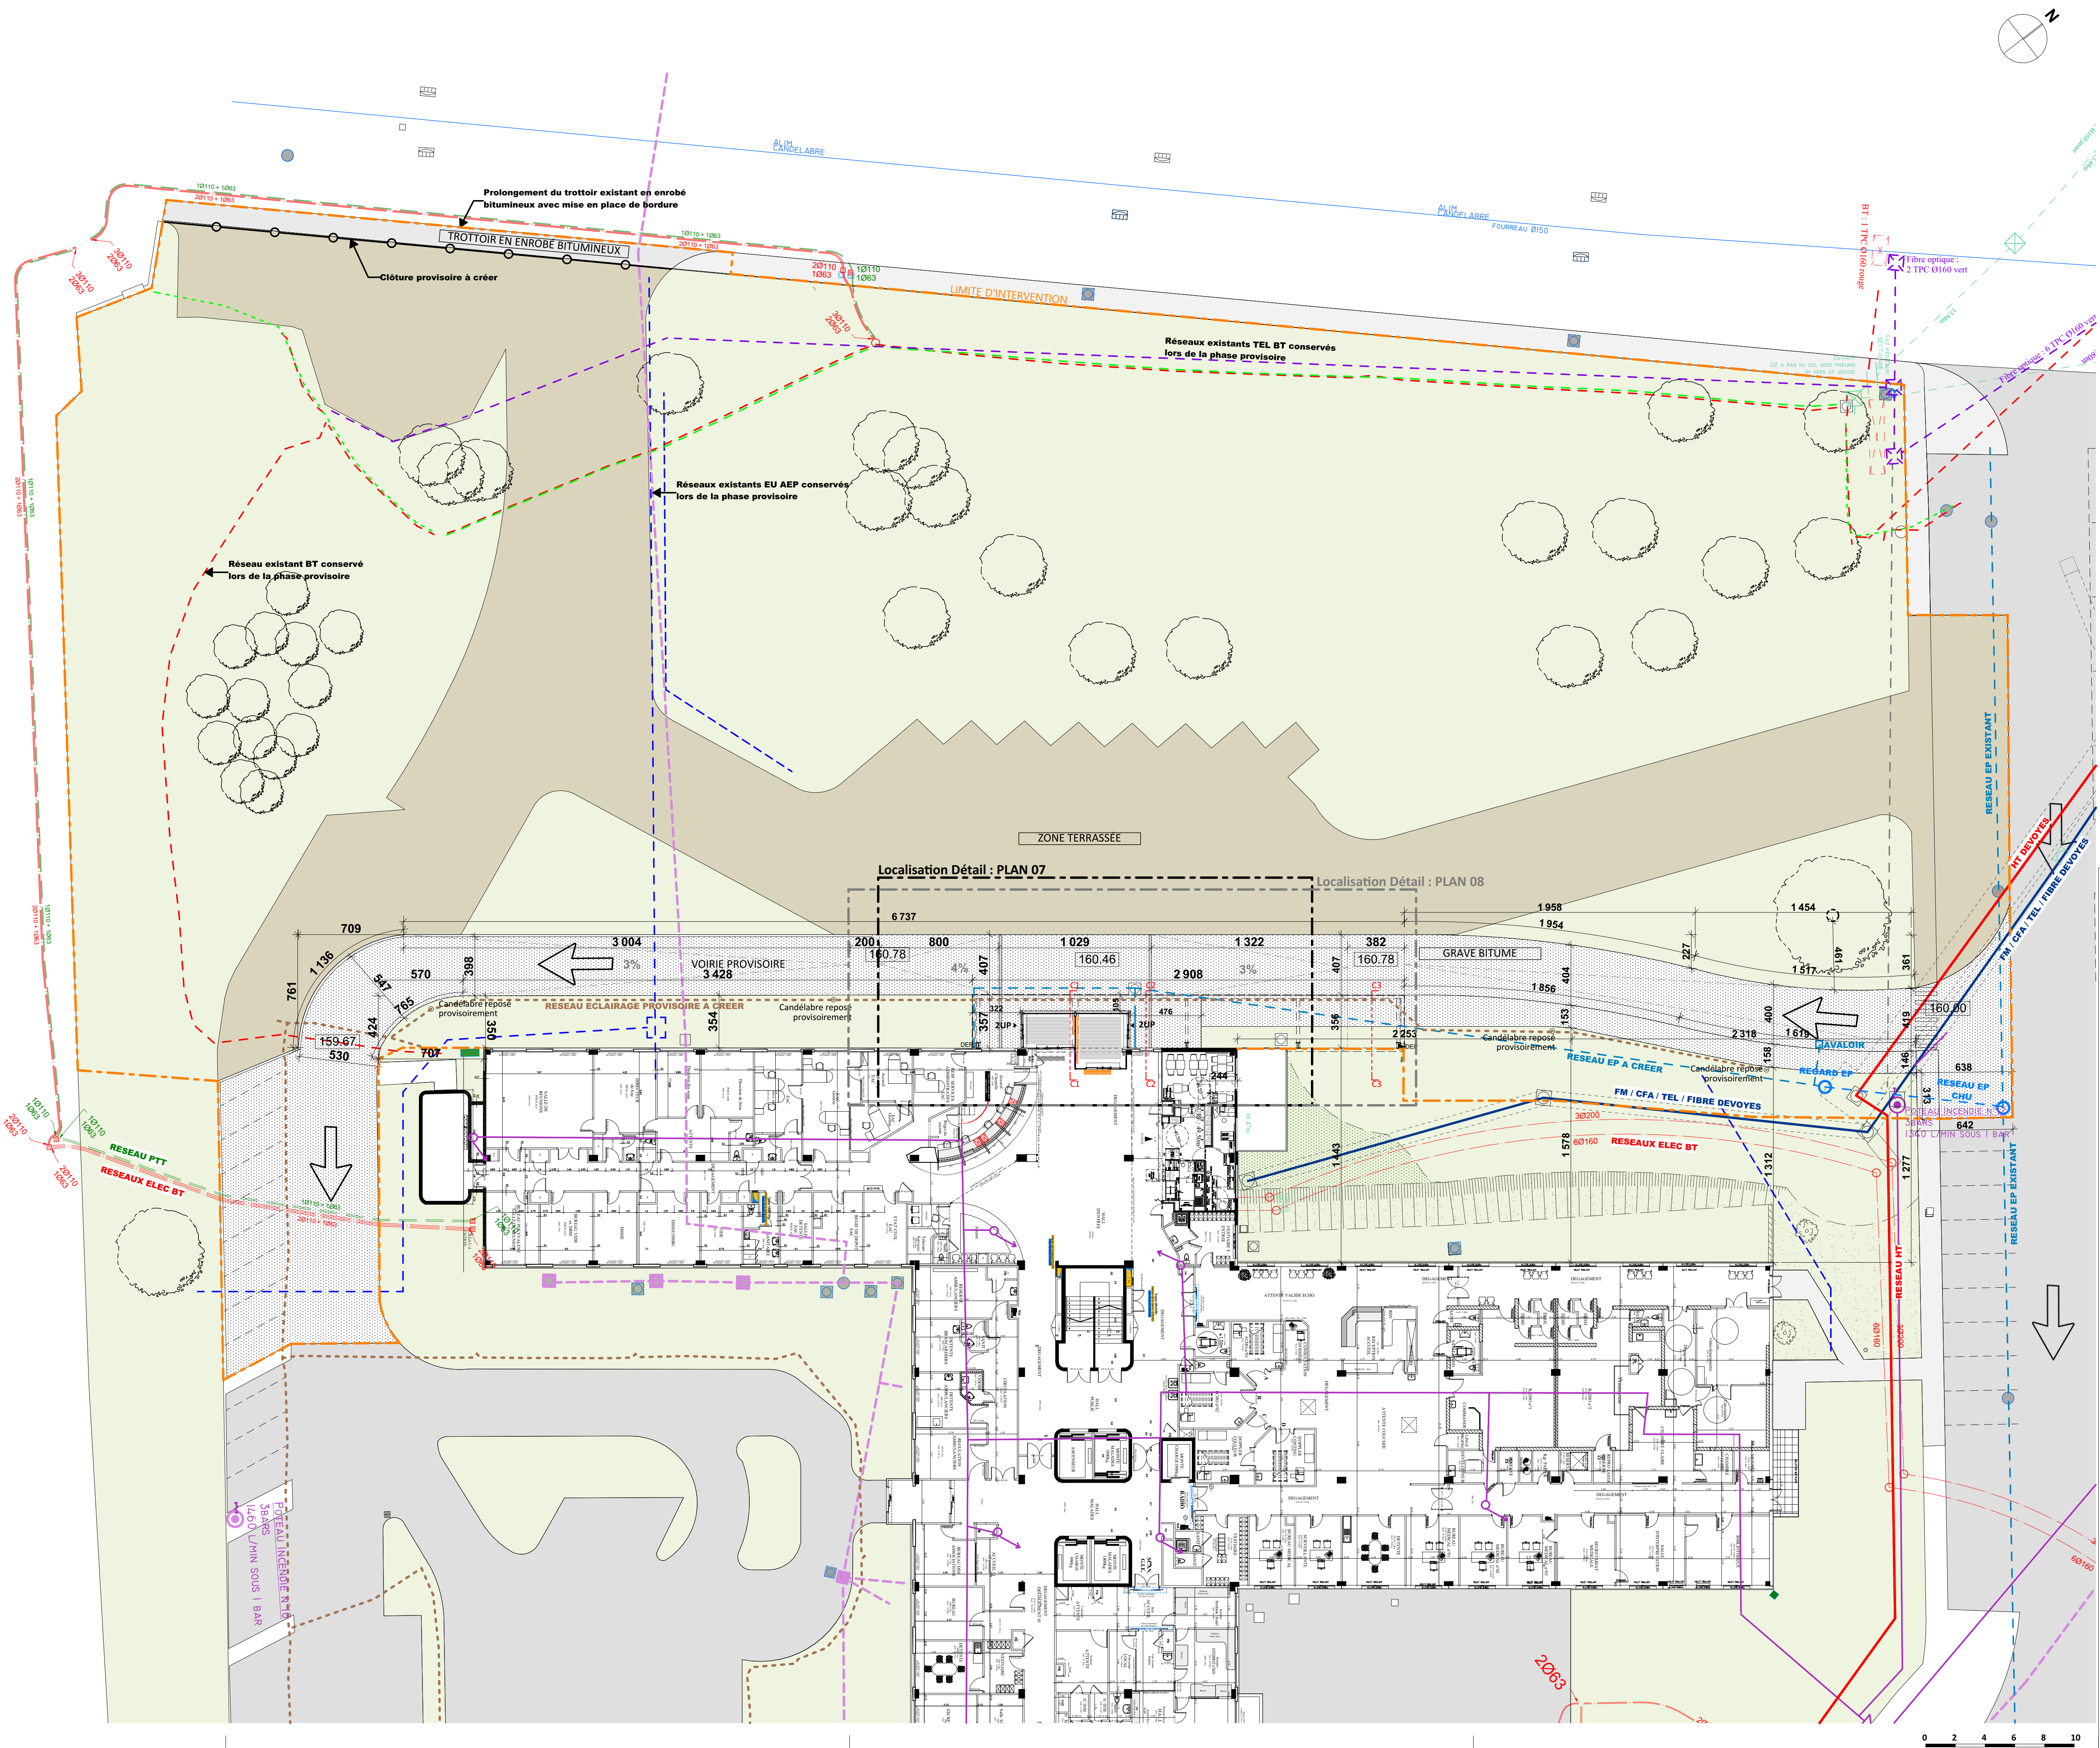

- Voirie provisoire
Grave bitume

Zone terrassée

Localisation plan détail

Localisation plan détail

Emprise intervention

Réseaux désaffectés

FM / CFA / TEL / Fibre
dévoies

Poteaux incendies

Gaz Médicaux

Fibre optique

Eaux Pluviales

Eaux Usées
- Clôture provisoire à
créer

Réseau AEP

Réseau PTT créé

Réseau HT créé

Élec BT

Alimentation candélabres

Eclairage

Téléphone

CHU ROUEN NORMANDIE - BOIS-GUILLAUME
Reconstruction du SAS du bâtiment l'Argilière

- Maître d'ouvrage:**
CHU ROUEN NORMANDIE
30 Boulevard de Verdun
76120 LE GRAND QUEVILLY
tel 02 35 03 24 07

Contrôleur technique:
SOCOTEC
97, rue François Jacob
76130 MONT SAINT AIGNAN
tel 02 32 88 87 70

CSPS:
CEFTEC
6, Rue d'Armilly
75017 Paris
tel 06 14 76 24 86

Maîtrise d'oeuvre:
AZ architecture SARL - Mandataire
107 allée F. Mitterrand
76100 ROUEN
tel 02 35 88 04 48
contact@az-architectes.com

Economiste - Bet VRD: Economie 80
280 rue Blérid BP 702
76231 BOIS-GUILLAUME
tel 02 35 60 12 12

BET CVC - PLOMBERIE - FM: Consultys
30 Boulevard de Verdun
76120 LE GRAND QUEVILLY
tel 02 35 03 24 07

BET CFO / Cfa: BIELEC
PAT de la Vaine - 10 rue Andreï Sakharov
76130 MONT SAINT AIGNAN
tel 02 35 98 16 18

Structure: BOIS ET BETON
280 rue Blérid BP 702
76230 BOIS-GUILLAUME
tel 02 35 60 12 12

BE Environnement: OASIS
12 rue des Frigos
75015 PARIS
tel 01 42 01 00 79

Architecte Paysagiste: Atelier STRATES
3 rue Larcher
14 400 BAYEUX
tel 02 31 92 84 42

Acousticien: ACOUSTIBEL
114, Rue du moulin à vent
76 780 Yerville
tel 02 35 16 68 44 / 09 66 88 02 48
-
- n°affaire : 24C05 date: 14/04/2026 IND: A
- | | | |
|------------|---------|---------------|
| date: | indice: | modification: |
| 01/04/2026 | 0 | |
| 14/04/2026 | A | |
- | | | |
|----------|--------|----------------------------------|
| n°plan : | phase: | éch: 1:200 |
| 203 | PRO | L'Argilière - Plan RDC - Projeté |
-
- AZ ARCHITECTES**
107 ALLÉE F. MITTERRAND
76100 ROUEN
TEL: 02 35 88 04 48
www.az-architectes.com