


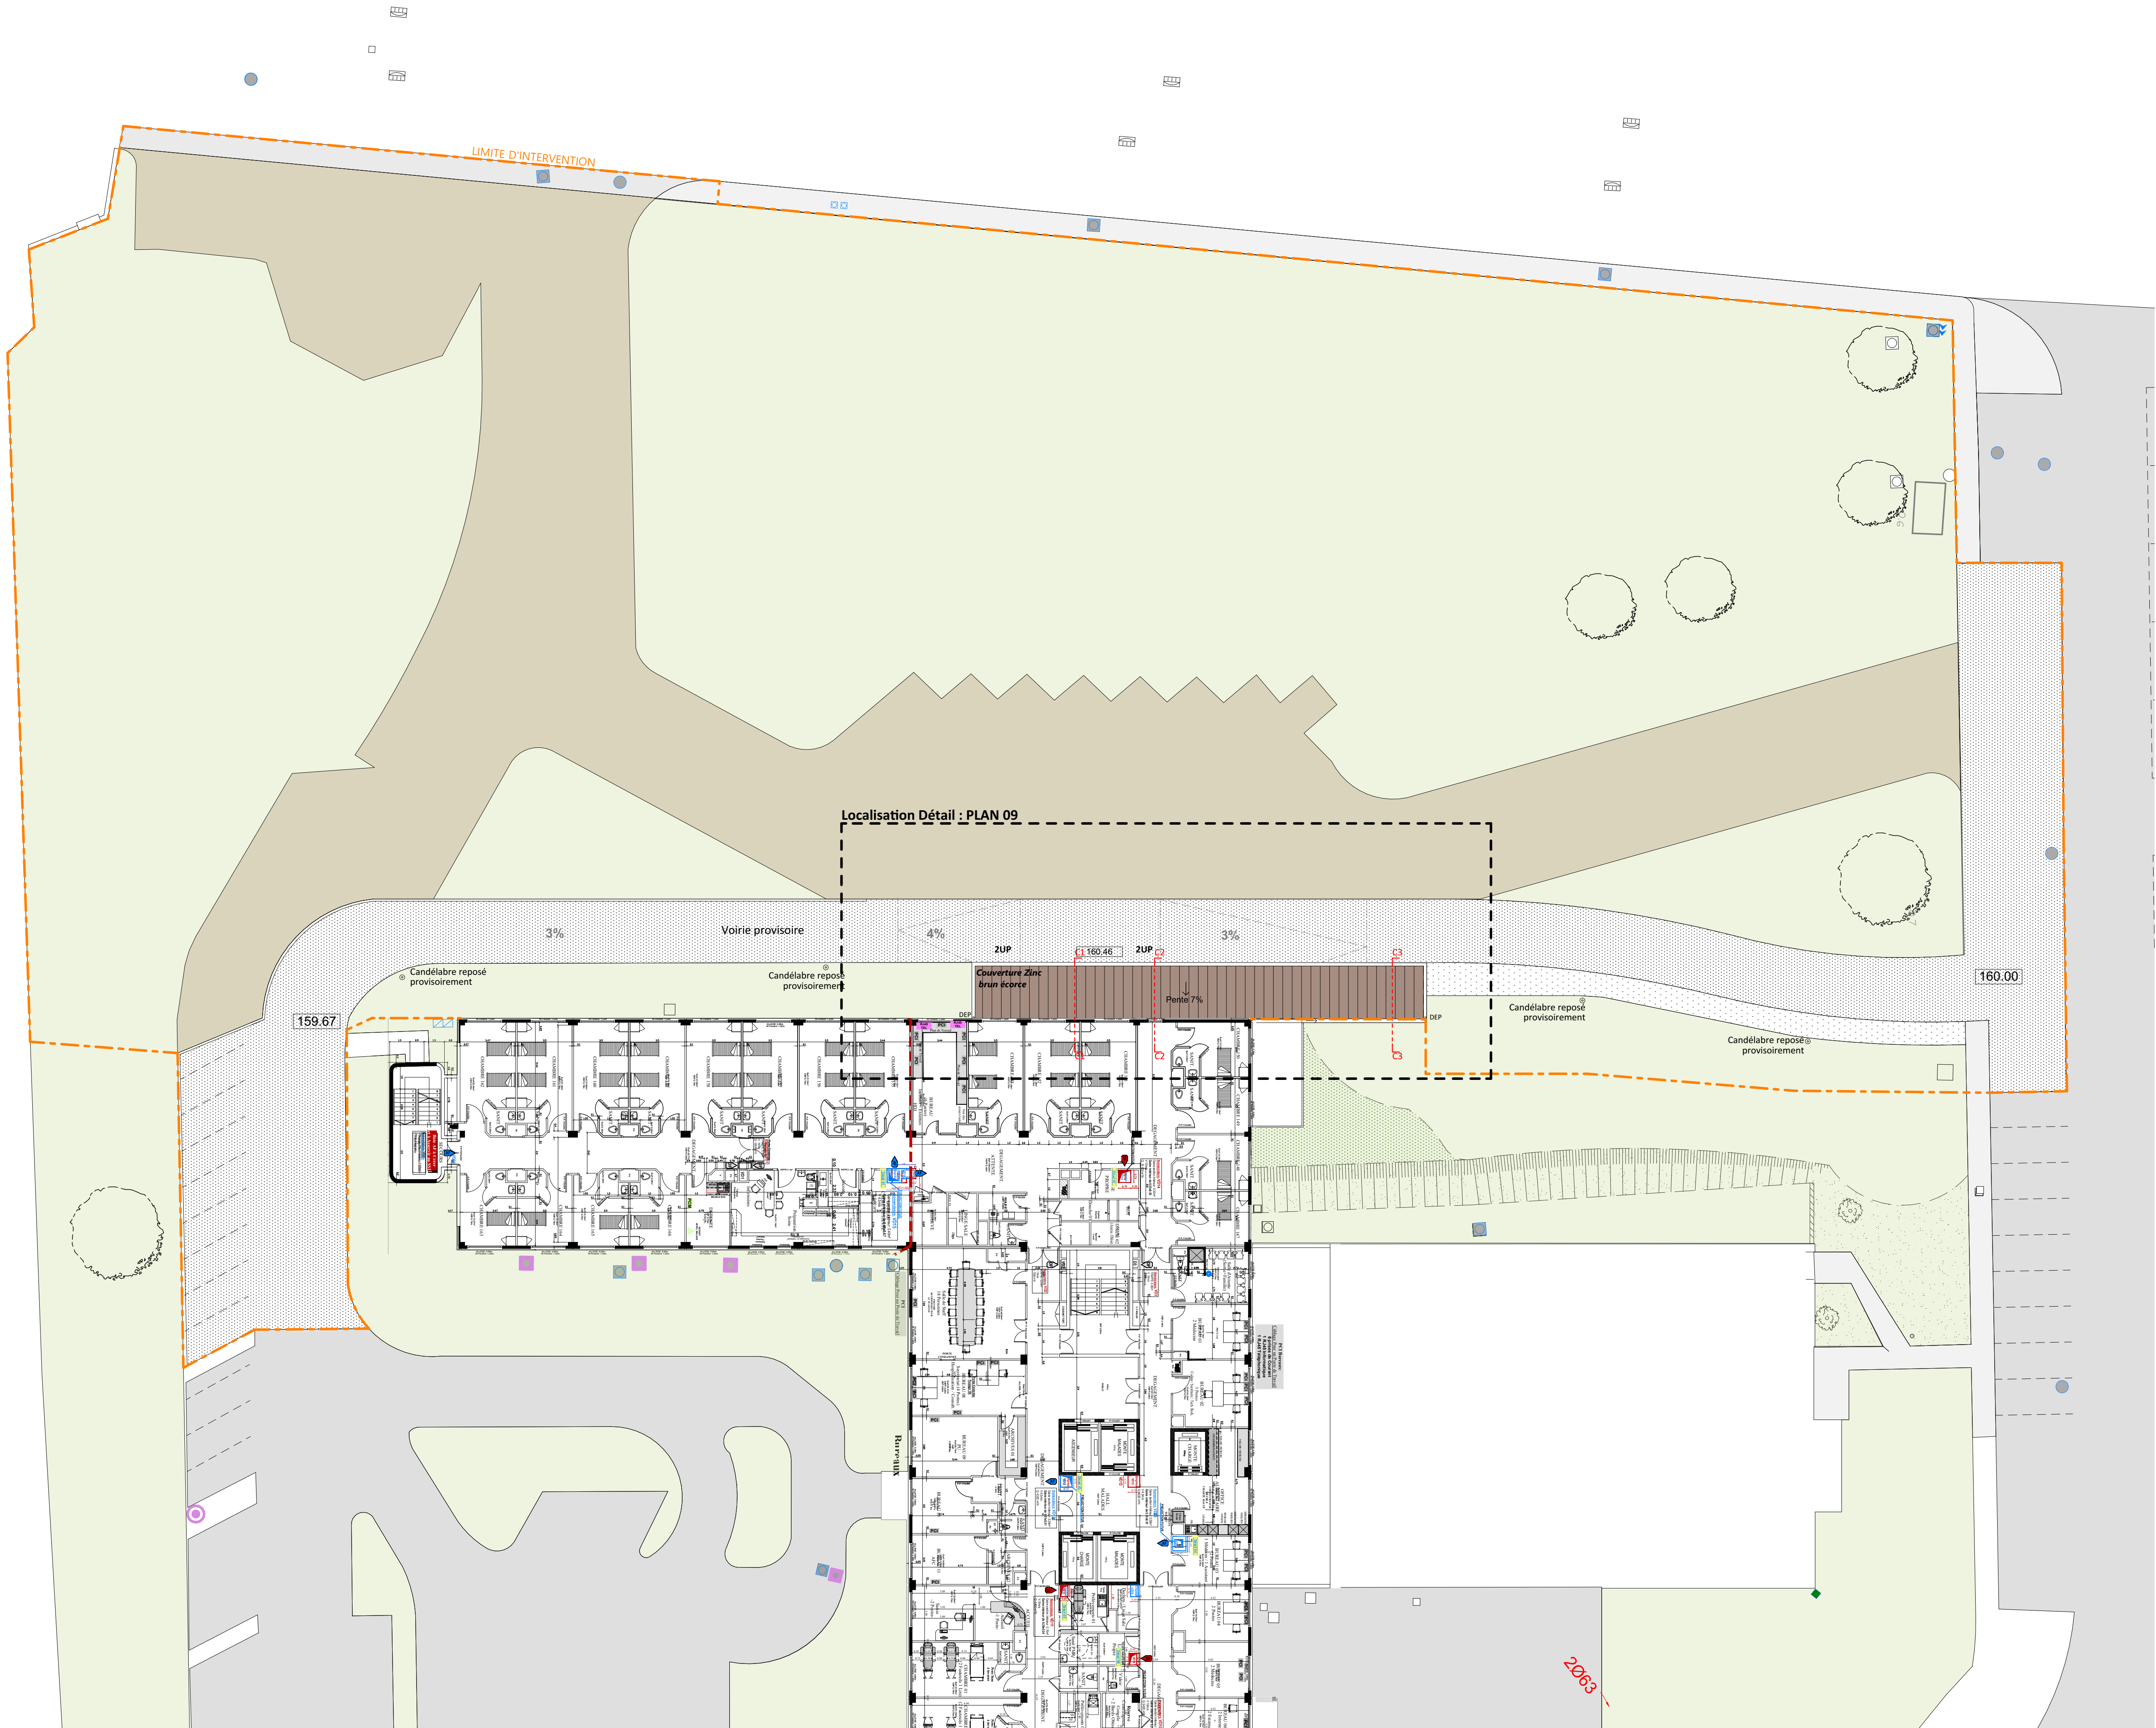

- Voirie provisoire
Grave bitume
- Zone terrassée
- Localisation plan détail
- Emprise intervention

CHU ROUEN NORMANDIE - BOIS-GUILLAUME
Reconstruction du SAS du bâtiment L'Argilière

Maitre d'ouvrage:

CHU ROUEN NORMANDIE
1 Rue de Germon
76031 ROUEN cedex 1
tel 02.32.88.87.70

Contrôleur technique :

SOCOTEC
97, rue François Jacob
76230 ISNEAUVILLE cedex
tel 02.32.16.81.00

CEFTEC
6, Rue d'Armaille
75017 Paris
tel 06 14 76 24 86

Maîtrise d'oeuvre:

AZ architecture SARL - Mandataire
107 allée F. Mitterrand
76100 ROUEN
tel 02 35 88 04 48
contact@az-architectes.com

Economiste - Bet VRD : Economie 80
280 rue Blériot BP 702
76231 BOIS-GUILLAUME
tel 02 35 60 12 12

BET CVC - PLOMBERIE - FM : Consultys
30 Boulevard de Verdun
76120 LE GRAND QUEVILLY
tel 02 35 03 24 07

BET CFO / Cfa : BIELEC
PAT de la Vaine - 10 rue Andreï Sakharov
76130 MONT SAINT AIGNAN
tel 02 35 98 16 18

Structure: BOIS ET BETON
280 rue Blériot BP 702
76230 BOIS-GUILLAUME
tel 02 35 60 12 12

BE Environnement : OASIS
12 rue des Frigos
75013 PARIS
tel 01 42 01 00 79

Architecte Paysagiste : Atelier STRATES
3 rue Larcher
14 400 BAYEUX
tel 02 31 92 84 42

Acousticien : ACOUSTIBEL
114, Rue du moulin à vent
76 780 Yerville
tel 02 35 16 68 44 / 09 66 88 02 48



n°affaire : 24C05 date: 10/04/2026 IND: A

date:	indice:	modification:
01/04/2026	0	
10/04/2026	A	

n°plan :	phase:	éch: 1:200
204	PRO	L'Argilière - Plan R+1 - Projeté