


AUBIGNY - CPAM et CARSAT - RDC

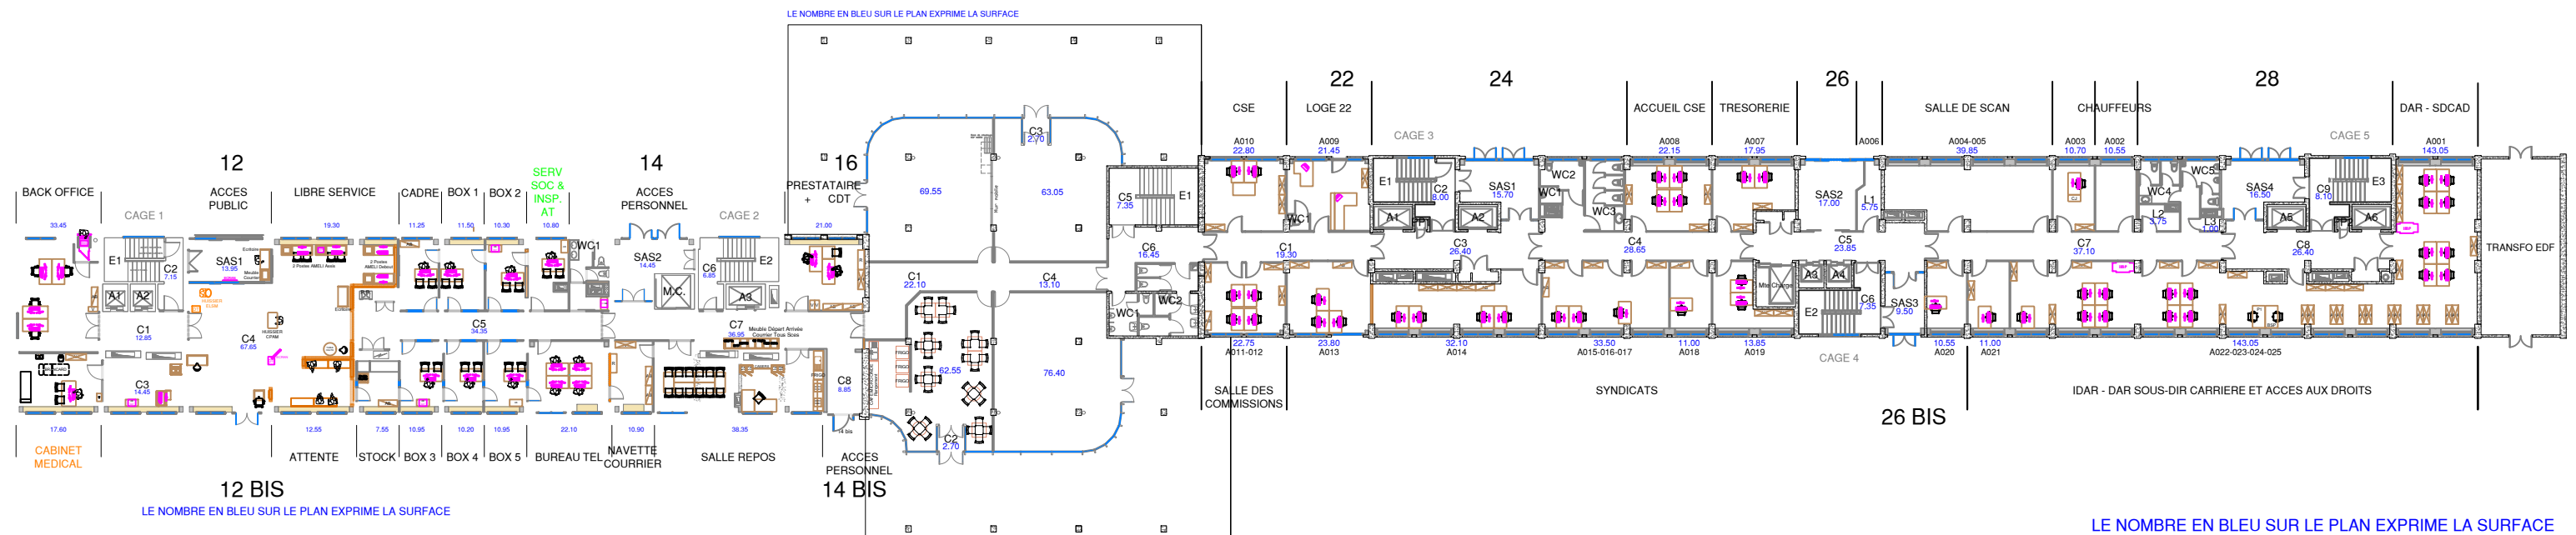

ESPACE ACCUEIL		BUREAU ACCUEIL		AUTRES BUREAUX		AUTRES SALLES		LOCALS ET RANGEMENTS		CIRCULATIONS		SANITAIRES		ASCENSEURS ET ESCALIERS		ARMOIRES TECH ET GAINES	
APPELATION	M²	APPELATION	M²	APPELATION	M²	APPELATION	M²	APPELATION	M²	APPELATION	M²	APPELATION	M²	APPELATION	M²	APPELATION	M²
LIBRE SERVICE	19.30	CADRE	11.25	PRESTA - CDT	21.00	SALLE REPOS	38.35	STOCK	7.55	C1	12.85		WC 1	6.40	E1	9.25	1.10
ATTENTE	12.55	BUREAU TEL	22.10					NAVETTE COURRIER	10.90	C2	7.15				E 2	9.70	1.65
BOX 1	11.50	BACK OFFICE	33.45					BMS EXT.	2.20	C3	14.45				A1	2.80	0.95
BOX 2	10.30									C4	67.65				A2	2.80	1.40
BOX 3	10.95									C5	34.35				A3	4.10	0.30
BOX 4	10.20									C6	6.85						
BOX 5	10.95									C7	36.95				MONTE CHARGES	5.70	0.95
															PASSE PLATEAU	0.45	1.30
CABINET MEDICAL	17.60									C8	8.85						1.05
SERV SOCC										SAS 1	13.95						1.85
INSP AT	10.80									SAS 2	14.45						0.15
TOTAL	114.15	TOTAL	66.80	TOTAL	21.00	TOTAL	38.35	TOTAL	20.65	TOTAL	217.50	TOTAL	6.40	TOTAL	34.80	TOTAL	10.75

GALETTE: SURFACE UTILE BRUT (Hors murs, poteaux, ascenseurs, escaliers et gaines): 365.35 m²											
AUDRES CARSAT		AUTRES SALLES COMMUNES		CIRCULATIONS CARSAT		SANITAIRES		ESCALIERS & ASCENSEURS		ARMOIRES TECH ET GAINES	
APPELLATION	M²	APPELLATION	M²	APPELLATION	M²	APPELLATION	M²	APPELLATION	M²		M²
EDITHQUE (1)	69.55	CONVI.	62.55	C1	22.10	WC1	6.20	E1	12.80		0.10
EDITHQUE (2)	63.05			C2	2.70	WC2	14.90				
CARSAT	76.40			C3	2.70						
				C4	13.10						
				C5	7.35						
				C6	16.45						

SURFACE UTILE BRUT (Hors murs, poteaux, ascenseurs, escaliers et gaines): 752.80 m²																			
BUREAUX						AUTRES LOCAUX		CIRCULATIONS				SANTAIRES		ASCENSEURS ET ESCALIERS				ARMOIRES TECH. ET GAINES	
N°	APPELLATION	M²	N°	APPELLATION	M²	APPELLATION	M²	APPELLATION	M²	APPELLATION	M²	APPELLATION	M²	APPELLATION	M²	APPELLATION	M²	M²	
A001- A025	IDAR / SDCAD	143.05	A015- A017	SYNDICATS	33.50	LOGE 22	21.45	C1	19.30	SAS2	17.00	WC1	1.30	E1	9.70	PASSE PLATS 1	0.55	1.65	1.65
A002	CHAUFFEURS	10.55	A018	SYNDICATS	11.00	L1	5.75	C2	8.00	SAS3	9.50	WC2	4.70	E2	9.70	PASSE PLATS 2	0.55	1.65	1.30
A003	/	10.70	A019	SYNDICATS	13.85	L2	3.75	C3	26.40	SAS4	16.50	WC3	10.65	E3	7.70			1.70	0.40
A004- A005	SALLE DE SCAN	39.85	A020	SYNDICATS	10.55	L3	1.00	C4	28.65			WC4	6.80	A1	4.00			1.00	
A007	TRESORERIE	17.95	A021	IDAR / SDCAD	11.00	TRANSFO EDF	56.00	C5	23.85			WC5	5.70	A2	4.00			1.50	
A008	ACCUEIL CSE	22.15						C6	7.35					A3	2.80			0.70	
A010	CSE	22.80						C7	37.10					A4	2.80			0.65	
A011- A012	SALLE DES COMMISSIONS	22.75						C8	26.40					A5	4.00			0.30	
A013	SYNDICATS	23.80						C9	8.10					A6	4.00			0.55	
A014	SYNDICATS	32.10						SAS1	15.70					MONTE CHARGES	7.00			0.80	
TOTAL					425.60	TOTAL	87.95	TOTAL			243.85	TOTAL	29.15	TOTAL			58.80	TOTAL	13.85

FEDERATION D'AUBIGNY 12 à 28 RUE D'AUBIGNY 69003 LYON			
CPAM - GALETTE - CARSAT 12 à 28 RUE D'AUBIGNY 69003 LYON RDC			
	ECHELLE		1 / 400
	DIRECTION PILOTAGE ET RESSOURCES		
Autocad 2024	Création	03/05/2001	Plan dressé par R. THOMAS 
	Modification	17/03/2026	
ETAT DES LIEUX			