


AUBIGNY - CPAM et CARSAT - 1ER ETAGE

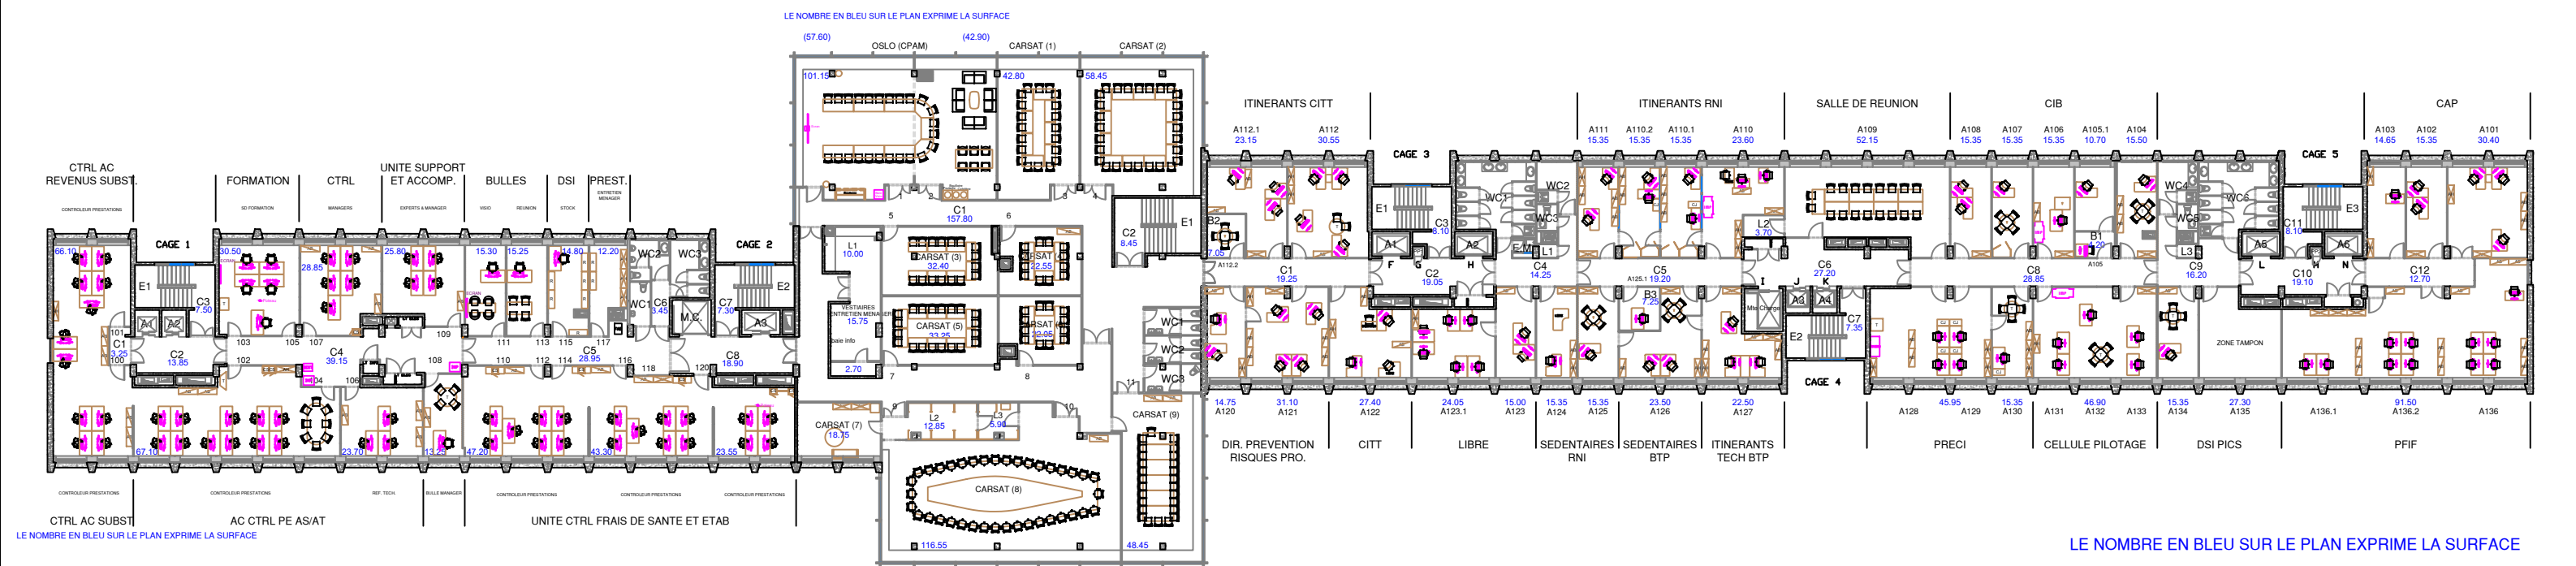

SURFACE UTILE BRUT (Hors murs, poteaux, ascenseurs, escaliers et gaines): 569.10 m²																	
BUREAUX			BUREAUX AUTRES			SALLES DE REUNION ET BULLES			CIRCULATIONS		SANITAIRES		ASCENSEURS ET ESCALIERS		NIMOIRES TECH ET GAINES		
N°	APPELLATION	M²	N°	APPELLATION	M²	N°	APPELLATION	M²	APPELLATION	M²	APPELLATION	M²	APPELLATION	M²		M²	
100-101	CTRL PRESTATIONS	66.10	103-105	SD FORMATION	30.50	108	BULLE MANAGER	13.25	C1	3.25	WC1	3.80	E1	9.80		1.65	
102-104	CTRL PRESTATIONS	67.10	115	DSI	14.80	111	BULLE VISIO	15.30	C2	13.85	WC2	6.70	E2	9.70		1.65	
106	REF. TECH.	23.70	117	PRESTATAIRE	12.20	113	BULLE REUNION	15.25	C3	7.50	WC3	9.35	A1	2.80		0.70	
107	MANAGERS	28.85							C4	39.15			A2	2.80		1.00	
109	EXPERTS ET MANAGERS	25.80							C5	28.95			A3	4.00		0.90	
110-114	CTRL PRESTATIONS	47.20							C6	3.45			MONTE CHARGES	5.65		0.65	
116-118	CTRL PRESTATIONS	43.30							C7	7.30			PASSE PLATS	0.45		1.65	
120	CTRL PRESTATIONS	23.55							C8	18.90						0.30	
																0.85	
																1.65	
																1.65	
																1.30	
TOTAL		325.60	TOTAL		57.50	TOTAL		43.80	TOTAL		122.35	TOTAL		19.85	TOTAL		35.20
																	13.95

GALETTE : SURFACE UTILE BRUT (Hors murs, poteaux, ascenseurs, escaliers et gaines): 726.75 m²												
SALLES DE REUNION			LOCAUX		CIRCULATIONS		SANTAIRES		ASCENSEURS ET ESCALIERS		ARMOIRES TECHNIQUES	
N°	APPELLATION	M²	N°	APPELLATION	M²	N°	APPELLATION	M²	N°	APPELLATION	M²	
1 - 2	OSLO (CPAM)	101.15	L1		10.00	C1	157.80	WC1	6.30	E1	13.35	0.10
3	CARSAT (1)	42.80	VESTIAIRES		15.75	C2	8.45	WC2	6.40			0.50
4	CARSAT (2)	58.45	L2		12.85			WC3	6.50			2.70
5	CARSAT (3)	32.40	L3		5.90							0.70
6	CARSAT (4)	22.55										0.10
7	CARSAT (5)	33.25										0.10
8	CARSAT (6)	22.05										0.10
9	CARSAT (7)	18.75										
10	CARSAT (8)	116.95										
11	CARSAT (9)	48.45										
TOTAL		496.80	TOTAL		44.50	TOTAL		166.25	TOTAL		19.20	4.80

CARSAT SURFACE UTILE BRUT (Hors murs, poteaux, ascenseurs, escaliers et gaines): 1032.65 m²																				
BUREAUX						SALLES DE REUNION ET BULLES		LOCAUX ET RANGEMENTS		CIRCULATIONS		SANTAIRES		ASCENSEURS ET ESCALIERS		ANNEXES TECHNIQUES				
N°	APPELLATION	M²	N°	APPELLATION	M²	N°	APPELLATION	M²	N°	APPELLATION	M²	N°	APPELLATION	M²	N°	APPELLATION	M²			
A101	CAP	30.40	A110.2	ITINERANTS RNI	15.35	A125	SEDENTAIRES RNI	15.35	A109	SALLE DE REUNION	52.15		ENTRETIEN MENAGER	1.70						
A102	CAP	15.35	A111	ITINERANTS RNI	15.35	A126	SEDENTAIRES BTP	23.50	A105	BOX 1	4.20	L1	1.00		C1	19.25	WC1	23.50		
A103	CAP	14.65	A112	ITINERANTS CITT	30.55	A127	ITINERANTS TECH BTP	22.50	A112.2	BOX 2	7.50	L2	3.70		C2	19.05	WC2	7.75		
A104	CIB	15.50	A112.1	ITINERANTS CITT	23.60	A128	PREC1	45.95	A125.1	BOX 3	7.25	L3	1.00		C3	8.10	WC3	2.25		
A105.1	CIB	10.70	A120	DIR PREV RISQUES PRO	14.75	A129	PREC1	45.95							C4	14.25	WC4	7.75		
A106	CIB	15.35	A121	DIR PREV RISQUES PRO	31.10	A130	PREC1	15.35							C5	19.20	WC5	2.25		
A107	CIB	15.35	A131	CELLULE PILOTAGE	46.90	A133	DSI PICS	15.35							C6	27.20	WC6	23.50		
A108	CIB	15.35	A122	CITT	27.40	A134	DSI PICS	15.35							C7	7.35		A4	2.80	
A109	CIB	15.35	A123	LIBRE	15.00	A135	ZONE TAMPON	27.30							C8	28.85		A5	4.00	
A110	ITINERANTS RNI	23.60	A124	SEDENTAIRES RNI	15.35	A136	PFIF	91.50							C9	16.20		A6	4.00	
A110.1	ITINERANTS RNI	15.35				A136.2	PFIF	91.50							C10	19.10		M.C.	7.90	
															C11	8.10		P.P.1	0.55	
															C12	12.70		P.P.2	0.55	
																				1.65
																				1.30
																				0.40
																				16.50

Les cotes et les surfaces sont données à titre indicatif, il appartient aux entreprises et aux prestataires de les vérifier.

FEDERATION D'AUBIGNY 12 à 28 RUE D'AUBIGNY 69003 LYON			
CPAM - GALETTE - CARSAT 12 à 28 RUE D'AUBIGNY 69003 LYON			
1ER ETAGE - GLOBAL			
	ECHELLE		1 / 400
	DIRECTION PILOTAGE ET RESSOURCES		
Autocad 2024	Création	03/05/2001	Plan dressé par R. THOMAS 
	Modification	17/03/2026	
ETAT DES LIEUX			