
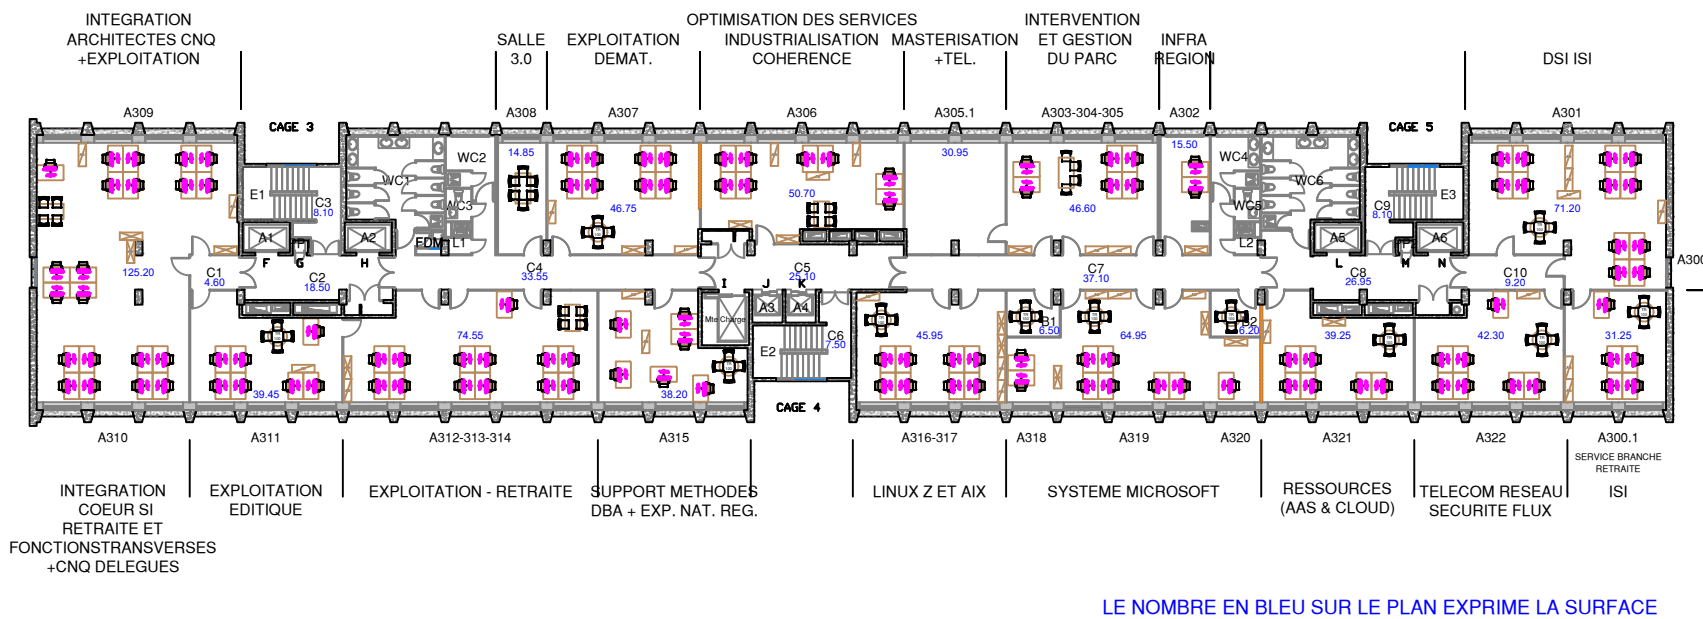


AUBIGNY - CPAM et CARSAT - 3EME ETAGE

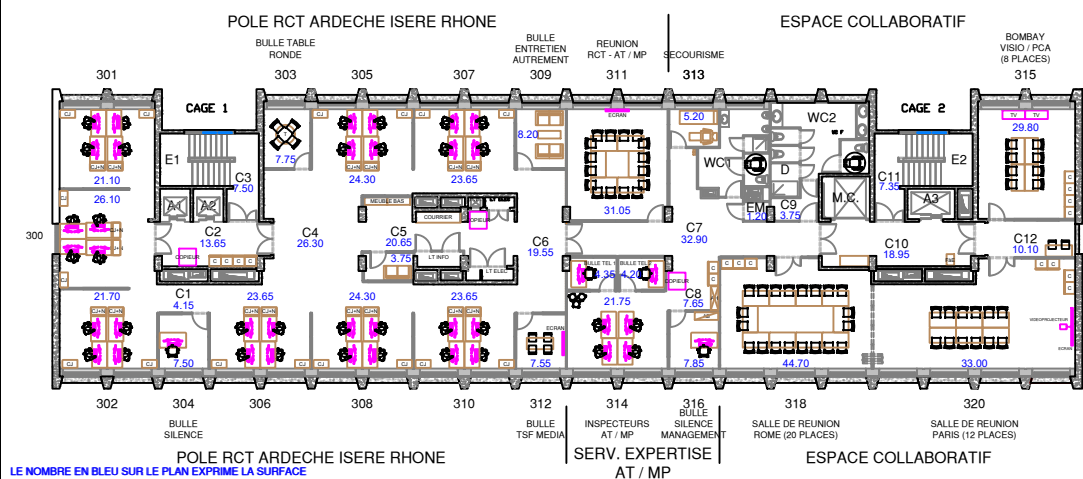

SURFACE UTILE BRUT (Hors murs, poteaux, ascenseurs, escaliers et gaines): 612.35 m²																				
BUREAUX			SALLES DE REUNION ET BULLES			AUTRES SALLES ET LOCAUX			CIRCULATIONS		SANITAIRES		ASCENSEURS ET ESCALIERS		ARMOIRES TECH. ET GAINES					
N°	APPELLATION	M²	N°	APPELLATION	M²	N°	APPELLATION	M²	APPELLATION	M²	APPELLATION	M²	APPELLATION	M²	APPELLATION	M²				
300	RCT	26.10	303	TABLE RONDE	7.75	313	SECOURISME	5.20	C1	4.15	WC1	13.45	E1	9.80		1.65				
301	RCT	21.10	304	SILENCE	7.50	/	ENT. MENAGER	1.20	C2	13.65	WC2	21.00	E2	9.70		1.65				
302	RCT	21.70	309	ENTRETIEN AUTREMENT REUNION	8.20				C3	7.50	DOUCHE	2.70	A1	2.80		0.65				
305	RCT	24.30	311	RCT - AT/MP	31.05				C4	26.30			A2	2.80		0.70				
306	RCT	23.65	312	TSF MEDIA	7.55				C5	20.65			A3	4.00		1.00				
307	RCT	23.65	/	BULLE TEL 1	4.35				C6	19.55			MONTE CHARGES	5.65		1.90				
308	RCT	24.30	/	BULLE TEL 2	4.20				C7	32.90			PASSE PLATS	0.45		0.65				
310	RCT	23.65	315	BOMBAY - VISIO/PCA SILENCE	29.80				C8	7.65						1.65				
314	INSPECTEURS AT/MP	21.75	316	MANAGEMENT	7.85				C9	3.75						0.30				
			318	ROME	44.70				C10	18.95						0.95				
			320	PARIS	33.00				C11	7.35						1.65				
									C12	10.10						1.30				
TOTAL		210.20	TOTAL		185.95	TOTAL		6.40	TOTAL		172.65	TOTAL		37.15	TOTAL		35.20	TOTAL		13.95

CARSAT SURFACE UTILE BRUT (Hors murs, poteaux, ascenseurs, escaliers et gaines): 1039.75 m²														
BUREAUX					SALLES DE REUNION ET BULLES					LOCAUX ET RANGEMENTS				
APPELLATION	M²	N°	APPELLATION	M²	APPELLATION	M²	APPELLATION	M²	APPELLATION	M²	APPELLATION	M²	APPELLATION	M²
A300-301	DSI ISI	71.20	A315	SUPPORT METHODES LINUX Z ET AIX	38.20	A308	SALLE 3.0	14.85	FDM	1.70	C1	4.60	WC1	23.50
A300.1	ISI	31.25	A316-317	SYSTEME MICROSOFT	45.95	A318	B1	6.50	L1	1.00	C2	18.50	WC2	7.75
A302	INFRA REGION	15.50	A319	RESSOURCES	64.95	A320	B2	6.20	L2	1.00	C3	8.10	WC3	2.25
A303-305	INTERV. & GEST. PARC	46.60	A321	TELECOM RESEAU	39.25						C4	33.55	WC4	7.75
A305.1	MASTER. + TEL	30.95	A322		42.30						C5	25.10	WC5	2.25
A306	OPT SERV - INDUS - COH.	50.70									C6	7.50	WC6	23.50
A307	EXPLOITATION DEMAT.	46.75									C7	37.10		
A309-310	INTEGRATION ARCHI - SI	125.20									C8	26.95		
A311	EXPLOITATION EDITIQUE	39.45									C9	8.10		
A312-314	EXPLOITATION RETRAITE	74.55									C10	9.20		
TOTAL		762.80	TOTAL		27.55	TOTAL		3.70	TOTAL		178.70	TOTAL		67.00

Les cotes et les surfaces sont données à titre indicatif, il appartient aux entreprises et aux prestataires de les vérifier.

FEDERATION D'AUBIGNY 12 à 28 RUE D'AUBIGNY 69003 LYON		
CPAM - CARSAT 12 à 28 RUE D'AUBIGNY 69003 LYON		
3EME ETAGE - GLOBAL		
Autocad 2024	ECHELLE	1 / 400
	DIRECTION PILOTAGE ET RESSOURCES	
Création	03/05/2001	Plan dressé par R. THOMAS
Modification	17/03/2026	
ETAT DES LIEUX		