



AUBIGNY - CPAM et CARSAT - 4EME ETAGE

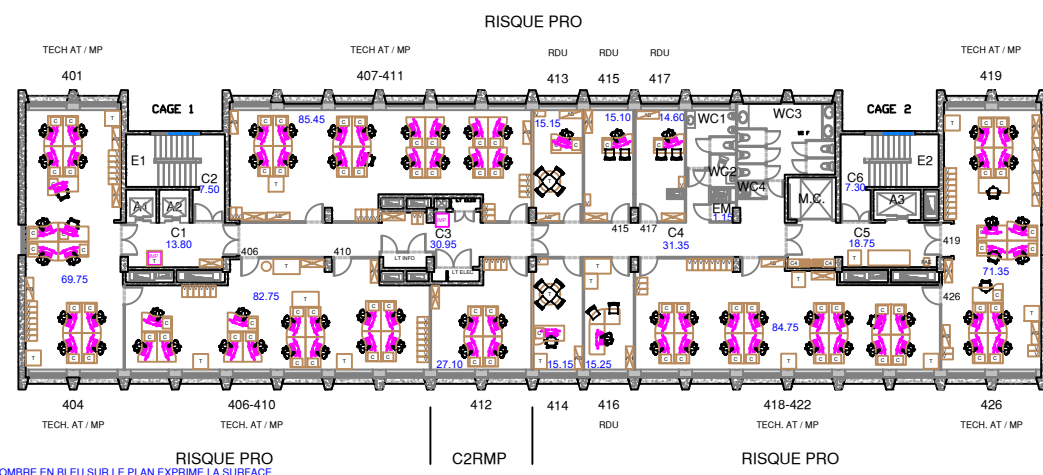

LE NOMBRE EN BLEU SUR LE PLAN EXPRIME LA SURFACE

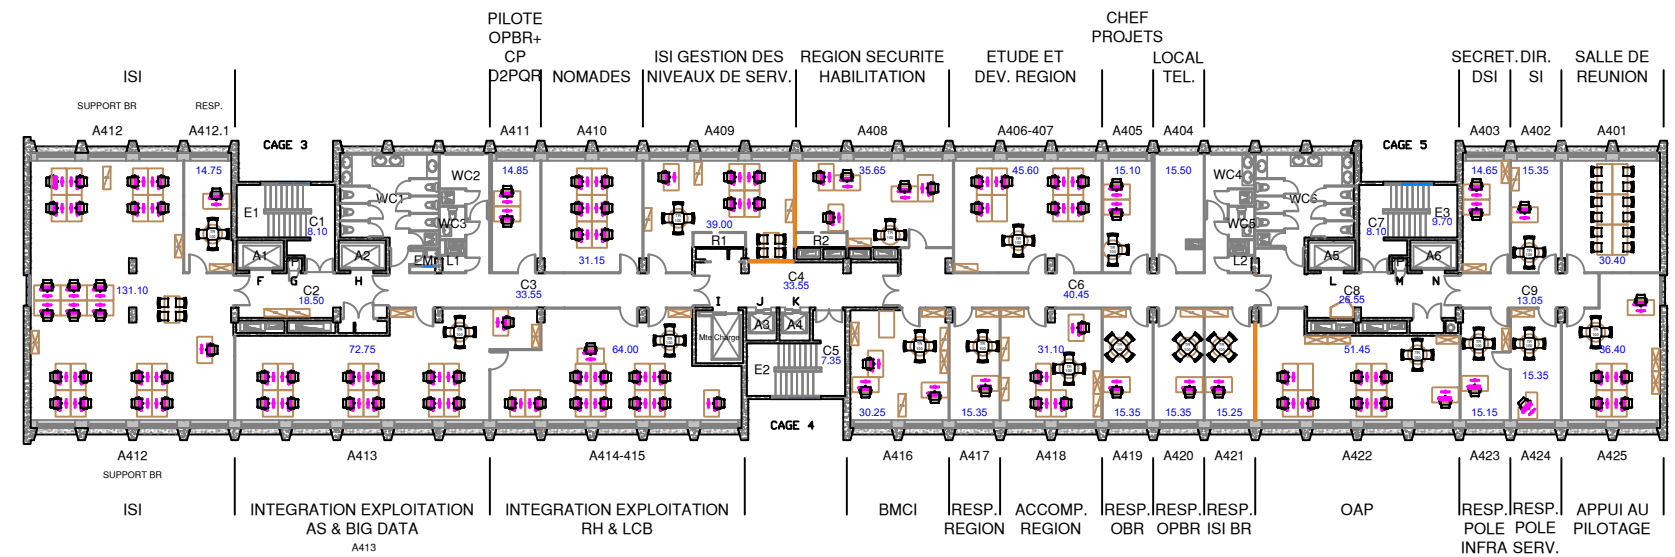

SURFACE UTILE BRUT (Hors murs, poteaux, ascenseurs, escaliers et gaines): 684.55 m²															
BUREAUX			SALLES DE REUNION ET BULLES			AUTRES SALLES ET LOCAUX			CIRCULATIONS		SANITAIRES		ASCENSEURS ET ESCALIERS		ARMOIRES TECH. ET GAINES
N°	APPELLATION	M²	N°	APPELLATION	M²	N°	APPELLATION	M²	APPELLATION	M²	APPELLATION	M²	APPELLATION	M²	M²
401	TECH AT/MP	69.75				/	ENT. MENAGER	1.15	C1	13.80	WC1	6.80	E1	9.80	1.65
404-410	TECH AT/MP	82.75							C2	7.50	WC2	2.30	E2	9.70	1.65
407-411	TECH AT/MP	85.45							C3	30.95	WC3	19.65	A1	2.80	0.65
412	C2RMP	27.10							C4	31.35	WC4	1.30	A2	2.80	0.70
413	RDU	15.15							C5	18.75			A3	4.00	1.00
414		15.15							C6	7.30			MONTE CHARGES	5.65	1.90
415	RDU	15.10											PASSE PLATS	0.45	0.65
416	RDU	15.25													1.65
417	RDU	14.60													0.30
418-426	TECH AT/MP	84.75													0.95
419	TECH AT/MP	71.35													1.65
															1.65
															1.30
TOTAL		469.40	TOTAL		0.00	TOTAL		1.15	TOTAL	109.65	TOTAL	30.05	TOTAL	35.20	13.95

BUREAUX						SALLÉS DE RÉUNION, BULLES ET AUTRES SALLÉS			LOCAUX ET RANGEMENTS		CIRCULATIONS		SANITAIRES		ASCENSEURS ET ESCALIERS		ARMOIRES TECH. ET GAINES							
	APPELLATION	M²	N°	APPELLATION	M²	N°	APPELLATION	M²	N°	APPELLATION	M²	APPELLATION	M²	APPELLATION	M²	APPELLATION	M²	M²						
A402	DIR. SI	15.35	A413	INT EXPL AS BIG DATA	72.75	A424	RESP. POLE SERVICE	15.35	A401	SALLE DE REUNION	30.40		EM	1.70	C1	8.10	WC1	23.50	E1	9.70	1.65			
A403	SECRET DSI	14.65	A414-415	INT EXPL RH LCB	64.00	A425	APPUI AU PILOTAGE	36.40	A404	LOCAL TEL	15.50		L1	1.00	C2	18.50	WC2	7.75	E2	9.70	1.65			
A405	CHEFS PROJETS	15.10	A416	BMCi	30.25								L2	1.00	C3	33.55	WC3	2.25	E3	9.70	1.70			
A406-407	ETUDE ET DEV REGION	45.60	A417	RESP. REGION	15.35								R1	2.00	C4	25.10	WC4	7.75	A1	4.00	1.00			
A408	REGION SECUR HABILITATION	35.65	A418	ACCOMP. REGION	31.10										C5	7.35	WC5	2.25	A2	4.00	1.50			
A409	ISI GEST. NIV. DE SERVICES	39.00	A419	RESP. OBR	15.35										C6	40.45	WC6	23.50	A3	2.80	0.70			
A410	NOMADES	31.15	A420	RESP. OPBR	15.35										C7	7.35			A4	2.80	0.65			
A411	PILOTE OPBR + CP D2PQR	14.85	A421	RESP. ISI BR	15.25										C8	26.95			A5	4.00	0.65			
A412	SUPPORT BR	131.10	A422	OAP	51.45										C9	13.05			A6	4.00	0.70			
A412.1	RESP.	14.75	A423	RESP. POLE INFRA	15.15																			
TOTAL								734.95	TOTAL		45.90	TOTAL		7.65	TOTAL		180.40	TOTAL			TOTAL		58.80	16.50

Les cotes et les surfaces sont données à titre indicatif, il appartient aux entreprises et aux prestataires de les vérifier.

FEDERATION D'AUBIGNY
12 à 28 RUE D'AUBIGNY
69003 LYON

CPAM - CARSAT
12 à 28 RUE D'AUBIGNY
69003 LYON

4EME ETAGE - GLOBAL