


AUBIGNY - CPAM et CARSAT - 5EME ETAGE

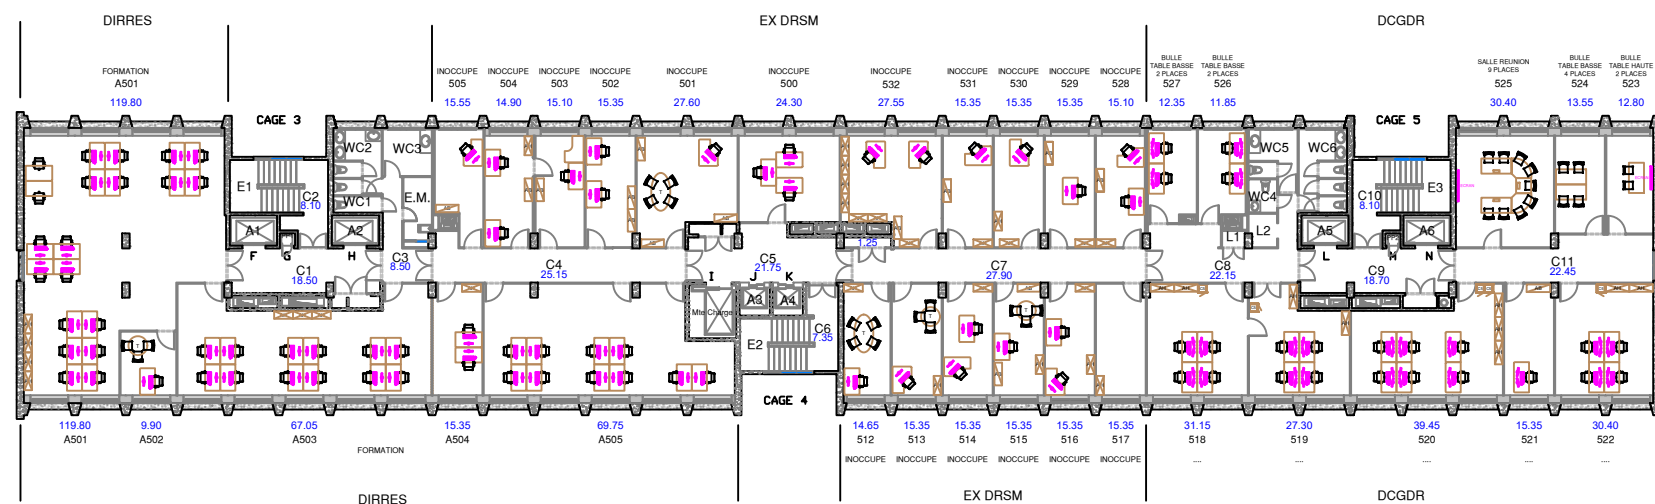

LE NOMBRE EN BLEU SUR LE PLAN EXPRIME LA SURFACE



LE NOMBRE EN BLEU SUR LE PLAN EXPRIME LA SURFACE

EX ELSM SURFACE UTILE BRUT (Hors murs, poteaux, ascenseurs, escaliers et gaines): 683.05 m²																		
BUREAUX						AUTRES SALLES			LOCAUX		CIRCULATIONS		SANTAIRES		ASCENSEURS ET ESCALIERS		ARMOIRES TECH. ET GAINES	
N°	APELLEMENT	M²	N°	APELLEMENT	M²	N°	APELLEMENT	M²	APELLEMENT	M²	APELLEMENT	M²	APELLEMENT	M²	APELLEMENT	M²	M²	
501	MEDECIN CONSEIL	14.65	513	MEDECIN CONSEIL	15.20	508	SALLE D'ATTENTE	27.45	E.M.	1.20	C1	9.30	WC1	7.70	E1	9.80	1.65	
502	MEDECIN CONSEIL	14.60	514	MEDECIN CONSEIL	15.20	519	SALLE DETENTE	21.65			C2	13.35	WC2	2.25	E2	10.00	1.65	
503	MEDECIN CONSEIL	14.65	515	MEDECIN CONSEIL	15.05						C3	7.50	WC3	21.85	A1	2.80	0.70	
504	MEDECIN CONSEIL	15.35	516	MEDECIN CONSEIL	15.35						C4	36.55			A2	2.80	1.00	
505	MEDECIN CONSEIL	14.60	517	CADRE COORDO	14.70						C5	25.55			A3	4.00	1.30	
506	FACILITATEUR U	11.70	518/522	PFS	100.45						C6	19.70			MONTE CHARGES	5.65	0.65	
507	MEDECIN CONSEIL	15.35	521	CADRE	11.80						C7	7.30			PASSE PLATS	0.45	1.55	
509	MEDECIN CONSEIL	15.35									C8	4.85					0.95	
510-512	SECRETARIAT	86.10															1.65	
	SECRETARIAT	39.30															1.65	
TOTAL					429.40	TOTAL			49.10	TOTAL	1.20	TOTAL	124.10	TOTAL	31.80	TOTAL	35.50	15.65

CARSAT - DRSM SURFACE UTILE BRUT (Hors murs, poteaux, ascenseurs, escaliers et gaines): 1051.00 m²																											
BUREAUX CARSAT			BUREAUX EX DRSM						BUREAUX DCGDR			SALLS DE REUNION ET BULLES			LOCAUX		CIRCULATIONS		SANITAIRES		ASCENSEURS ET ESCALIERS		ANIMES TECH. E. GAINES				
N°	APPELLATION	M²	N°	APPELLATION	M²	N°	APPELLATION	M²	N°	APPELLATION	M²	N°	APPELLATION	M²	APPELLATION	M²	APPELLATION	M²	APPELLATION	M²	APPELLATION	M²	M²				
A501		119.80	500	INOCCUPE	24.30	516	INOCCUPE	15.35	518	DCGDR	31.15	523	BULLE TABLE HAUTE 2P	12.80	E.M.	5.40	C1	18.50	WC1	2.15	E1	9.70	1.65				
A502	FORMATION	9.90	501	INOCCUPE	27.60	517	INOCCUPE	15.35	519	DCGDR	27.30	524	BULLE TABLE BASSE 4P	13.55	L1	1.00	C2	8.10	WC2	8.65	E2	9.70	1.65				
A503	FORMATION	67.05	502	INOCCUPE	15.35	528	INOCCUPE	15.10	520	DCGDR	39.45	525	SALLE REUNION 9P	30.40	L2	2.50	C3	8.50	WC3	6.35	E3	9.70	1.70				
A504	FORMATION	15.35	503	INOCCUPE	15.10	529	INOCCUPE	15.35	521	DCGDR	15.35	526	BULLE TABLE BASSE 2P	11.85			C4	25.15	WC4	2.60	A1	4.00	1.00				
A505	FORMATION	69.75	504	INOCCUPE	14.90	530	INOCCUPE	15.35	522	DCGDR	30.40	527	BULLE TABLE BASSE 2P	12.35			C5	21.75	WC5	7.30	A2	4.00	1.50				
			505	INOCCUPE	15.55	531	INOCCUPE	15.35									C6	7.35	WC6	10.90	A3	2.80	0.70				
			512	INOCCUPE	14.65	532	INOCCUPE	27.55									C7	27.90			A4	2.80	0.65				
			513	INOCCUPE	15.35												C8	22.15			A5	4.00	0.70				
			514	INOCCUPE	15.35												C9	18.70			A6	4.00	1.25				
			515	INOCCUPE	15.35												C10	8.10			MONTE CHARGE	7.00	0.30				
																	C11	22.45			PASSE PLATS 1	0.55	1.00				
																					PASSE PLATS 2	0.55	1.65				
																							1.65				
																							1.30				
																							0.40				
TOTAL		281.85		TOTAL	492.40		TOTAL	24.30		TOTAL	24.30		TOTAL	24.30		TOTAL	12.70		TOTAL	185.55		TOTAL	37.95		TOTAL	58.80	17.75

FEDERATION D'AUBIGNY 12 à 28 RUE D'AUBIGNY 69003 LYON			
CPAM - CARSAT 12 à 28 RUE D'AUBIGNY 69003 LYON			
5EME ETAGE - GLOBAL			
	ECHELLE		1 / 400
	DIRECTION PILOTAGE ET RESSOURCES		
Autocad 2024	Création	03/05/2001	Plan dressé par R. THOMAS 
	Modification	17/03/2026	
ETAT DES LIEUX			