



AUBIGNY - CPAM et CARSAT - 6EME ETAGE

EX ELSM

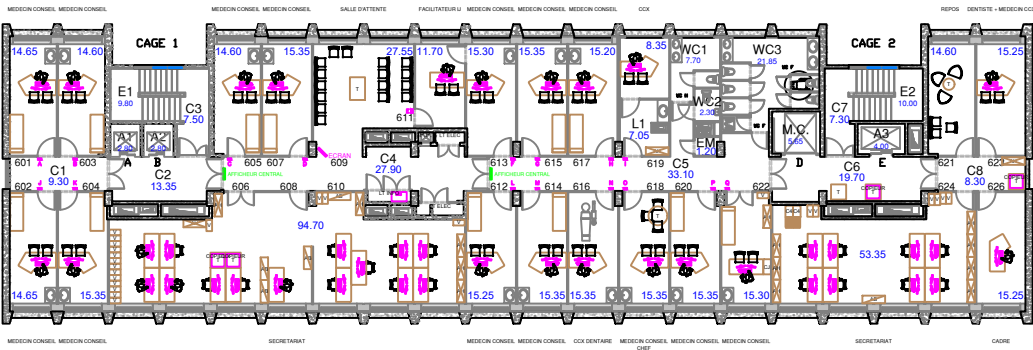

LE NOMBRE EN BLEU SUR LE PLAN EXPRIME LA SURFACE

INOCCUPE

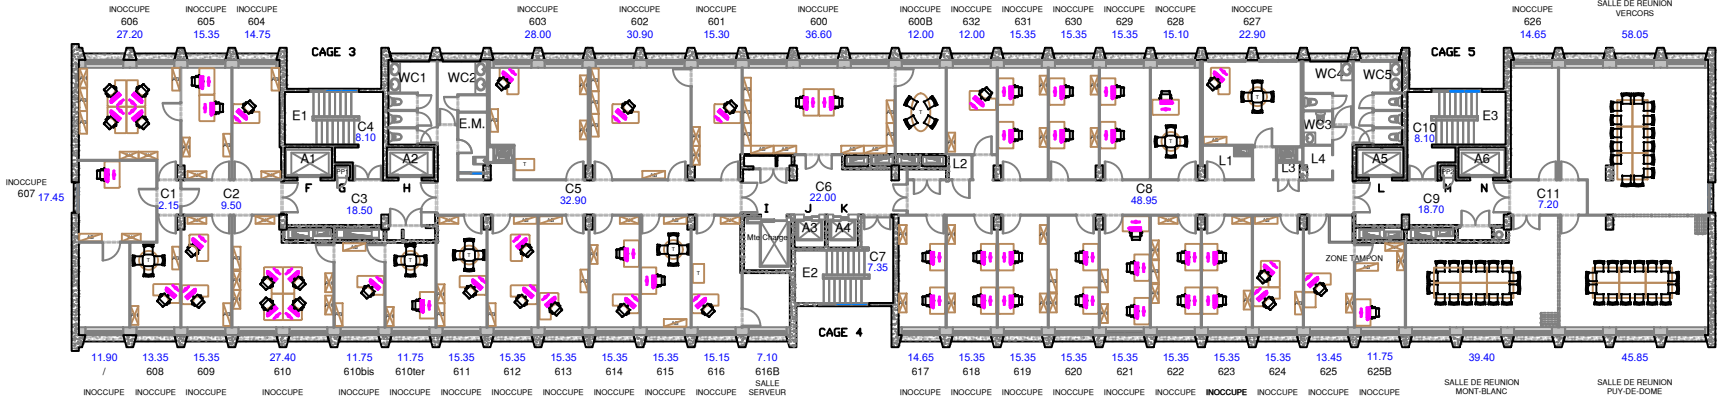

LE NOMBRE EN BLEU SUR LE PLAN EXPRIME LA SURFACE

ELSM SURFACE UTILE BRUT (Hors murs, poteaux, ascenseurs, escaliers et gaines): 681.80 m²																								
BUREAUX							AUTRES SALLES				LOCAUX		CIRCULATIONS		SANITAIRES		ASCENSEURS ET ESCALIERS		RMOURES TECH. ET GAINES					
N°	APPELLATION	M²	N°	APPELLATION	M²		N°	APPELLATION	M²		APPELLATION	M²	APPELLATION	M²	APPELLATION	M²	APPELLATION	M²	M²					
601	MEDECIN CONSEIL	14.65	614	MEDECIN CONSEIL	15.35		626	CADRE	15.25		609	SALLE D'ATTENTE	27.55	L1	7.05	C1	9.30	WC1	7.70	E1	9.80	1.65		
602	MEDECIN CONSEIL	14.65	615	MEDECIN CONSEIL	15.35						621	REPOS	14.60	E.M.	1.20	C2	13.35	WC2	2.30	E2	10.00	1.65		
603	MEDECIN CONSEIL	14.60	616	MEDECIN CONSEIL	15.35											C3	7.50	WC3	21.85	A1	2.80	0.70		
604	MEDECIN CONSEIL	15.35	617	MEDECIN CONSEIL	15.20											C4	27.90			A2	2.80	1.00		
605	MEDECIN CONSEIL	14.60	618	MEDECIN CONSEIL	15.35											C5	33.10			A3	4.00	0.65		
606/610	SECRETARIAT	94.70	619	CCX	8.35											C6	19.70			MONTE CHARGES	5.65	0.65		
607	MEDECIN CONSEIL	15.35	620	MEDECIN CONSEIL	15.30											C7	7.30			PASSE PLATS	0.45	1.55		
611	FACILITATEUR U	11.70	622	MEDECIN CONSEIL	15.25											C8	8.30					0.30		
612	MEDECIN CONSEIL	15.25	623	DENTISTE MEDECIN CCX	15.25																	0.95		
613	MEDECIN CONSEIL	15.30	624	SECRETARIAT	53.35																	1.65		
TOTAL						425.50	TOTAL				42.15	TOTAL		8.25	TOTAL		126.45	TOTAL		31.85	TOTAL		35.50	15.65

SURFACE UTILE BRUT (Hors murs, poteaux, ascenseurs, escaliers et gaines): 1058.05 m²																							
BUREAUX INOCCUPE								SALLES DE REUNION ET BILLES				CIRCULATION/INOCCUPE			SANITAIRES		ASCENSEURS ET ESCALIERS		RAMPES TECH ET GAINES				
N°	APPELLATION	M²		N°	APPELLATION	M²		N°	APPELLATION	M²		N°	APPELLATION	M²		N°	APPELLATION	M²					
600	INOCCUPE	36.60		609	INOCCUPE	15.35		617	INOCCUPE	14.65		600B	SALLE DE REUNION	12.00		E.M.	5.10						
601	INOCCUPE	15.30		610	INOCCUPE	27.40		618	INOCCUPE	15.35			L1	3.80		C1	2.15	WC1	10.30				
								627	INOCCUPE	22.90		/	L2	1.50		C2	3.50	WC2	7.45				
602	INOCCUPE	30.90		610BIS	INOCCUPE	11.75		628	INOCCUPE	15.10			L3	1.60		C3	18.50	WC3	2.60				
													L4	2.50		C4	8.10	WC4	7.30				
603	INOCCUPE	28.00		610TER	INOCCUPE	11.75		629	INOCCUPE	15.35		/				C5	32.90	WC5	10.30				
604	INOCCUPE	14.75		611	INOCCUPE	15.35		621	INOCCUPE	15.35						C6	22.00						
								630	INOCCUPE	15.35						C7	7.35						
605	INOCCUPE	15.35		612	INOCCUPE	15.35		622	INOCCUPE	15.35						C8	48.95						
								631	INOCCUPE	15.35						C9	18.70						
606	INOCCUPE	27.20		613	INOCCUPE	15.35		623	INOCCUPE	15.35						C10	8.10						
																C11	7.20						
607	INOCCUPE	17.45		614	INOCCUPE	15.35		624	INOCCUPE	15.35													
/	INOCCUPE	11.90		615	INOCCUPE	15.35		625	INOCCUPE	13.45													
608	INOCCUPE	13.35		616	INOCCUPE	15.15		625B	INOCCUPE	11.75													
TOTAL										614.95		TOTAL	155.30	TOTAL	13.90	TOTAL	183.45	TOTAL	39.10	TOTAL	58.80		17.55

Les cotes et les surfaces sont données à titre indicatif, il appartient aux entreprises et aux prestataires de les vérifier.

FEDERATION D'AUBIGNY 12 à 28 RUE D'AUBIGNY 69003 LYON		
CPAM - CARSAT 12 à 28 RUE D'AUBIGNY 69003 LYON		
6EME ETAGE - GLOBAL		
Autocad 2024	Création	03/05/201
	Modification	17/03/2026
Plan dressé par R. THOMAS		
ETAT DES LIEUX		