
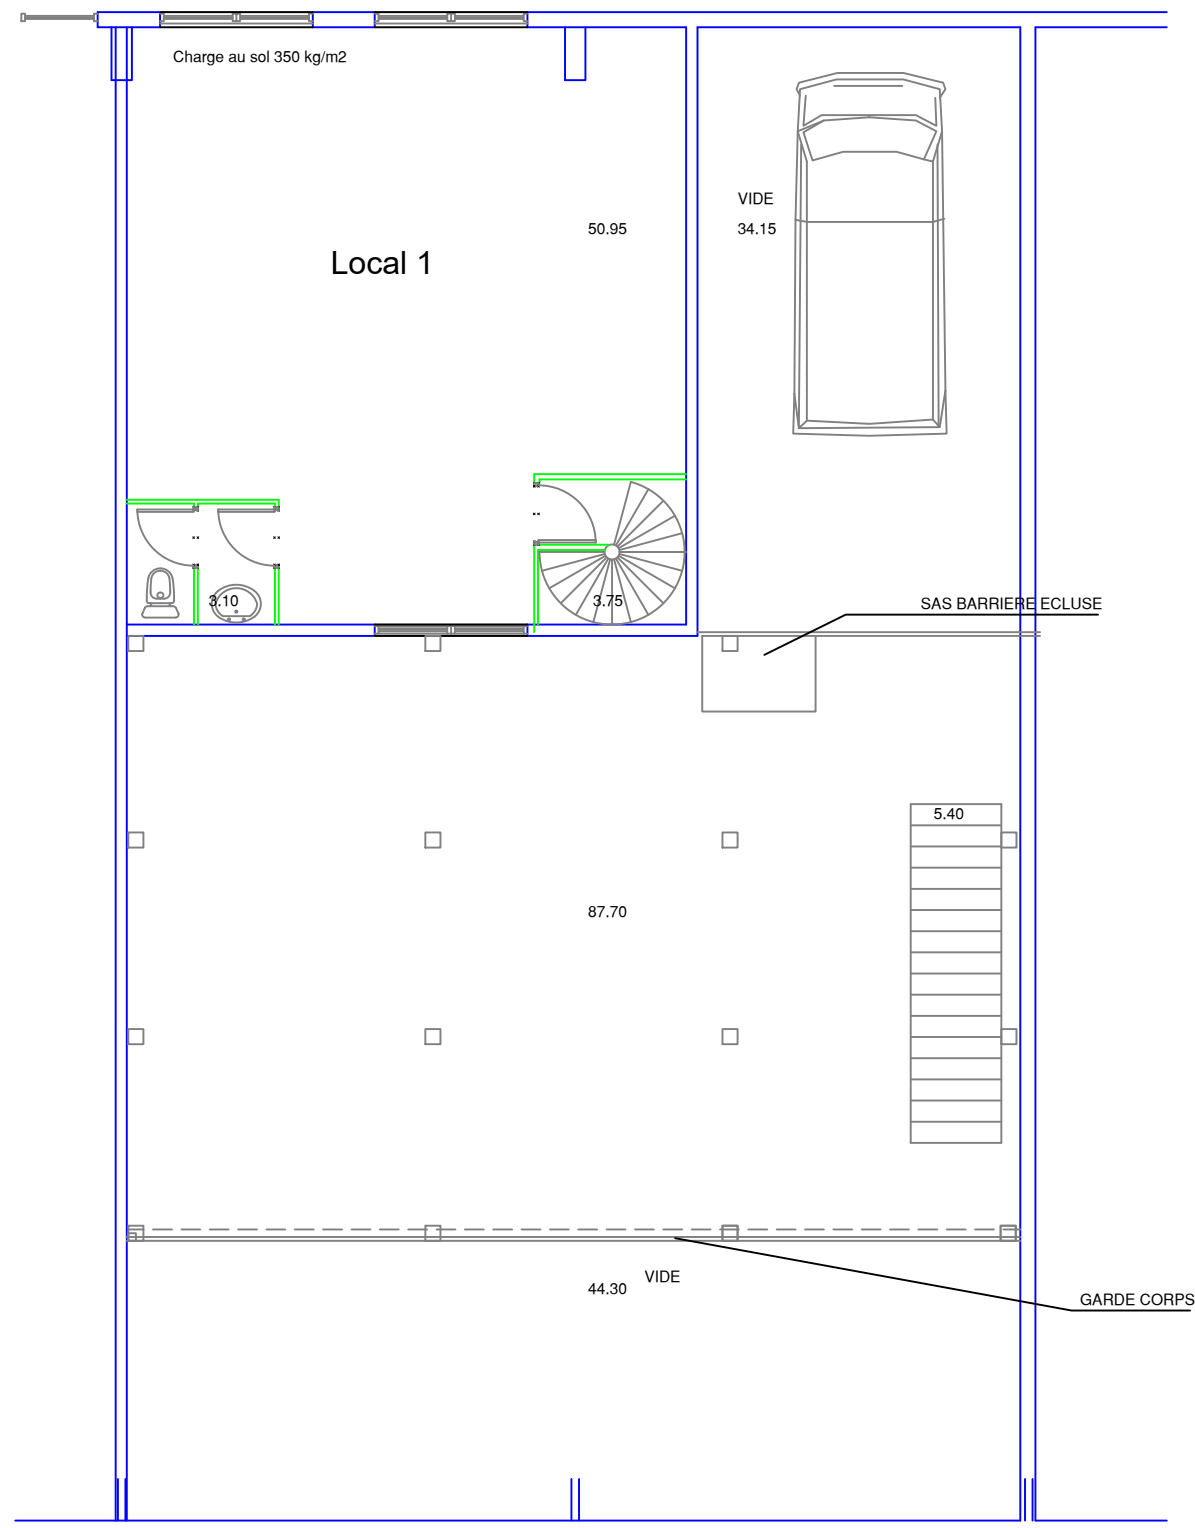


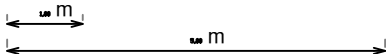

		CPAM du RHONE 276 Cours E.ZOLA 69 100 VILLEURBANNE	
254 Av.F.de PRESSENSE HALL 13 69 100 VILLEURBANNE ETAGE			
Département des Moyens Logistiques		Lyon le 01 Janv 2011	
Plan dressé par JP.FORTUNA		Autocad 2010	Modifié le
ECHELLE 		Modifié le	
		Modifié le	
ETAT DES LIEUX			