



VILLEFRANCHE SOUS-SOL -1

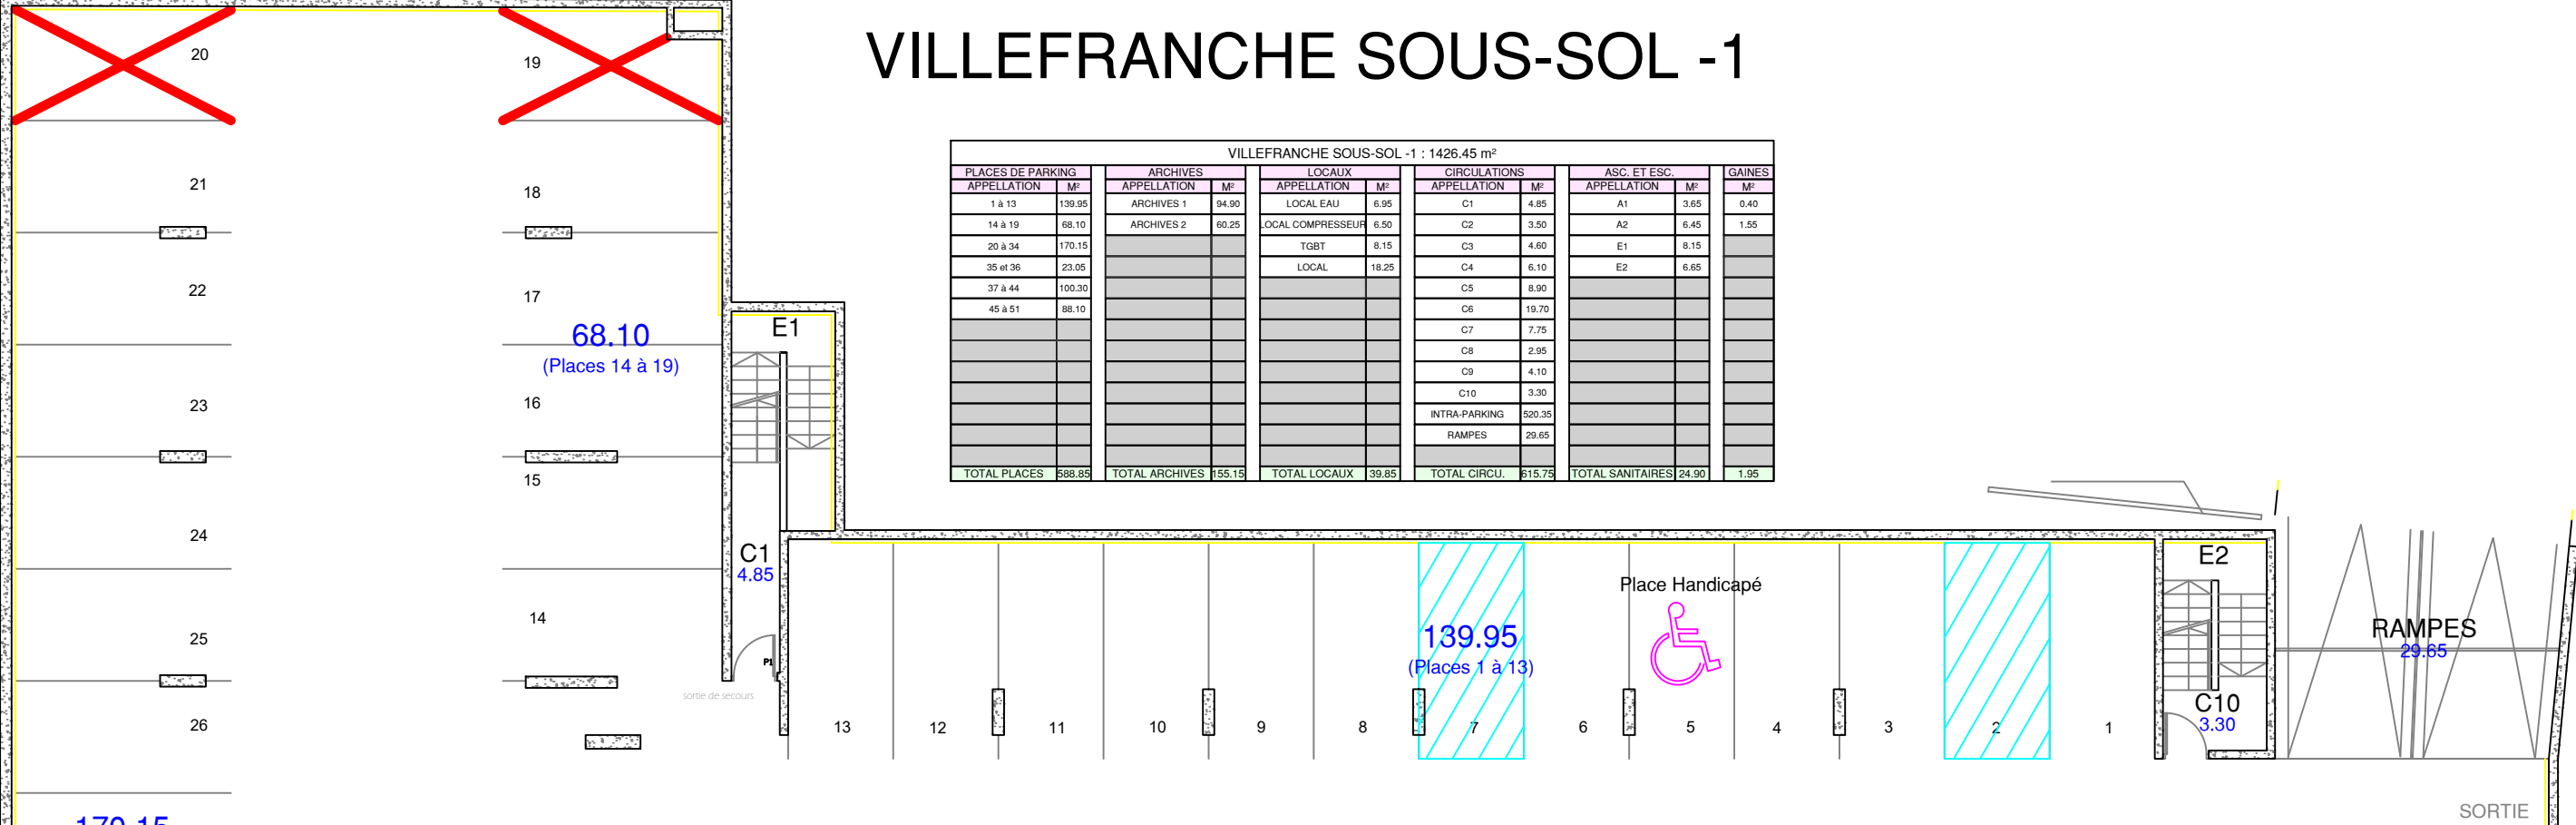

PARKING PRIVE CPAM / NIVEAU -1 : 51 PLACES

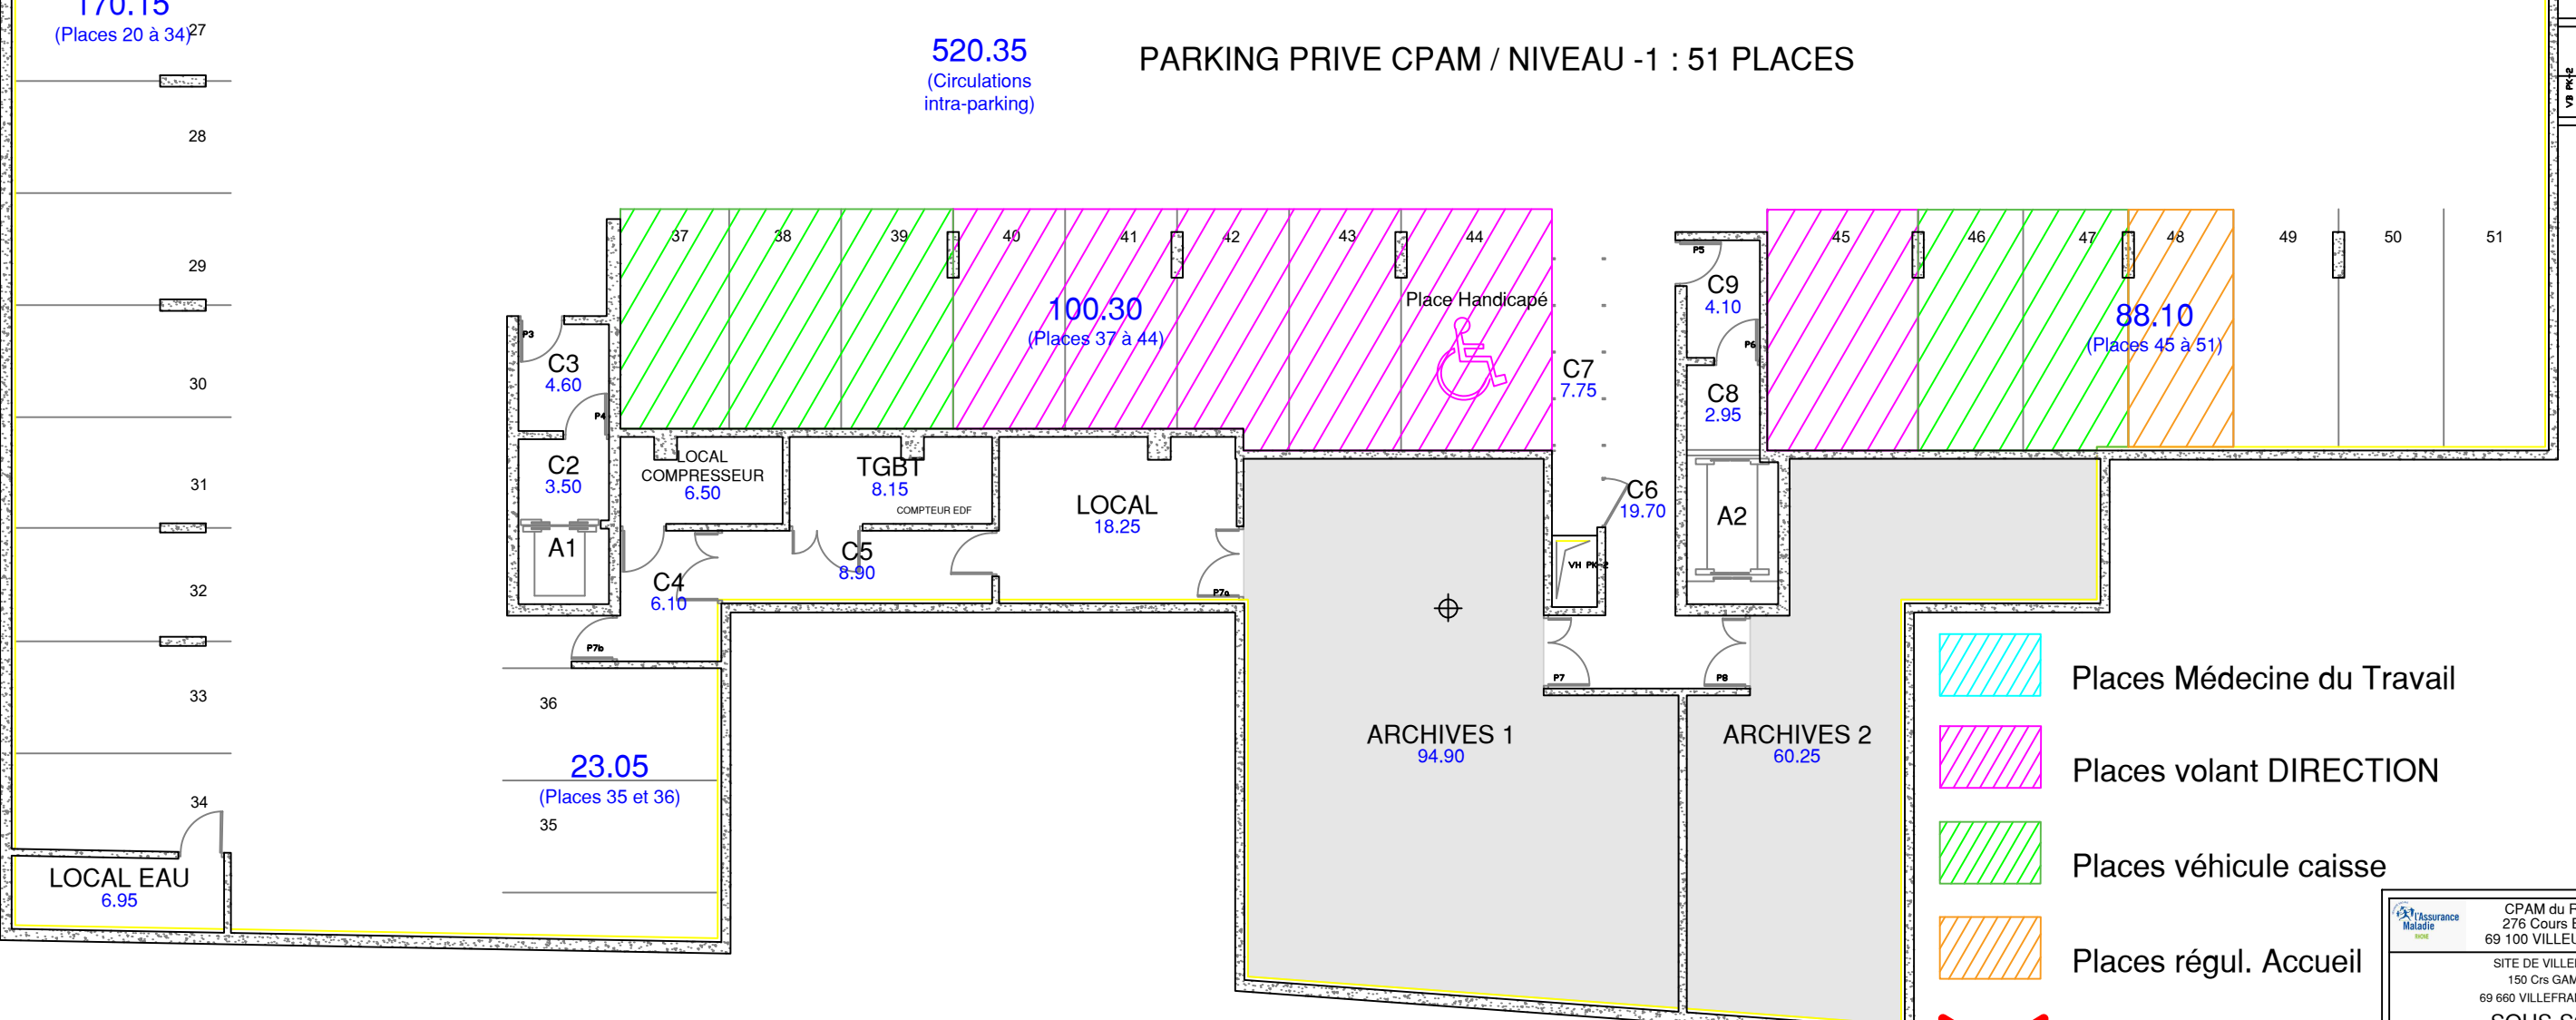

- Places Médecine du Travail
- Places volant DIRECTION
- Places véhicule caisse
- Places régul. Accueil
- Places inutilisables