


JEAN MACE : ENTRESOL

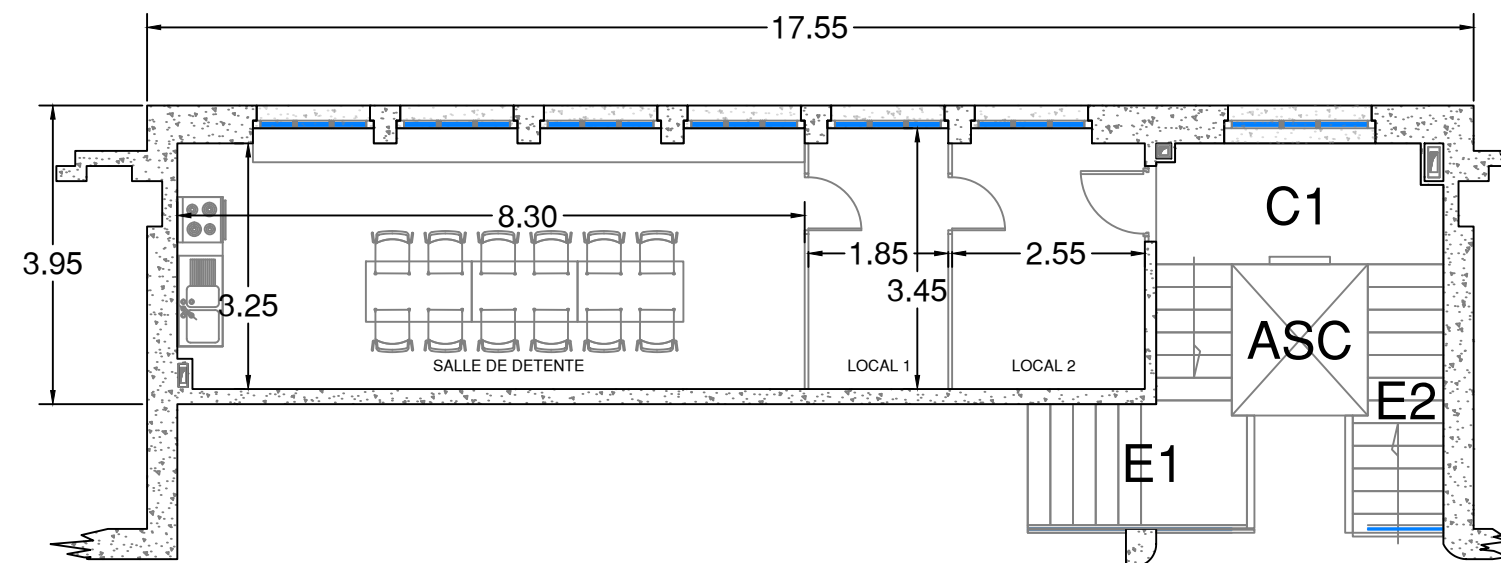

SURFACE D'EXPLOITATION ENTRESOL : 45.85 m²						
SALLE DE DETENTE			CIRCULATIONS		LOCAUX	
N°	APPELLATION	M²	APPELLATION	M²	APPELLATION	M²
/	SALLE DE DETENTE	25.05	C1	5.85	LOCAL 1	6.35
					LOCAL 2	8.60

AUTRES SURF.: 14.20 m²		
ASC. & ESC.		GAINES
APPELLATION	M²	M²
ASC	3.60	0.10
E1	6.60	0.05
E2	3.75	0.10
TOTAL	13.95	0.25

 Assurance Maladie RHONE	CPAM DU RHONE		
IMMEUBLE JEAN MACE 5 Bis Place JEAN MACE 69007 LYON ENTRESOL			
	ECHELLE	1 / 100	
DIRECTION PILOTAGE ET RESSOURCES			
Autocad 2024	Création	11/08/2009	Plan dressé par R. THOMAS
Modification		07/12/2023	
ETAT DES LIEUX			