


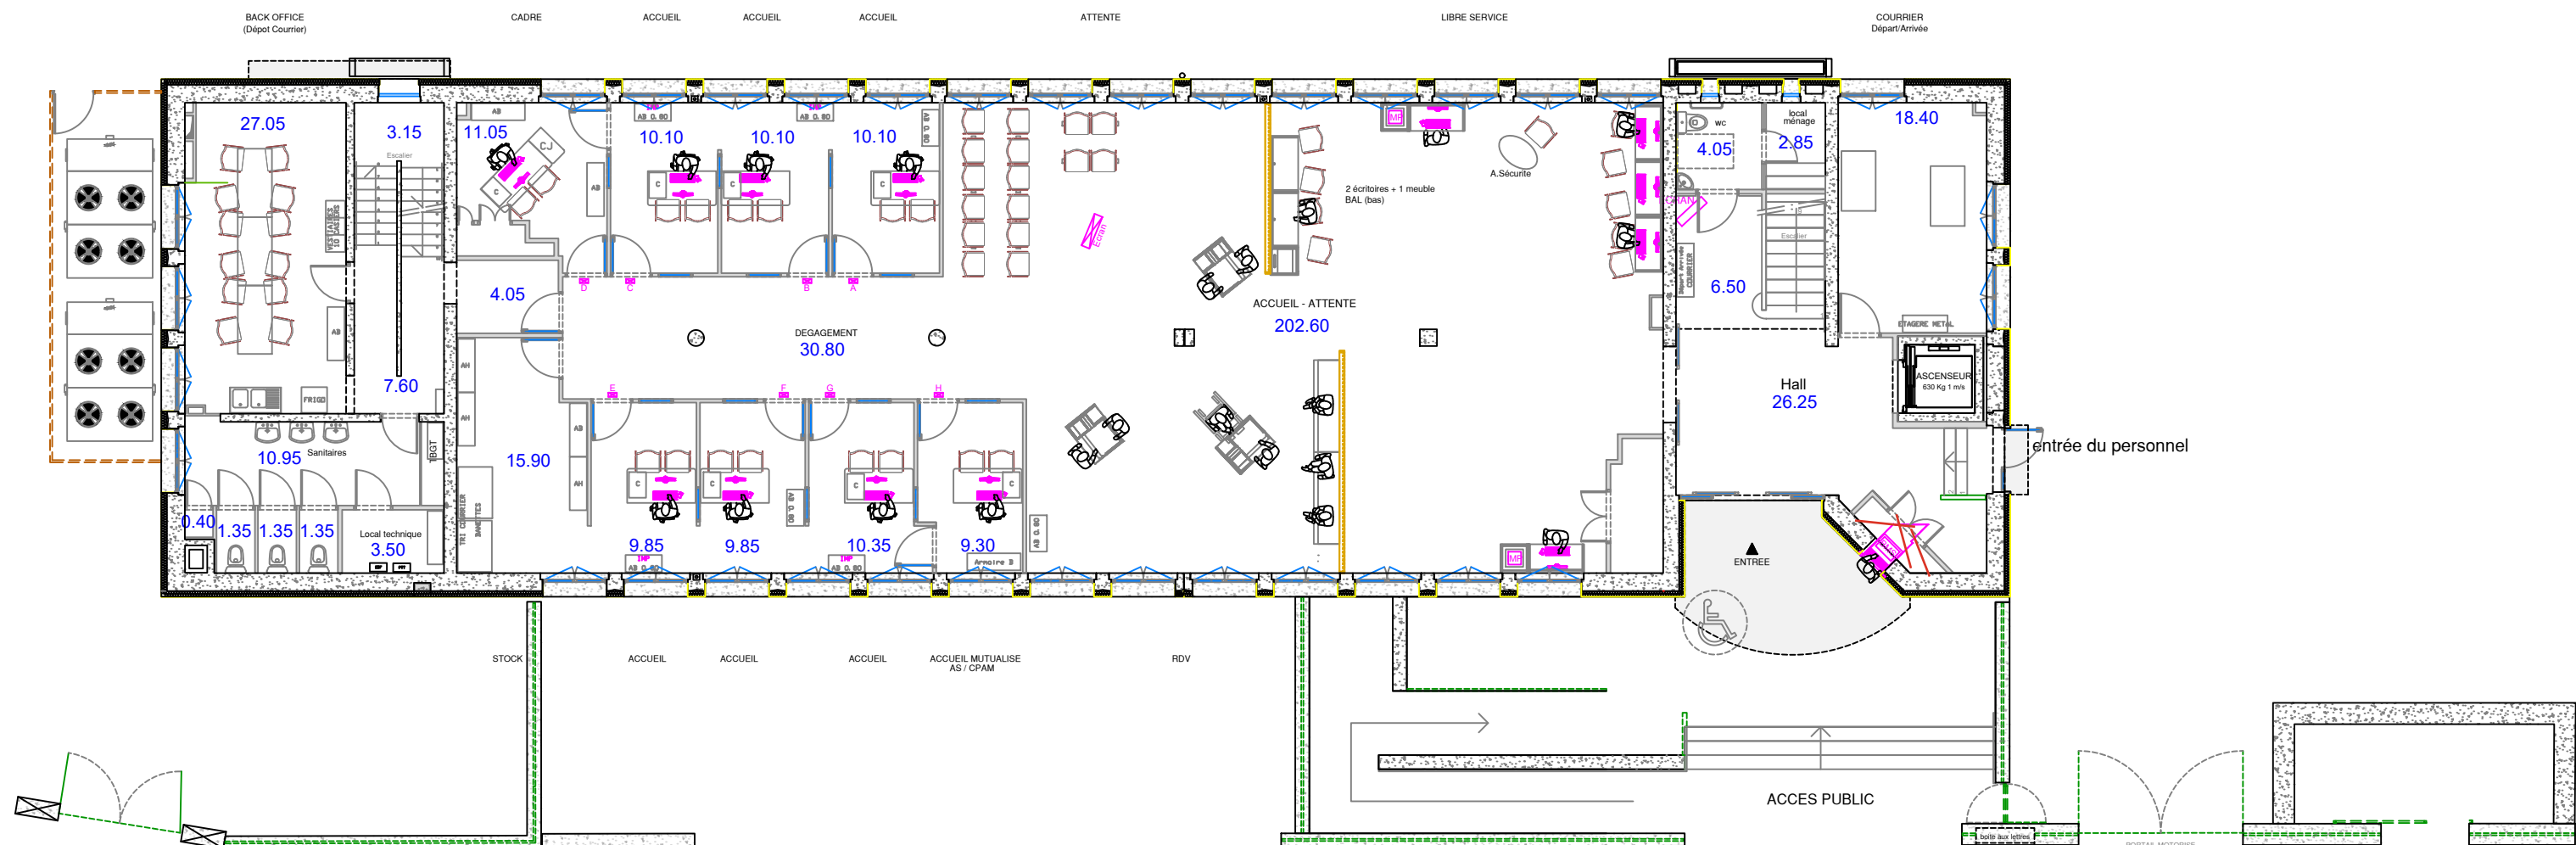

Rue Président Edouard HERRIOT



 CPAM du RHONE 276 Cours E.ZOLA 69 100 VILLEURBANNE		
SITE DE OULLINS 4 rue du Président EDOUARD HERRIOT 69 600 OULLINS RDC + TERRAIN		
Département des Moyens Logistiques	Lyon	le 06 Oct 2016
Plan dressé par R. THOMAS	Autocad 2013	Modifié le 13 Oct 2016 16 Oct 2017
ECHELLE 1 m 5 m		Modifié le Modifié le
ETAT DES LIEUX		