
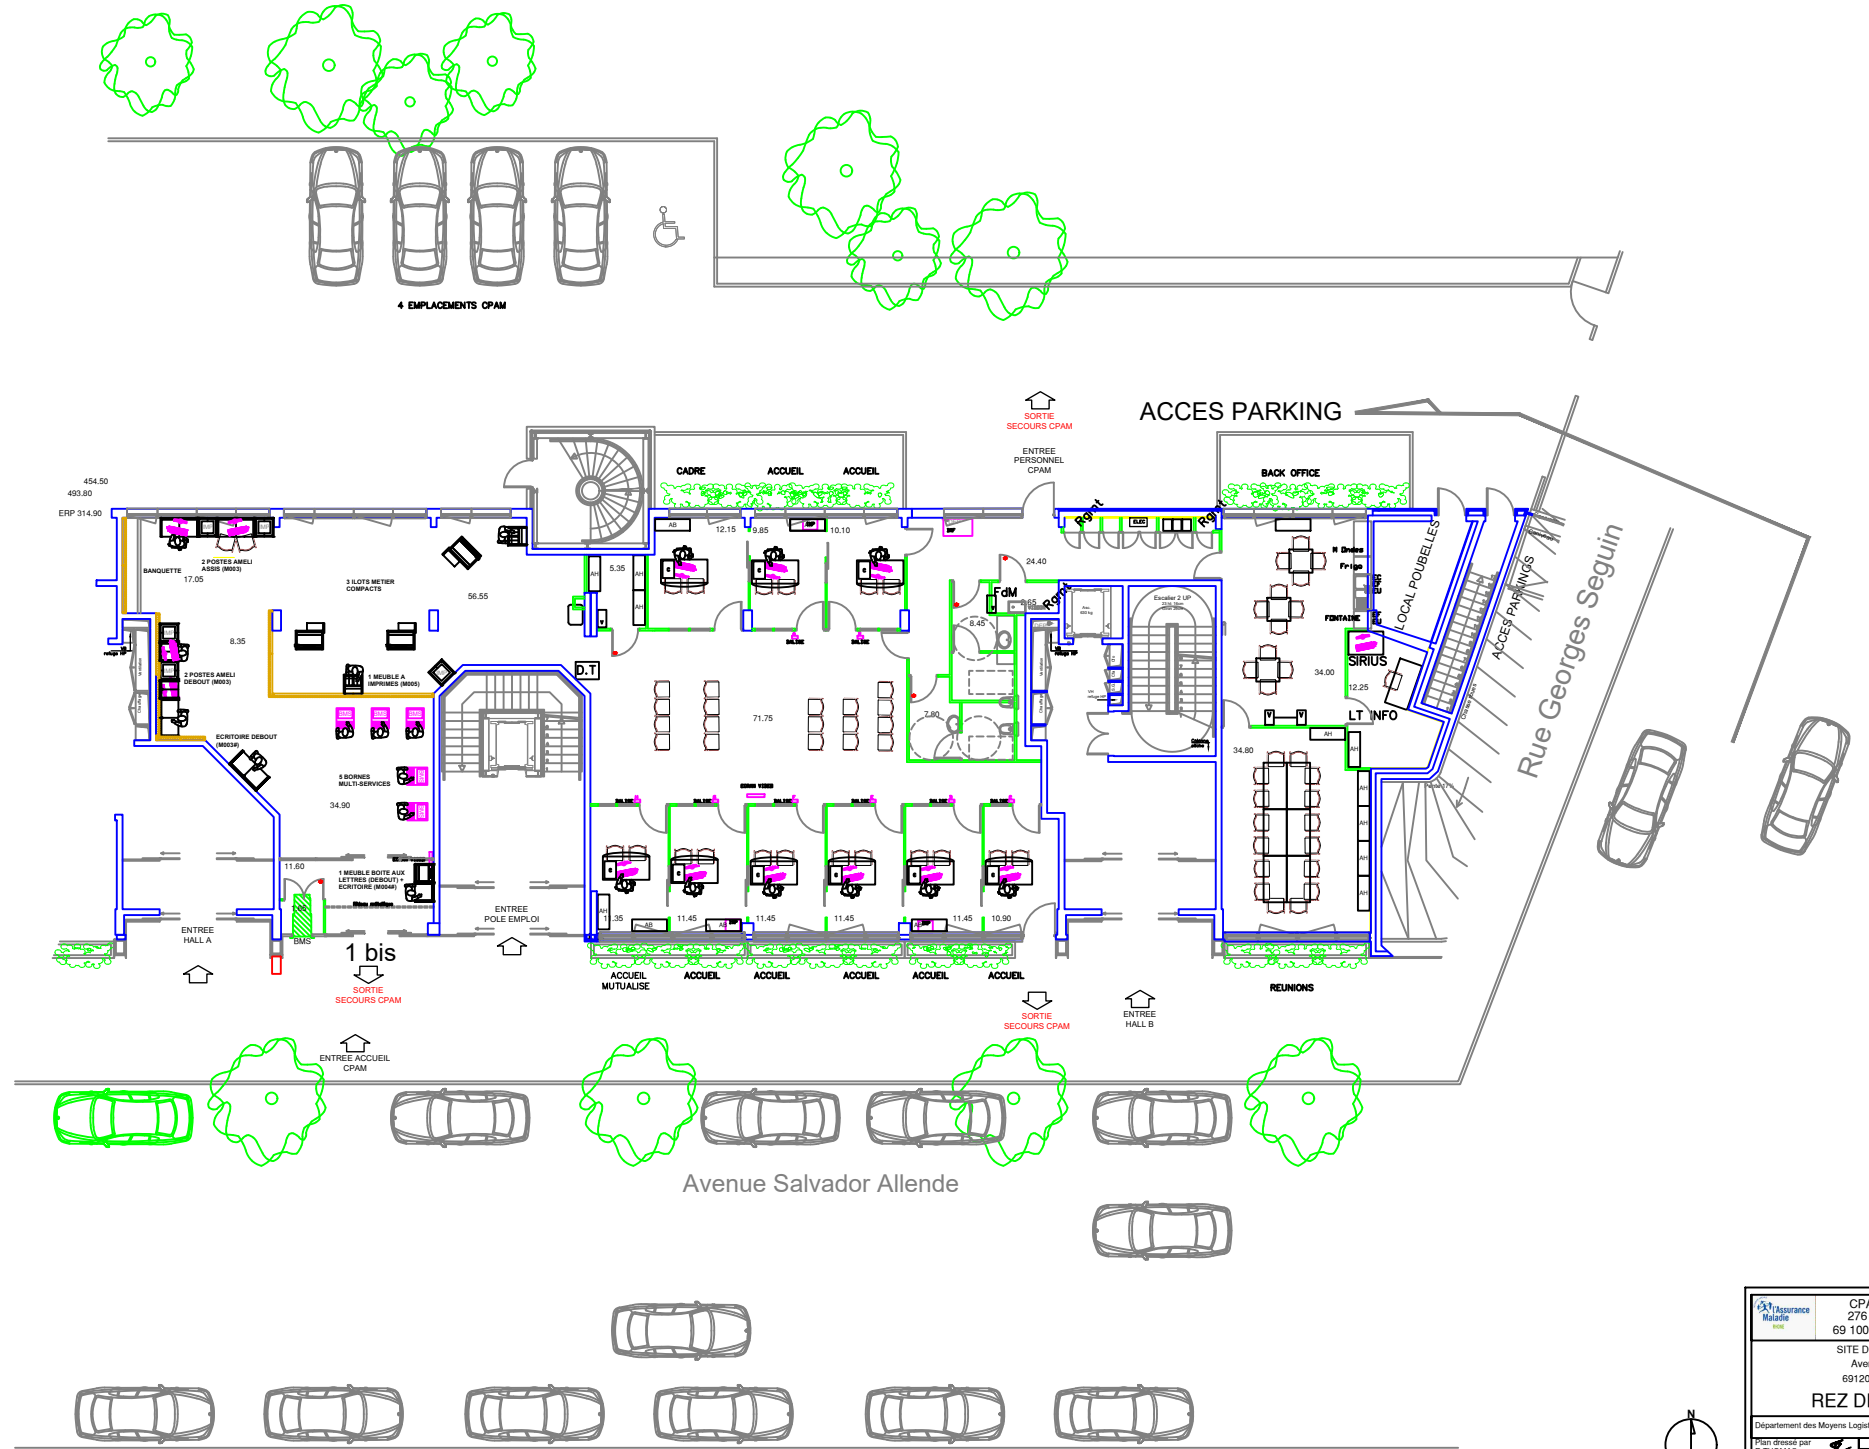
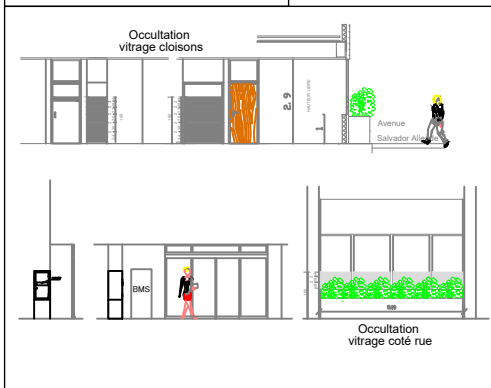


BANQUES ACCUEIL			
No 1	BOAS	ILOT 1.20	Nbre 1
No 2	ANIMATEURS	ILOT 1.20	Nbre 2
No 3	BANQUE RDV	ILOT 1.20	Nbre 1
No 4	ILOT ACCUEIL	ILOT ACCUEIL (sans panneau arrière)	Nbre 1
No 5	HUSSIER	ILOT 0.80	Nbre 1

--- ALLEES VERTICALES
--- ALLEES HORIZONTALES
--- ALLEES DE SERVICE

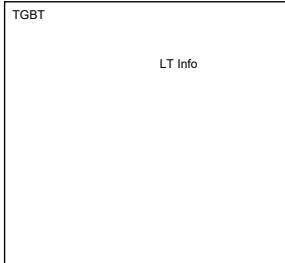

CPAM du RHONE 276 Cours E.ZOLA 69 100 VILLEURBANNE SITE DE VAULX EN VELIN Avenue S.ALLENDE 69120 VAULX EN VELIN REZ DE CHAUSSEE	
Département des Moyens Logistiques Plan dressé par G. THOMAS	Lyon le 10 Juil 2018 Autocad 2018 Modifié le 10 Juil 2019 Modifié le 29 Jul 2019 Modifié le
STARGATE	