


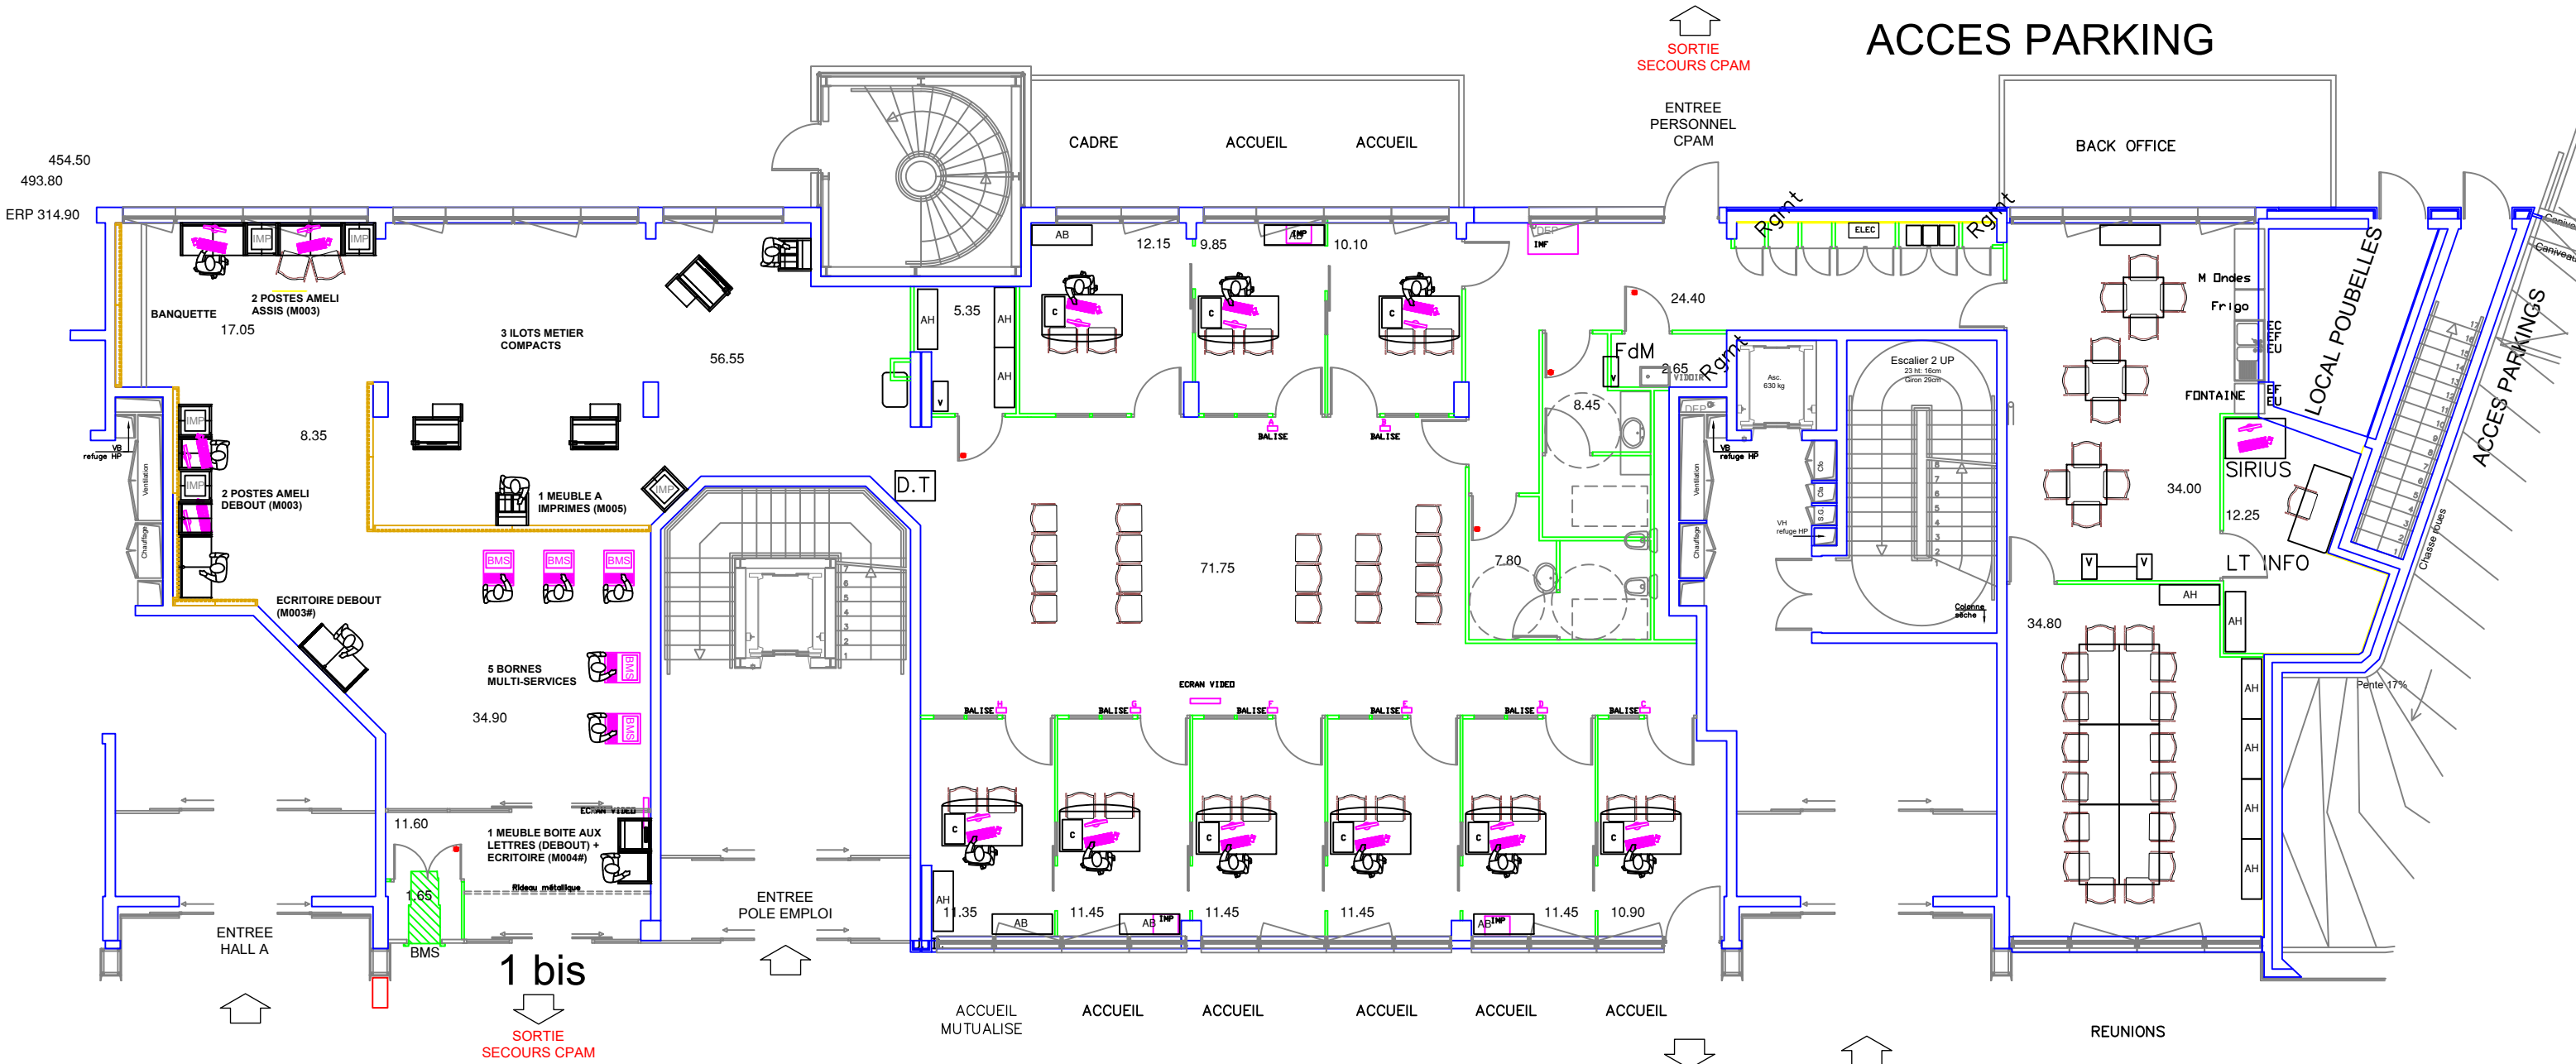




CPAM du RHONE
276 Cours E.ZOLA
69 100 VILLEURBANNE

SITE DE VAULX EN VELIN
Avenue S.ALLENDE
69120 VAULX EN VELIN

REZ DE CHAUSSEE

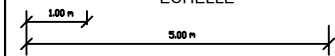Département des Moyens Logistiques		Lyon le 10 Juil 2012
Plan dressé par R.THOMAS	Autocad 2018	Modifié le 10 Juil 2015
ECHELLE		Modifié le 29 Juil 2019
		Modifié le

STARGATE

