


SERVICE
SOCIAL

SERVICE
SOCIAL

CES

CES

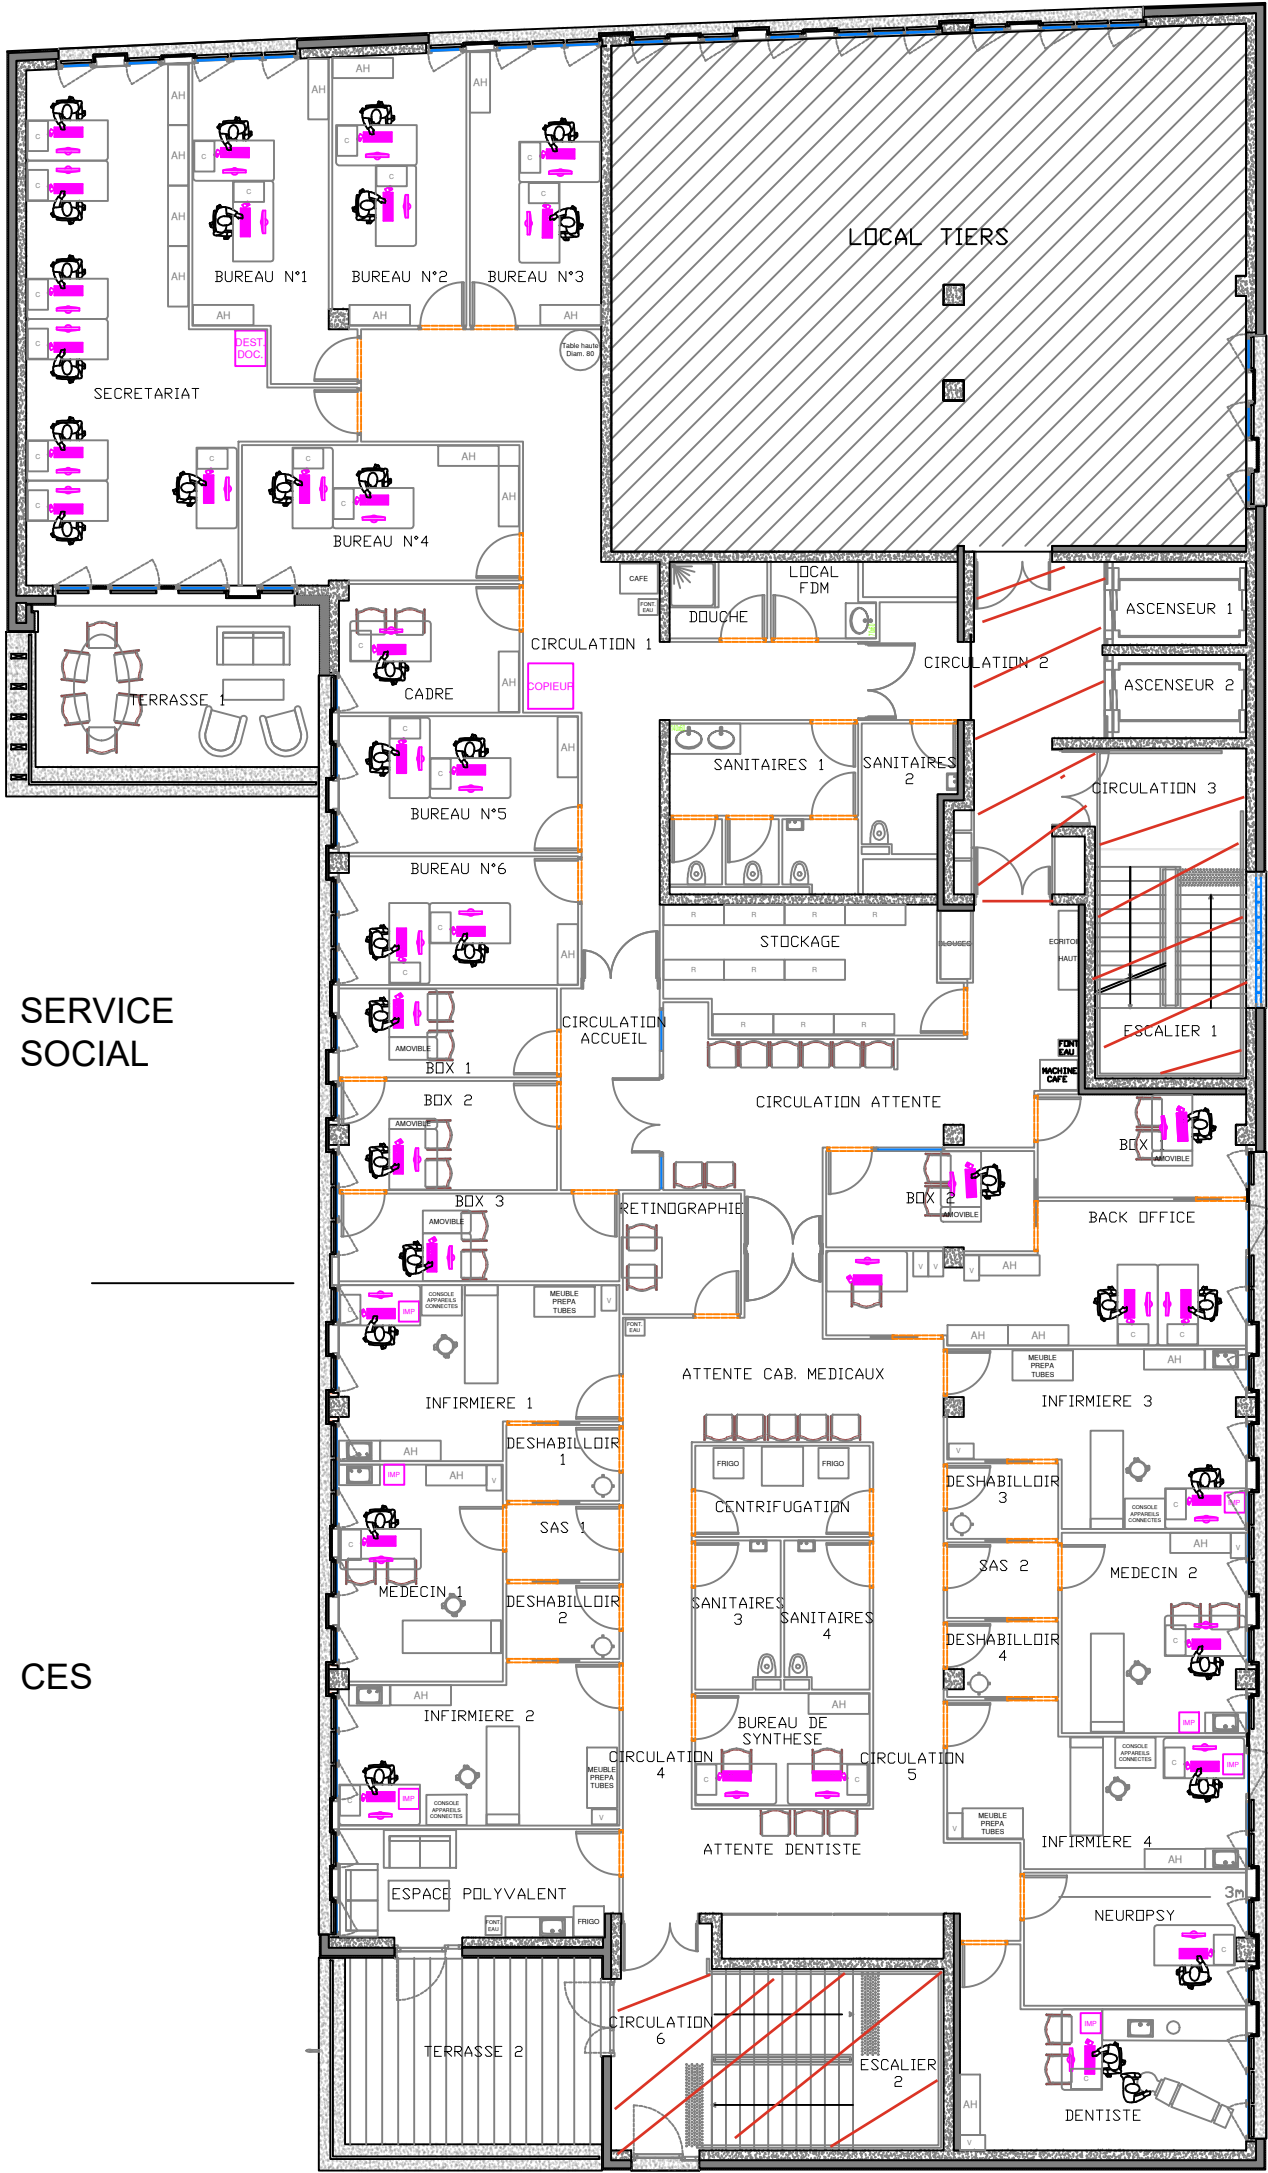

DETAIL DES SURFACES DU 1ER ETAGE DU GRAND PARILLY: 541.50 m² (+38.80 m² de Terrasse)

DETAIL DES SURFACES DU 1ER ETAGE DU GRAND PARILLY: 541.50 m² (+38.80 m² de Terrasse)											
ESPACE ACCUEIL SERV. SOC.		ESPACE PRE-ACCUEIL CES		ATTENTE CAB. MEDICAUX		16.80 m²		ESPACES COMMUNS CES SERV. SOC.		TERRASSES	
BOX 1	7.65 m²	BOX 1	8.35 m²	ATTENTE DENTISTE		7.45 m²		CIRCULATION ATTENTE	27.55 m²	TERRASSE 1	19.50 m²
BOX 2	9.30 m²	BOX 2	8.00 m²	CIRCULATION 4		12.70 m²		SANITAIRES 1	12.10 m²	TERRASSE 2	19.30 m²
BOX 3	9.70 m²		16.35 m²	CIRCULATION 5		15.85 m²		DOUCHE	2.85 m²		38.80 m²
CIRCULATION ACCUEIL	7.85 m²				TOTAL	203.75 m²		LOCAL FDM	2.90 m²	TOTAL	
	TOTAL	34.50 m²							TOTAL		
ESPACE BACK OFFICE SERV. SOC.		ESPACE CONSULTATIONS CES		ESPACE BACK OFFICE CES							
SECRETARIAT	41.40 m²	INFIRMIERE 1	17.55 m²	STOCKAGE		13.95 m²					
BUREAU N°1	16.20 m²	INFIRMIERE 2	16.50 m²	BLOUSE		0.90 m²					
BUREAU N°2	14.20 m²	INFIRMIERE 3	17.80 m²	BACK OFFICE		19.05 m²					
BUREAU N°3	14.30 m²	INFIRMIERE 4	16.30 m²	ESPACE POLYVALENT		12.10 m²					
BUREAU N°4	14.95 m²	MEDECIN 1	13.95 m²	CENTRIFUGATION		6.25 m²					
CADRE	9.10 m²	MEDECIN 2	14.45 m²	BUREAU DE SYNTHESE		7.70 m²					
BUREAU N°5	12.85 m²	NEUROPSY	11.55 m²			TOTAL		59.95 m²			
BUREAU N°6	12.05 m²	DENTISTE	17.45 m²								
		RETINOGRAPHIE	5.60 m²								
		DESHABILLOIR 1	3.35 m²	SANITAIRES 3		4.90 m²					
		DESHABILLOIR 2	3.35 m²	SANITAIRES 4		4.90 m²					
		DESHABILLOIR 3	3.30 m²			TOTAL		9.80 m²			
		DESHABILLOIR 4	3.15 m²								
		SAS 1	3.35 m²								
		SAS 1	3.30 m²								

AUTRES ESPACES: 84.30 m²	
CIRCULATIONS COMMUNES BATIMENT	
CIRCULATION 2	18.35 m²
CIRCULATION 3	8.85 m²
CIRCULATION 6	8.80 m²
TOTAL	
36.00 m²	
SANITAIRES COMMUNS BATIMENT	
SANITAIRES 2	4.35 m²
TOTAL	
4.35 m²	
ACCES AUX ETAGES	
ASCENSEUR 1	4.35 m²
ASCENSEUR 2	4.35 m²
ESCALIER 1	11.25 m²
ESCALIER 2	16.55 m²
TOTAL	
36.50 m²	
GAINES	
GAINE 1	1.30 m²
GAINE 2	0.40 m²
GAINE 3	1.05 m²
GAINE 4	0.10 m²
GAINE 5	0.60 m²
GAINE 6	0.10 m²
GAINE 7	0.10 m²
GAINE 8	3.80 m²
TOTAL	
7.45	
TOTAL AUTRES ESPACES: 84.30 m²	

CPAM du RHONE

IMMEUBLE GRAND PARILLY
RUE SIMONE VEIL
69 200 VENISSIEUX
1er ETAGE

Département des Moyens Logistiques

Lyon le 13 Janv 2020

Plan dressé par
R.THOMAS

Autocad 2018

Modifié le 09 Feb 2022

ECHELLE

1 / 150

ETAT DES LIEUX