


RUE DE LA PART DIEU

PART-DIEU RDC

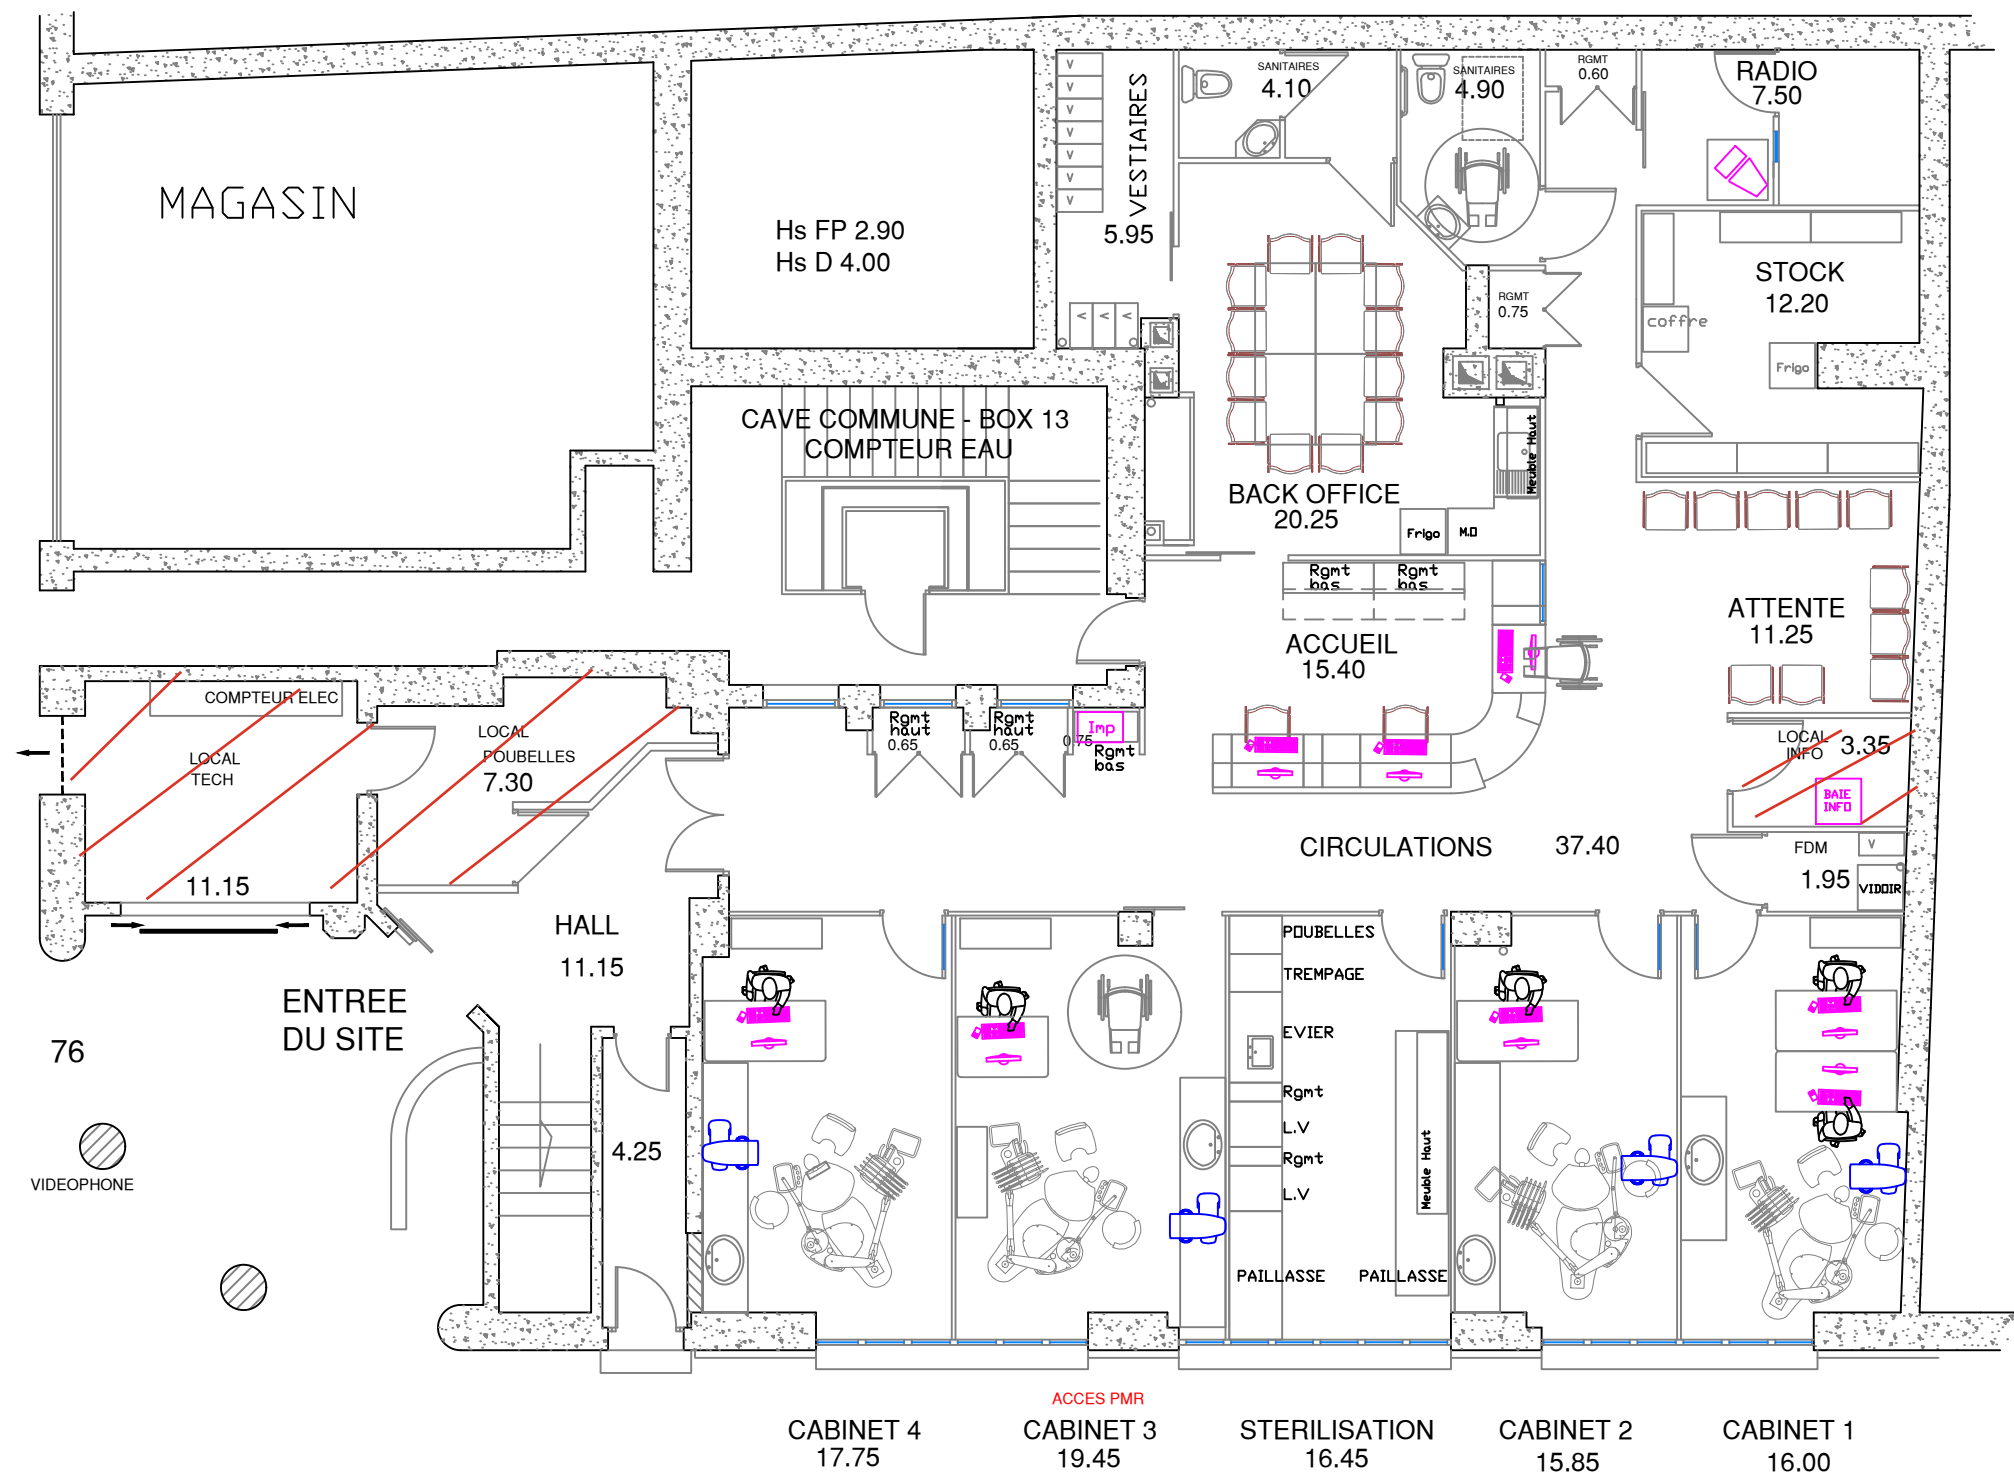

BRAS DE RADIO



CPAM du RHONE
276 Cours E.ZOLA
69 100 VILLEURBANNE

PART DIEU
76 Rue de la PART DIEU
69 003 LYON
REZ DE CHAUSSEE

Direction Pilotage et Ressources Lyon le 01 Dec 2010

Plan dressé par R.THOMAS Autocad 2018 Modifié le 08 Janv 2021

ECHELLE 1 / 100

ETAT DES LIEUX

RUE VOLTAIRE