


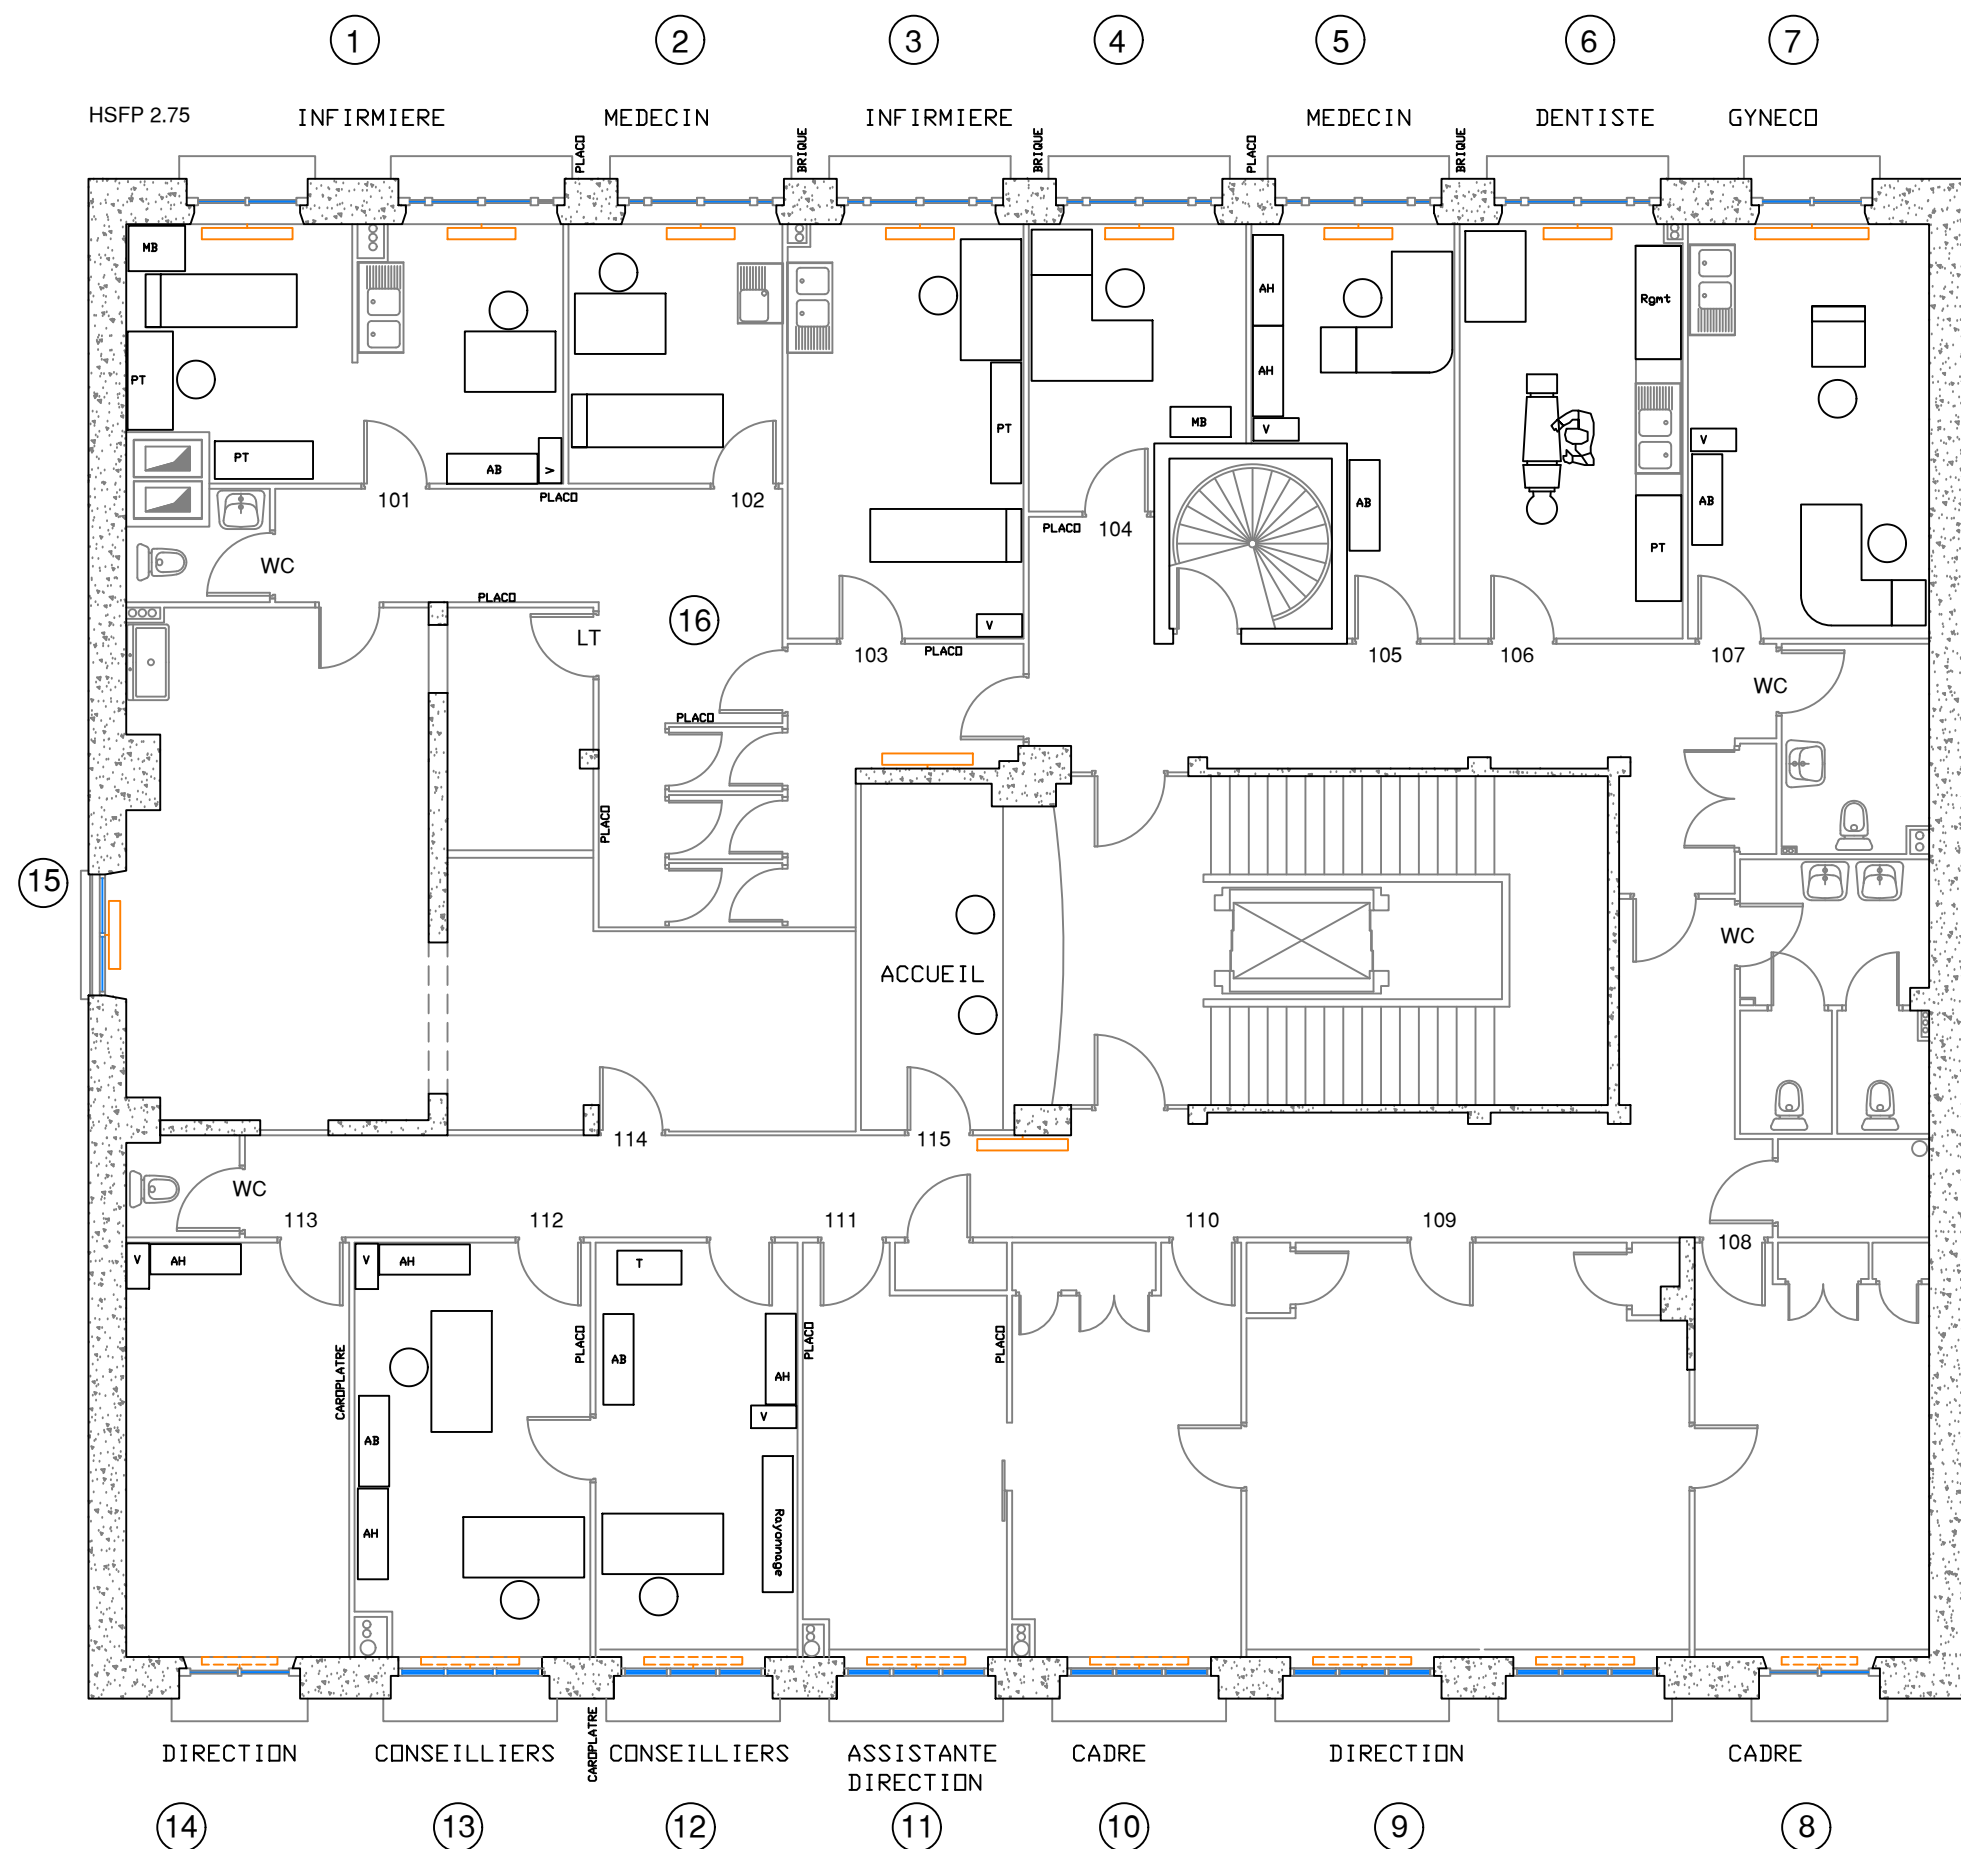

 CPAM du RHONE 276 Cours E.ZOLA 69 100 VILLEURBANNE		
CENTRE d'EXAMENS de SANTE 15 rue BARABAN 69 100 VILLEURBANNE 1ER ETAGE		
Direction Pilotage et Ressources		Lyon le 02 Nov 2005
Plan dressé par R.THOMAS	Autocad 2018	Modifié le 04 Janv 2012
ECHELLE		1 / 100
ETAT DES LIEUX		