


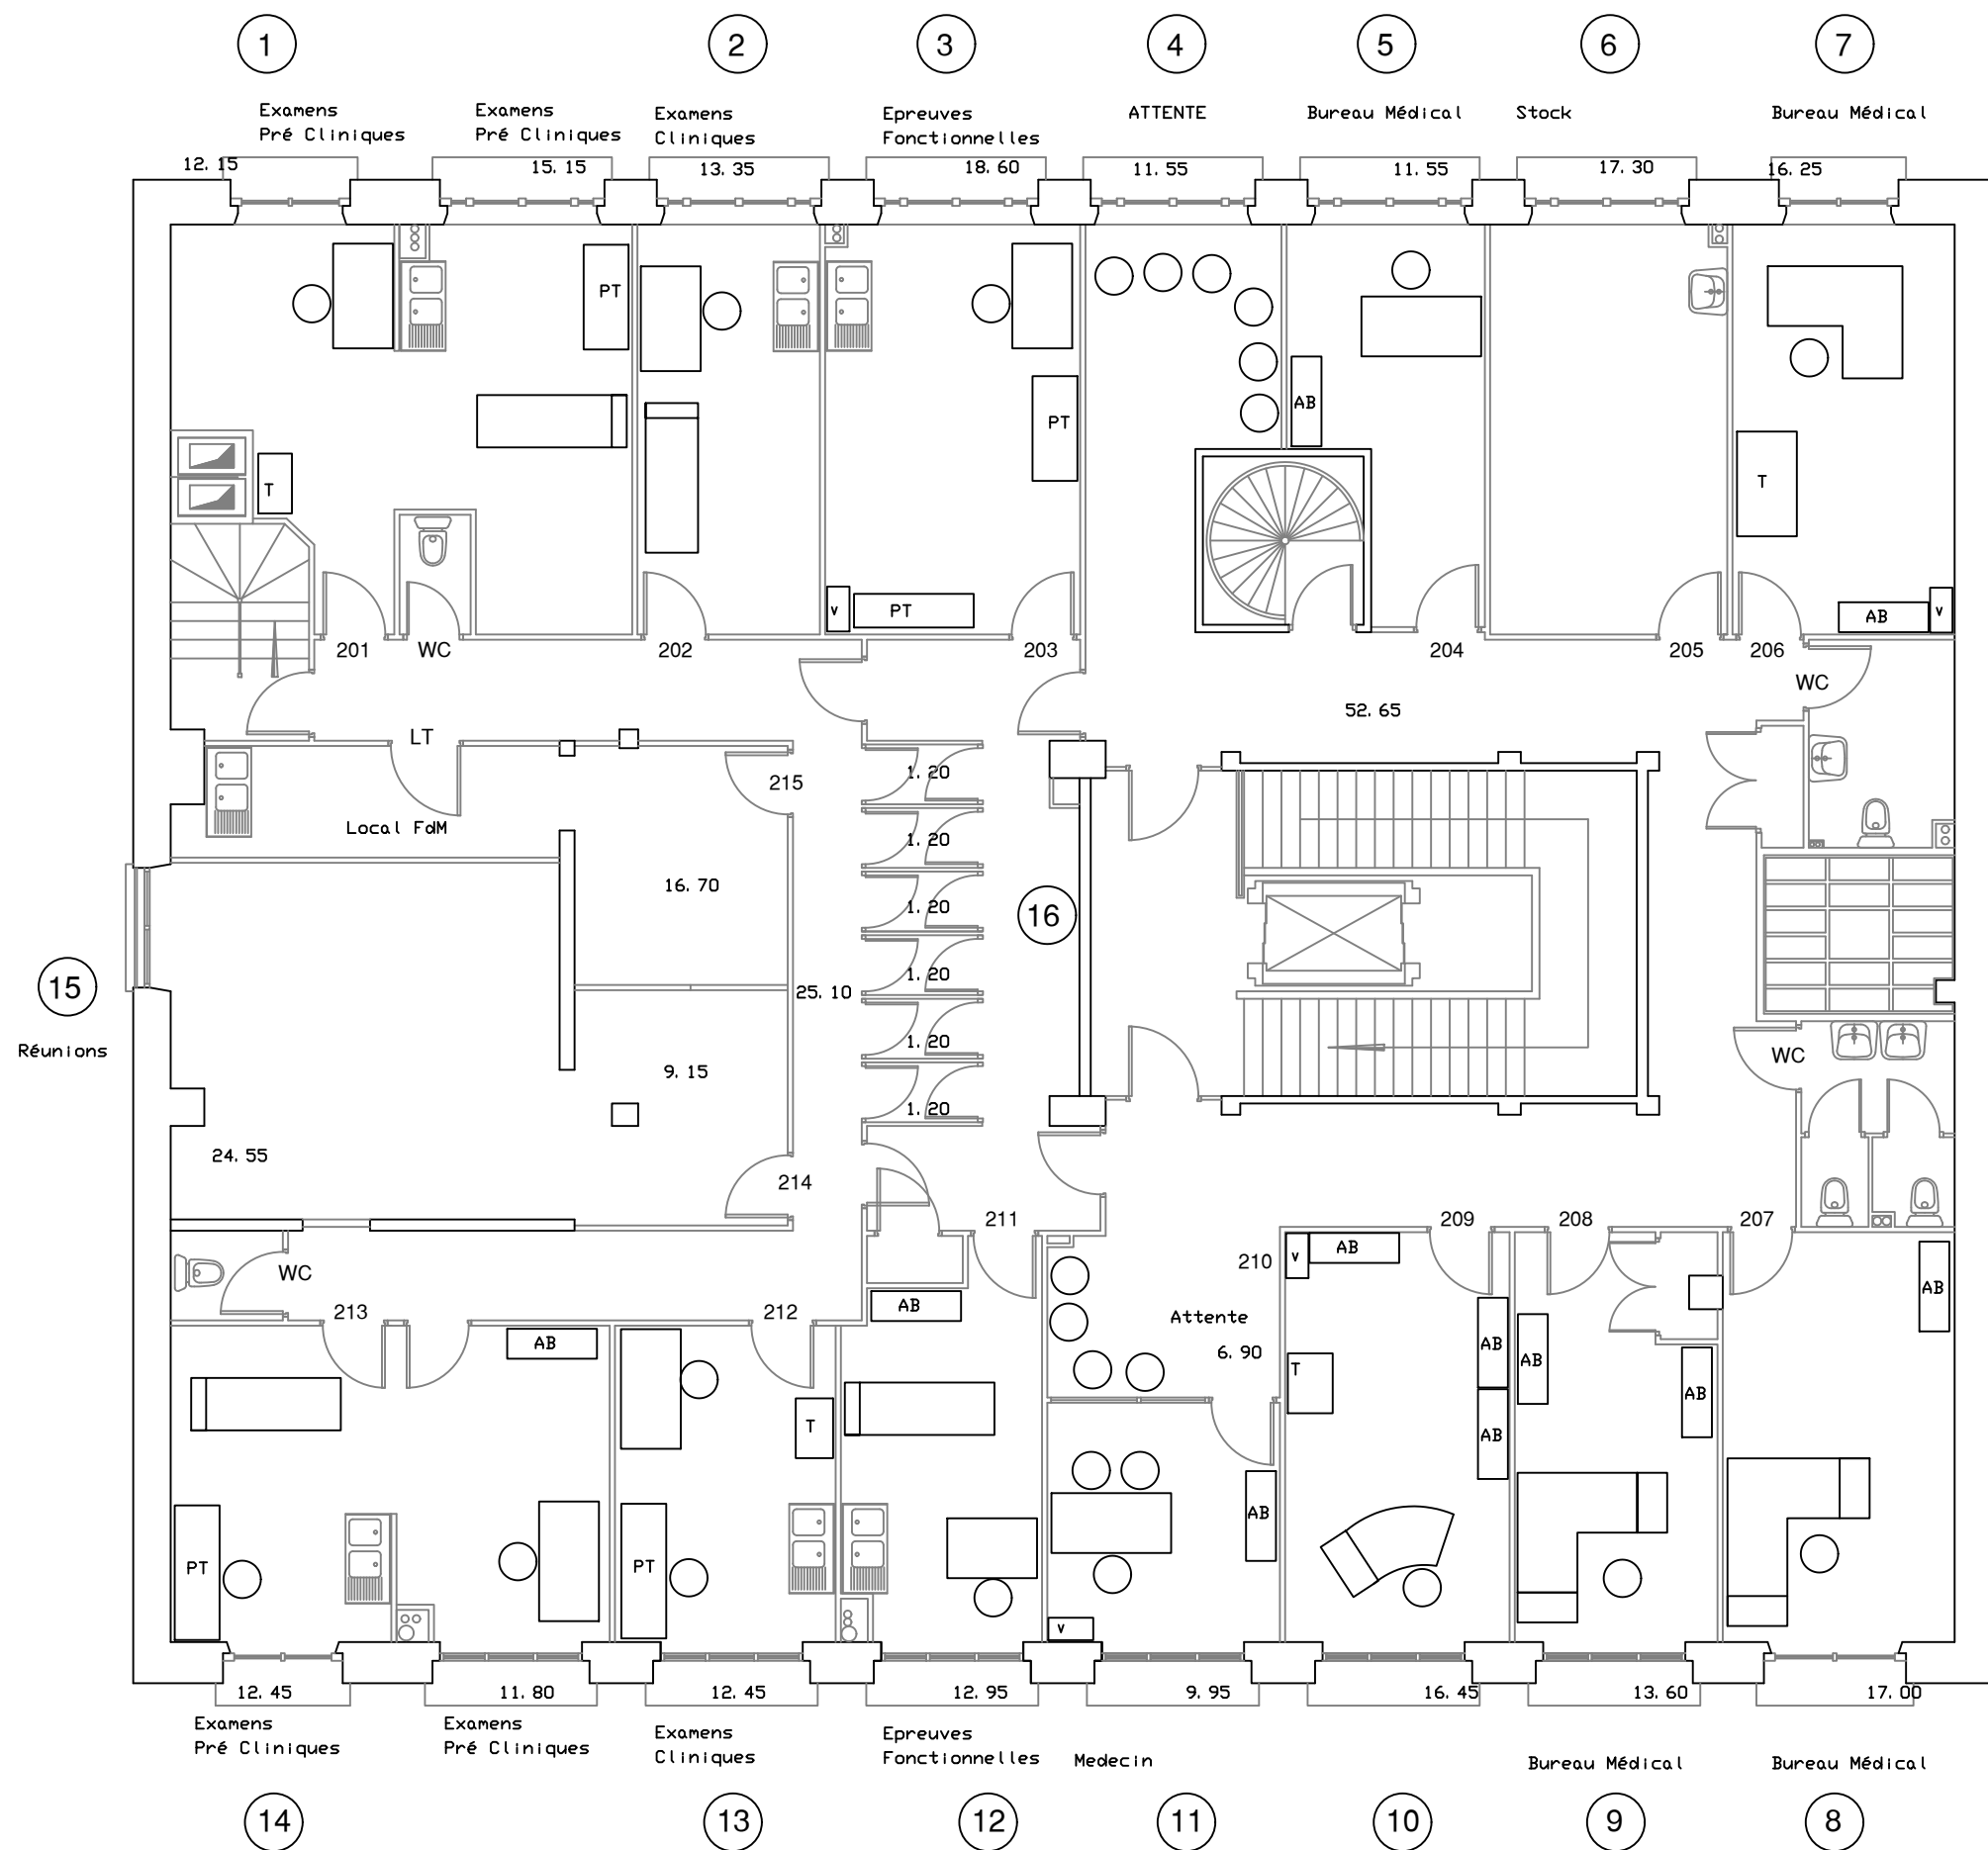

CPAM du RHONE
276 Cours E.ZOLA
69 100 VILLEURBANNE

CENTRE d'EXAMENS de SANTE
15 rue BARABAN
69 100 VILLEURBANNE

2EME ETAGE

Direction Pilotage et Ressources		Lyon le 02 Nov 2007
Plan dressé par R.THOMAS	Autocad 2018	Modifié le 04 Janv 2012
ECHELLE		1 / 100

ETAT DES LIEUX