


ST FONTS RDC

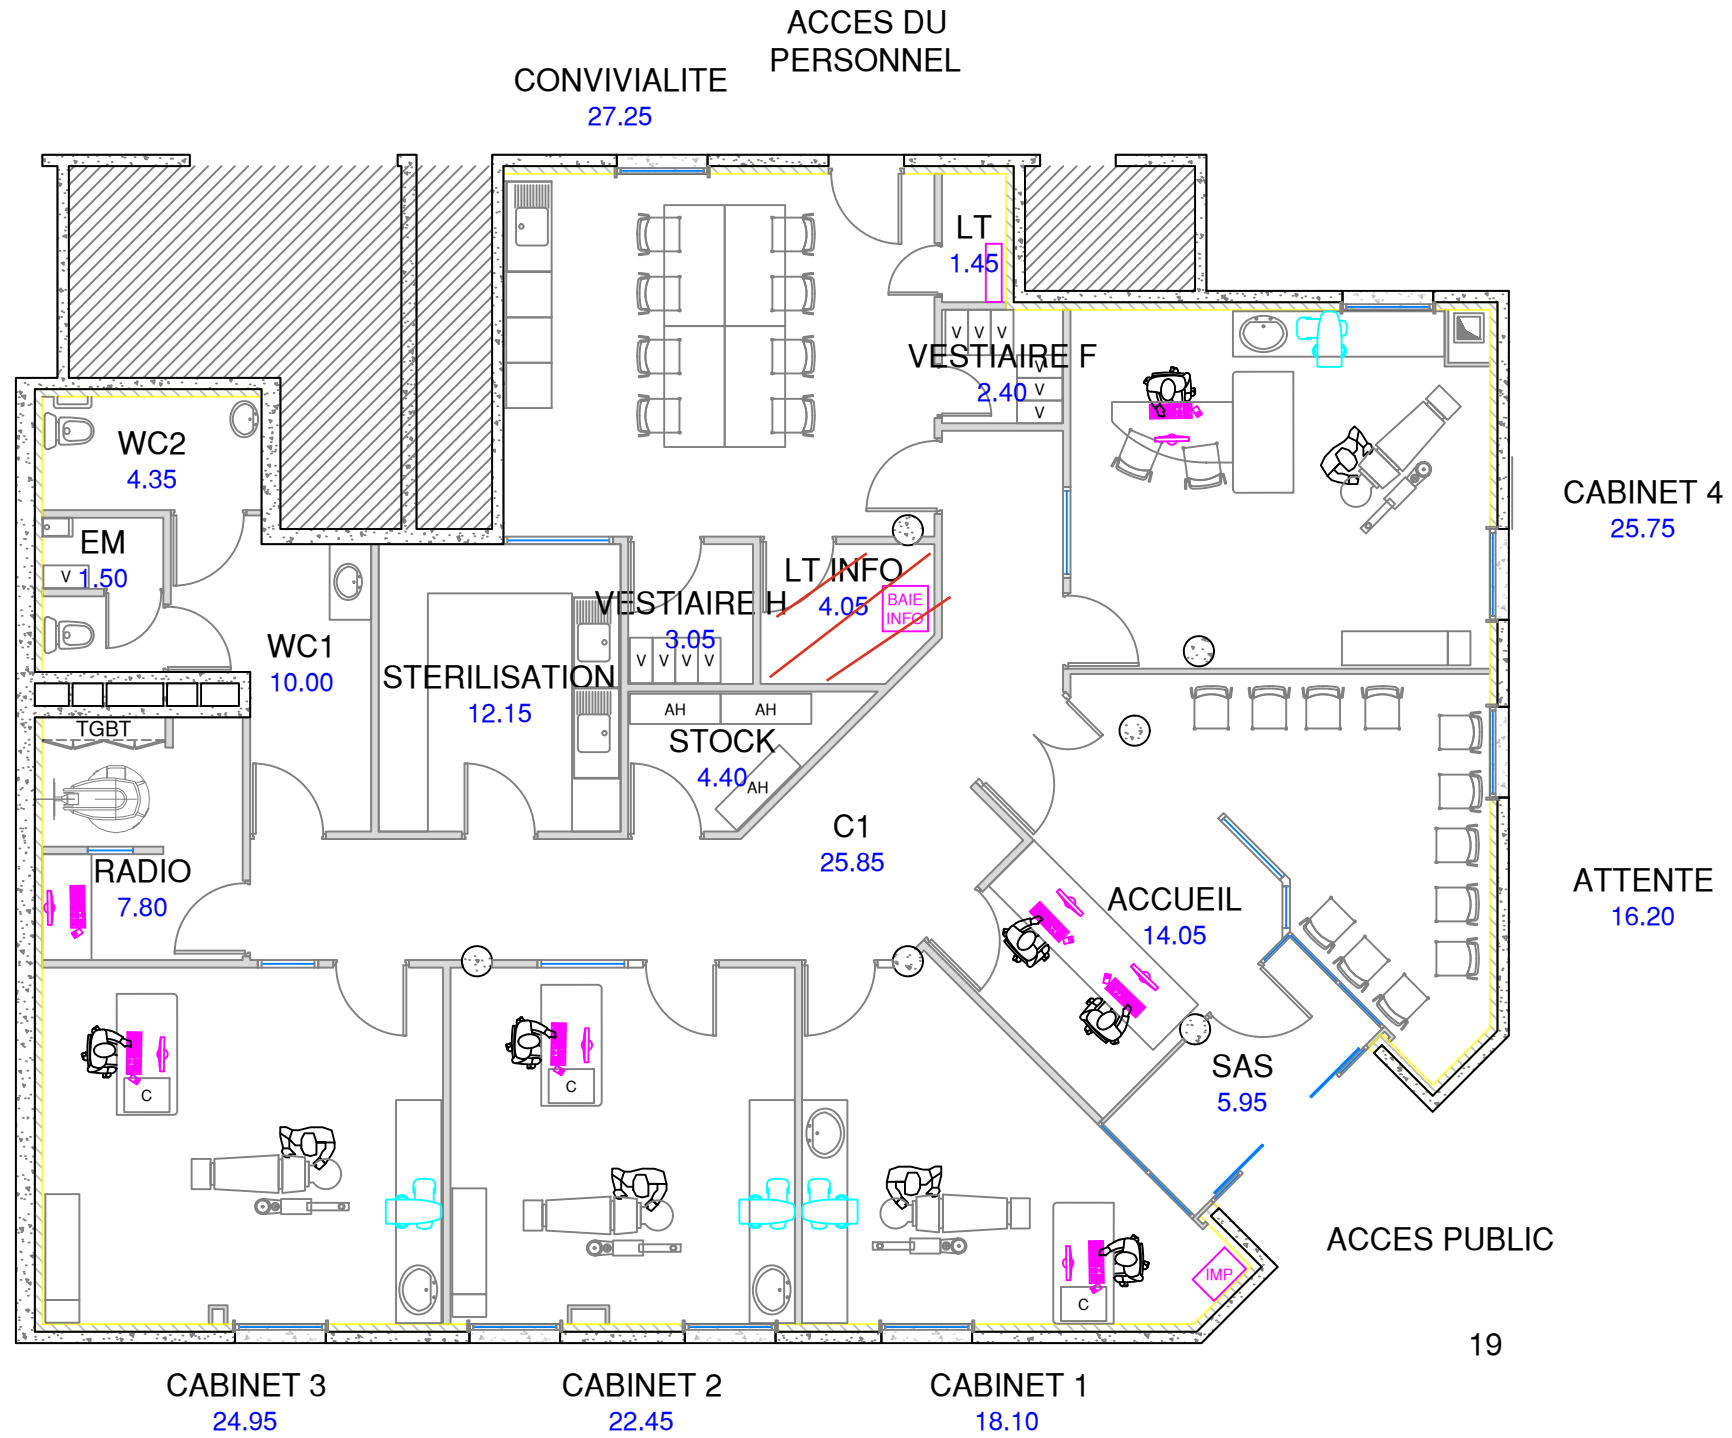

RUE LOUIS BLANC

RUE CARNOT

SAINT-FONS - SURFACE D'EXPLOITATION RDC : 218.75 m² (HORS LOCAUX TECH ET GAINES)												
CSD		LOCAUX CSD		SALLE DE CONVIVIALITE		CIRCULATIONS		SANITAIRES		LOCAUX TECHNIQUES		GAINES
APPELLATION	M²	APPELLATION	M²	APPELLATION	M²	APPELLATION	M²	APPELLATION	M²	APPELLATION	M²	M²
CABINET 1	18.10	RADIO	7.80	SALLE DE CONVIVIALITE	27.25	C1	25.85	WC1	10.00	LOCAL E.M.	1.50	0.80
CABINET 2	22.45	STERILISATION	12.15					WC2	4.35	LT	1.45	0.40
CABINET 3	24.95	STOCK	4.40							LT INFO	4.05	0.10
CABINET 4	25.75	VESTIAIRE H	3.05							TGBT	0.50	0.05
ACCUEIL	14.05	VESTIAIRE F	2.40									
ATTENTE	16.20											

 l'Assurance Maladie ROUE		CPAM DU RHONE	
SITE DE SAINT-FONS CENTRE DE SANTE DENTAIRE 19 Rue CARNOT 69190 SAINT-FONS REZ DE CHAUSSEE			
	ECHELLE		1 / 100
	DIRECTION PILOTAGE ET RESSOURCES		
Autocad 2024	Création	20/11/2017	Plan dressé par R. THOMAS 
	Modification	29/05/2026	
ETAT DES LIEUX			