

Le présent document est la propriété exclusive de la société OET. Rien n'est communiqué à des tiers, ni utilisé ou reproduit qu'en stricte conformité d'autorisations préalables.
This document is the sole property of OET company. It is submitted on a confidential basis and may not be passed on the third parties, used or reproduced except in exact accordance with prior permission.

Sauf cas particulier SCHEMA representes circuits hors tension, tous les appareils declenches et les relais en position repos. / Except particular case, DIAGRAM all apparatus are shown in OFF position, all relays de-energized, all circuits dead.

- SOMMAIRE -

FOLIO	TITRE DU FOLIO		LOCALISATION	MODIFICATION			
				INDICE	DATE	VISA	COMMENTAIRE
1	CARACTERISTIQUES	ELECTRIQUES		A	15/04/09	O.S	
2	CARACTERISTIQUES	TECHNIQUES		A	15/04/09	O.S	
10	ALIMENTATION	ECLAIRAGE RONDE		A	15/04/09	O.S	
11	ALIMENTATION	COUPURE GENERALE		A	15/04/09	O.S	
12	ECLAIRAGE			A	15/04/09	O.S	
13	ECLAIRAGE			A	15/04/09	O.S	
14	ECLAIRAGE			A	15/04/09	O.S	
15	ECLAIRAGE			A	15/04/09	O.S	
16	ECLAIRAGE			A	15/04/09	O.S	
17	ECLAIRAGE			A	15/04/09	O.S	
20	PRISES DE COURANT			A	15/04/09	O.S	
30	DISTRIBUTION			A	15/04/09	O.S	
31	DISTRIBUTION			A	15/04/09	O.S	
100	BORNIER BB			A	15/04/09	O.S	
105	BORNIER BH			A	15/04/09	O.S	
106				A	15/04/09	O.S	
200	LISTE DES CABLES			A	15/04/09	O.S	
201	LISTE DES CABLES			A	15/04/09	O.S	



PRODUCTIQUE &
SOLUTIONS INDUSTRIELLES

2eme RMAT

INDICE	DATE	VISA
A	15/04/09	O.S
COMMENTAIRE		

SOMMAIRE

No COMMANDE : 26381


No PLAN : A01

FOLIO
II

CARACTERISTIQUES ELECTRIQUES GENERALES DE L'EQUIPEMENT

NOM : ARMOIRE SECONDAIRE BAT 044

CHUTES DE TENSIONS MAXIMALES (C15-100)

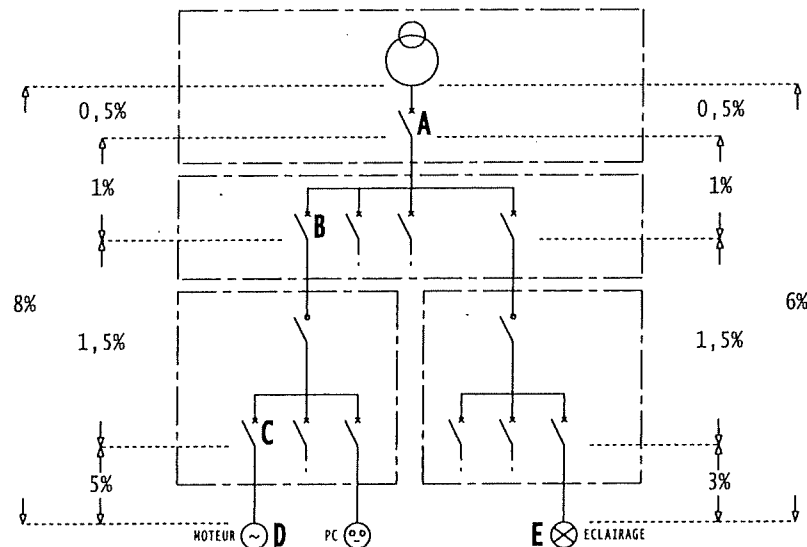

LA MESURE DE TENSION DOIT ETRE EFFECTUEE "EN AVAL DES DISPOSITIFS DE PROTECTION",
AUX ENDROITS DE L'INSTALLATION REPARES "EN GRAS" SUR LE SCHEMA CI-CONTRE

CHUTE DE TENSION AUTORISEES (C15-100)

REPERE	DESIGNATION	ΔU MAX	TENSIONS MINIMALES			
T	TRANSFORMATEUR	<0,1%	220V	380V	230V	400V
A	DISPOSITIF DE PROTECTION "GENERAL"	0,5%	219V	378V	229V	398V
B	DISPOSITIF DE PROTECTION "DIVISIONNAIRES"	1,5%	217V	376,5V	226,5V	396V
C	DISPOSITIF DE PROTECTION "TERMINAUX"	3%	214V	369V	223V	388V
D	PLAQUES A BORNES MOTEURS / PC	8%	202,5V	350V	211,5V	368V
E	ECLAIRAGES	6%	207V	357,5V	216,5V	376V

VALEURS THEORIQUES CALCULEES

INTENSITE NOMINALE DE LA LIGNE D'ALIMENTATION	125A	A
TENSION DU RESEAU	400	V
REGIME DE L'INSTALLATION	TT	
IK1	1.3	KA
IK3	3.9	KA
CHUTE DE TENSION	3.8	%

MESURE DE LA PRISE DE TERRE

VALEURS AUTORISEES (C15 - 100)

TENSION DE SECURITE $U_d < 50V$ EN MILIEU SEC

$$R_{terre} = \frac{U_d}{I_d} = \frac{50V}{0,5mA} = 100 \text{ Ohms}$$

TENSION DE SECURITE $U_d < 25V$ EN MILIEU HUMIDE

$$R_{terre} = \frac{U_d}{I_d} = \frac{25V}{0,5mA} = 50 \text{ Ohms}$$

VALEURS MEASUREES

APPAREIL DE MESURE UTILISE

N° : Numero de serie

TENSION DE SECURITE : 50 V

RESISTANCE PRISE DE TERRE : Ω

CHUTE DE TENSION RELEVees SUR SITE

VALEURS MEASUREES

220V	380V	230V	400V

APPAREIL DE MESURE UTILISE

N° : Numero de serie

ESSAIS ET MESURES REALISES PAR

NOM : NOM

DATE : xx/xx/2000

VISA :

FOLIO
1



PRODUCTIQUE &
SOLUTIONS INDUSTRIELLES

QUARTIER WILTZ

INDICE
A

DATE
15/04/09

VISA
O.S

COMMENTAIRE

CARACTERISTIQUES
ELECTRIQUES

NO COMMANDE : 26381

NO PLAN : A01

Le présent document est la propriété exclusive de la société OET. N'en pas divulguer le contenu à des tiers, ni l'utiliser ou le reproduire sans la permission écrite de la société OET. This document is the sole property of OET company. It is submitted on a confidential basis and may not be passed on the third parties, used or reproduced except in exact accordance with prior permission.

PRODUCTIQUE &
SOLUTIONS INDUSTRIELLES

Le présent document est la propriété exclusive de la société OET. N'en pas divulguer le contenu à des tiers, ni l'utiliser ou le reproduire sans la permission écrite de la société OET. This document is the sole property of OET company. It is submitted on a confidential basis and may not be passed on the third parties, used or reproduced except in exact accordance with prior permission.


Le présent document est la propriété exclusive de la société OET. N'en pas divulguer le contenu à des tiers, ni l'utiliser ou le reproduire sans la permission écrite de la société OET. This document is the sole property of OET company. It is submitted on a confidential basis and may not be passed on to third parties, used or reproduced except in exact accordance with prior permission.

Le présent document est la propriété exclusive de la société OET. N'en pas divulguer le contenu à des tiers, ni l'utiliser ou le reproduire sans la permission écrite de la société OET. This document is the sole property of OET company. It is submitted on a confidential basis and may not be passed on the third parties, used or reproduced except in exact accordance with prior permission.

Le présent document est la propriété exclusive de la société OET. N'en pas divulguer le contenu à des tiers, ni l'utiliser ou le reproduire sans la permission écrite de la société OET. This document is the sole property of OET company. It is submitted on a confidential basis and may not be passed on the third parties, used or reproduced except in exact accordance with prior permission.

Le présent document est la propriété exclusive de la société QET. Révisé à titre confidentiel, il ne peut être communiqué à des tiers, ni utilisé ou reproduit qu'en stricte conformité d'autorisations préalables.
This document is the sole property of QET company. It is submitted on a confidential basis and may not be passed on the third parties, used or reproduced except in exact accordance with prior permission.

Sauf cas particulier, SCHEMA represente circuits hors tension, tous les appareils déclenchés et les relais en position repos. / Except particular case, DIAGRAM all apparatus are shown in off position, all relays de-energized and all circuits dead.

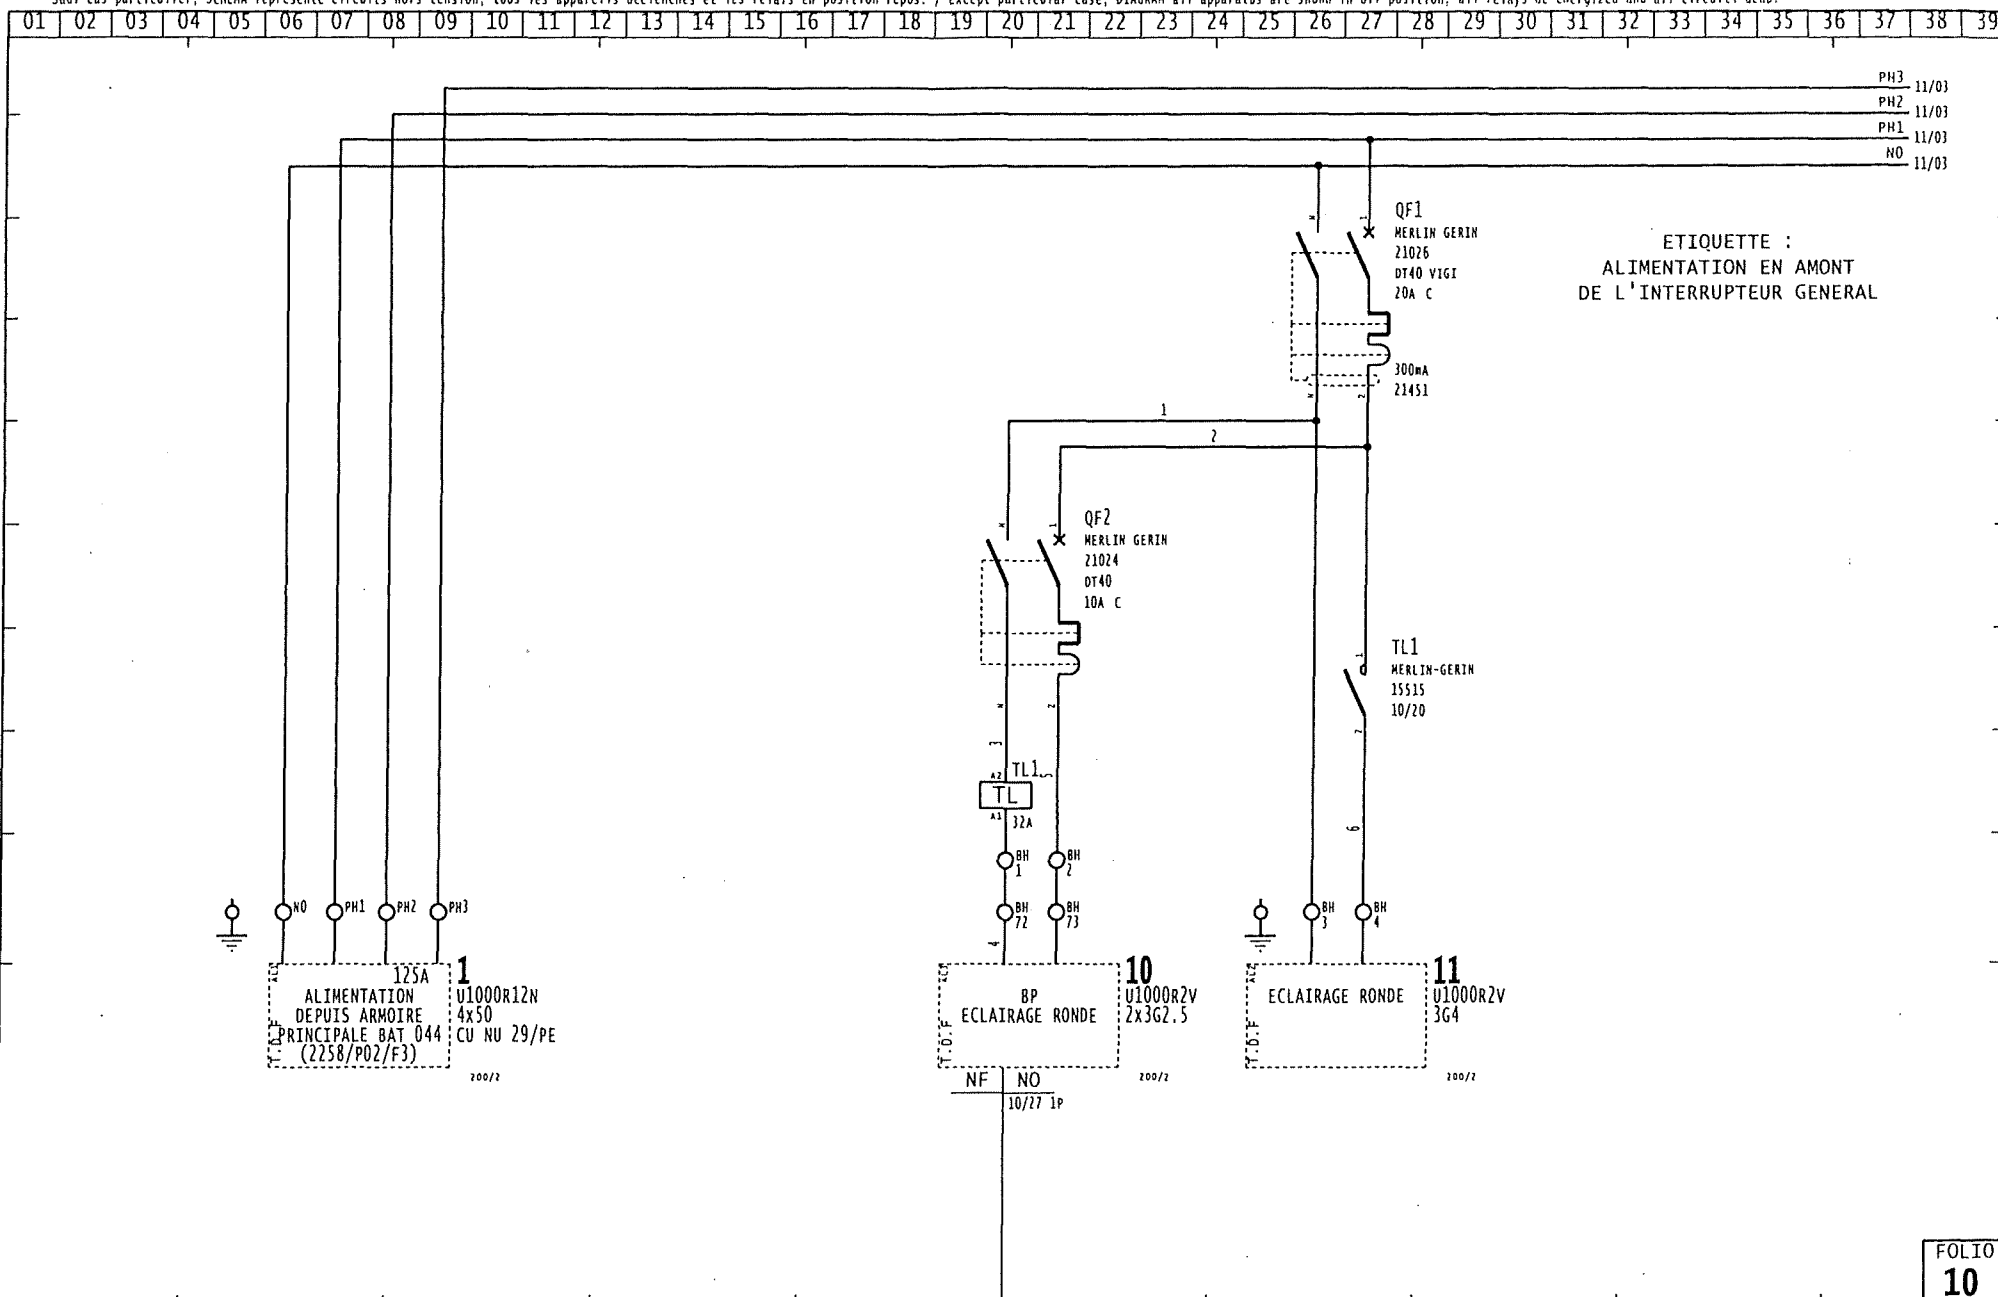

FOLIO
10



PRODUCTIQUE &
SOLUTIONS INDUSTRIELLES

QUARTIER WILTZ

INDICE	DATE	VISA
A	15/04/09	O.S
COMMENTAIRE		

ALIMENTATION
ECLAIRAGE RONDE

No COMMANDE : 26381


No PLAN : A01

FOLIO PRECEDENT: 2

FOLIO SUIVANT: 11

Le present document est la propriete exclusive de la societe OET. Remis a titre confidentiel, il ne peut etre communique a des tiers, ni utilise ou reproduit qu'en stricte conformite d'autorisations prealables.
This document is the sole property of OET company. It is submitted on a confidential basis and may not be passed on the third parties, used or reproduced except in exact accordance with prior permission.

Sauf cas particulier, SCHEMA represente circuits hors tension, tous les appareils declenches et les relais en position repos. / Except particular case, DIAGRAM all apparatus are shown in off position, all relays de-energized and all circuits dead.

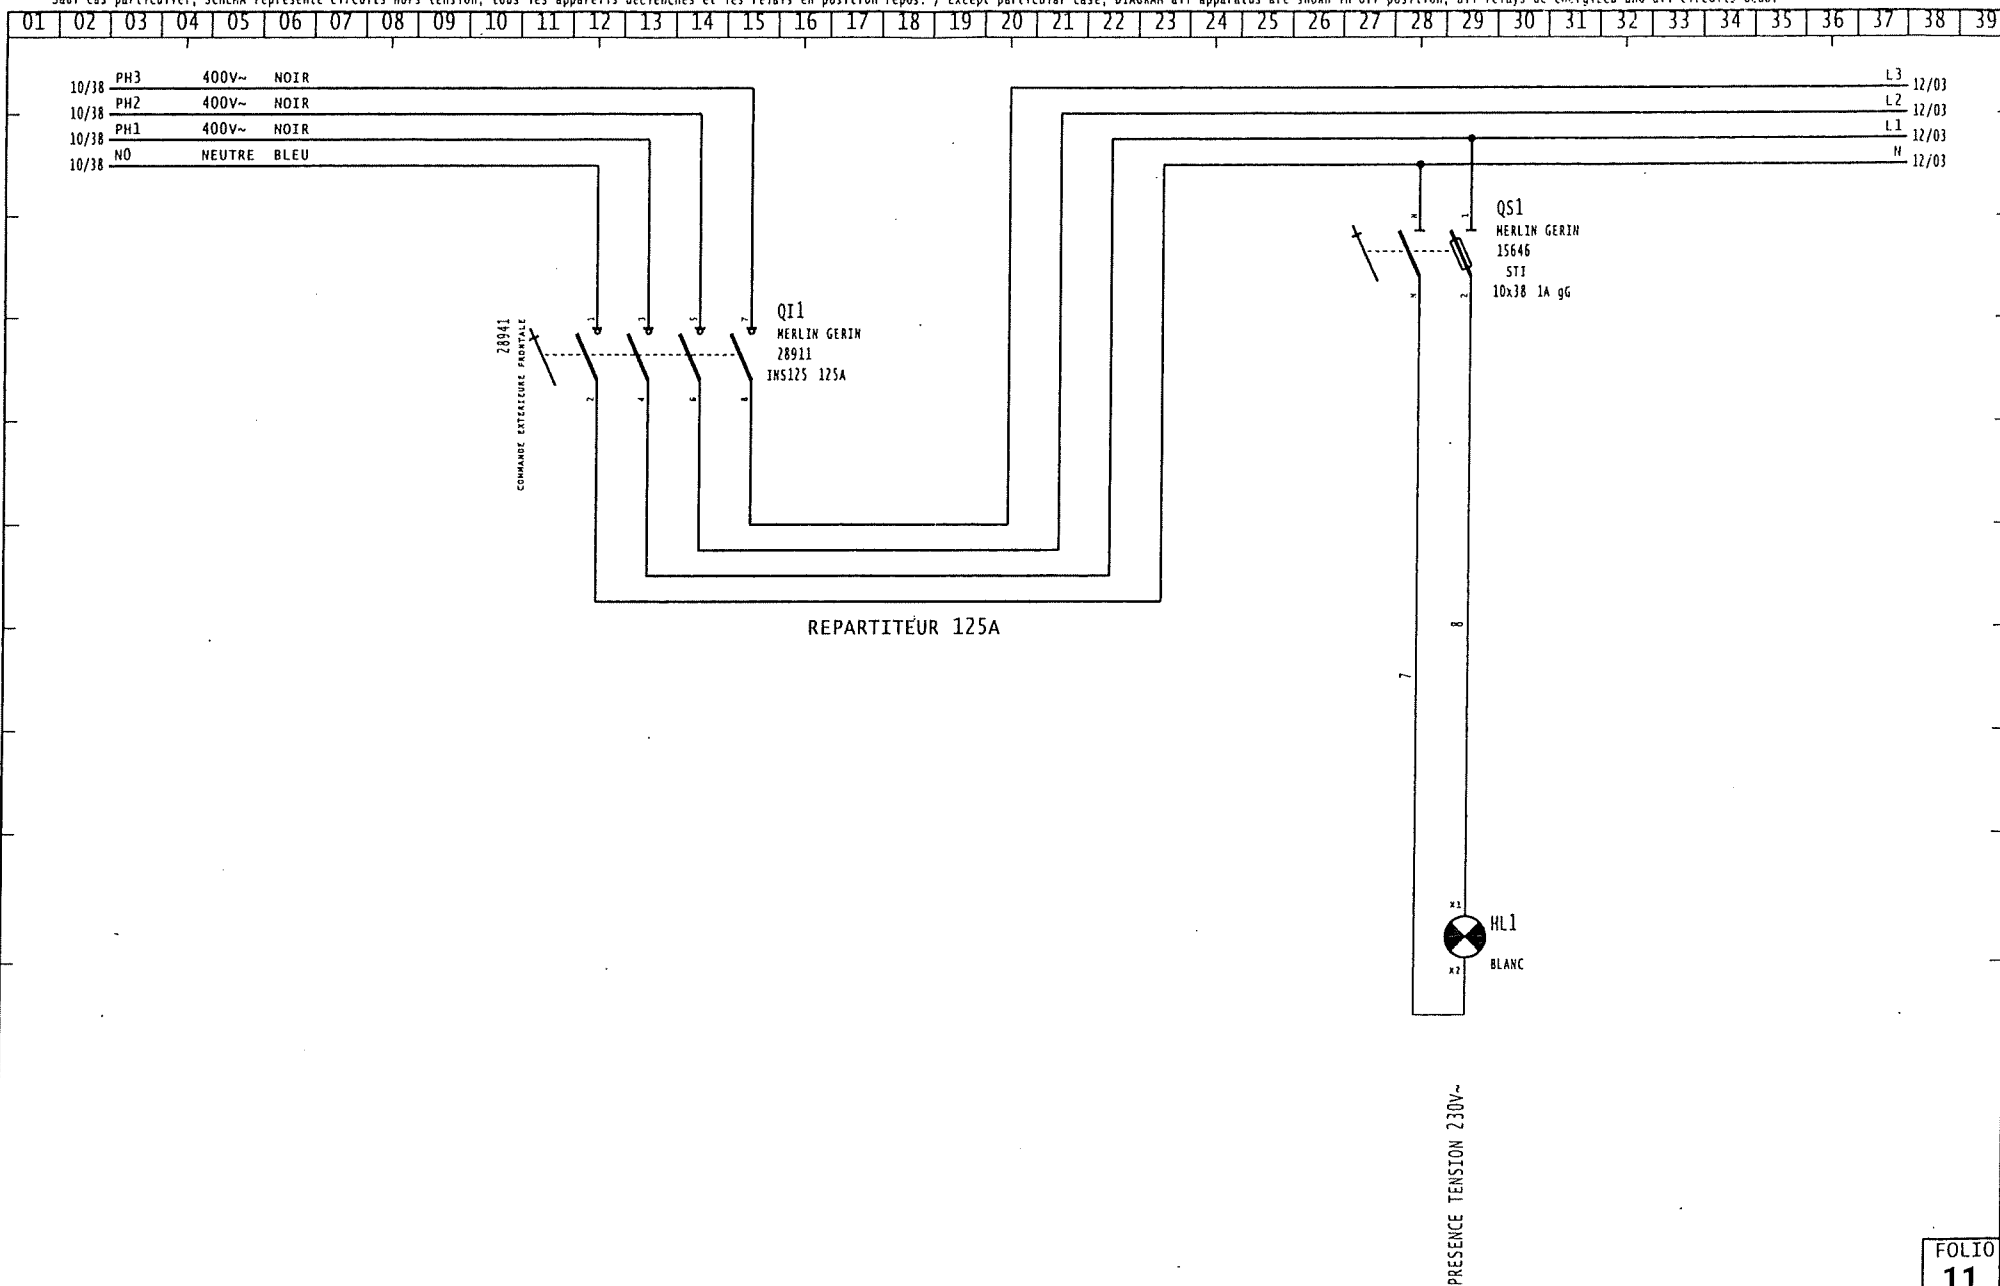

FOLIO
11



PRODUCTIQUE &
SOLUTIONS INDUSTRIELLES

QUARTIER WILTZ

INDICE	DATE	VISA
A	15/04/09	O.S
COMMENTAIRE		

ALIMENTATION
COUPURE GENERALE

No COMMANDE : 26381


No PLAN : A01

FOLIO PRECEDENT: 10

FOLIO SUIVANT: 12

Le présent document est la propriété exclusive de la société OET. Remis à titre confidentiel, il ne peut être communiqué à des tiers, ni utilisé ou reproduit qu'en stricte conformité d'autorisations préalables. This document is the sole property of OET company. It is submitted on a confidential basis and may not be passed on the third parties, used or reproduced except in exact accordance with prior permission.

Sauf cas particulier, SCHEMA represente circuits hors tension, tous les appareils declenches et les relais en position repos. / Except particular case, DIAGRAM all apparatus are shown in off position, all relays de-energized and all circuits dead.

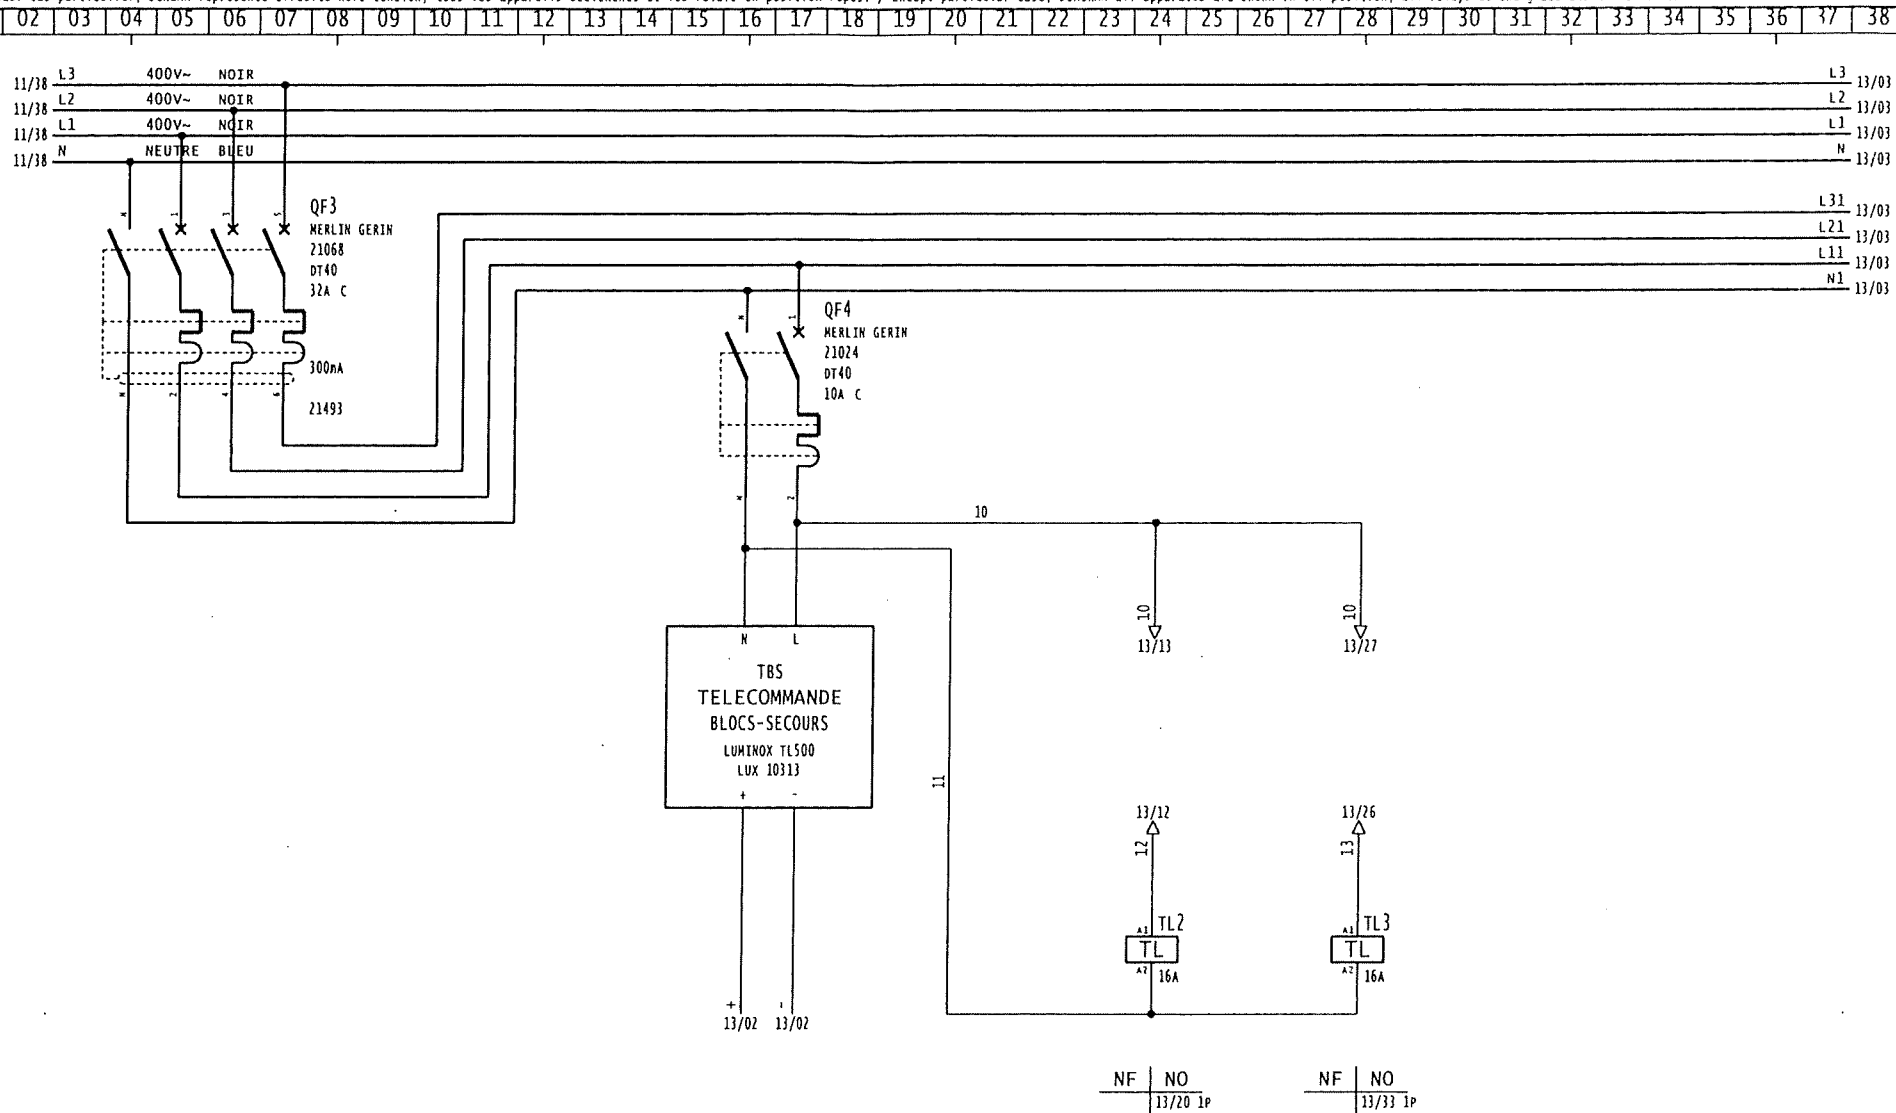

FOLIO
12



PRODUCTIQUE &
SOLUTIONS INDUSTRIELLES

QUARTIER WILTZ

INDICE

A

DATE
5/04/09

VISA
0.5

ECLAIRAGE

No COMMANDE : 26381


No PLAN :A01

FOLIO PRECEDENT: 11

FOLIO SUIVANT: 13

Le présent document est la propriété exclusive de la société OET. Remis à titre confidentiel, il ne peut être communiqué à des tiers, ni utilisé ou reproduit qu'en stricte conformité d'autorisations préalables.
This document is the sole property of OET company. It is submitted on a confidential basis and may not be passed on the third parties, used or reproduced except in exact accordance with prior permission.

Sauf cas particulier, SCHEMA represente circuits hors tension, tous les appareils declenchés et les relais en position repos. / Except particular case, DIAGRAM all apparatus are shown in off position, all relays de-energized and all circuits dead.

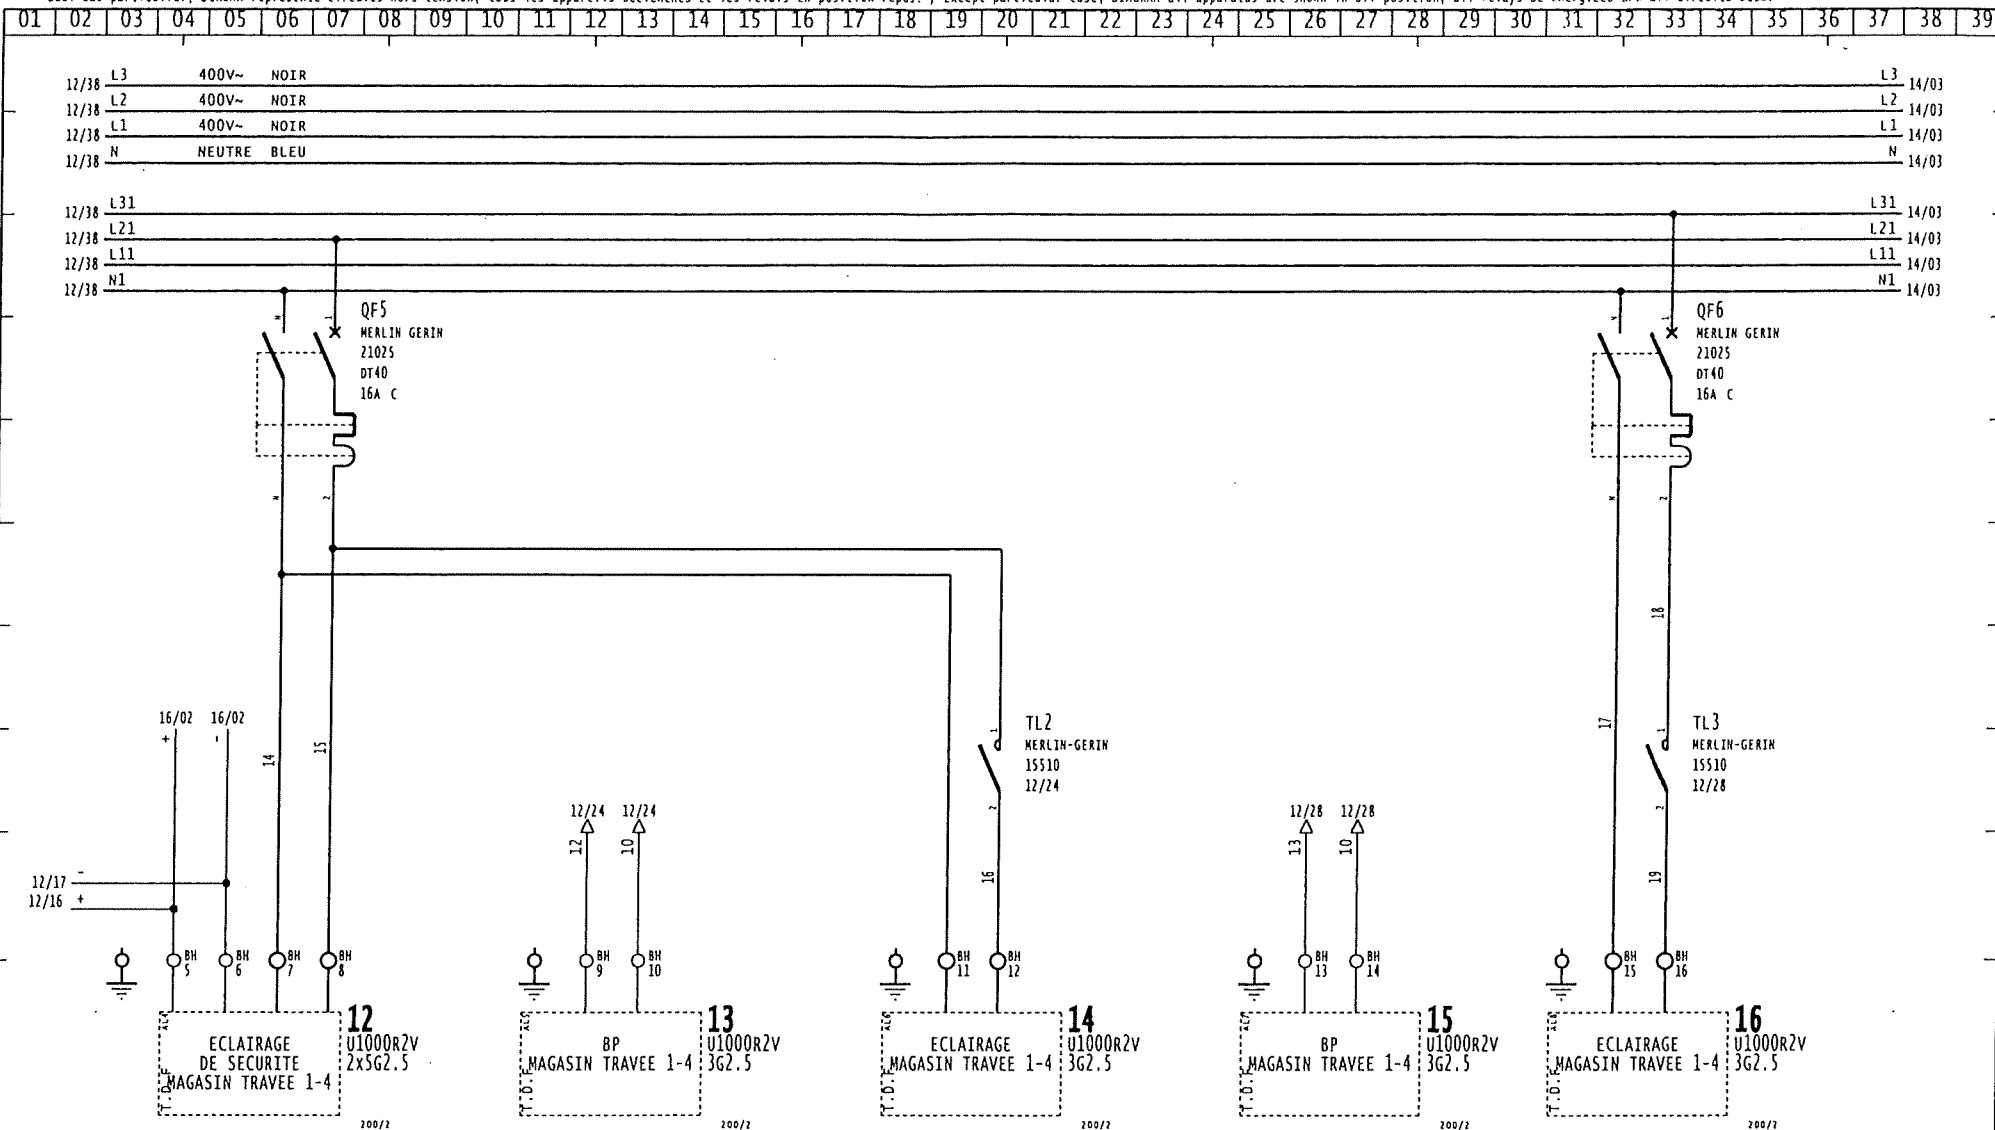

FOLIO
13



PRODUCTIQUE &
SOLUTIONS INDUSTRIELLES

QUARTIER WILTZ

INDICE	DATE	VISA
A	15/04/09	O.S
COMMENTAIRE		


ECLAIRAGE

No COMMANDE : 26381

No PLAN : A01


FOLIO PRECEDENT: 12

FOLIO SUIVANT: 14

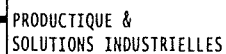

INDICE	DATE	VISA
A	15/04/09	0.5
COMMENTAIRE		

NO PLAN : A01

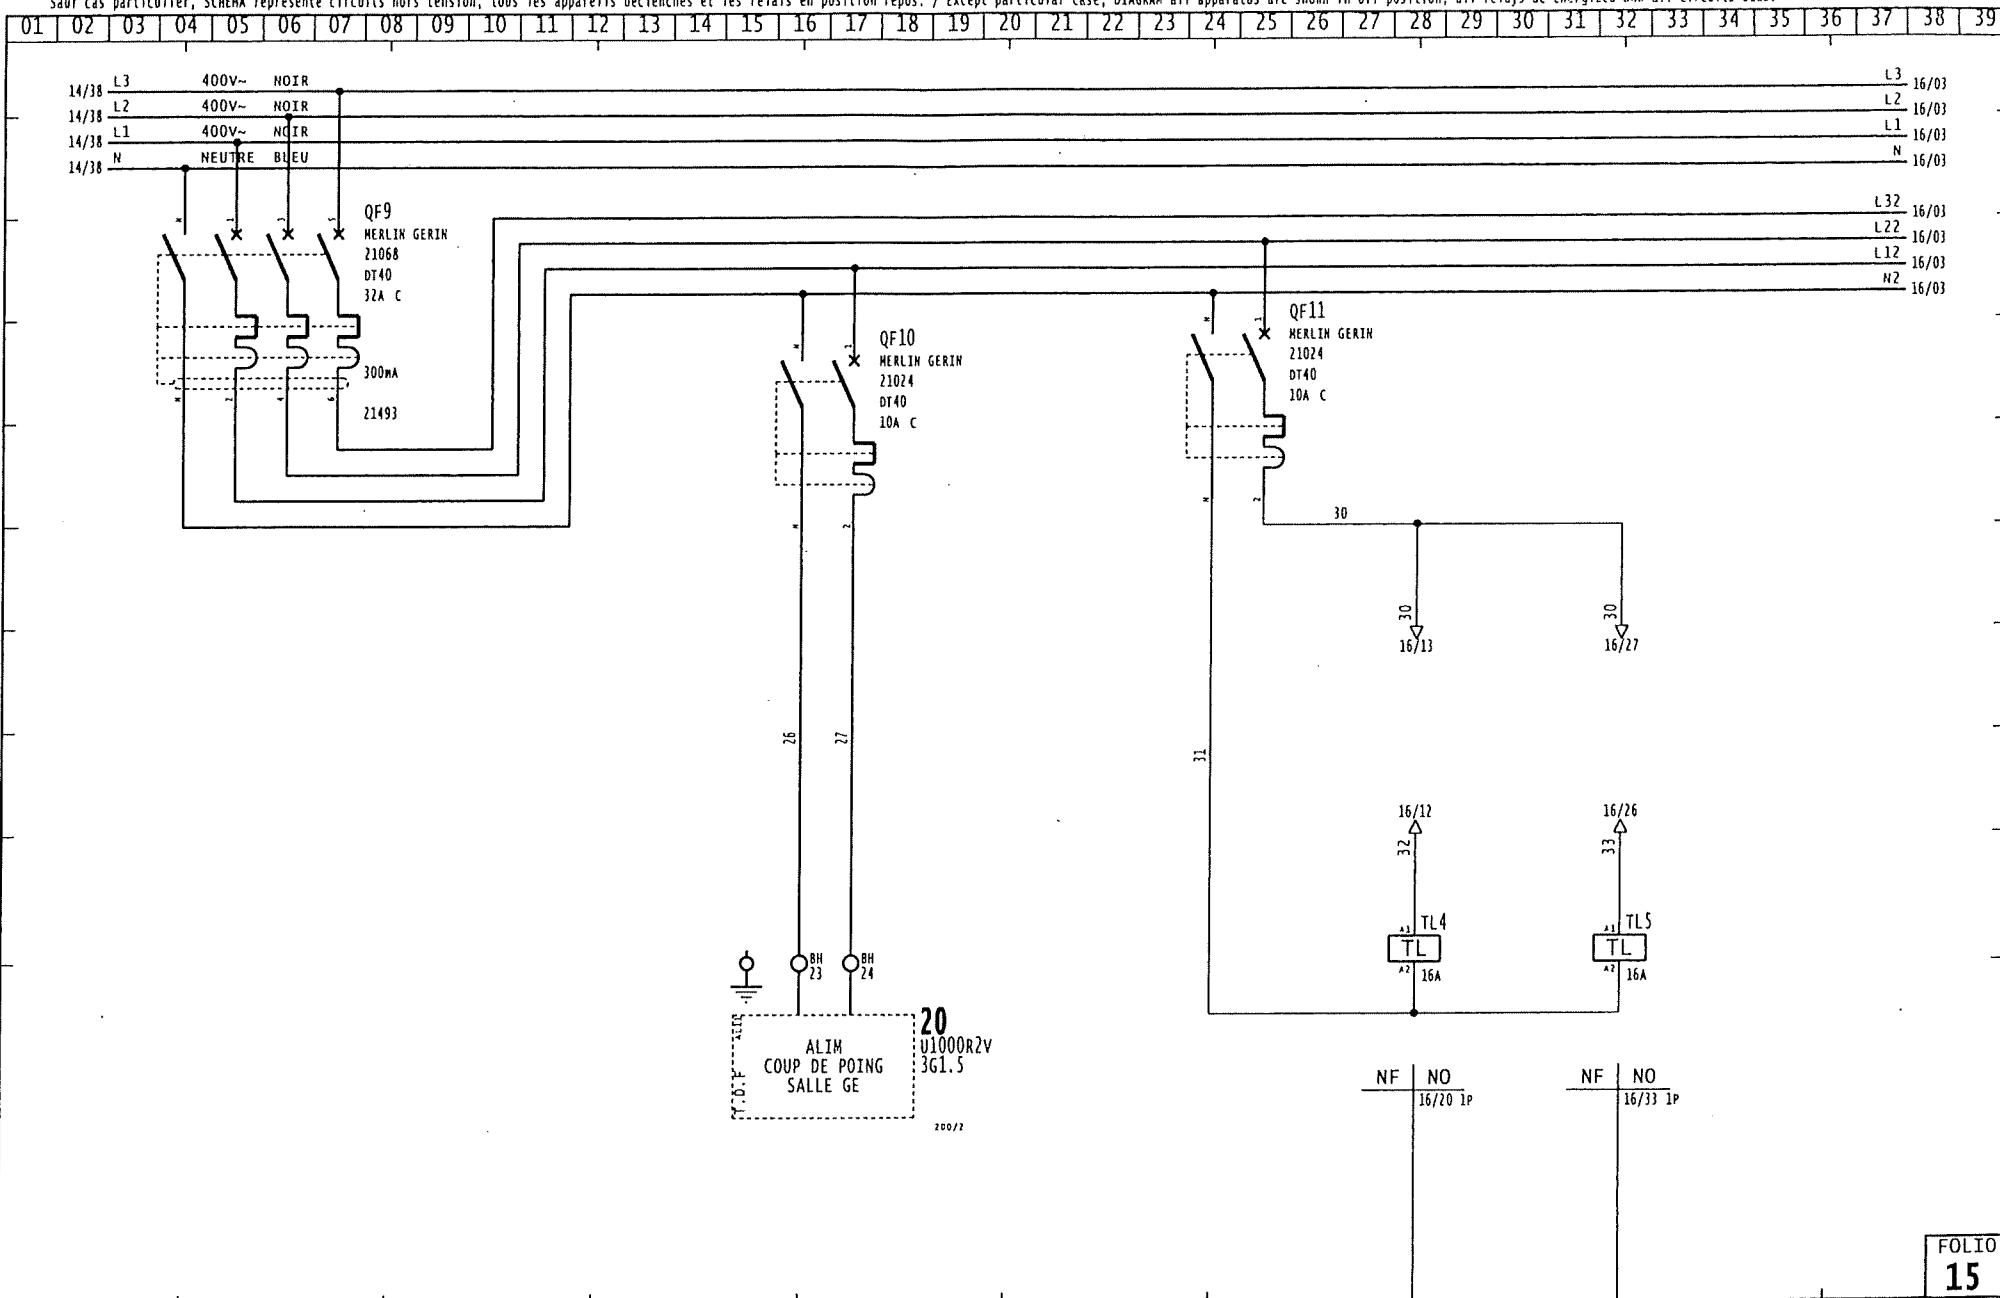

PRODUCTIQUE &
SOLUTIONS INDUSTRIELLES

QUARTIER WILTZ

INDICE	DATE	VISA
A	15/04/09	O.S
COMMENTAIRE		

ECLAIRAGE

No COMMANDE : 26381

No PLAN : A01


FOLIO SUIVANT: 16

FOLIO PRECEDENT: 14

FOLIO
15

Le présent document est la propriété exclusive de la société OET. Rien a titre confidentiel, il ne peut être communiqué à des tiers, ni utilisé ou reproduit qu'en stricte conformité d'autorisations préalables.
This document is the sole property of OET company. It is submitted on a confidential basis and may not be passed on the third parties, used or reproduced except in exact accordance with prior permission.

Sauf cas particulier, SCHEMA represente circuits hors tension, tous les appareils déclenchés et les relais en position repos. / Except particular case, DIAGRAM all apparatus are shown in off position, all relays de-energized and all circuits dead.

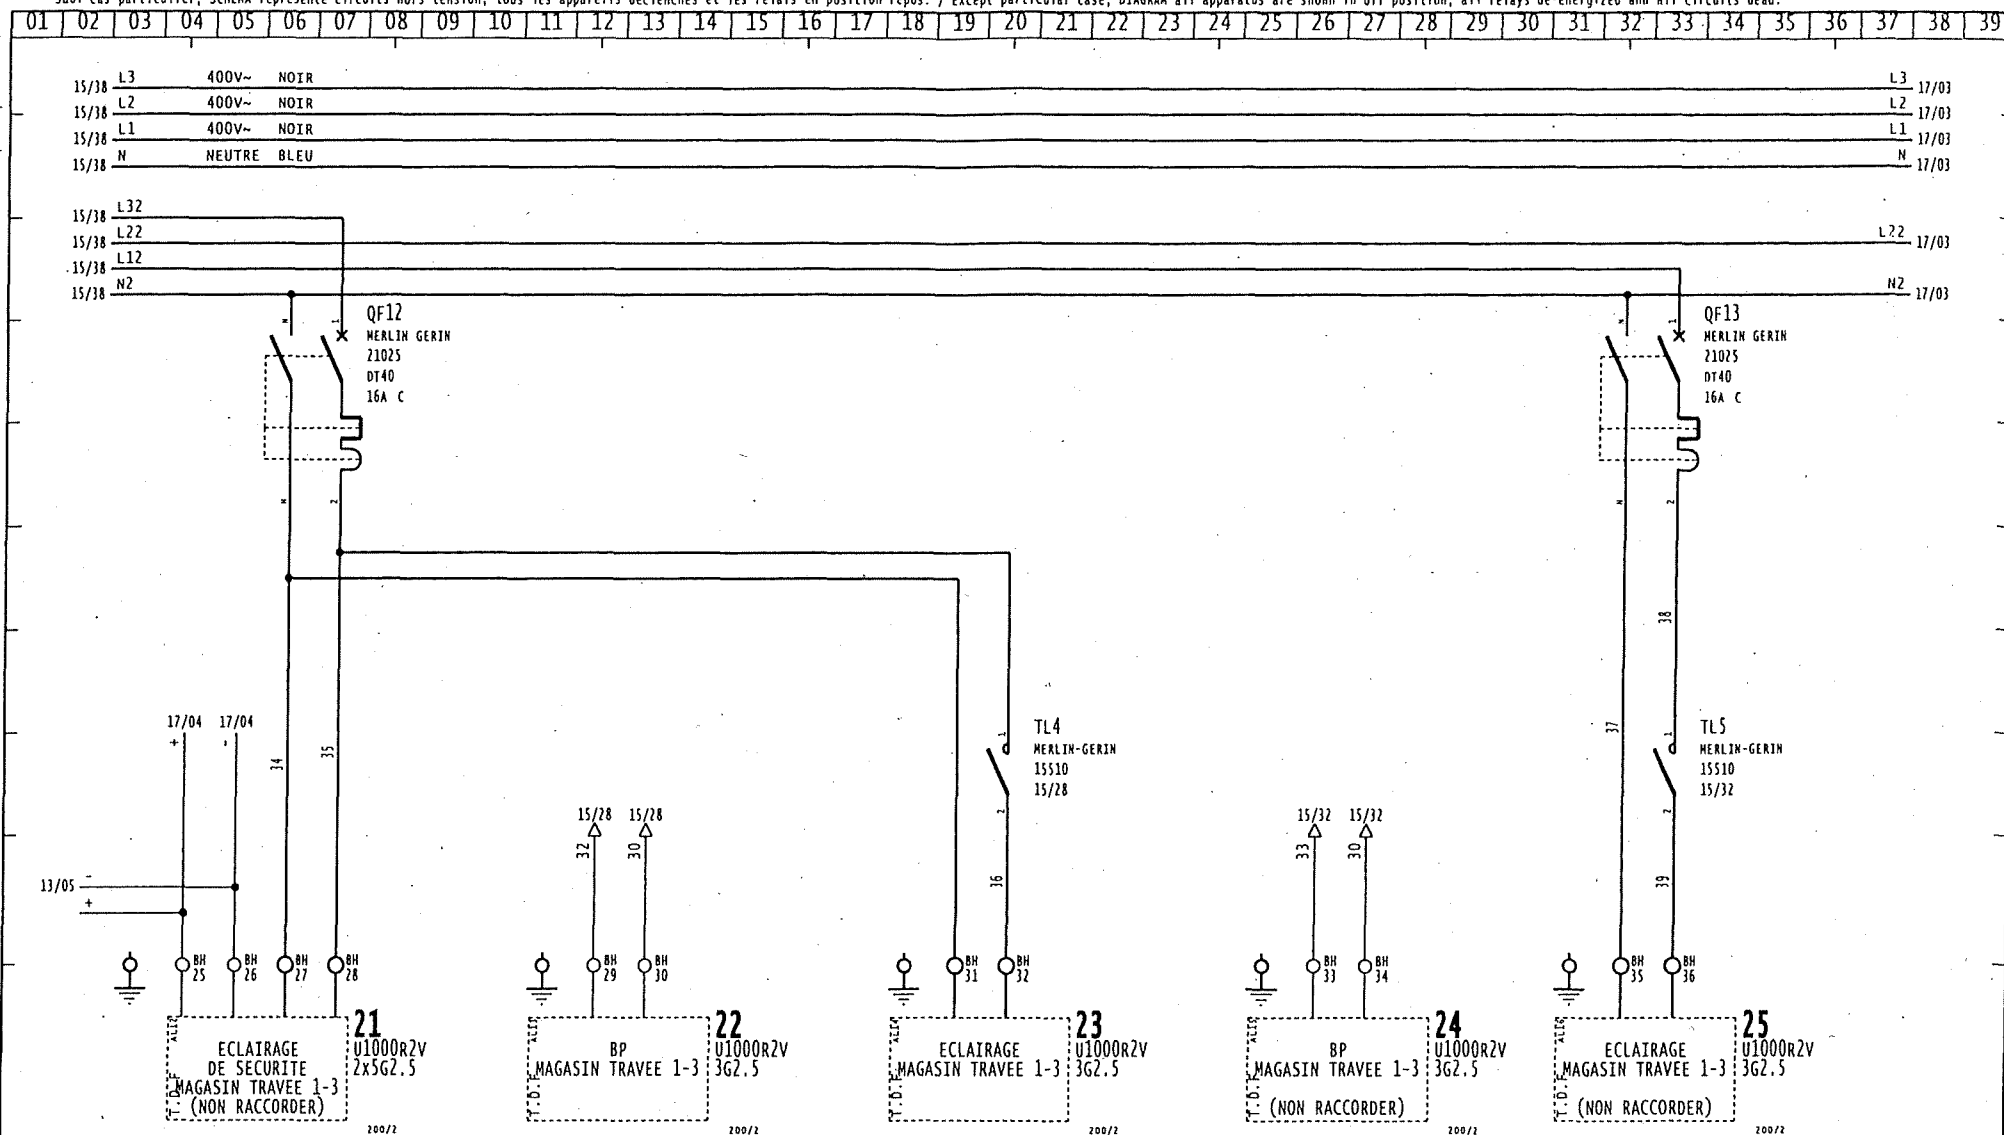

FOLIO
16



PRODUCTIQUE &
SOLUTIONS INDUSTRIELLES

QUARTIER WILTZ

INDICE	DATE	VISA
A	15/04/09	O.S
COMMENTAIRE		

ECLAIRAGE

No COMMANDE : 26381


No PLAN : A01

FOLIO PRECEDENT: 15

FOLIO SUIVANT: 17

Le présent document est la propriété exclusive de la société OET. Remis à titre confidentiel, il ne peut être communiqué à des tiers, ni utilisé ou reproduit qu'en stricte conformité d'autorisations préalables.
This document is the sole property of OET company. It is submitted on a confidential basis and may not be passed on the third parties, used or reproduced except in exact accordance with prior permission.

Sauf cas particulier, SCHEMA represente circuits hors tension, tous les appareils déclenchés et les relais en position repos. / Except particular case, DIAGRAM all apparatus are shown in off position, all relays de-energized and all circuits dead.

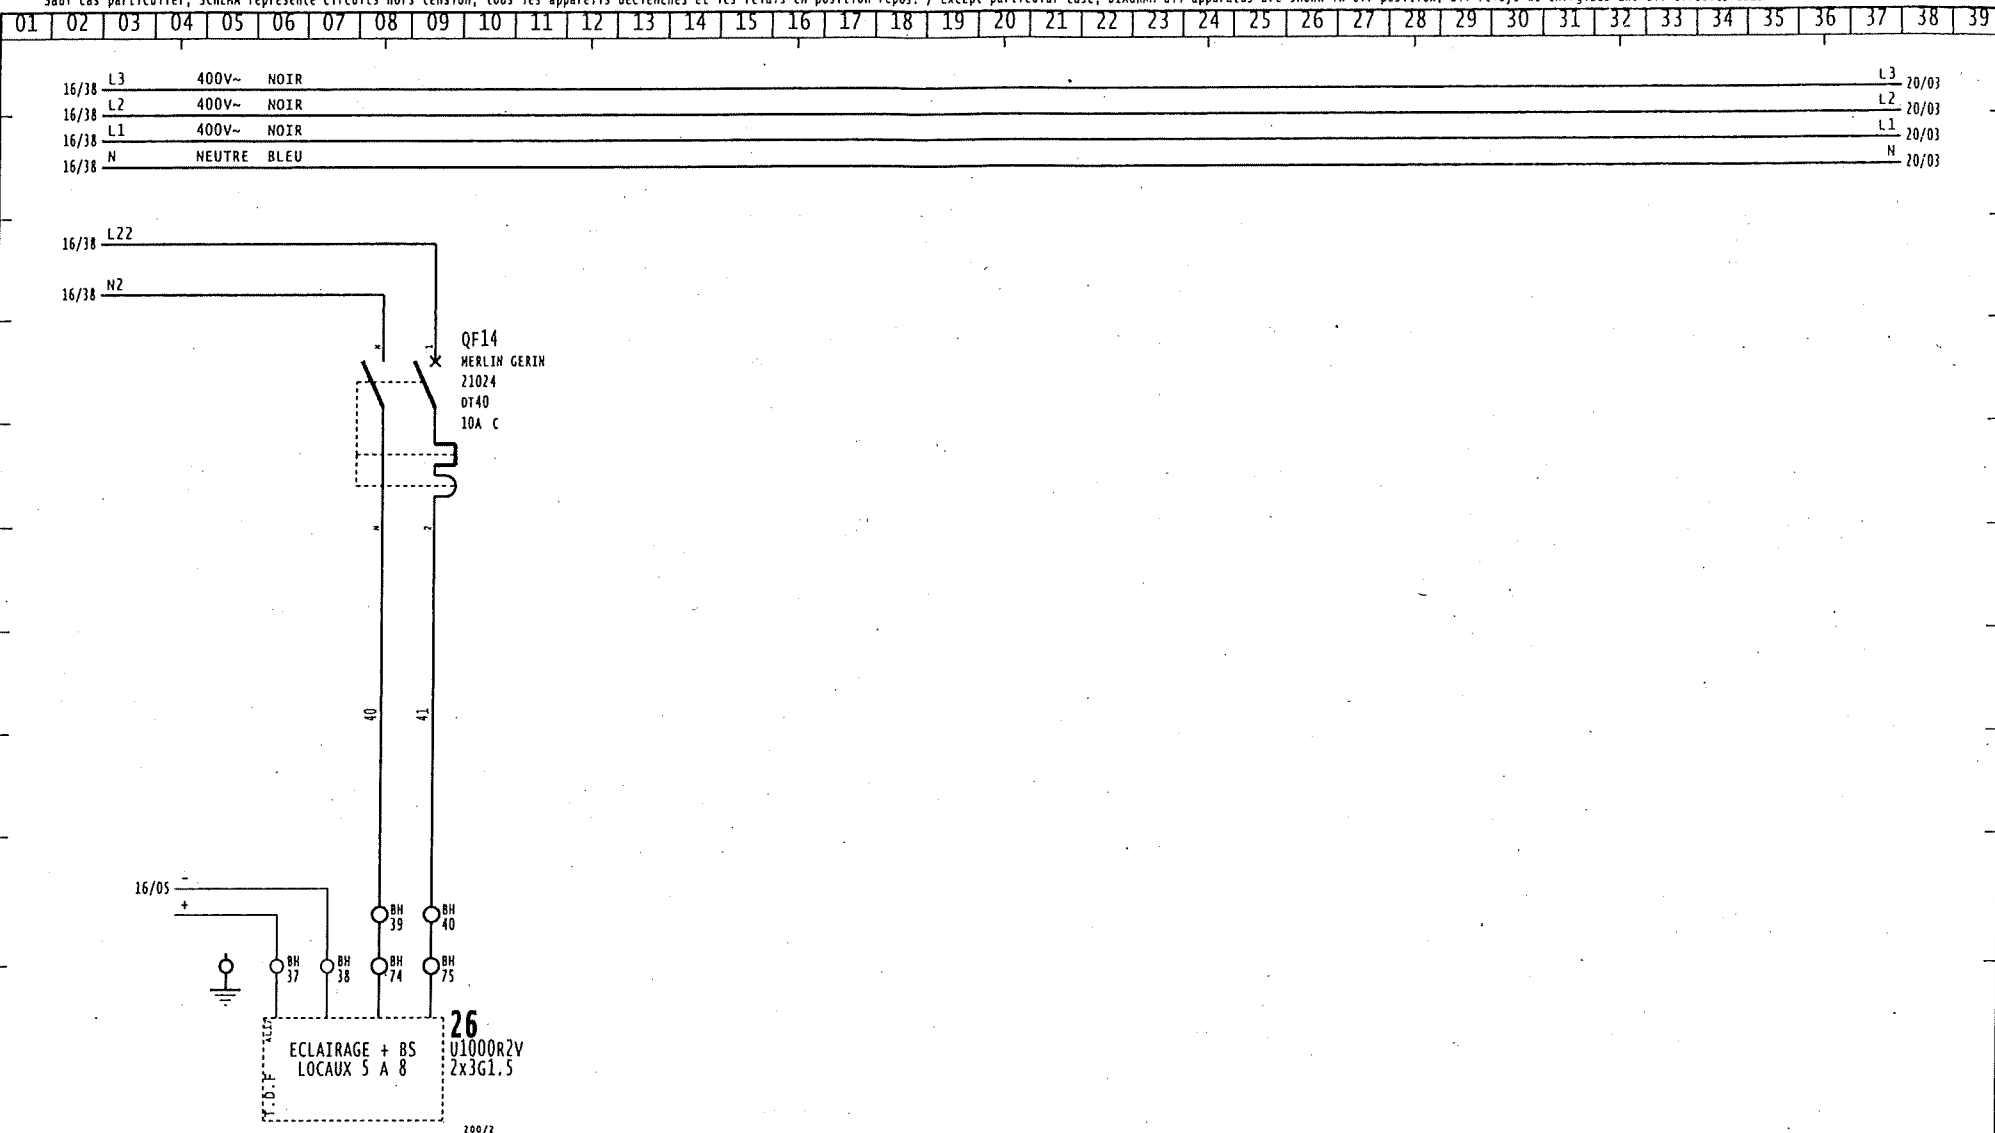

FOLIO
17



PRODUCTIQUE &
SOLUTIONS INDUSTRIELLES

QUARTIER WILTZ

INDICE
A

DATE
15/04/09

VISA
O.S

ECLAIRAGE

No COMMANDE : 26381

No PLAN : A01


COMMENTAIRE

FOLIO PRECEDENT: 16

FOLIO SUIVANT: 20

Le present document est la propriete exclusive de la societe OET. Rien a titre confidentiel, il ne peut etre communique a des tiers, ni utilise ou reproduit qu'en stricte conformite d'autorisations prealables.
This document is the sole property of OET company. It is submitted on a confidential basis and may not be passed on the third parties, used or reproduced except in exact accordance with prior permission.

Sauf cas particulier, SCHEMA represente circuits hors tension, tous les appareils declenches et les relais en position repos. / Except particular case, DIAGRAM all apparatus are shown in off position, all relays de-energized and all circuits dead.

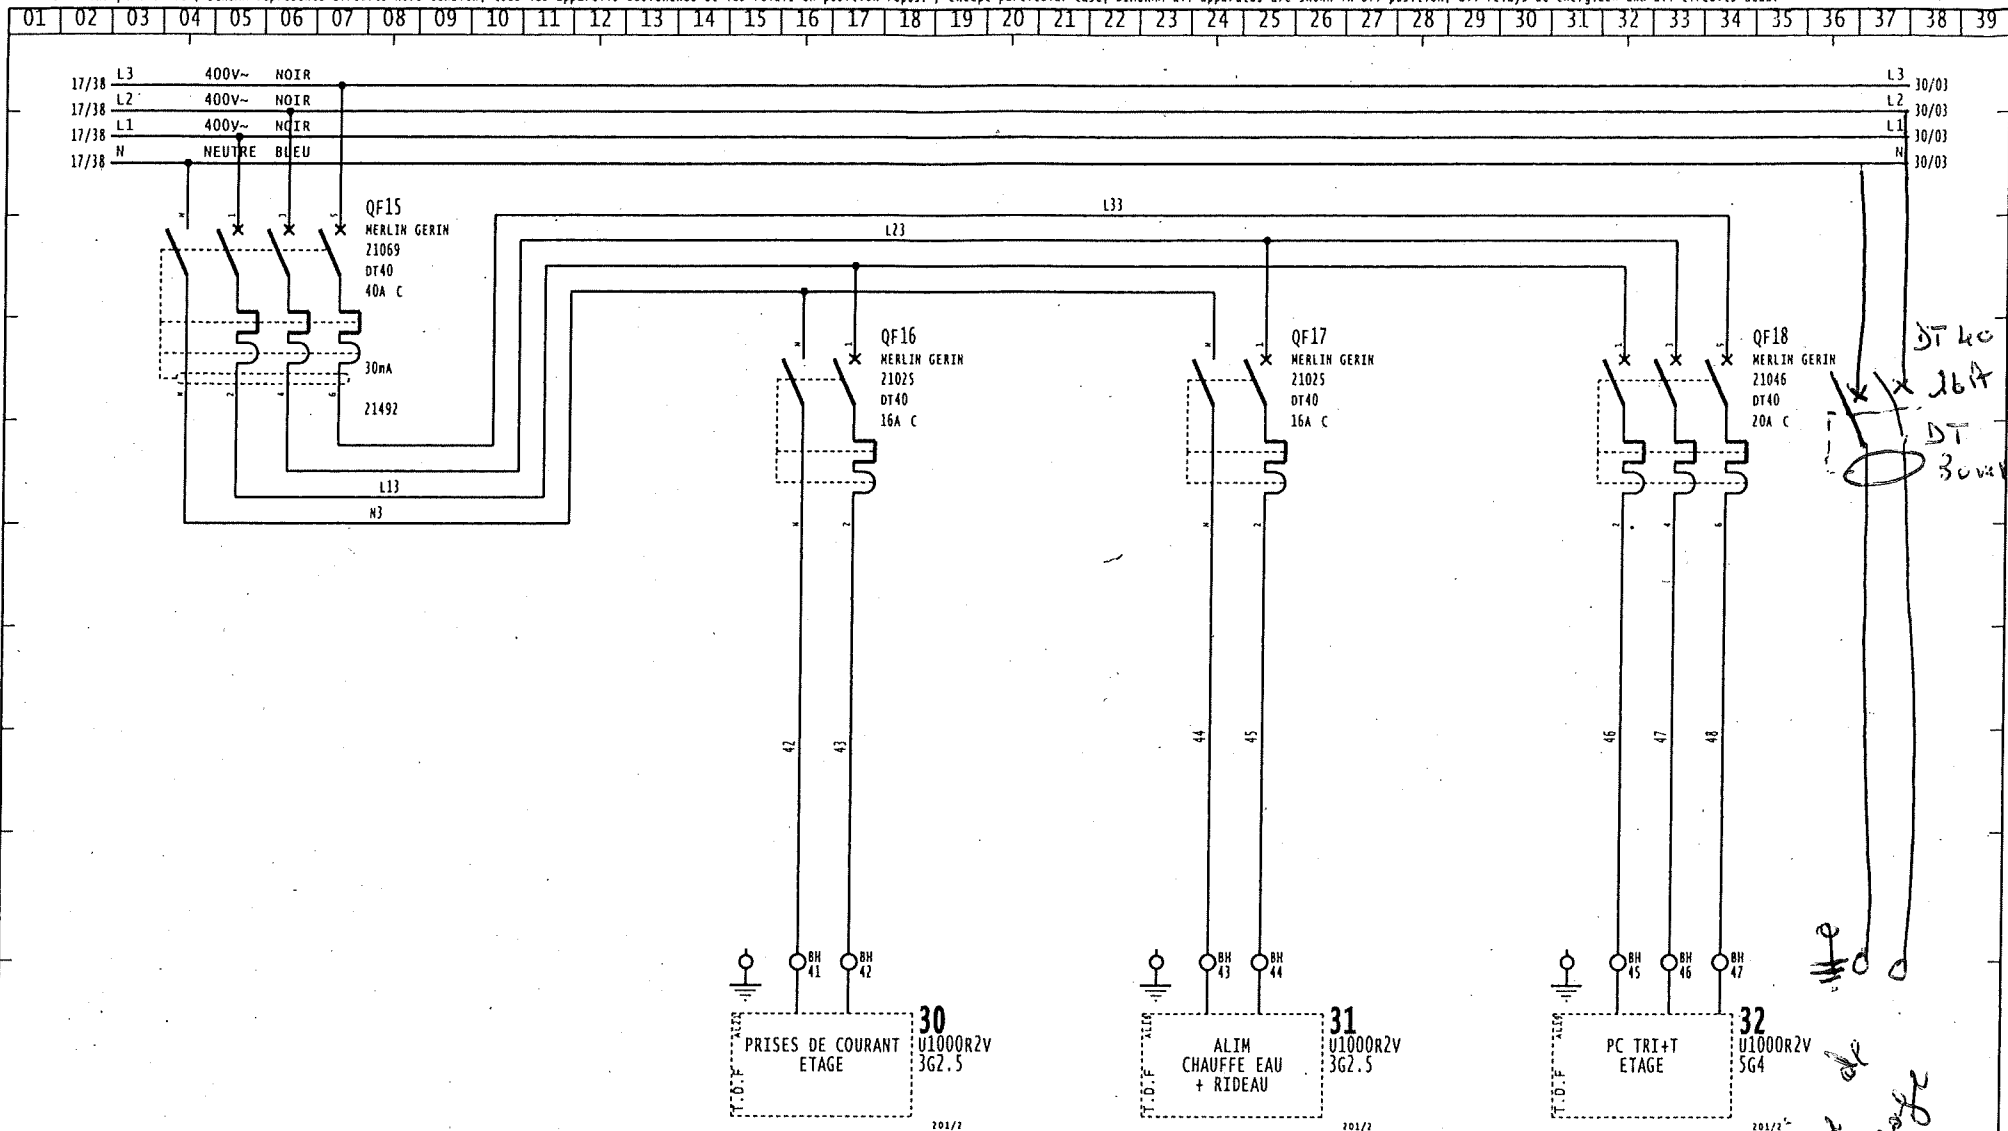

PRODUCTIQUE &
SOLUTIONS INDUSTRIELLES

QUARTIER WILTZ


FOLIO PRECEDENT: 17

FOLIO SUIVANT: 30

FOLIO
20

Le present document est la propriete exclusive de la societe OET. Remis a titre confidentiel, il ne peut etre communique a des tiers, ni utilise ou reproduit qu'en stricte conformite d'autorisations prealables.
This document is the sole property of OET company. It is submitted on a confidential basis and may not be passed on the third parties, used or reproduced except in exact accordance with prior permission.

Sauf cas particulier, SCHEMA represente circuits hors tension, tous les appareils declenches et les relais en position repos. / Except particular case, DIAGRAM all apparatus are shown in off position, all relays de-energized and all circuits dead.

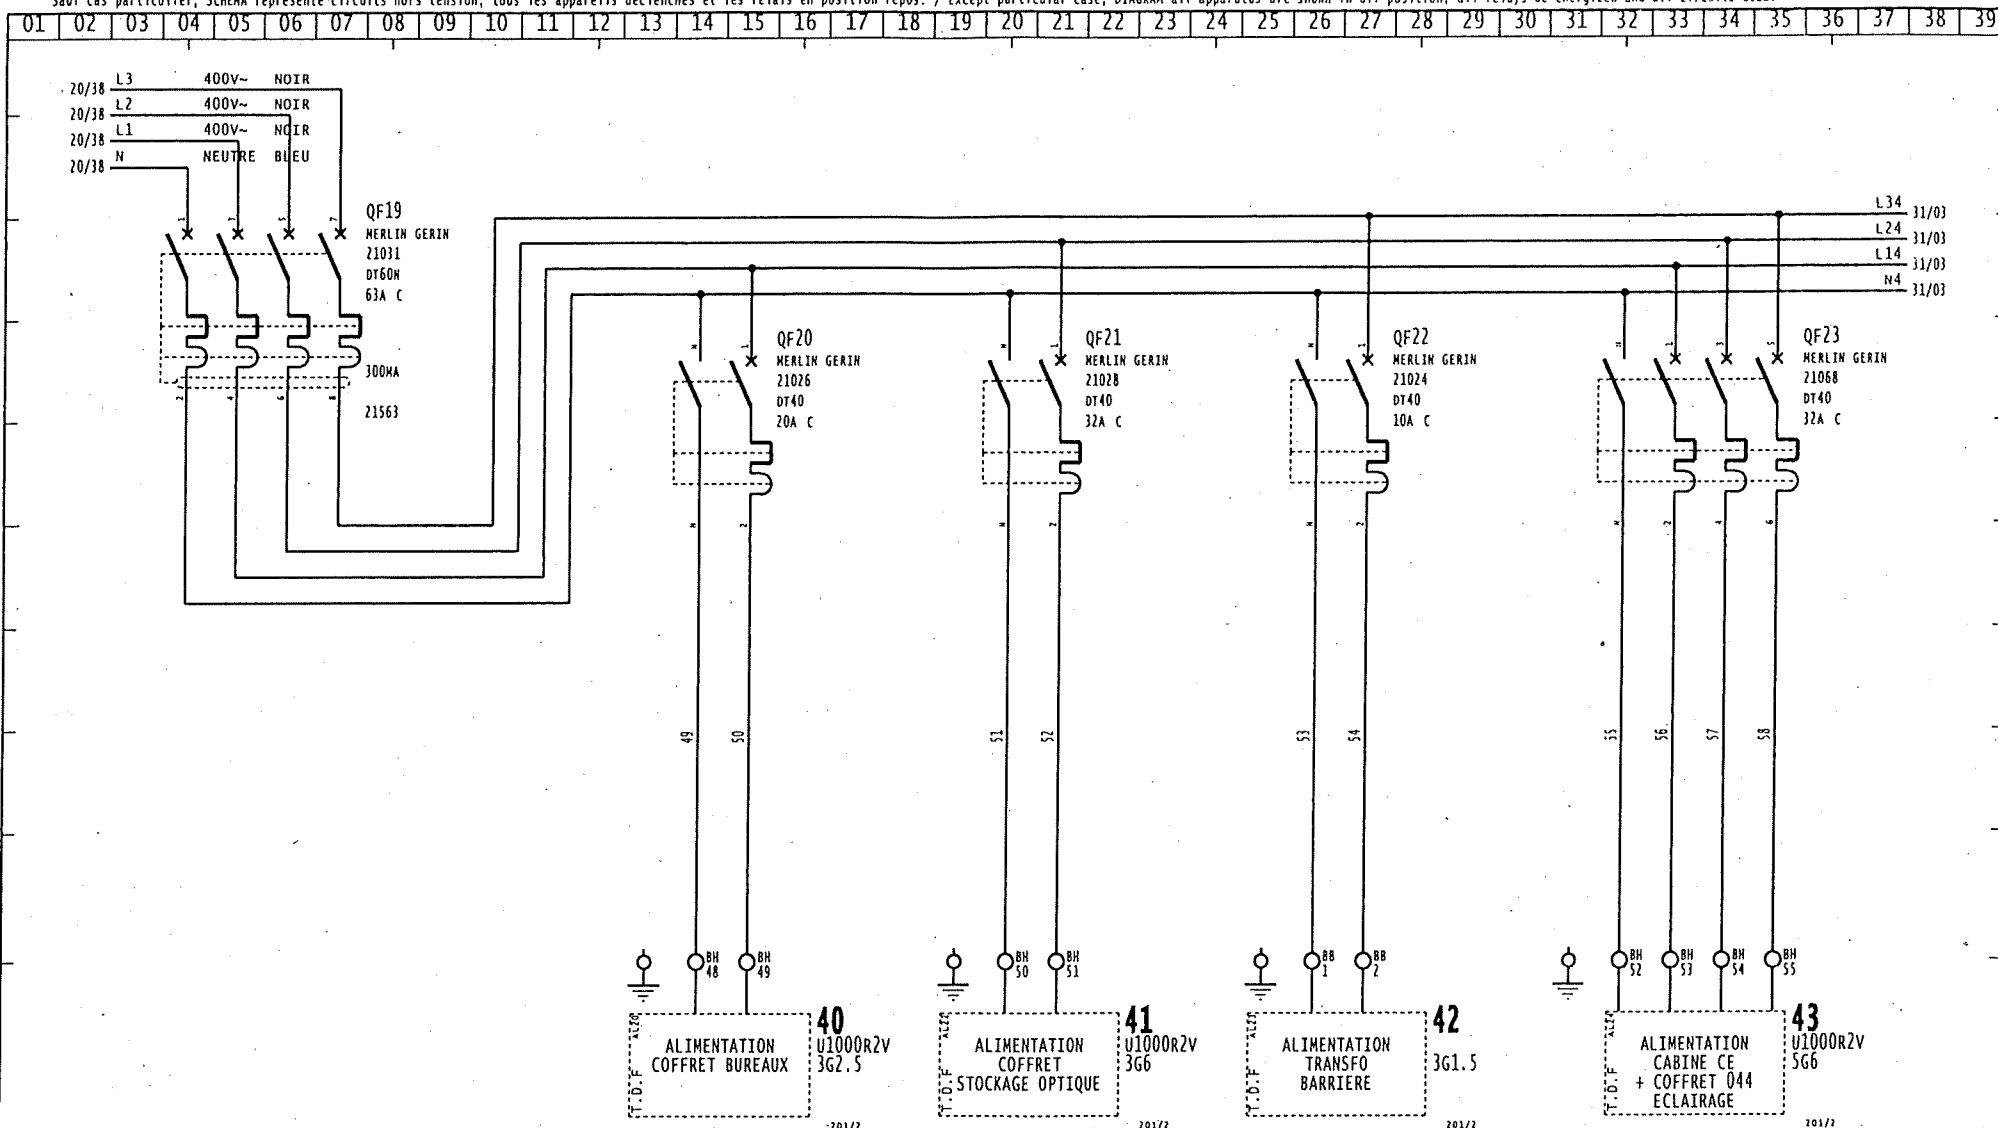

PRODUCTIQUE &
SOLUTIONS INDUSTRIELLES

QUARTIER WILTZ

INDICE	DATE	VISA
A	15/04/09	O.S
COMMENTAIRE		

DISTRIBUTION

NO COMMANDE : 26381

NO PLAN : A01


FOLIO PRECEDENT: 20

FOLIO SUIVANT: 31

FOLIO
30

Le présent document est la propriété exclusive de la société OET. Rien n'est communiqué à des tiers, ni utilisé ou reproduit qu'en stricte conformité d'autorisations préalables.
This document is the sole property of OET company. It is submitted on a confidential basis and may not be passed on the third parties, used or reproduced except in exact accordance with prior permission.

Sauf cas particulier, SCHEMA represente circuits hors tension, tous les appareils déclenchés et les relais en position repos. / Except particular case, DIAGRAM all apparatus are shown in off position, all relays de-energized and all circuits dead.

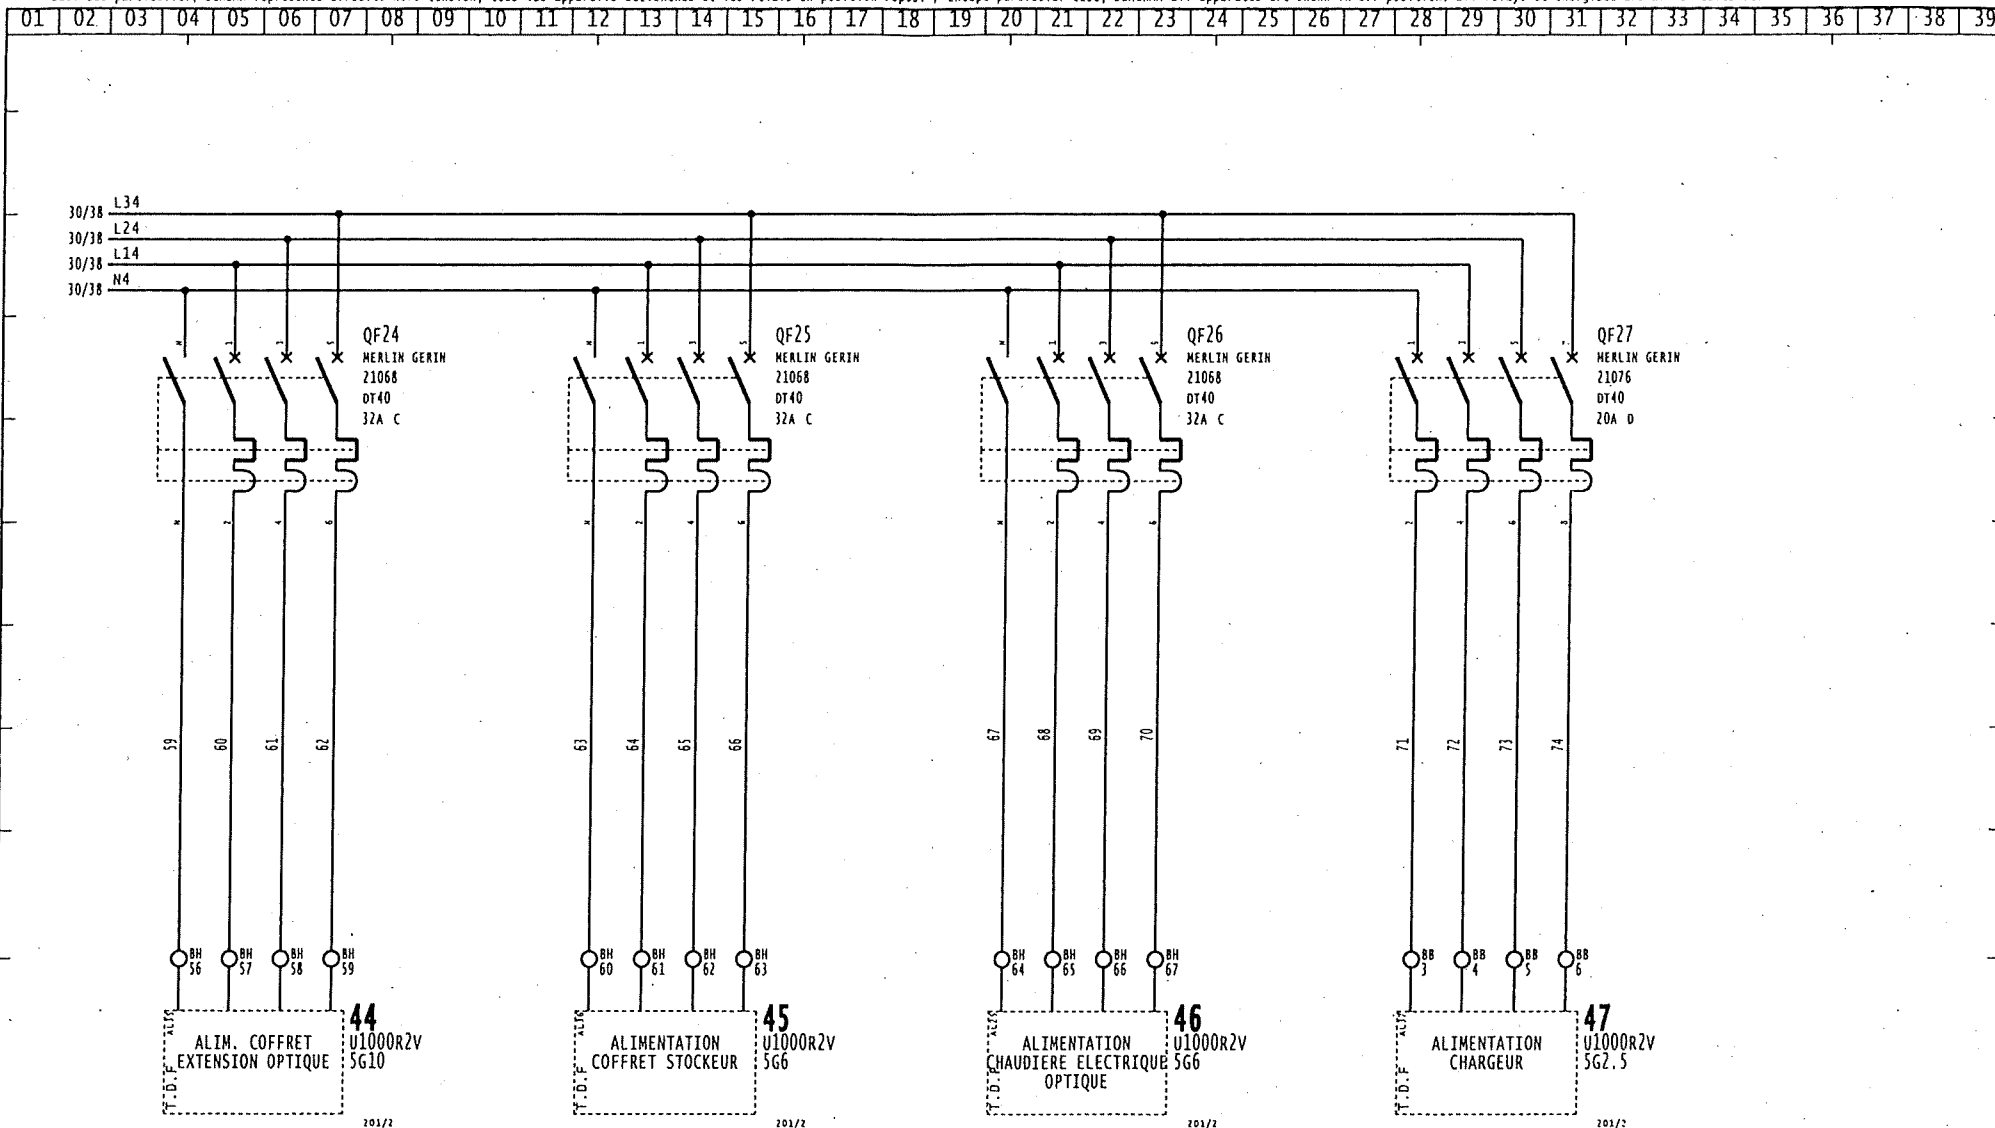

PRODUCTIQUE &
SOLUTIONS INDUSTRIELLES

QUARTIER WILTZ

INDICE	DATE	VISA
A	15/04/09	O.S
COMMENTAIRE		

DISTRIBUTION

No COMMANDE : 26381

No PLAN : A01

FOLIO SUIVANT: 100

FOLIO PRECEDENT: 30

FOLIO
31

Le present document est la propriete exclusive de la societe OET. Remis a titre confidentiel, il ne peut etre communique a des tiers, ni utilise ou reproduit qu'en stricte conformite d'autorisations prealables.
This document is the sole property of OET company. It is submitted on a confidential basis and may not be passed on the third parties, used or reproduced except in exact accordance with prior permission.

Sauf cas particulier, SCHEMA represente circuits hors tension, tous les appareils declenches et les relais en position repos. / Except particular case, DIAGRAM all apparatus are shown in off position, all relays de-energized and all circuits dead.

01 02 03 04 05 06 07 08 09 10 11 12 13 14 15 16 17 18 19 20 21 22 23 24 25 26 27 28 29 30 31 32 33 34 35 36 37 38 39

BORNIER: BB	
1	30/26
2	30/27
3	31/28
4	31/29
5	31/30
6	31/31

53
54
71
72
73
74



PRODUCTIQUE &
SOLUTIONS INDUSTRIELLES

QUARTIER WILTZ

INDICE	DATE	VISA
A	15/04/09	O.S
COMMENTAIRE		

BORNIER BB

No COMMANDE : 26381

No PLAN : A01

FOLIO
100

FOLIO PRECEDENT: 100



PRODUCTIQUE &
SOLUTIONS INDUSTRIELLES

QUARTIER WILTZ

INDICE

A

DATE

15/04/09

VISA

O.S

COMMENTAIRE

BORNIER BH

NO COMMANDE : 26381

NO PLAN : A01

FOLIO SUIVANT: 106

BORNIER: BH

4	1	10/20
5	2	10/21
1	3	10/26
6	4	10/27
+	5	13/4
-	6	13/5
14	7	13/6
15	8	13/7
12	9	13/12
10	10	13/13
14	11	13/19
16	12	13/20
13	13	13/26
10	14	13/27
17	15	13/32
19	16	13/33
20	17	14/8
21	18	14/9
22	19	14/16
23	20	14/17
24	21	14/18
25	22	14/19
26	23	15/16
27	24	15/17
+	25	16/4
-	26	16/5
34	27	16/6
35	28	16/7
32	29	16/12
30	30	16/13
34	31	16/19
36	32	16/20
33	33	16/26
30	34	16/27
37	35	16/32
39	36	16/33
+	37	17/6
-	38	17/7
40	39	17/8
41	40	17/9
42	41	20/16
43	42	20/17
44	43	20/24
45	44	20/25
46	45	20/32
47	46	20/33
48	47	20/34
49	48	30/14
50	49	30/15
51	50	30/20
52	51	30/21
55	52	30/32
56	53	30/33
57	54	30/34
58	55	30/35
59	56	31/4
60	57	31/5
61	58	31/6
62	59	31/7
63	60	31/12
64	61	31/13
65	62	31/14
66	63	31/15
67	64	31/20
68	65	31/21
69	66	31/22
70	67	31/23
22	68	14/16
23	69	14/17
24	70	14/18
25	71	14/19
4	72	10/20

Sauf cas particulier, SCHEMA represente circuits hors tension, tous les appareils declenches et les relais en position repos. / Except particular case, DIAGRAM all apparatus are shown in off position, all relays de-energized and all circuits dead.

FOLIO
105

Le present document est la propriete exclusive de la societe OET. Rien a titre confidentiel, il ne peut etre communique a des tiers, ni utilise ou reproduit ou en strictre conformite d'autorisations prealables.
This document is the sole property of OET company. It is submitted on a confidential basis and may not be passed on the third parties, used or reproduced except in exact accordance with prior permission.

Sauf cas particulier, SCHEMA represente circuits hors tension, tous les appareils declenches et les relais en position repos. / Except particular case, DIAGRAM all apparatus are shown in off position, all relays de-energized and all circuits dead.

01	02	03	04	05	06	07	08	09	10	11	12	13	14	15	16	17	18	19	20	21	22	23	24	25	26	27	28	29	30	31	32	33	34	35	36	37	38	39
----	----	

BORNIER: BH	
5	73
40	74
41	75

PRODUCTIQUE &
SOLUTIONS INDUSTRIELLES

QUARTIER WILTZ

INDICE	DATE	VISA
A	15/04/09	O.S
COMMENTAIRE		

No COMMANDE : 26381

No PLAN : A01

Le présent document est la propriété exclusive de la société OET. Révis à titre confidentiel, il ne peut être communiqué à des tiers, ni utilisé ou reproduit qu'en stricte conformité d'autorisations préalables.
This document is the sole property of OET company. It is submitted on a confidential basis and may not be passed on the third parties, used or reproduced except in exact accordance with prior permission.

Sauf cas particulier, SCHEMA represente circuits hors tension, tous les appareils déclenchés et les relais en position repos. / Except particular case, DIAGRAM all apparatus are shown in off position, all relays de-energized and all circuits dead.

CABLE	NOM	ORIGINE	DESTINATION	FOLIO	P=	I=	LONG.	TYPE	CABLE AME	PE-BL	OBSERVATION
AL1 E	1		ALIMENTATION PRINCIPALE BAT 044 (2258/P02/F3)	10/6		125A		U1000R12N	4x50	CU NU 29/PE	
AL3 E	10		BP ECLAIRAGE RONDE	10/19				U1000R2V	2x3G2.5		
AL2 E	11		ECLAIRAGE RONDE	10/25				U1000R2V	3G4		
AL4 E	12		ECLAIRAGE MAGASIN TRAVEE 1-4 DE SECURITE	13/4				U1000R2V	2x5G2.5		
AL5 E	13		BP MAGASIN TRAVEE 1-4	13/11				U1000R2V	3G2.5		
AL6 E	14		ECLAIRAGE MAGASIN TRAVEE 1-4	13/18				U1000R2V	3G2.5		
AL7 E	15		BP MAGASIN TRAVEE 1-4	13/25				U1000R2V	3G2.5		
AL8 E	16		ECLAIRAGE MAGASIN TRAVEE 1-4	13/31				U1000R2V	3G2.5		
AL9 E	17		ECLAIRAGE MAGASIN SANITAIRE RDC	14/7				U1000R2V	3G2.5		
AL10 E	18		ECLAIRAGE PLATEFORME	14/16				U1000R2V	5G6		
AL11 E	20		ALIM COUP DE POING SALLE GE	15/15				U1000R2V	3G1.5		
AL12 E	21		ECLAIRAGE DE SECURITE MAGASIN TRAVEE 1-3 (NON RACCORDER)	16/4				U1000R2V	2x5G2.5		
AL13 E	22		BP MAGASIN TRAVEE 1-3	16/11				U1000R2V	3G2.5		
AL14 E	23		ECLAIRAGE MAGASIN TRAVEE 1-3	16/18				U1000R2V	3G2.5		
AL15 E	24		BP MAGASIN TRAVEE 1-3 (NON RACCORDER)	16/25				U1000R2V	3G2.5		
AL16 E	25		ECLAIRAGE MAGASIN TRAVEE 1-3 (NON RACCORDER)	16/31				U1000R2V	3G2.5		
AL17 E	26		ECLAIRAGE + BS LOCAUX 5 A 8	17/6				U1000R2V	2x3G1.5		

FOLIO
200



PRODUCTIQUE &
SOLUTIONS INDUSTRIELLES

QUARTIER WILTZ

INDICE
A

DATE
15/04/09

VISA
O.S

COMMENTAIRE

LISTE DES CABLES

No COMMANDE : 26381

No PLAN : A01

FOLIO PRECEDENT: 106

FOLIO SUIVANT: 201

Le présent document est la propriété exclusive de la société OET. Il ne peut être communiqué à des tiers, ni utilisé ou reproduit qu'en stricte conformité d'autorisations préalables. This document is the sole property of OET company. It is submitted on a confidential basis and may not be passed on the third parties, used or reproduced except in exact accordance with prior permission.

Sauf cas particulier, SCHEMA represente circuits hors tension, tous les appareils declenches et les relais en position repos. / Except particular case, DIAGRAM all apparatus are shown in off position, all relays de-energized and all circuits dead.

[illegible]

FOLIO
201



PRODUCTIQUE &
SOLUTIONS INDUSTRIELLES

QUARTIER WILTZ

INDICE.
A

DATE
5/04/0

VISA
 0.5

COMMENTAIRE

LISTE DES CABLES

No. COMMANDE : 26381

NO PLAN : A01

FOLIO PRECEDENT: 200

FOLIO SUIVANT:

SOMMAIREFOLIOS

REZ DE CHAUSSEE TD SECONDAIRE

F_001 à F_003

MODIFICATIONS

DATE

ETUDIE PAR

REALISE PAR

QUALICONSULT
EXPLOITATIONNOMBRE
DE
PAGES

4

DESIGNATION

N°G2D 350 04 700 1F POSTE HT/BT P1 BAT 42 /
Bâtiment 044
35170 BRUZ

Ce schéma a été généré automatiquement à partir des données du rapport de vérification réglementaire suivant :
Référence : CDT-154-0-1 - Indice : 1.
Document émis par la société Qualiconsult Exploitation.

DOSSIER REALISE AVEC LE LOGICIEL Pack'Elec

QUALICONSULT
EXPLOITATION

DESSINE PAR

VERIFIE PAR

DATE


09/10/2013

N°G2D 350 04 700 1F POSTE HT/BT P1 BAT 42 /
Bâtiment 044
BATIMENT 44REZ DE CHAUSSEE
HANGAR
TD SECONDAIRE

1 / 4

D_001

INDICE GENERAL:

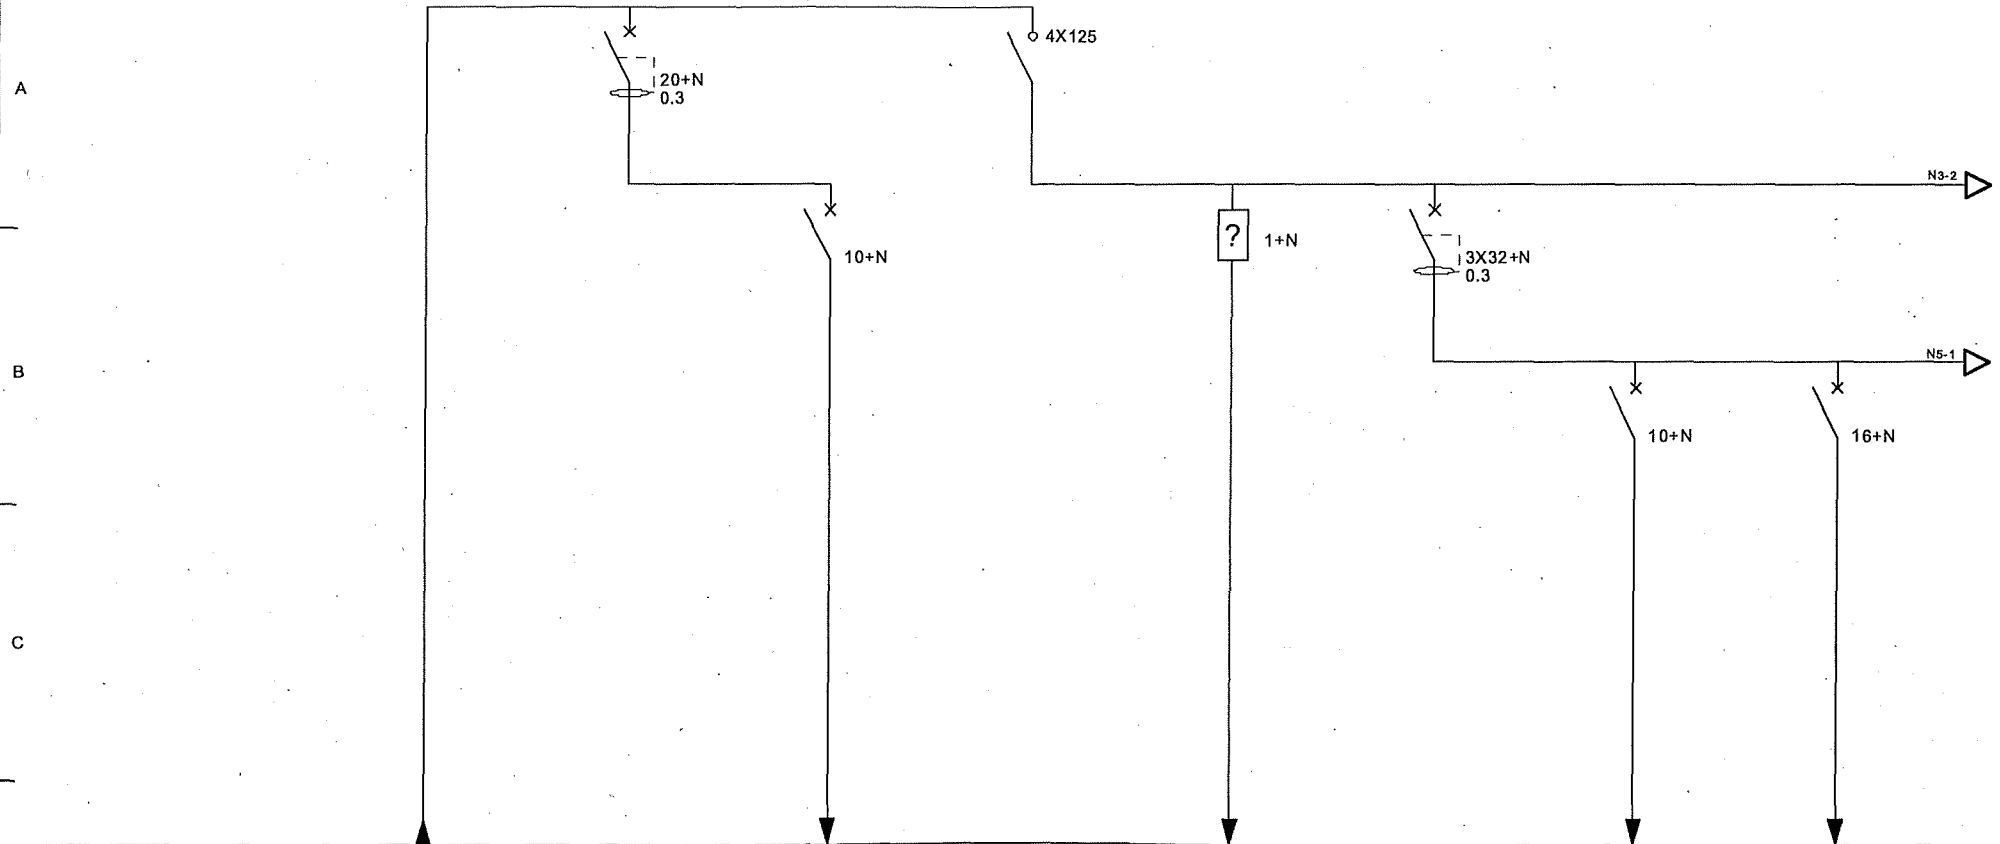

CIRCUIT	DESIGNATION	Alimentation	ECLAIRAGE RONDE	ECLAIRAGE RONDE	INTER GENERAL	PRESENCE TENSION	GENERAL ECLAIRAGE	2 CIRCUITS 10A	2 CIRCUITS 16A
	TYPE		DC	DC	I	FUGL	DC	DC	DC
Prot.	CALIBRE + Diff (A)		$20+N/0.3$	$10+N$	$4X125$	$1+N$	$3X32+N/0.3$	$10+N$	$16+N$
CABLE	TYPE		INTERNE	R2V	INTERNE	R2V	INTERNE	R2V	R2V
	SECTION (mm²)			3G2.5		3G1.5		3G1.5	3G2.5
E									

QUALICONSULT
EXPLOITATION

DESSINE PAR

VERIFIE PAR

DATE

09/10/2013

N°G2D 350 04 700 1F POSTE HT/BT P1 BAT 42 /
Bâtiment 044
BATIMENT 44

REZ DE CHAUSSEE
HANGAR
TD SECONDAIRE

2 / 4
F_001

02 04 06 08 10 12 14 16 18 20 22 24 26 28 30 32 34 36 38


A

B

C

D

E

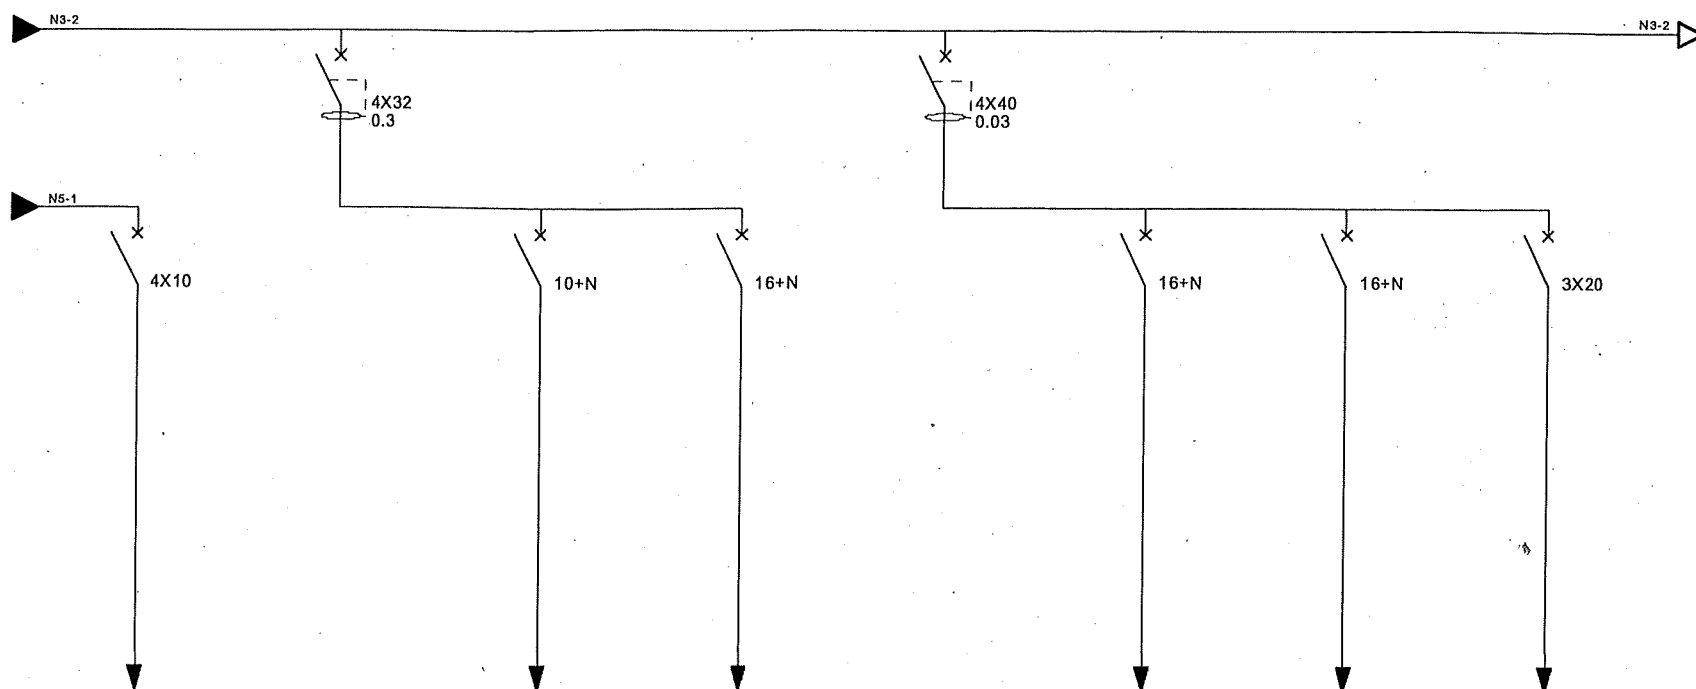

CIRCUIT	DESIGNATION	PLATEFORME	GENERAL ECLAIRAGE 2	3 CIRCUITS 10A	2 CIRCUITS 16A	GENERAL PC	2 CIRCUITS 1PC	Chauffe eau	PC TRI
	TYPE	DC	DC	DC	DC	DC	DC	DC	DC
Prot.	CALIBRE + Diff (A)	4X10	4X32/0.3	10+N	16+N	4X40/0.03	16+N	16+N	3X20
CABLE	TYPE	R2V	INTERNE	R2V	R2V	INTERNE	R2V	R2V	R2V
	SECTION (mm²)	5G1.5		3G1.5	3G2.5		3G2.5	3G2.5	5G4
CABLE									



QUALICONSULT
EXPLOITATION

DESSINE PAR

VERIFIE PAR

DATE

09/10/2013


N°G2D 350 04 700 1F POSTE HT/BT P1 BAT 42 /
Bâtiment 044
BATIMENT 44

REZ DE CHAUSSEE
HANGAR
TD SECONDAIRE


3 / 4
F_002

02 04 06 08 10 12 14 16 18 20 22 24 26 28 30 32 34 36 38

A

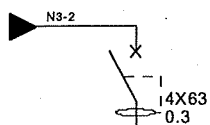

B

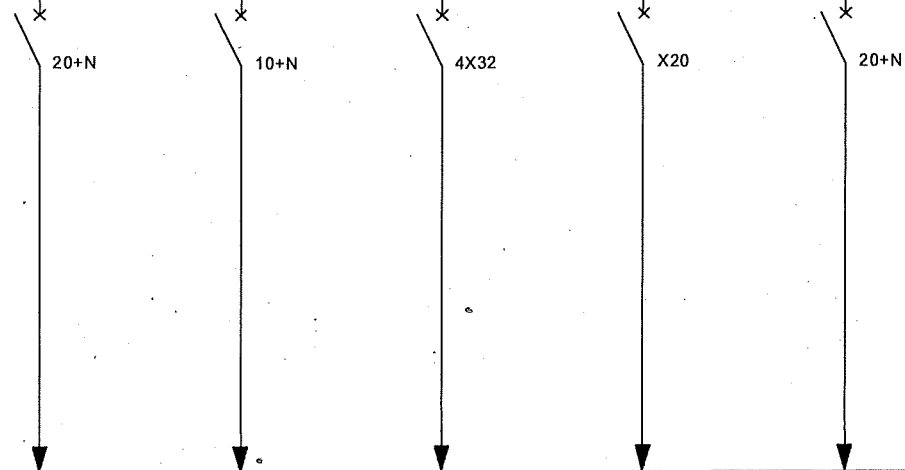

C

D

E

CIRCUIT	DESIGNATION	GENERAL DISTRI	COFFRET BUREAU	TRANSFO BARRIERE	4 CIRCUITS 32A	CHARGEUR	COFFRET STOCKAGE OPTIQUE		
	TYPE	DC	DC	DC	DC	DC	DC		
Prot.	CALIBRE + Diff (A)	4X63/0.3	20+N	10+N	4X32	X20	20+N		
CABLE	TYPE	INTERNE	R2V	R2V	R2V	R2V	R2V		
	SECTION (mm²)		3G2.5	3G1.5	5G8	5G2.5	3G2.5		



DESSINE PAR
VERIFIE PAR
DATE

09/10/2013

N°G2D 350 04 700 1F POSTE HT/BT P1 BAT 42 /
Bâtiment 044
BATIMENT 44

REZ DE CHAUSSEE
HANGAR
TD SECONDAIRE

4 / 4
F_003