

Ouvrage béton


Enrochement bétonné

Berges en enrochement libre

Carapace en enrochement Libre

Radier en enrochement bétonné

Radier en enrochement libre

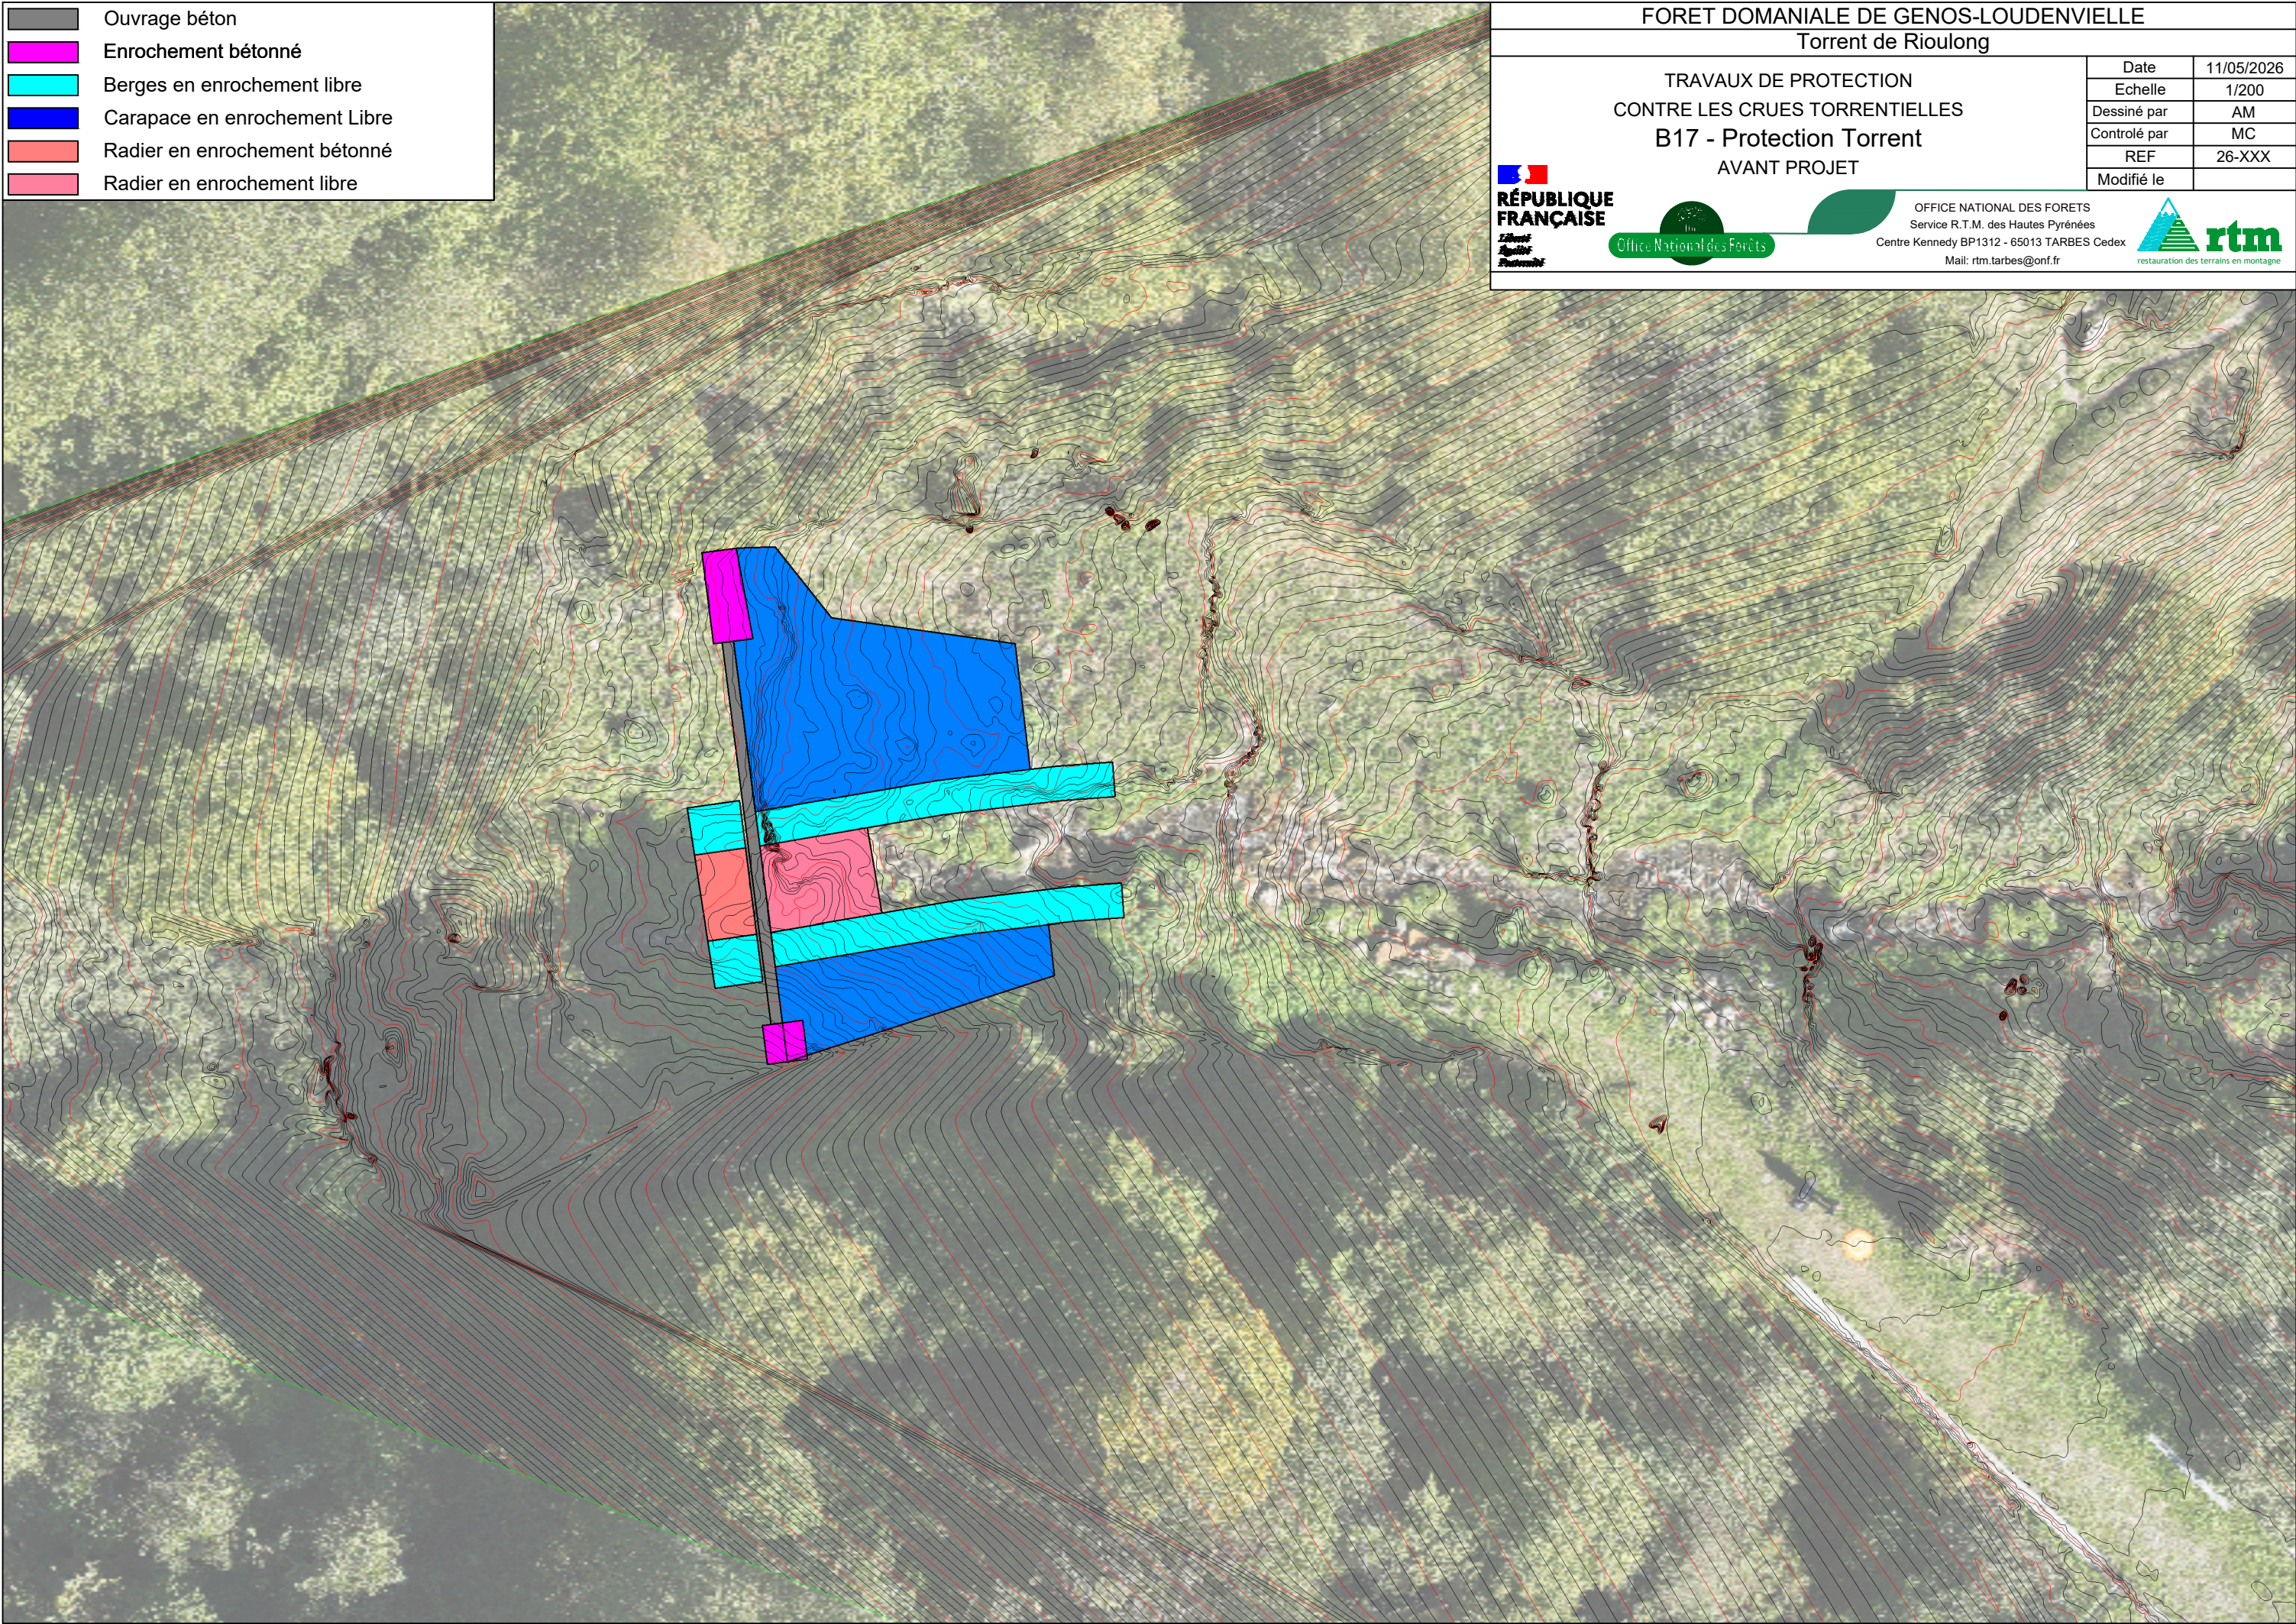

FORET DOMANIALE DE GENOS-LOUDENVIELLE

Torrent de Rioulong

TRAVAUX DE PROTECTION
CONTRE LES CRUES TORRENTIELLES
B17 - Protection Torrent
AVANT PROJET

RÉPUBLIQUE
FRANÇAISE

Liberté
Égalité
Fraternité

Office National des Forêts

OFFICE NATIONAL DES FORÊTS
Service R.T.M. des Hautes Pyrénées
Centre Kennedy BP1312 - 65013 TARBES Cedex
Mail: rtm.tarbes@onf.fr

rtm

restauration des terrains en montagne

Date	11/05/2026
Echelle	1/200
Dessiné par	AM
Contrôlé par	MC
REF	26-XXX
Modifié le	