


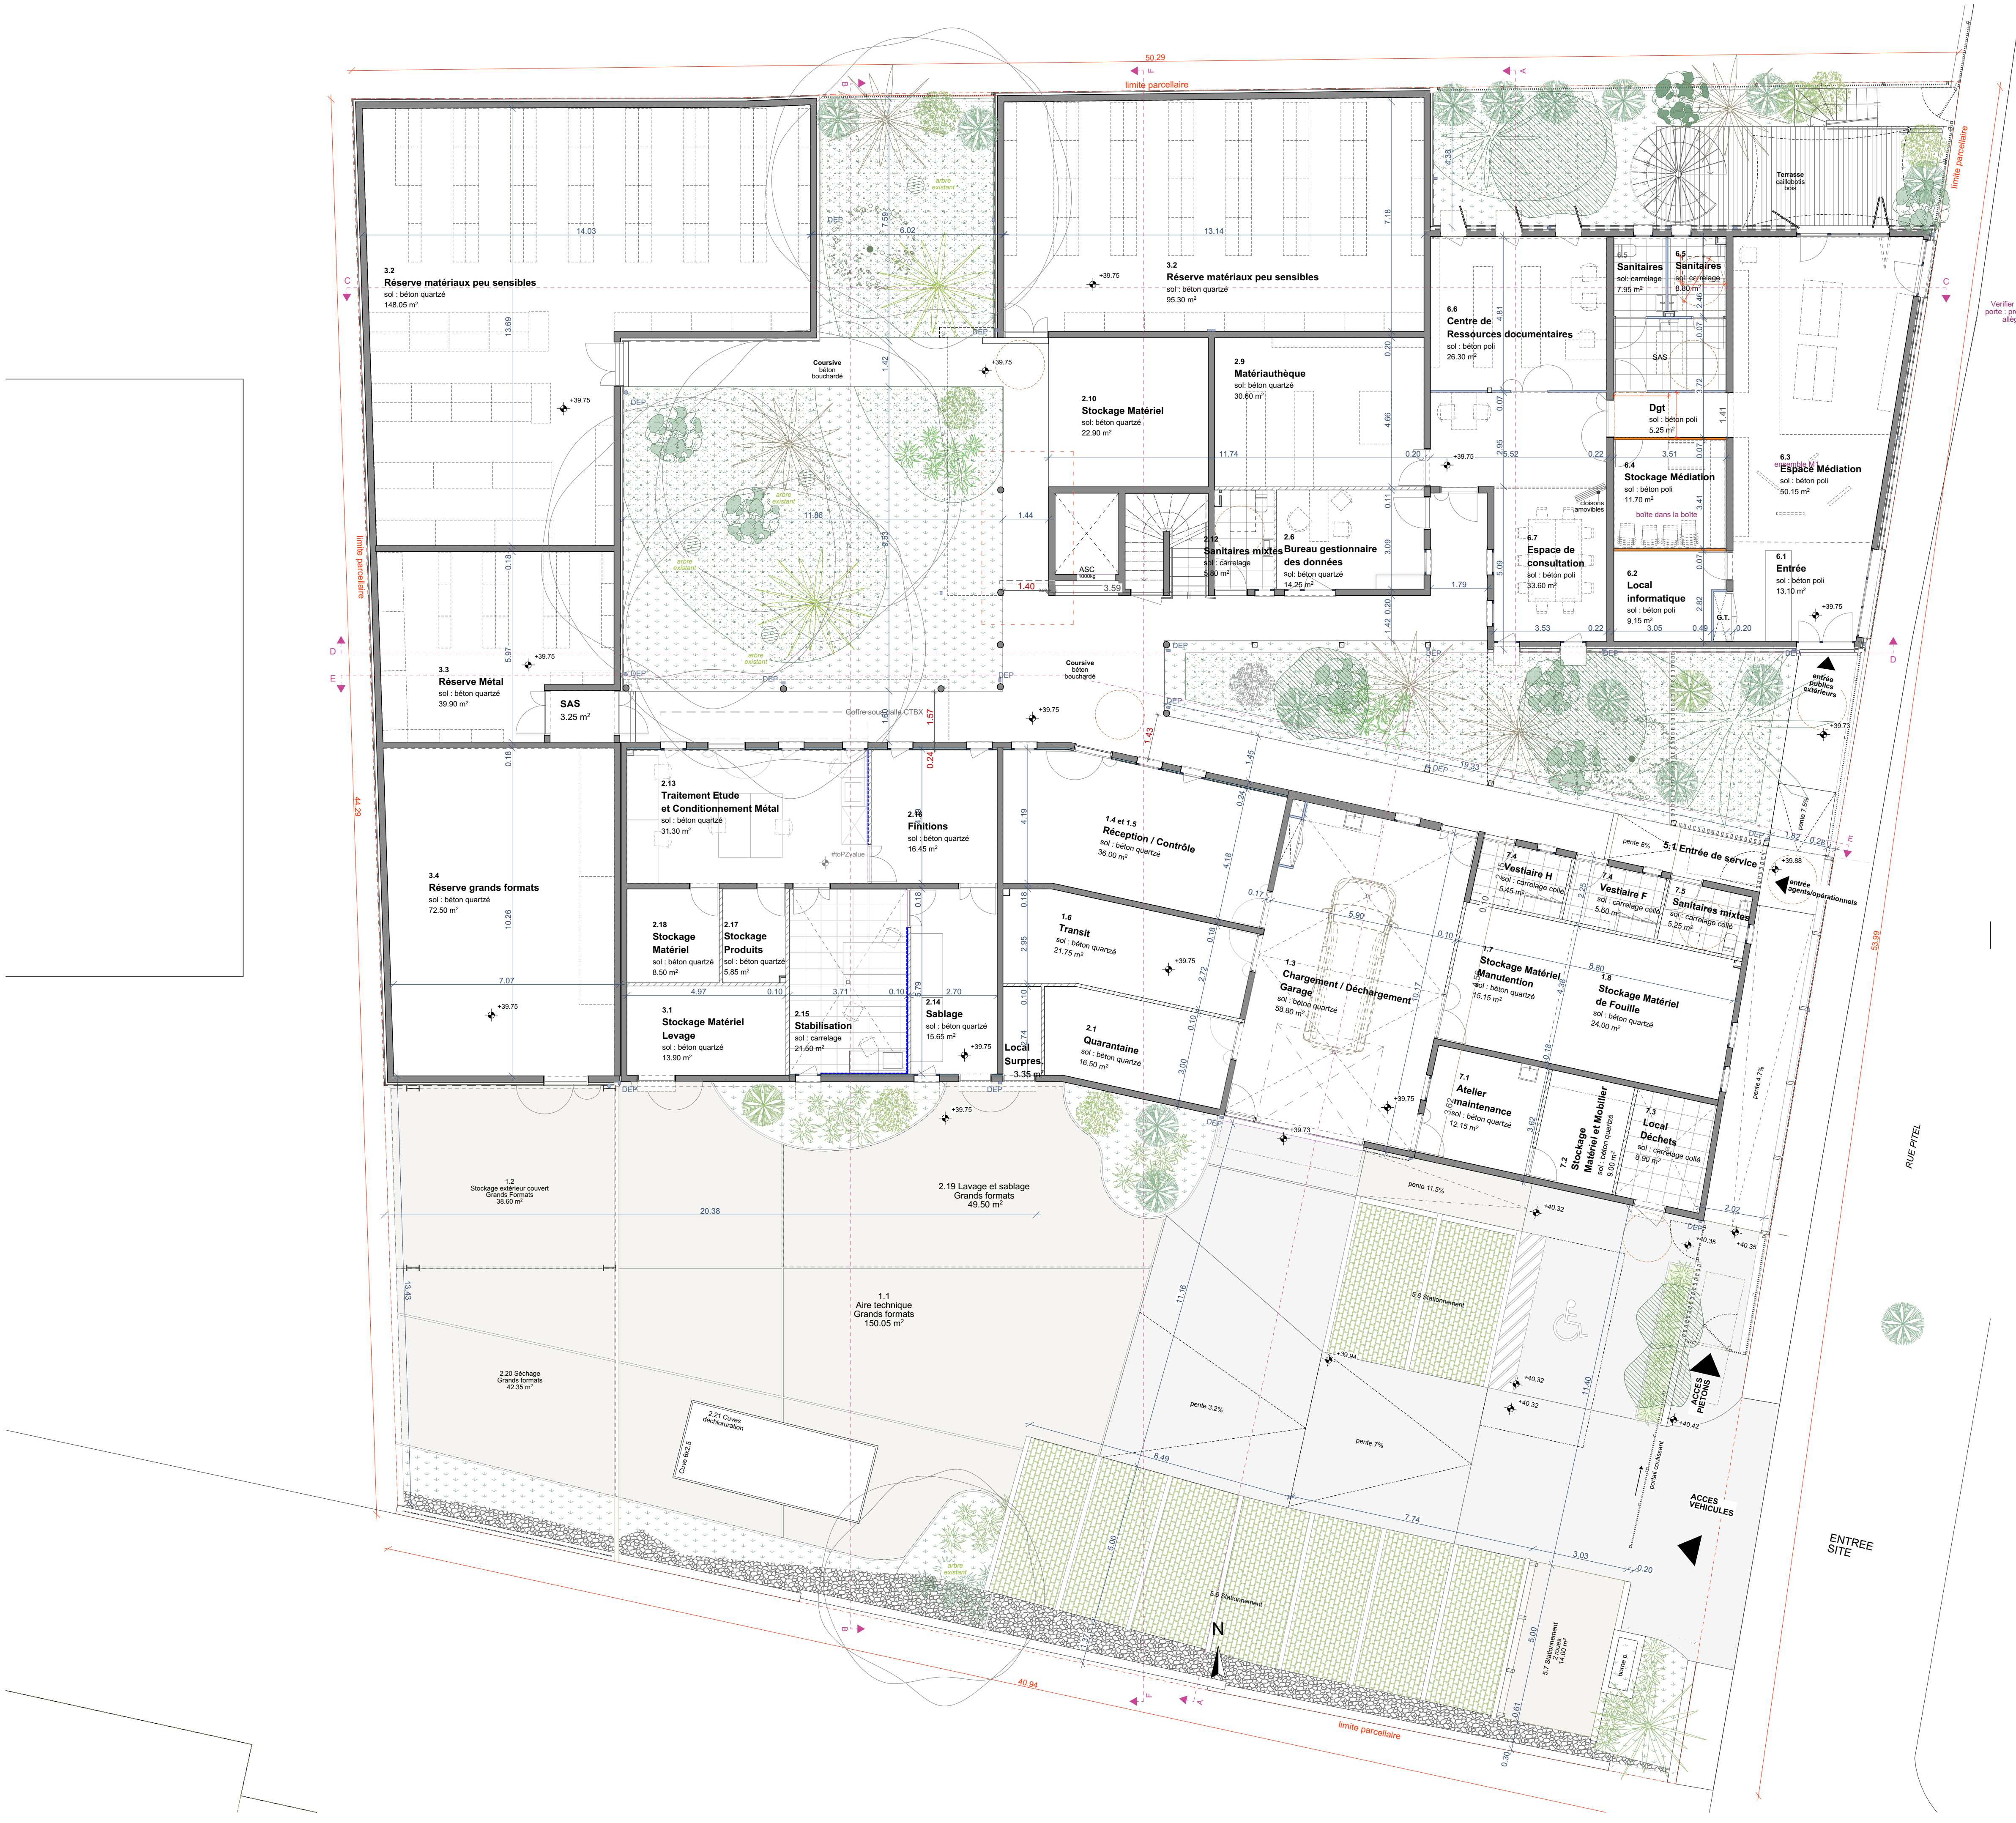

DEPARTEMENT DE LA REUNION
COMMUNE DE Saint Denis

DESIGNATION DU PROJET	DESIGNATION DE LA PRESENTATION	
CCE La Réunion Centre de Conservation et d'Etude	MARCHE	
N°:	01.2	Plan: RDC Général
Echelle(s):	1:100	
N° affaire	Date: 2026-05-27	



MAITRISE D'OUVRAGE Direction des Affaires Culturelles de La Réunion	23 rue Labourdonnaix 97404 Saint-Denis T: 0262 41 99 49 virginie.motte@culture.gouv.fr	DAC de La Réunion PRÉFET DE LA RÉGION REUNION
ARCHITECTE Neo Architectes	74 Ter A Route du Trou d'eau 97434 La Saline T: 0262 71 14 51 - F: 0262 71 14 53 vincent.demenitiere@neo-archi.fr	neoarchitectes
BE FLUIDES / STRUCTURE / VRD / QE Intégrale Ingénierie	4bis, rue Fond Générèse - Village de l'Éperon 97435 Saint Gilles Les Hauts T: 0262 24 59 63 bet@integrale.re	INTEGRALE INGENIERIE