


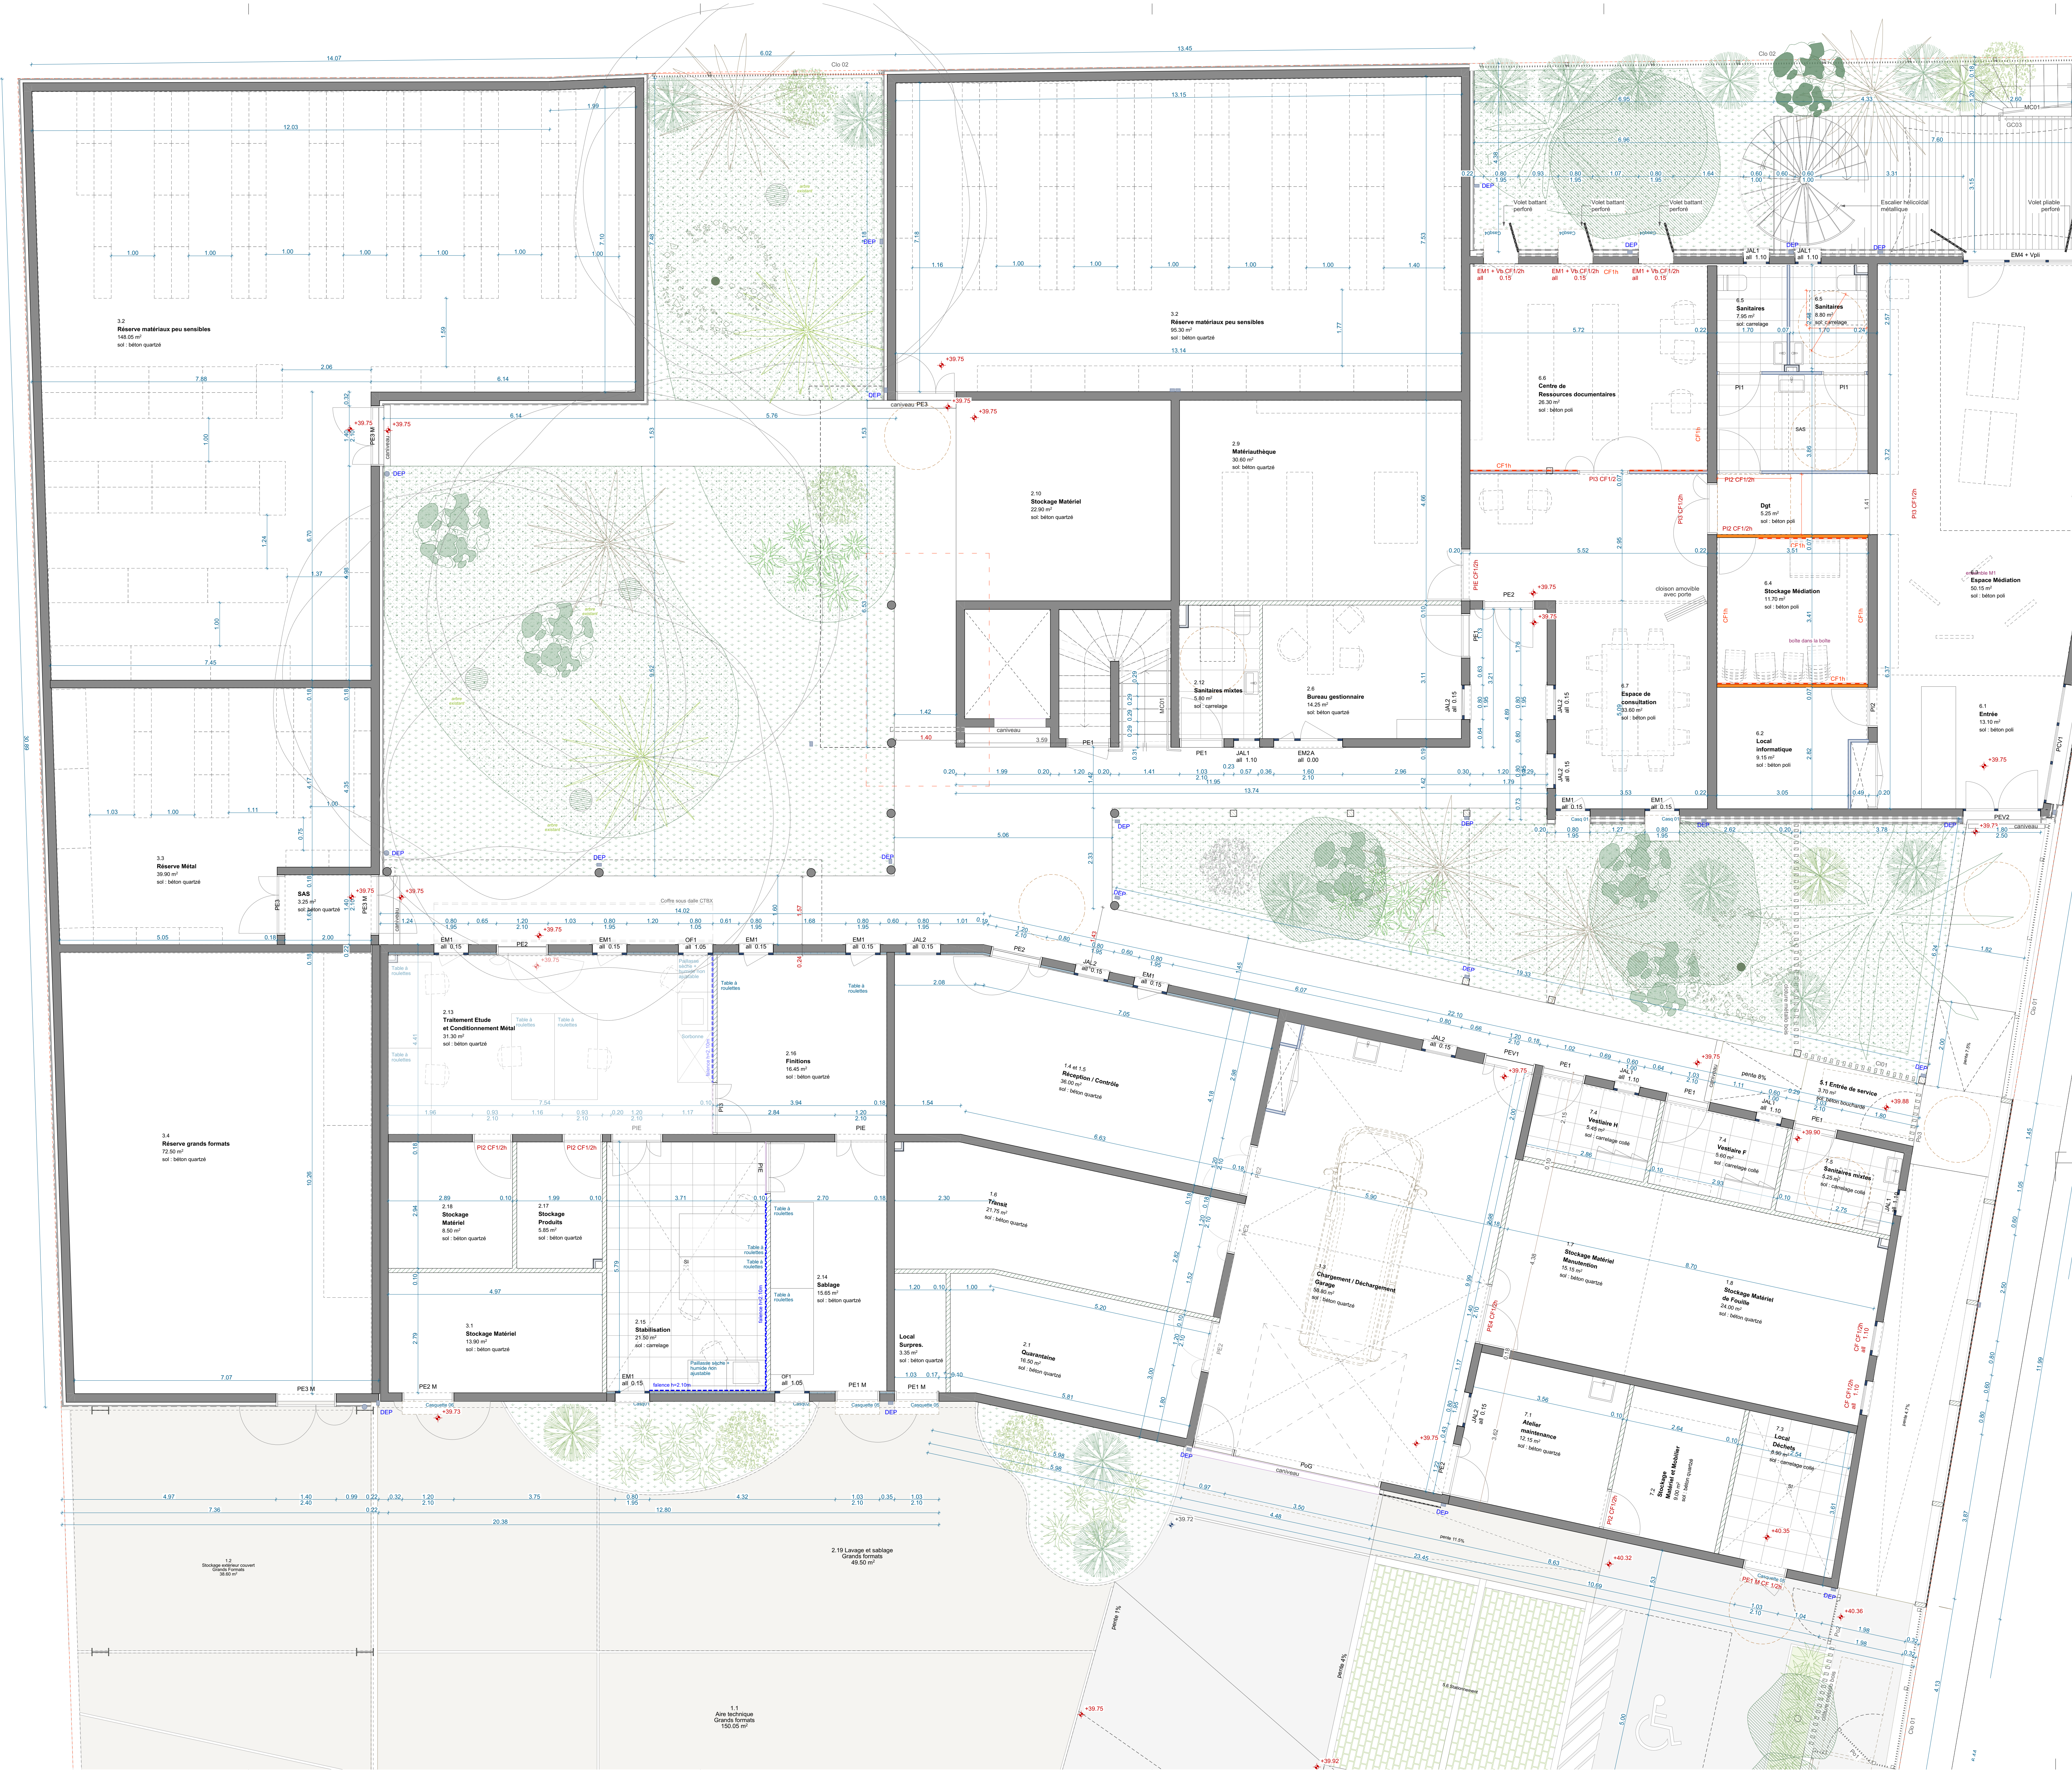

DEPARTEMENT DE LA REUNION
COMMUNE DE Saint Denis

DESIGNATION DU PROJET

CCE La Réunion
Centre de Conservation et d'Etude

DESIGNATION DE LA PRESENTATION

MARCHE

N°: 01.3
Plan: RDC
Echelle(s): 1:50
N° affaire: Date: 2026-05-27

MAITRISE D'OUVRAGE

Direction des Affaires Culturelles de La Réunion

ARCHITECTE

Neo Architectes

BE FLUIDES / STRUCTURE

VRD / GE
Intégrale Ingénierie

23 rue Laboulaye
97404 Saint-Denis
T. 0262 41 99 49
virginie.morin@culture.re

74 rue A
Rue de la Trinité
97404 La Saline
T. 0262 21 14 51
vincent.demuth@neo-archi.fr

485, rue Fond Gervaise - Village de l'Espérance
97435 Saint-Claude Les Hauts
T. 0262 24 59 83
la@integrale.fr

DRAC de La Réunion

neeoarchitectes

INTEGRALE