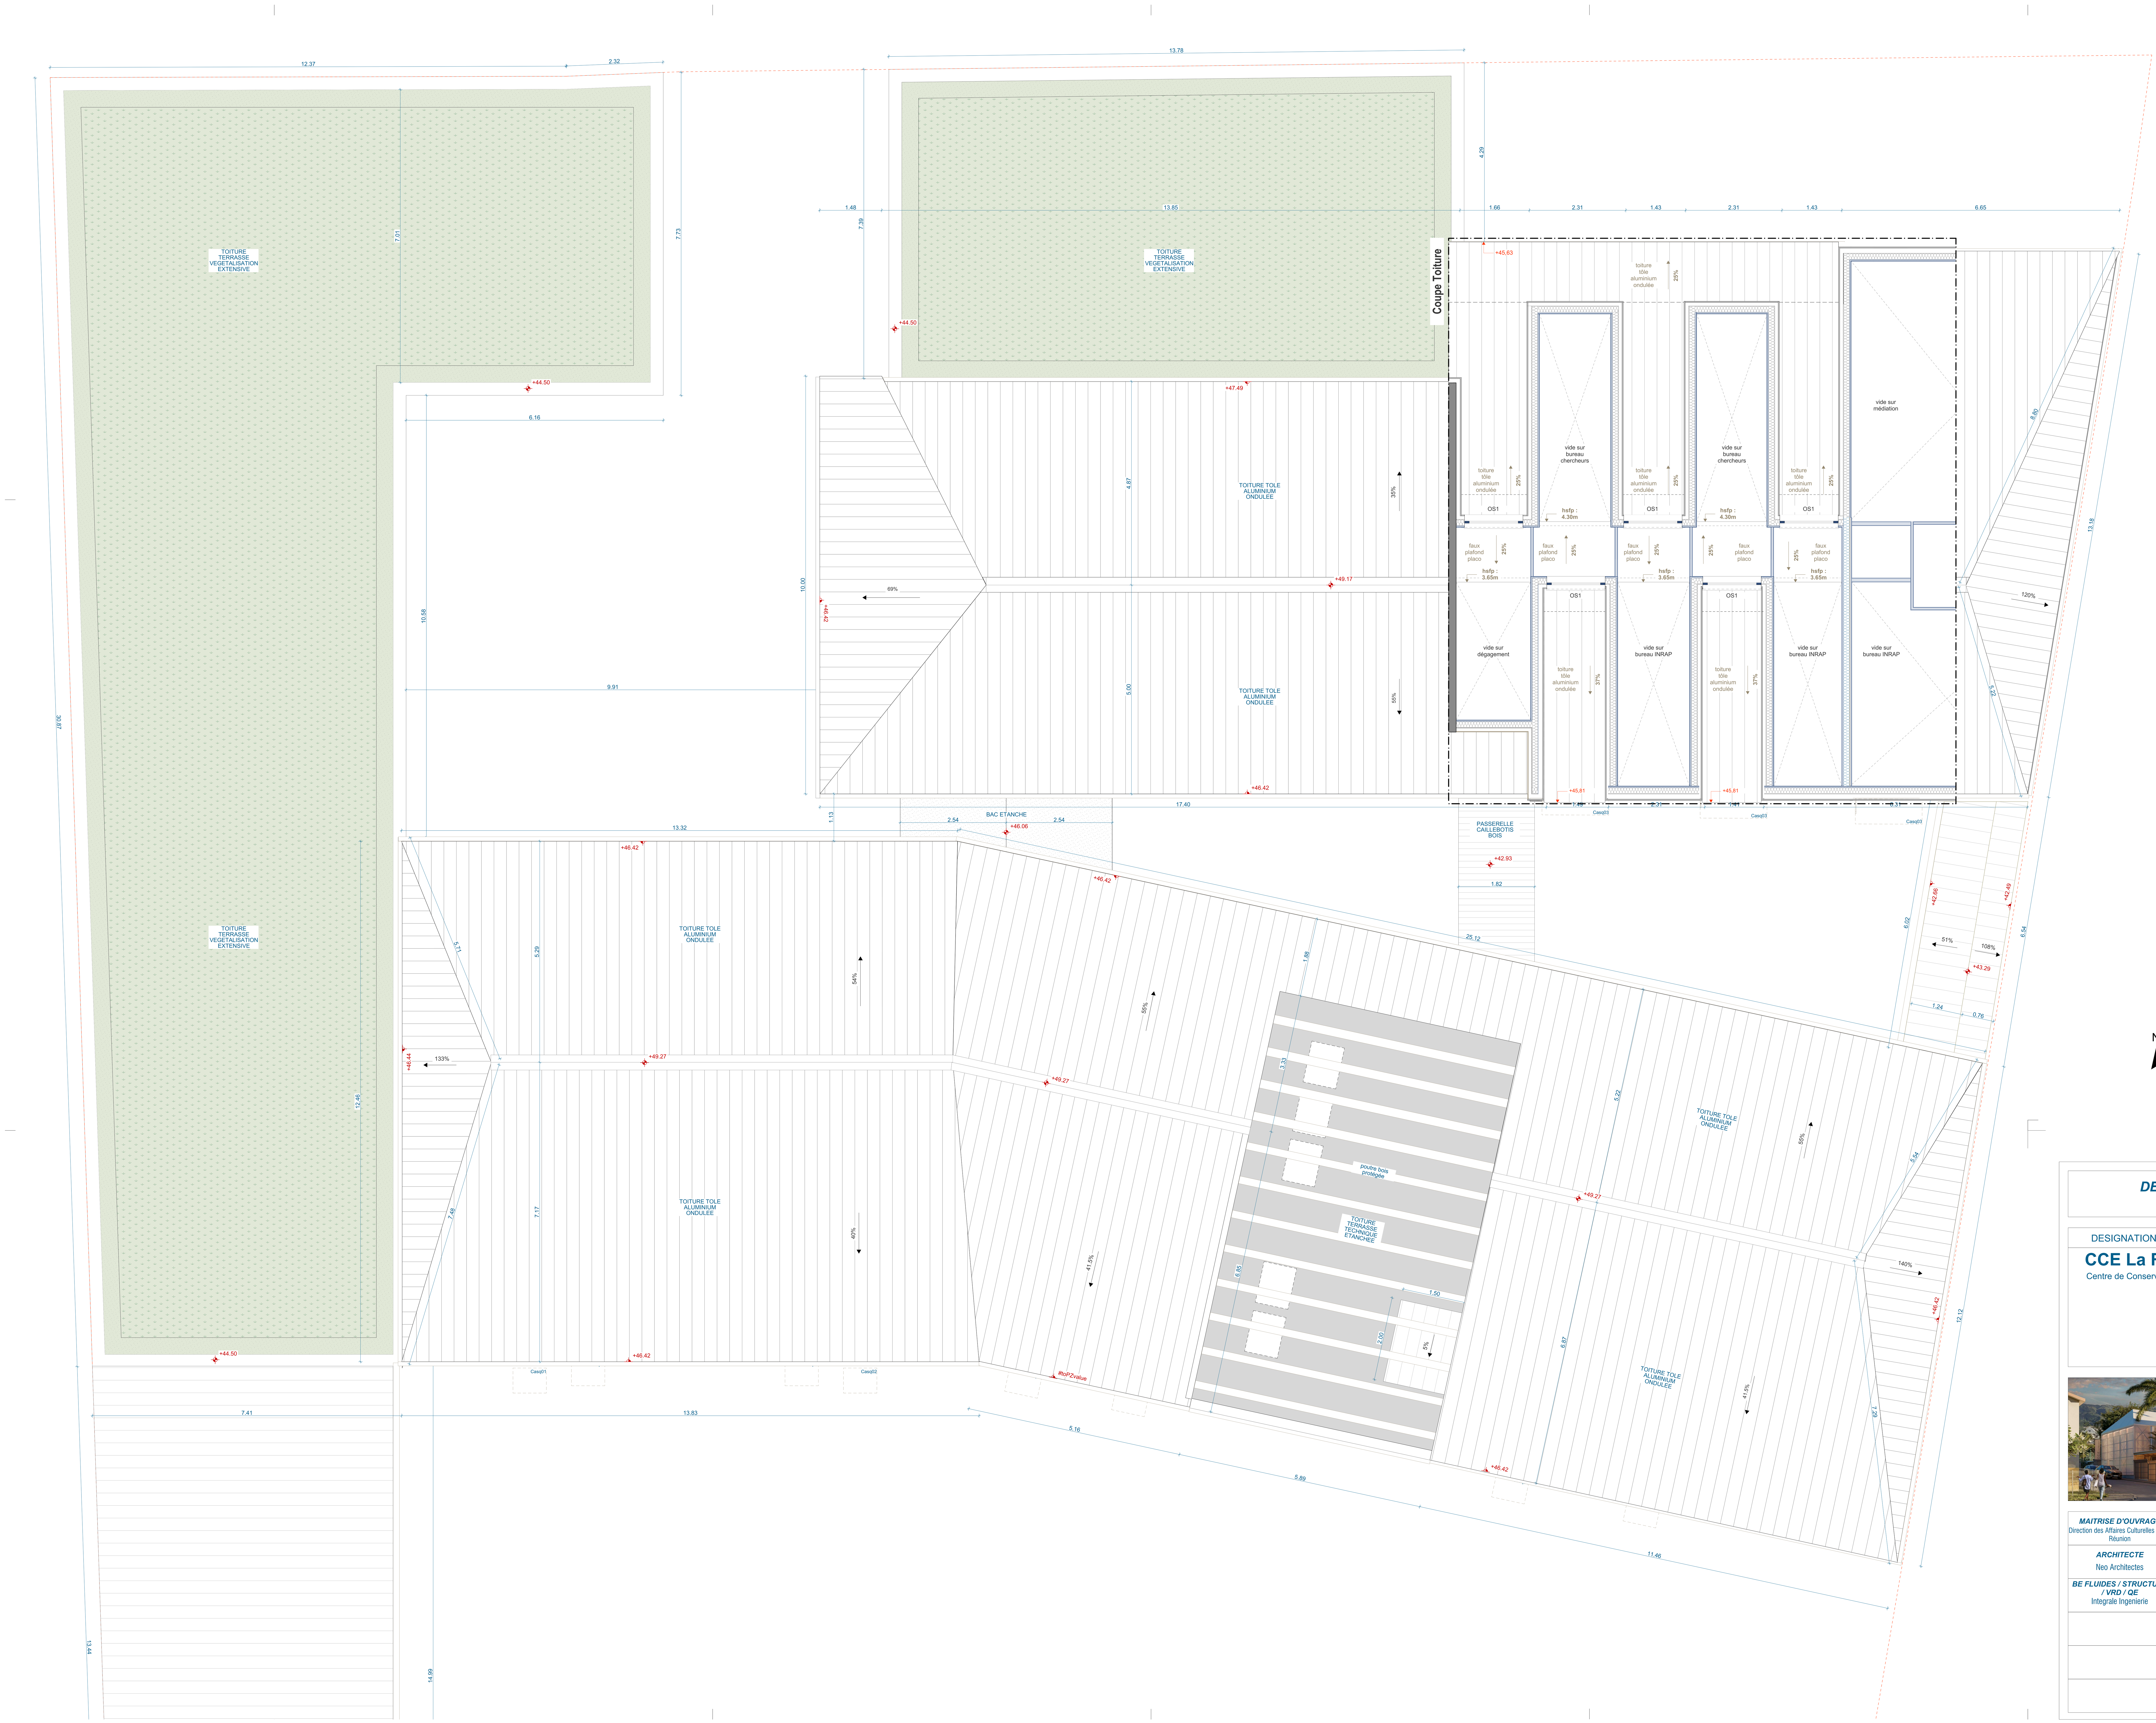

DEPARTEMENT DE LA REUNION
COMMUNE DE Saint Denis

DESIGNATION DU PROJET	DESIGNATION DE LA PRESENTATION
CCE La Réunion Centre de Conservation et d'Etude	**MARCHE**
	N°: **01.5** — Plan: **Toiture**
	Echelle(s): 1:50
	N° affaire — Date: 2026-05-27

MAITRISE D'OUVRAGE Direction des Affaires Culturelles de La Réunion	23 rue Labourdonnais 97404 Saint-Denis T: 0262 41 99 49 virginie.motte@culture.gouv.fr	DAC de La Réunion — PRÉFET DE LA RÉGION RÉUNION Liberté Égalité Fraternité
ARCHITECTE Neo Architectes	74 Ter A Route du Trou d 'eau 97434 La Saline T: 0262 71 14 51 - F: 0262 71 14 53 vincent.dementhiere@neo-archi.fr	neo architectes
BE FLUIDES / STRUCTURE / VRD / QE Integrale Ingenierie	4bis, rue Fond Générèse - Village de l'Eperon 97435 Saint Gilles Les Hauts T: 0262 24 59 63 bet@integrale.re	INTEGRALE INGENIERIE