



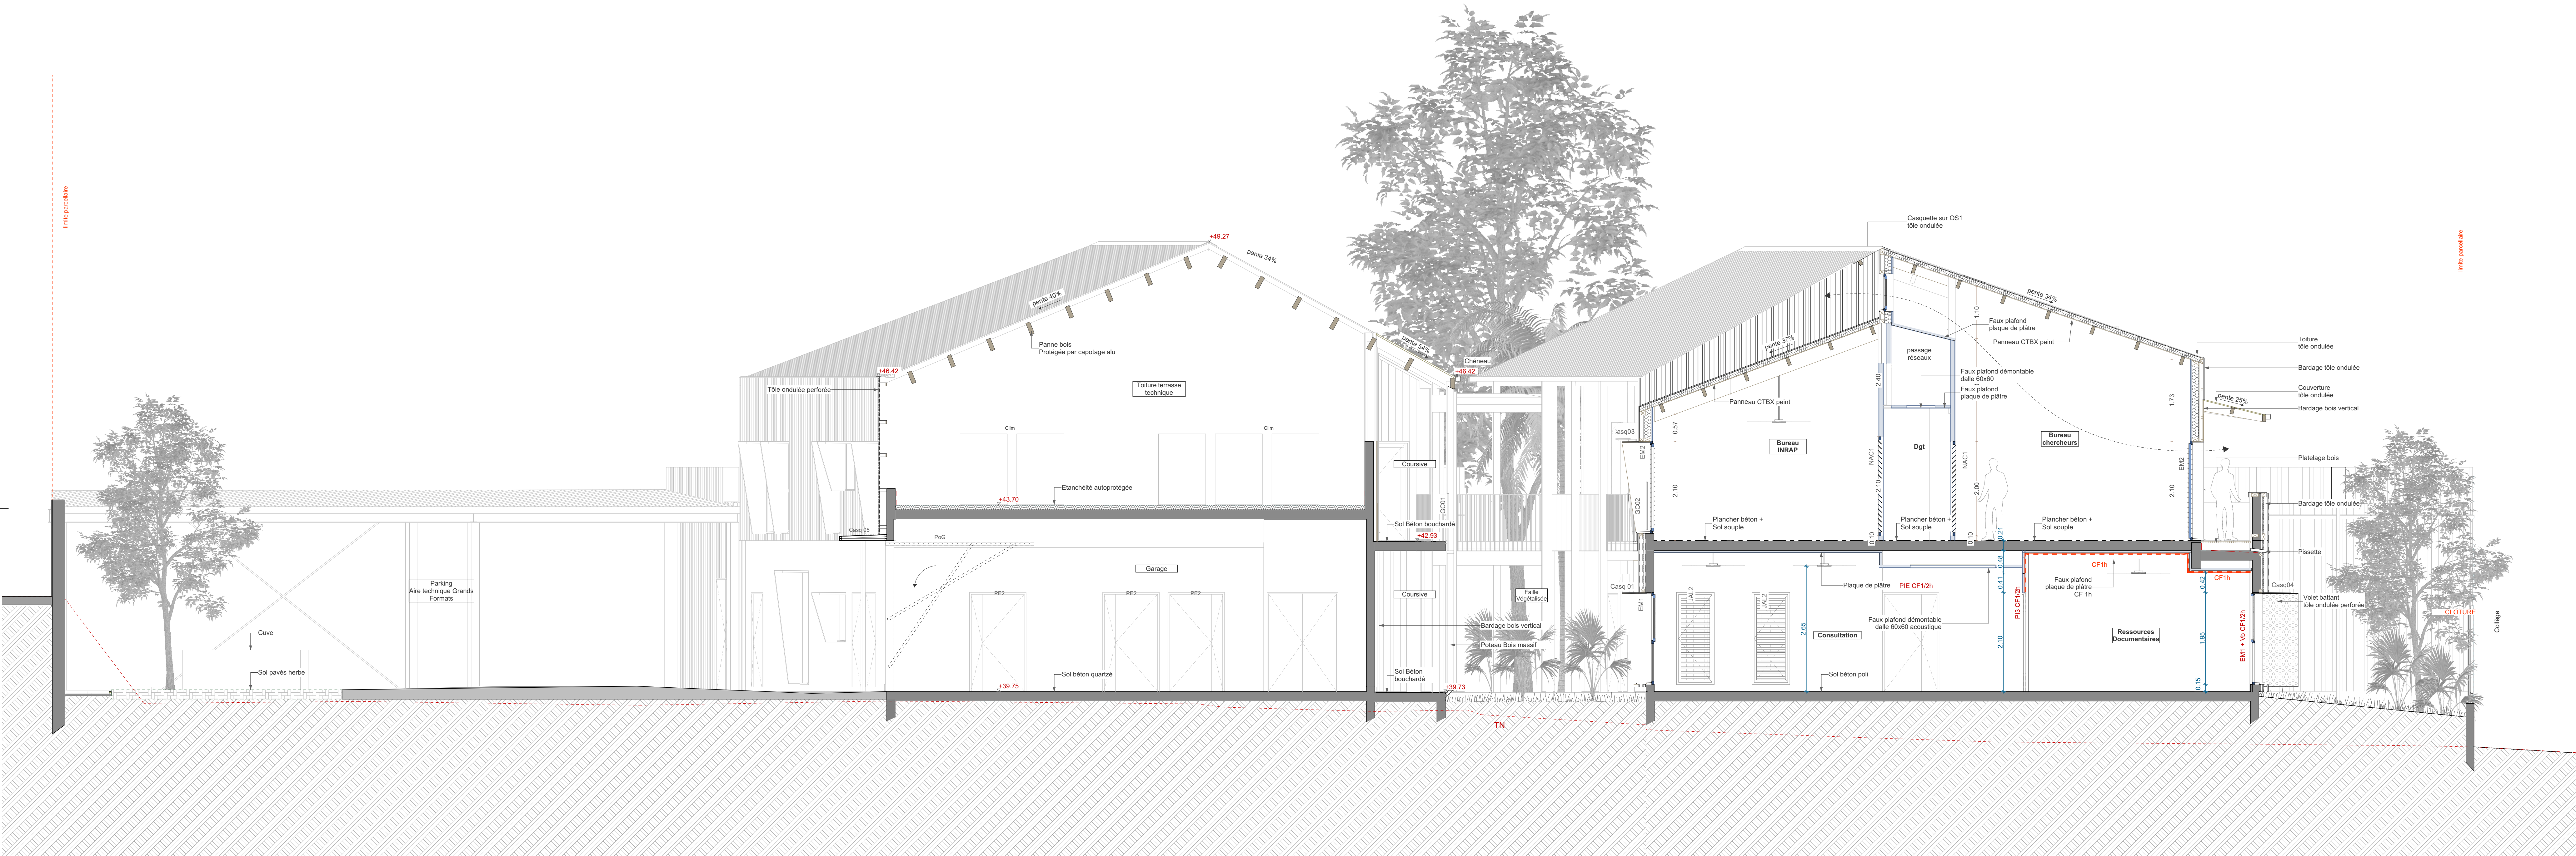

Coupe AA

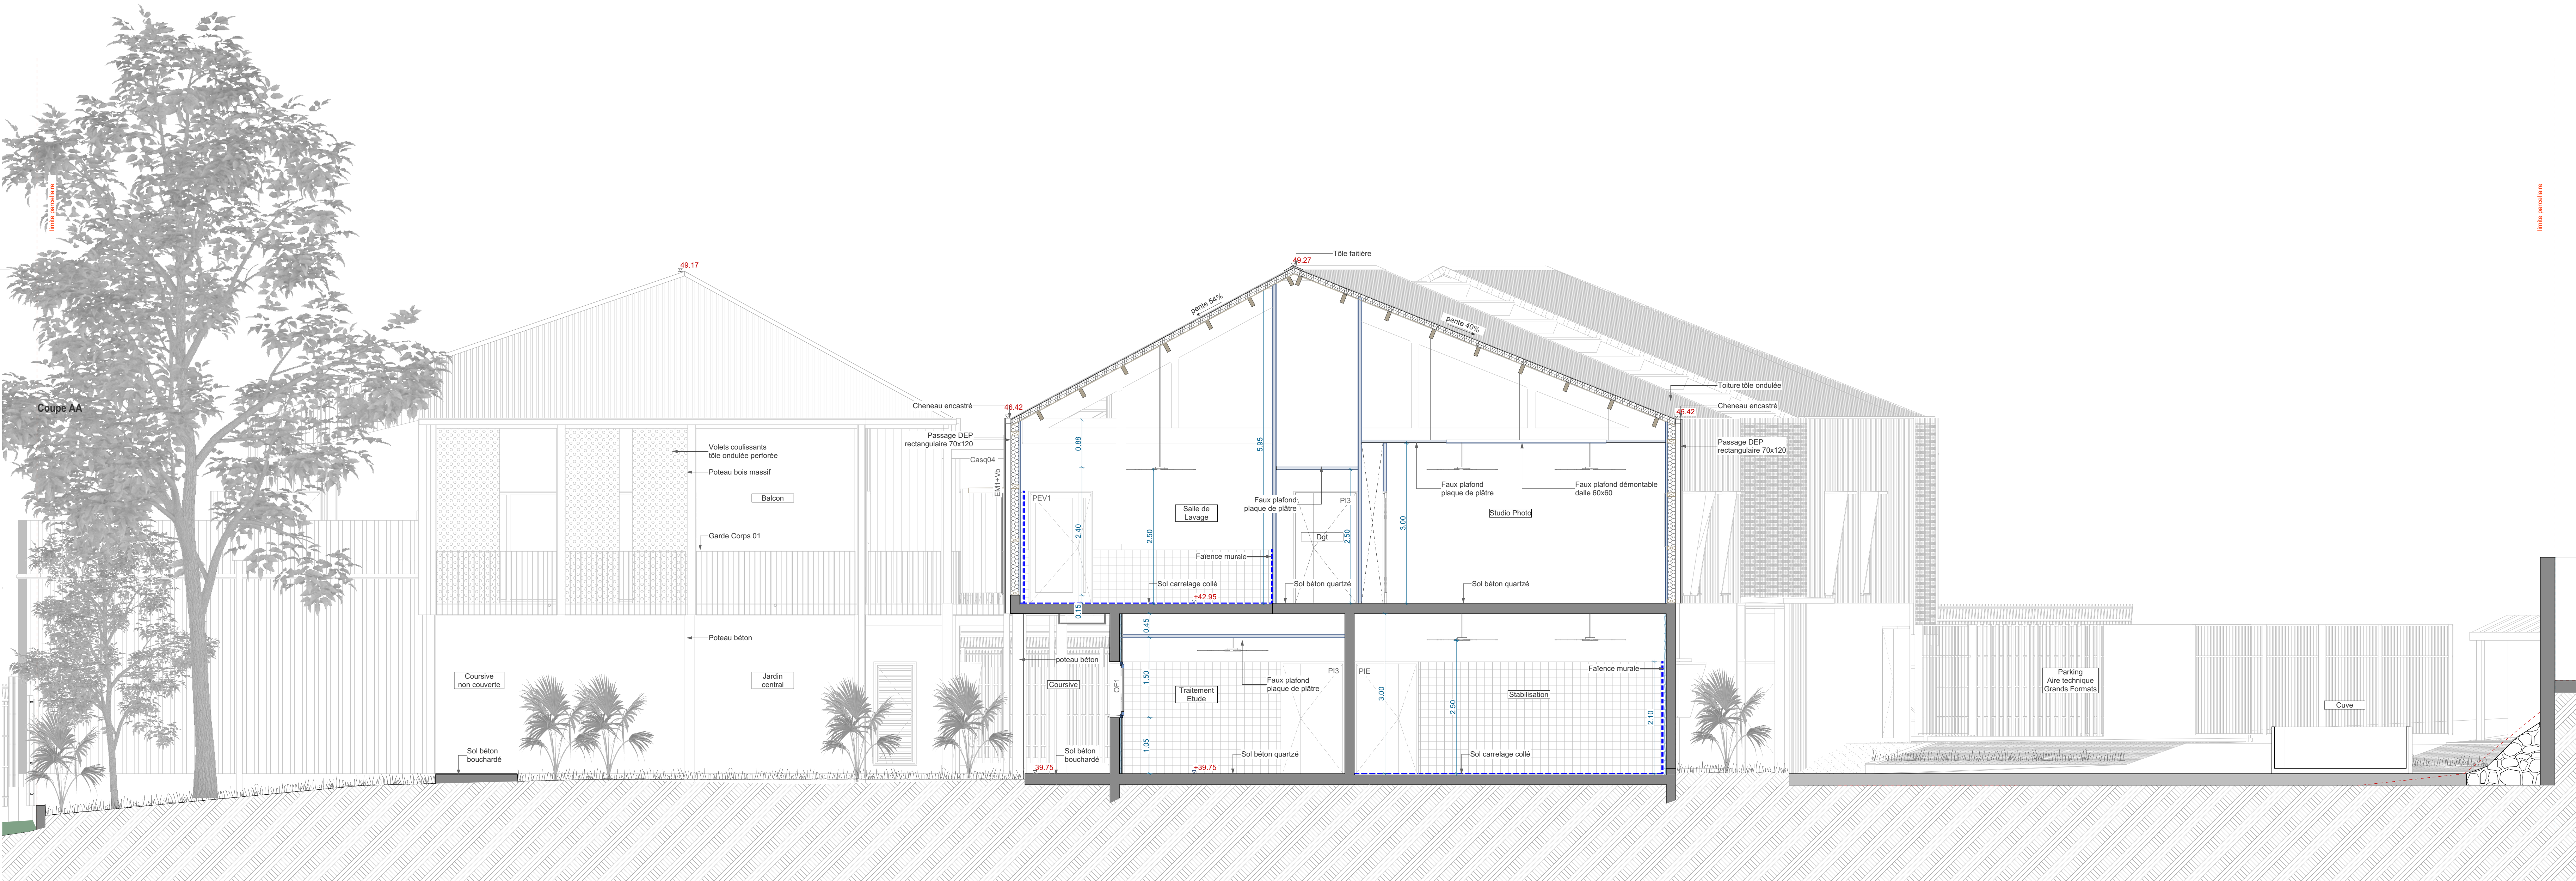

Coupe BB

DEPARTEMENT DE LA REUNION COMMUNE DE Saint Denis			
DESIGNATION DU PROJET		DESIGNATION DE LA PRESENTATION	
CCE La Réunion Centre de Conservation et d'Etude		MARCHE	
N°:	01.6	Plan:	Coupes AA et BB
Echelle(s):	1:50		
N° affaire		Date:	2026-05-27
			
MAITRISE D'OUVRAGE Direction des Affaires Culturelles de La Réunion		23 rue Laboulaye 97404 Saint-Denis T : 0262 41 99 49 virginie.morin@culture.gouv.fr	
ARCHITECTE Neo Architectes		74 Ter A Rue du Toui Croux 97434 La Saline T: 0262 21 14 51 - F: 0262 21 14 53 vincent.demuth@neo-arch.fr	
BE FLUIDES / STRUCTURE VRD / GE Intégrale Ingénierie		485, rue Fond Gervaise - Village de l'Espace 97435 Saint Gilles Les Hauts T: 0262 24 59 83 info@integrale.fr	
			
			
			