



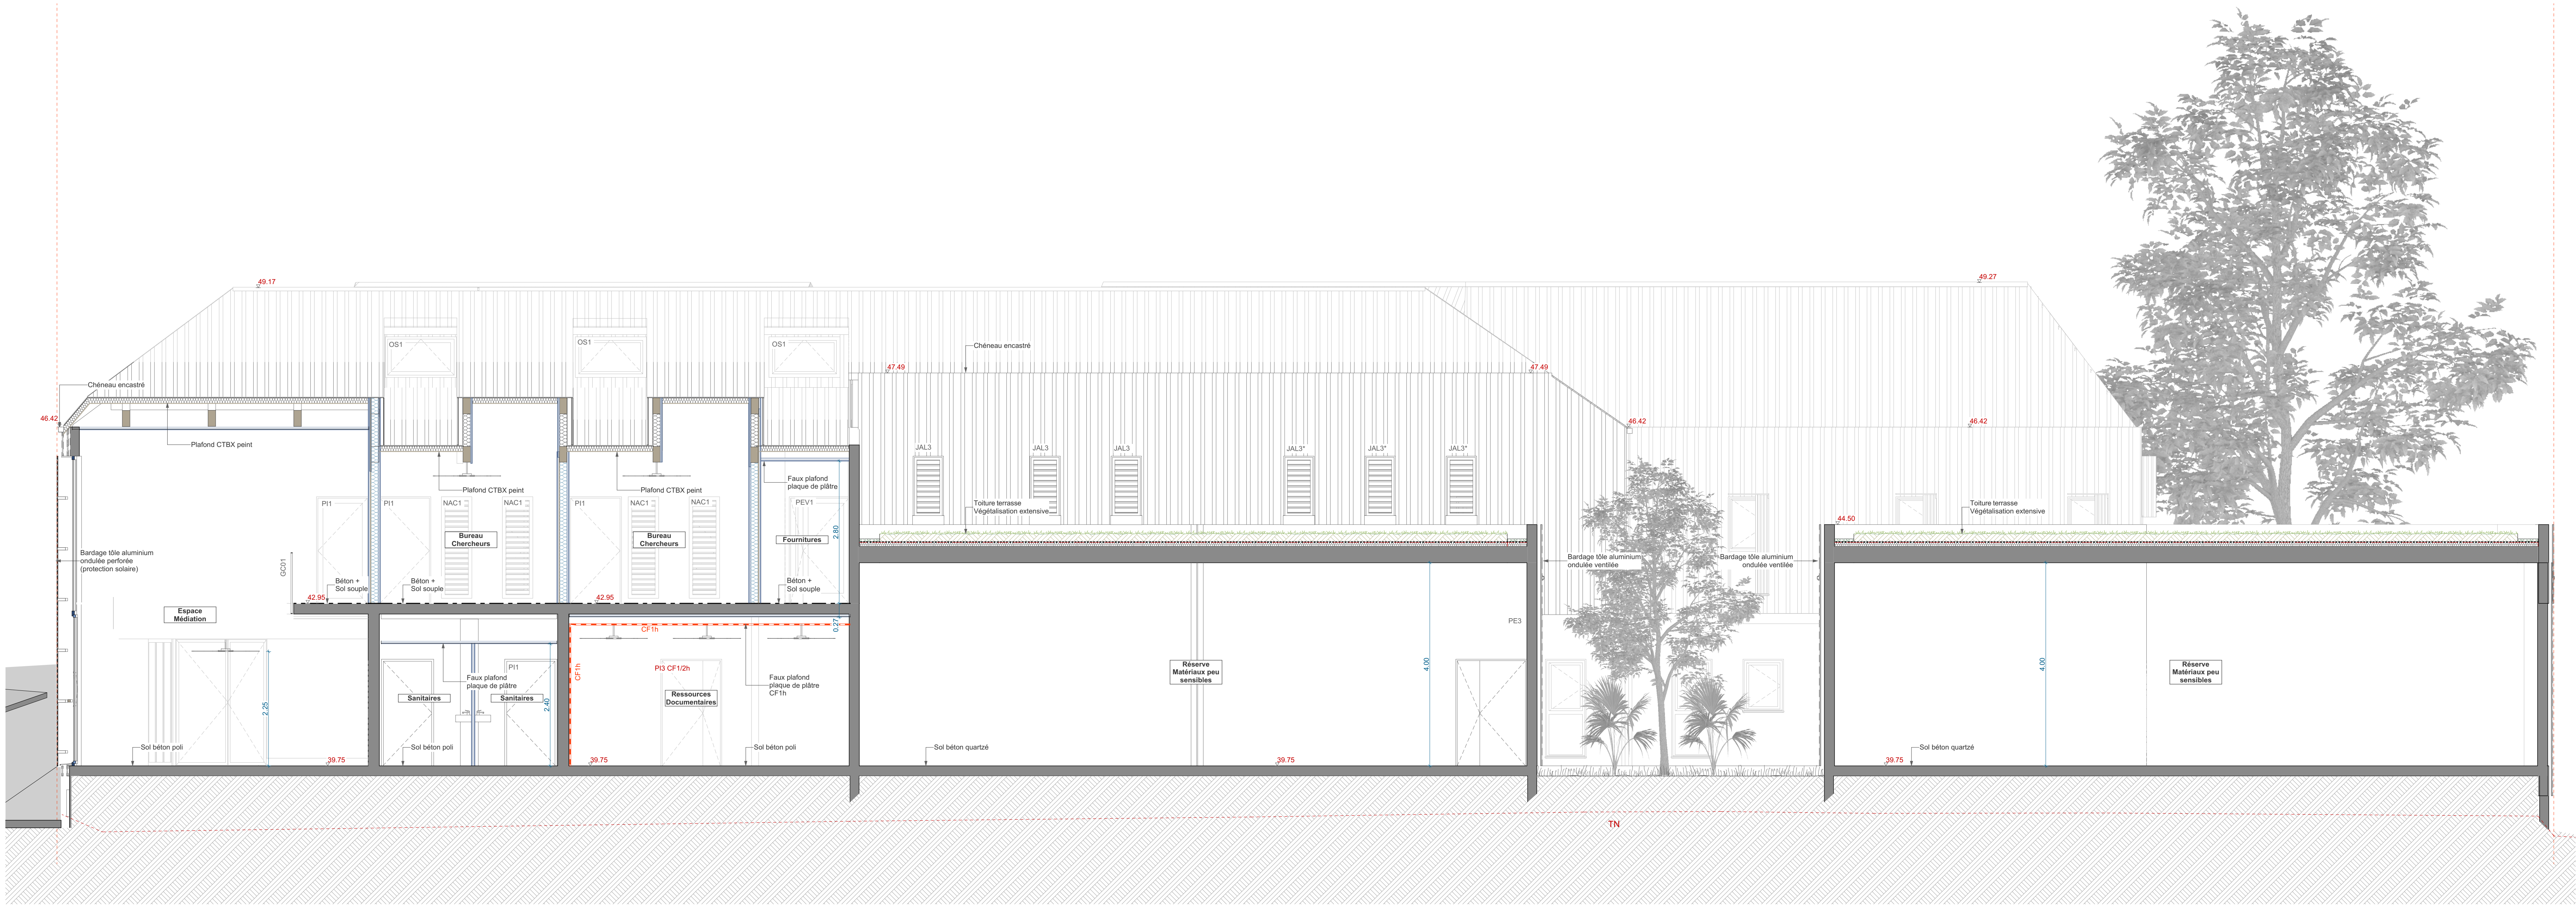

Coupe CC

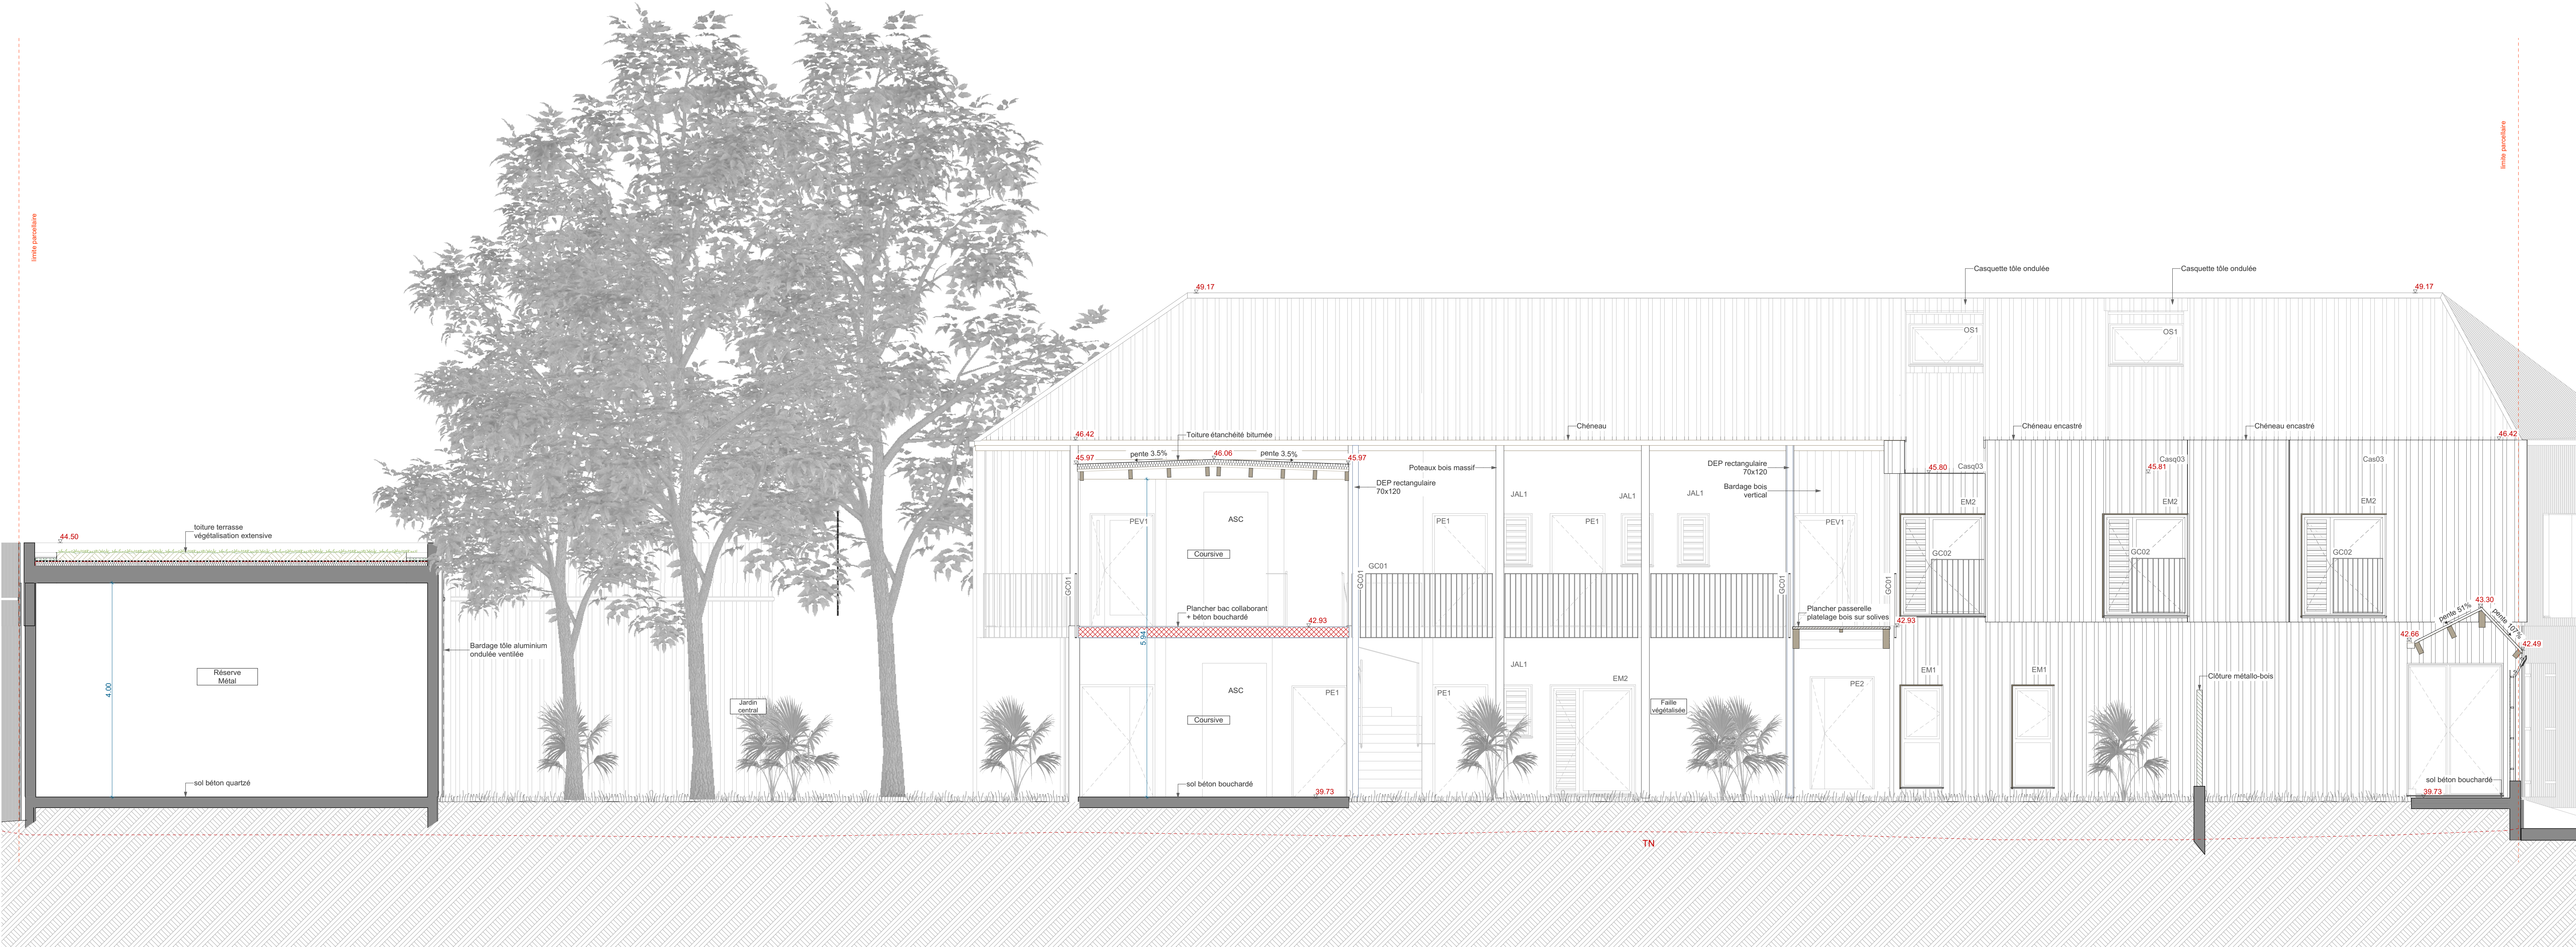

Coupe DD

DEPARTEMENT DE LA REUNION COMMUNE DE Saint Denis	
DESIGNATION DU PROJET CCE La Réunion Centre de Conservation et d'Etude	DESIGNATION DE LA PRESENTATION MARCHE
N°: 01.7	Plan: Coupes CC et DD
Echelle(s): 1:50	
N° affaire	Date: 2026-05-27
MAITRISE D'OUVRAGE Direction des Affaires Culturelles de La Réunion	23 rue Laboulaye 97404 Saint-Denis T: 0262 41 99 49 virginie.morin@culture.gouv.fr
ARCHITECTE Neo Architectes	74 Ter A Rue de l'Inde 97404 La Réunion T: 0262 21 14 51 - F: 0262 21 14 53 vincent.demuth@neo-arch.fr
BE FLUIDES / STRUCTURE VRO / GE Intégrale Ingénierie	4bis, rue Fond Gervaise - Village de l'Eperon 97435 Saint-Gilles Les Hauts T: 0262 24 59 83 bgi@integrale.fr