


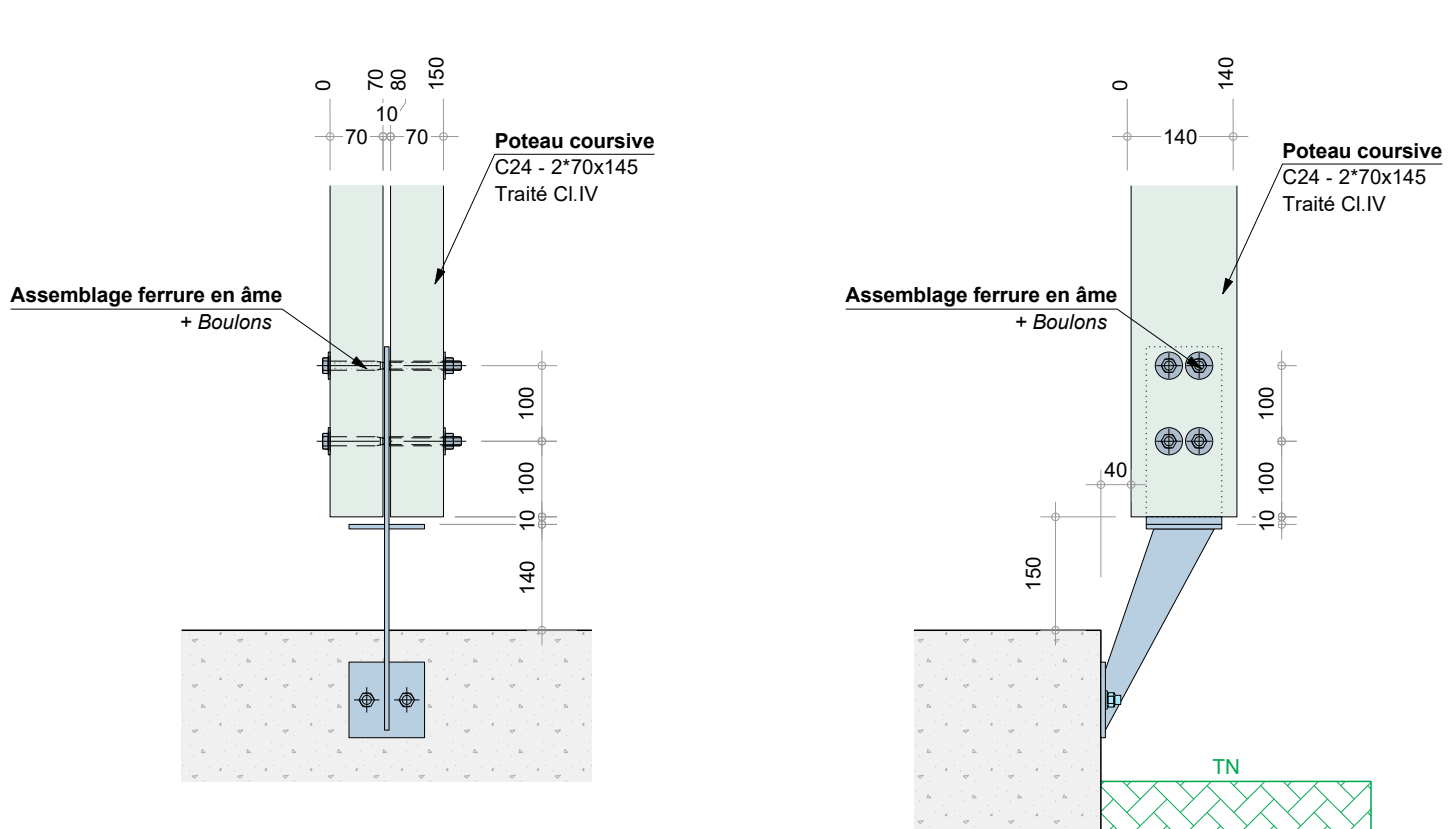


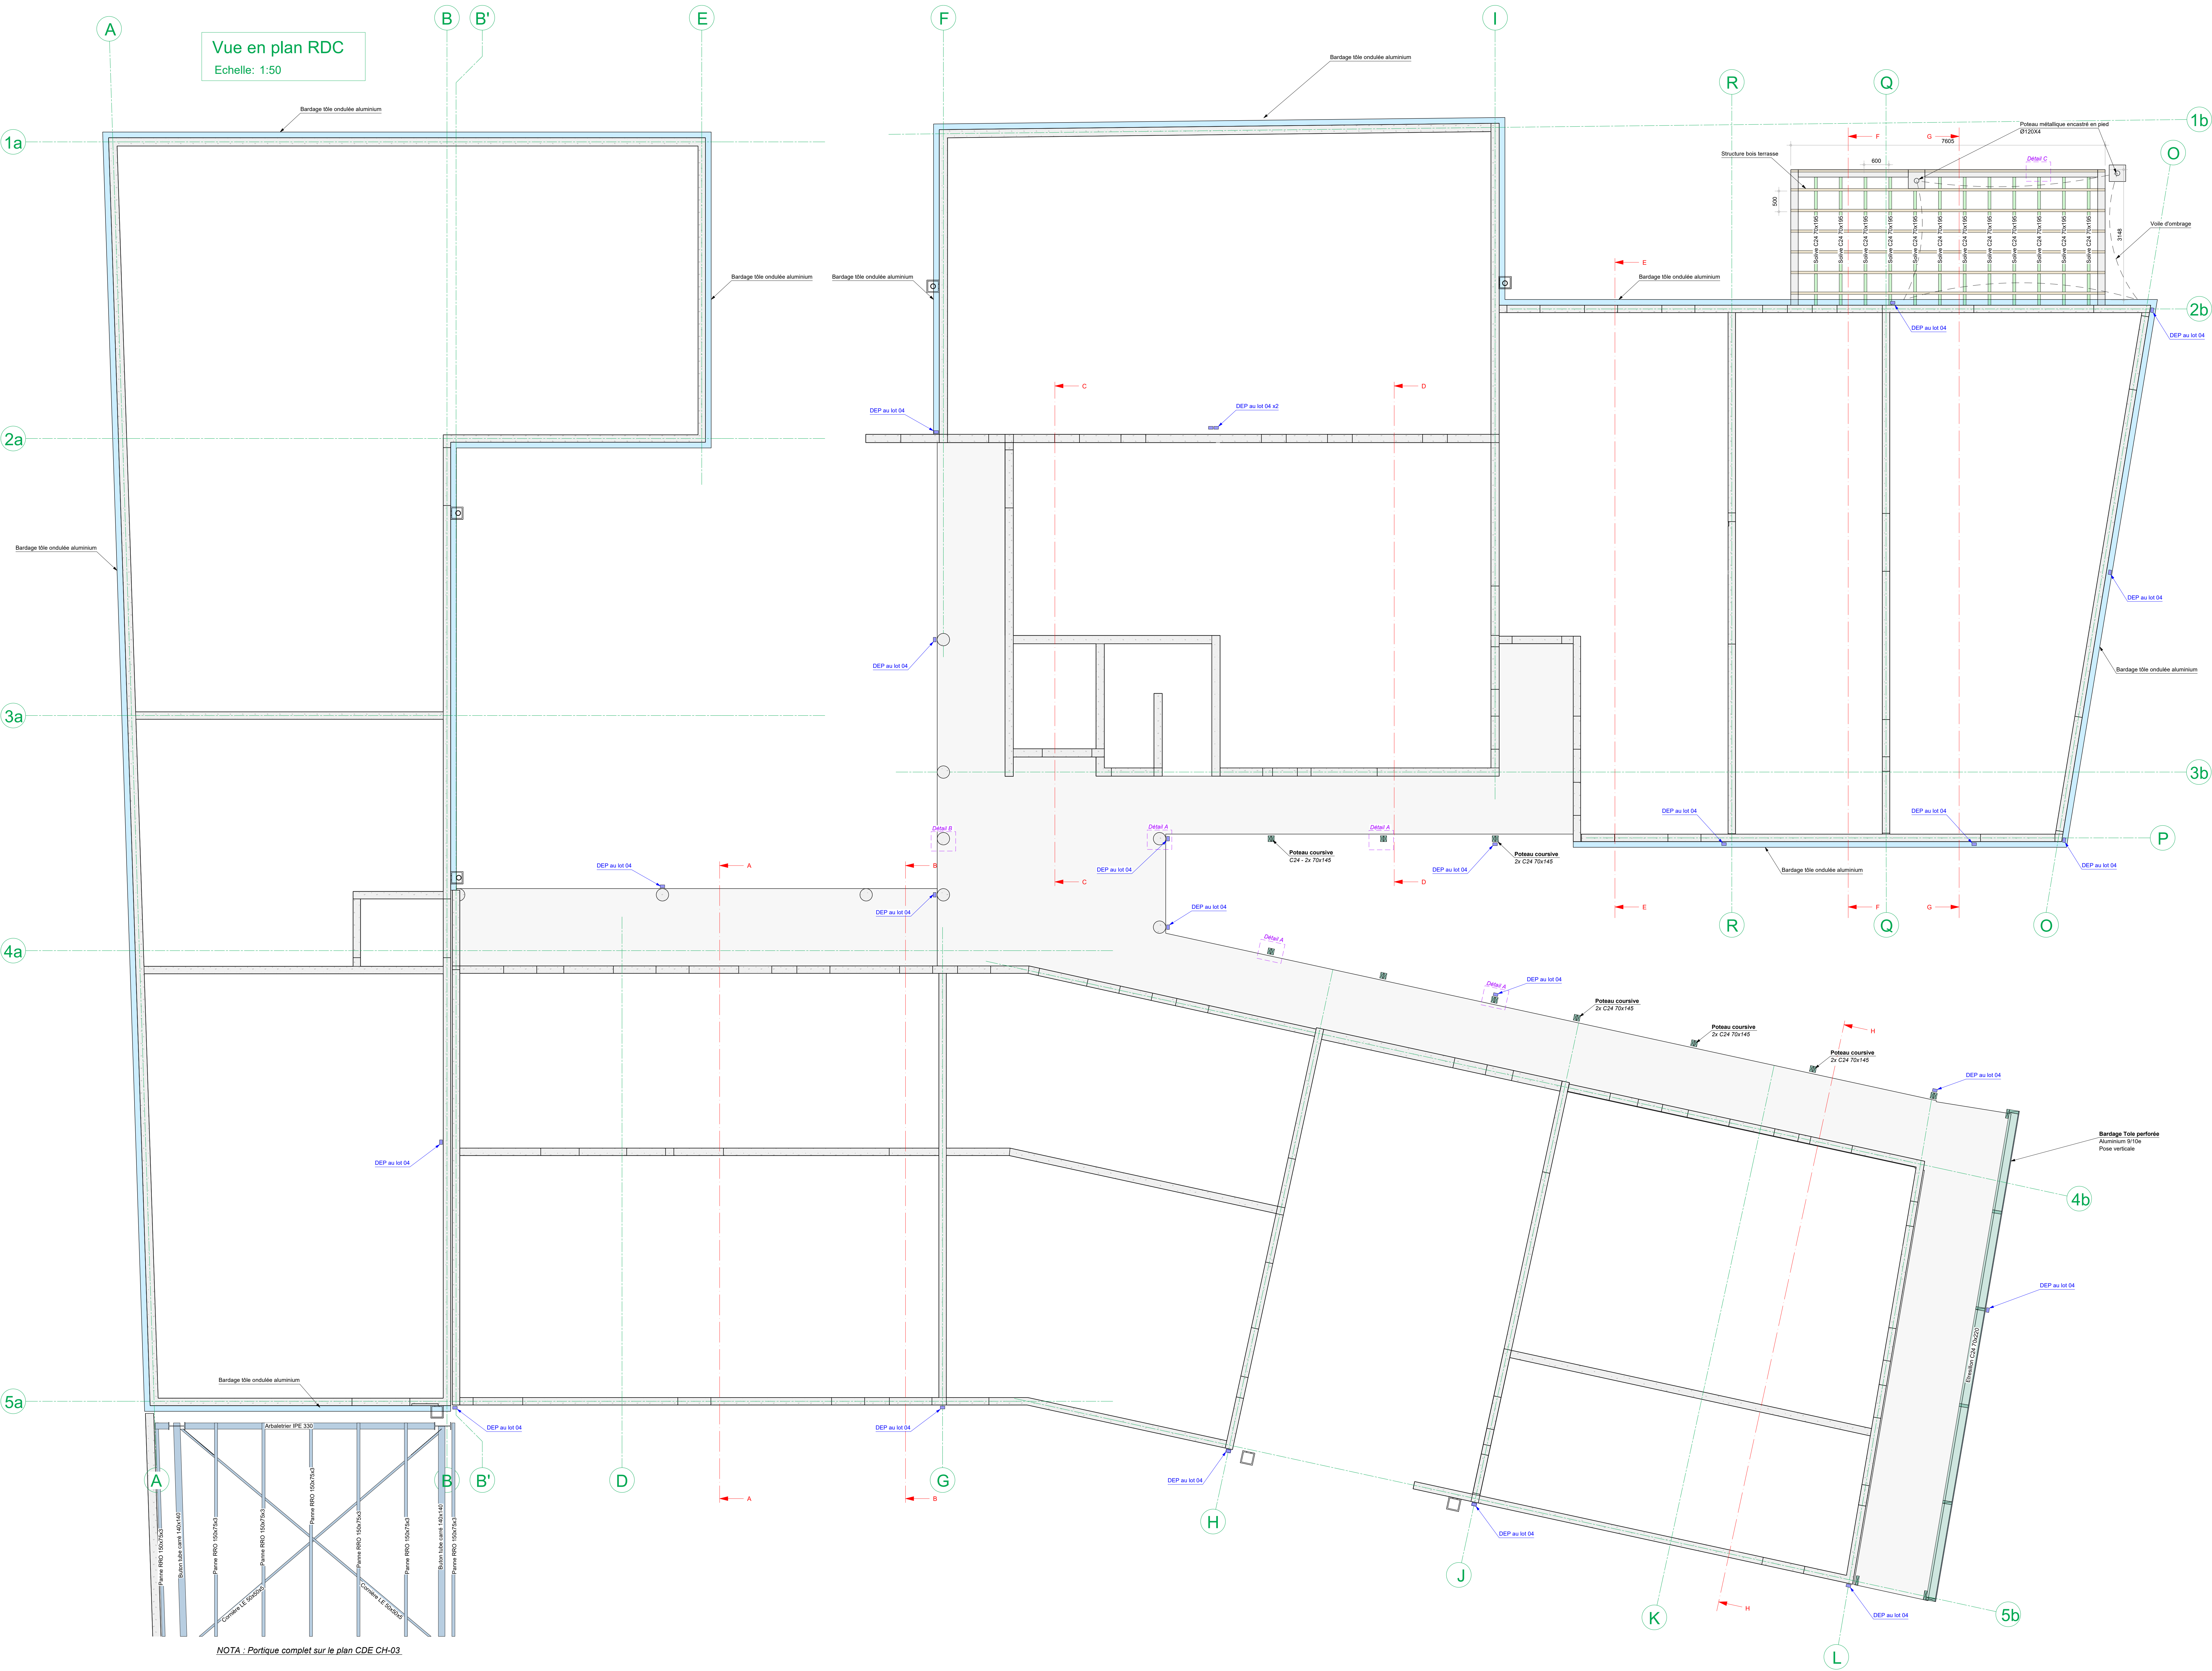

Détail A: Bracon sur façade BAT.1
Echelle: 1:10

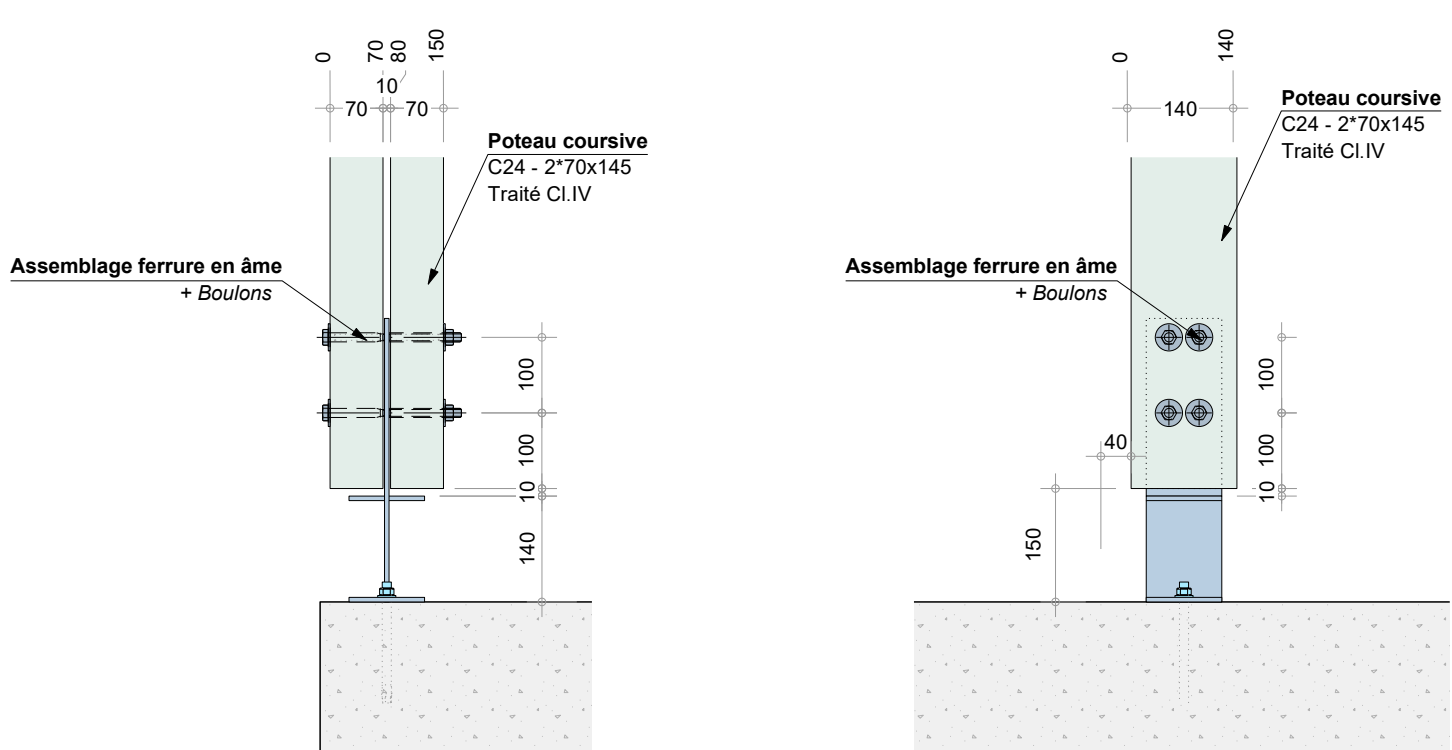

Détail B : Poteau sur coursive R+1
Echelle: 1:10

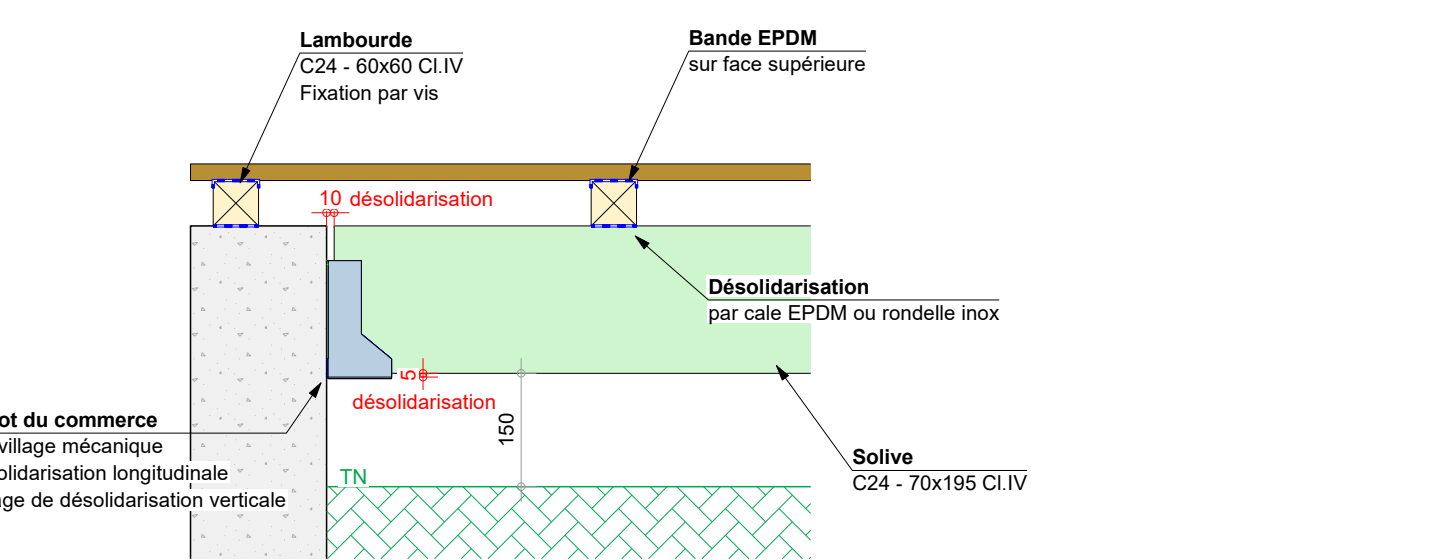

Détail C : Poteau filant sur coursive R+1
Echelle: 1:10

CENTRE DE CONSERVATION ET D'ÉTUDES Commune de SAINT-DENIS



Maître d'ouvrage :
DIRECTION DES AFFAIRES CULTURELLES DE LA RÉUNION
21, rue de la République
97400 SAINT-DENIS
06 63 325 562 - www.sdv-reunion.fr

Architecte :
NEO-ARCHITECTES
74 101 A - Route de Trou d'Ant
97404 - LA SALLE LES BAINS



Plan de structure bois - Rez de chaussée			
Affaire n° :	S23-53	Indice :	0
Phase :	MAR	Date :	Mai 2026
Plan n° :	MAR.CH-01	Objet de la modification :	Emission initiale
Indice :	0		
Date :	Mai 2026		
Établi par :	LC		
Validé par :	CF		
Ech :	voir planches		

Ce plan est la propriété de SÈVE INGÉNIERIE, toute reproduction, même partielle est interdite sans autorisation préalable.
Attention : sans valeur, le plan sera considéré comme valide 15 jours calendaires après sa diffusion.