


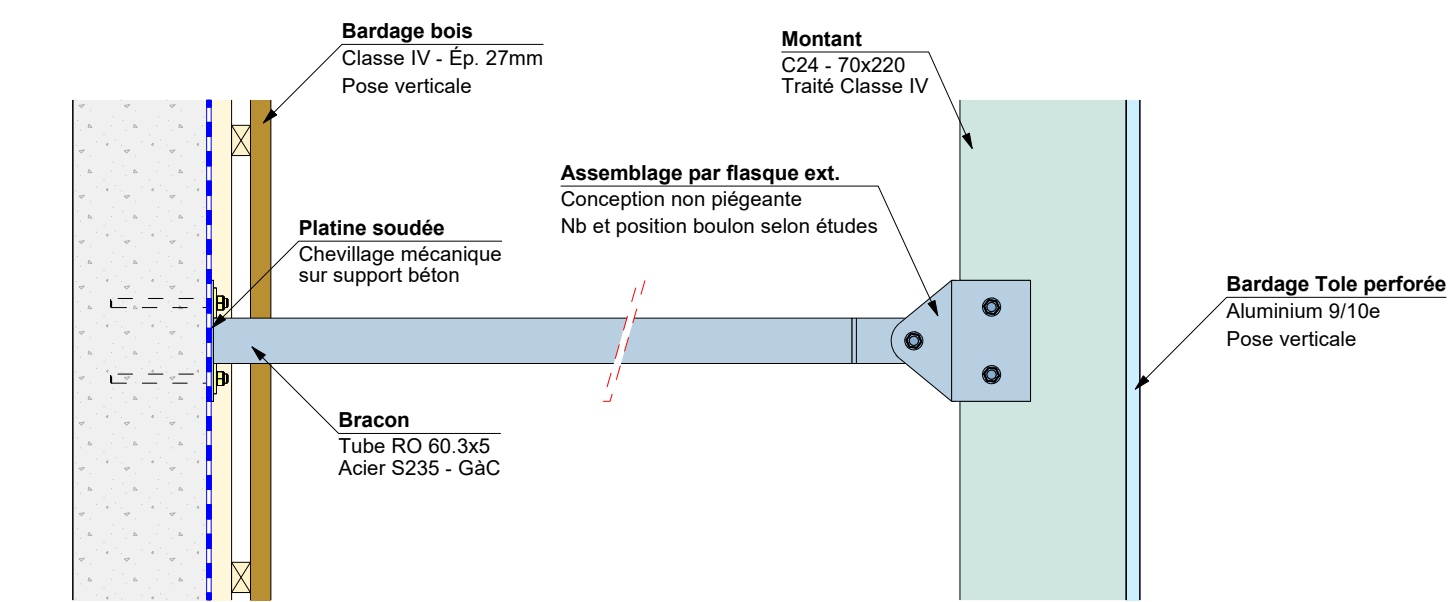


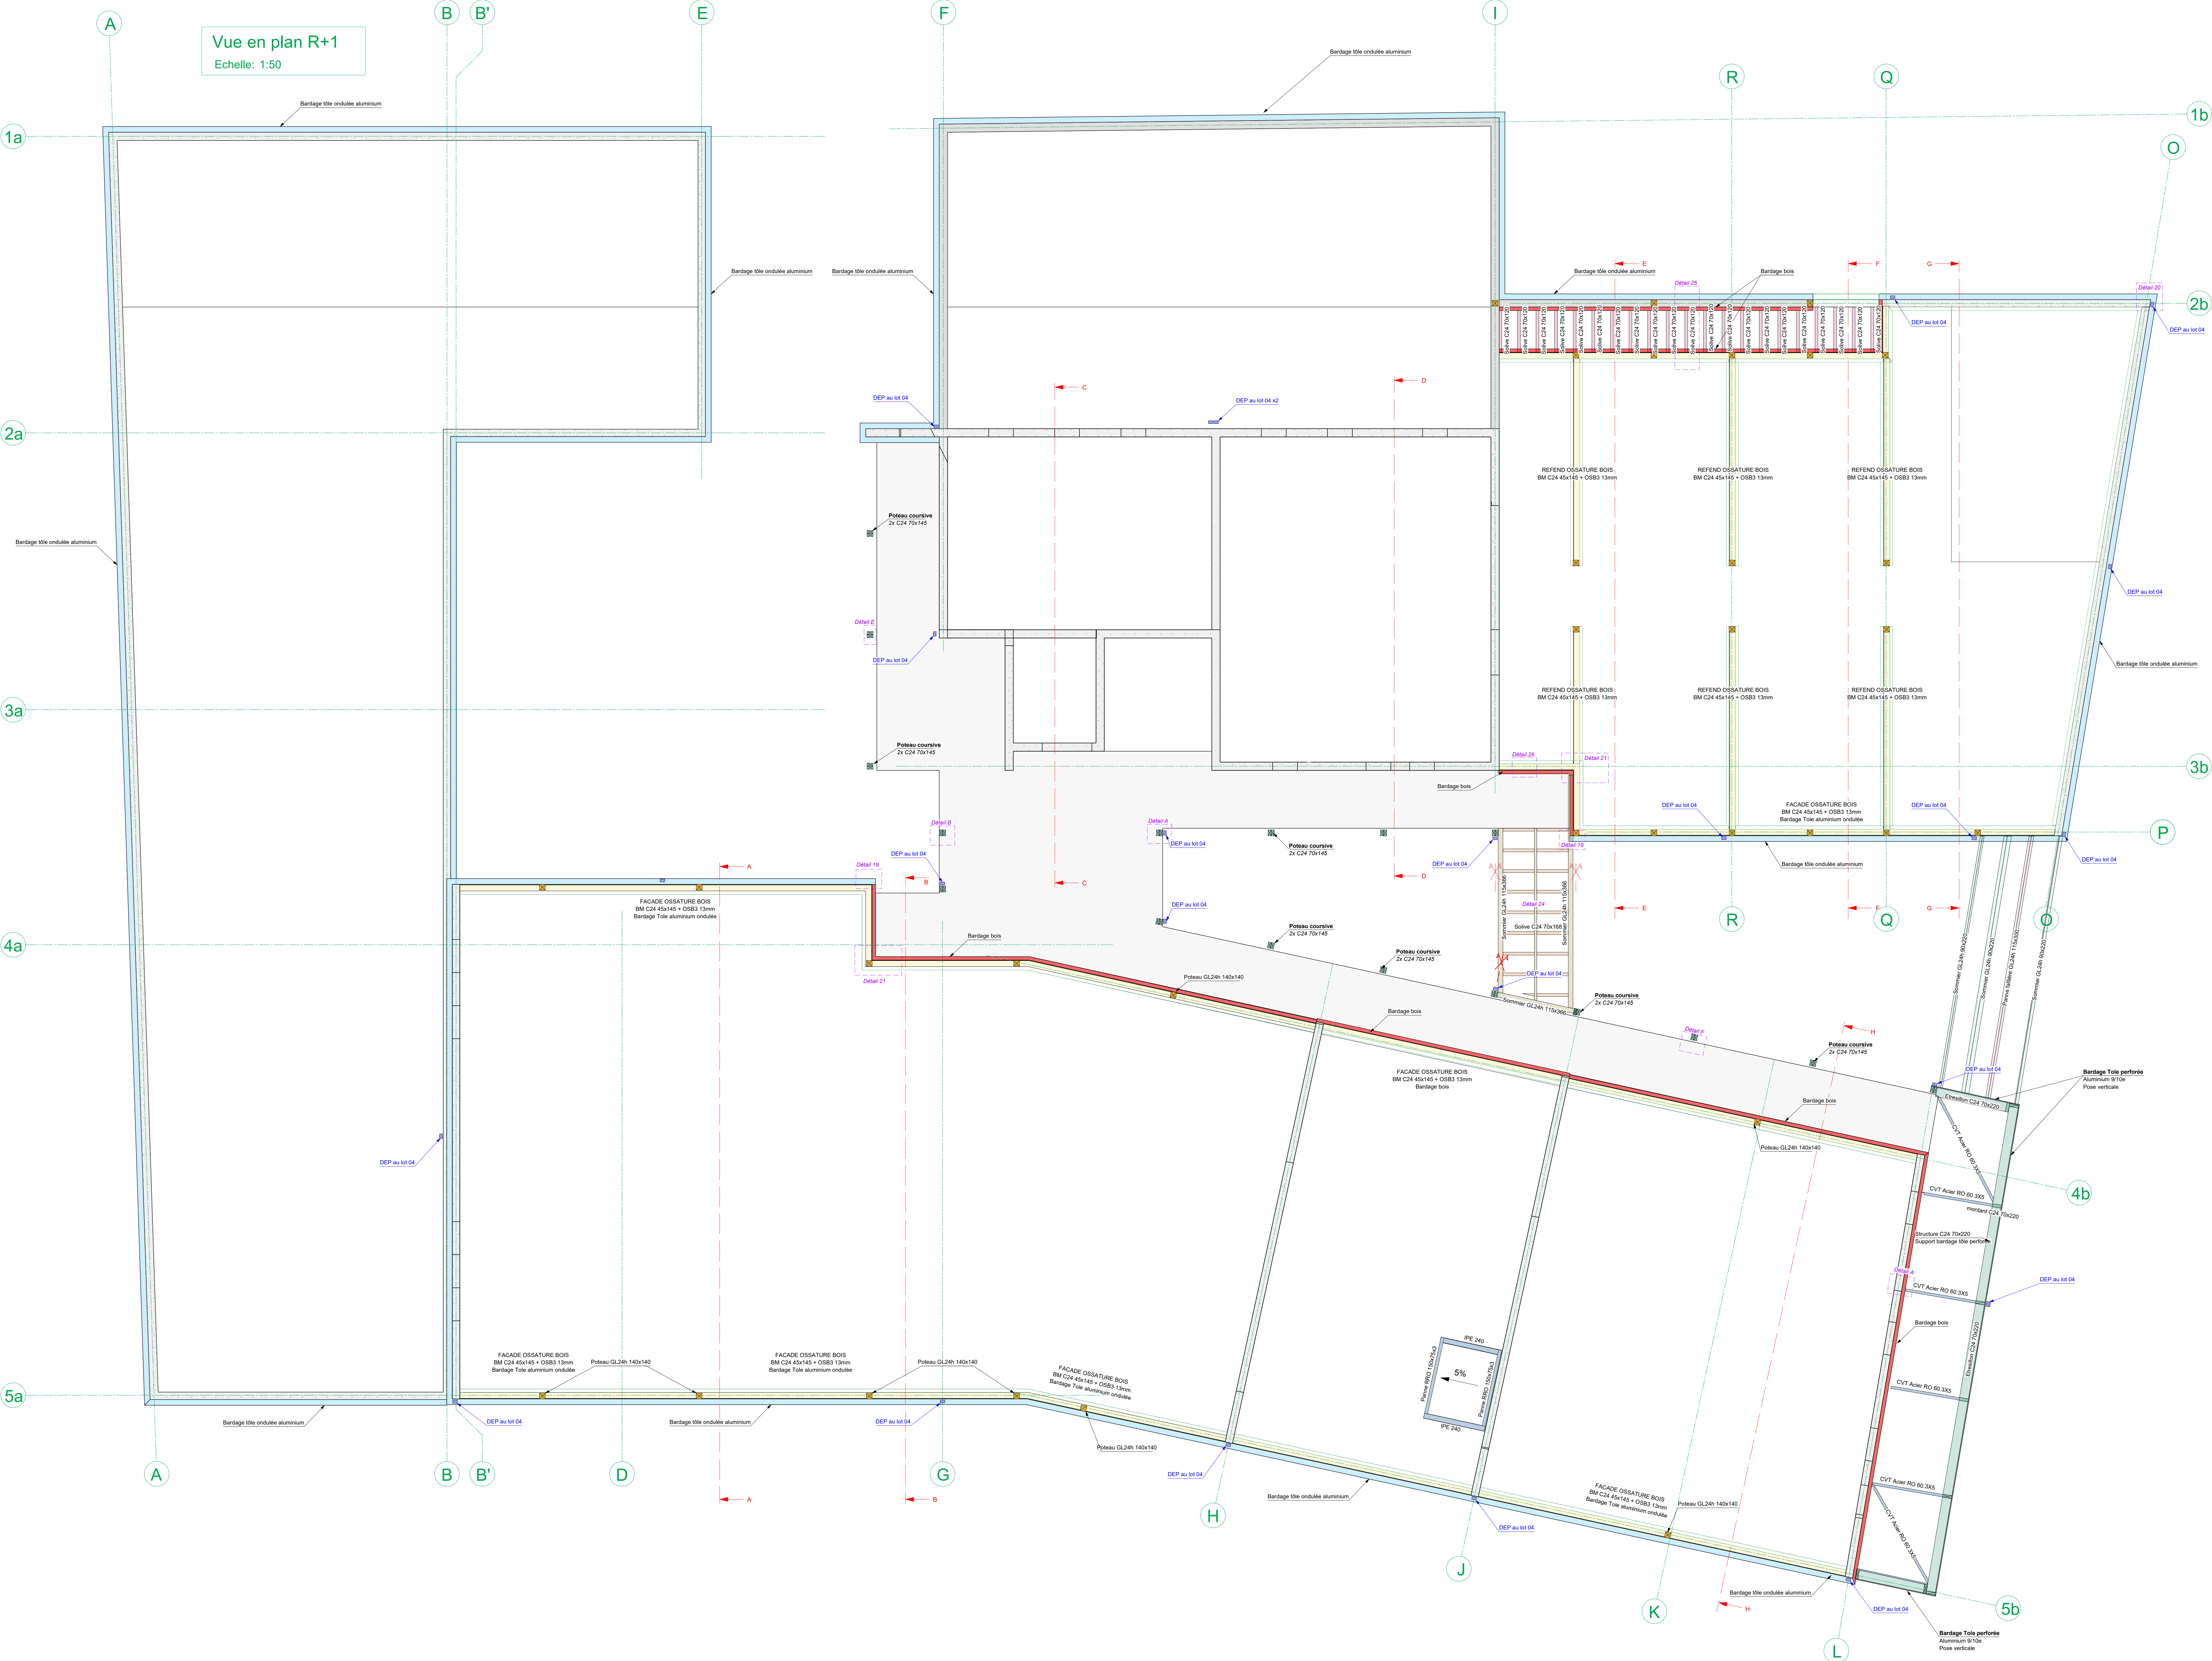

Détail D : Bracon sur façade BAT.1
Echelle: 1:10

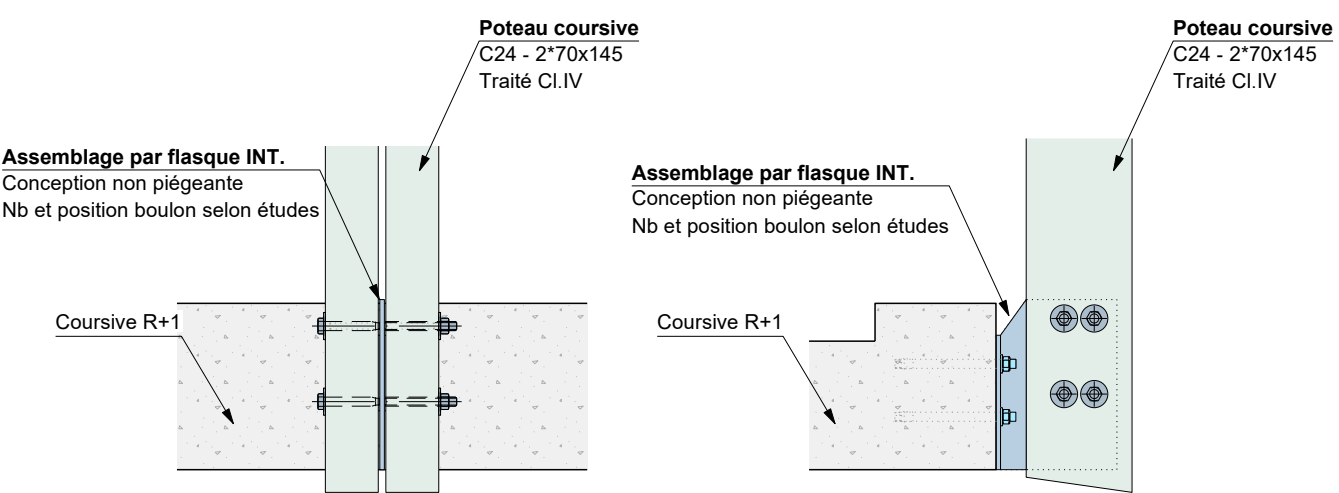

Détail E : Poteau sur coursive R+1
Echelle: 1:10

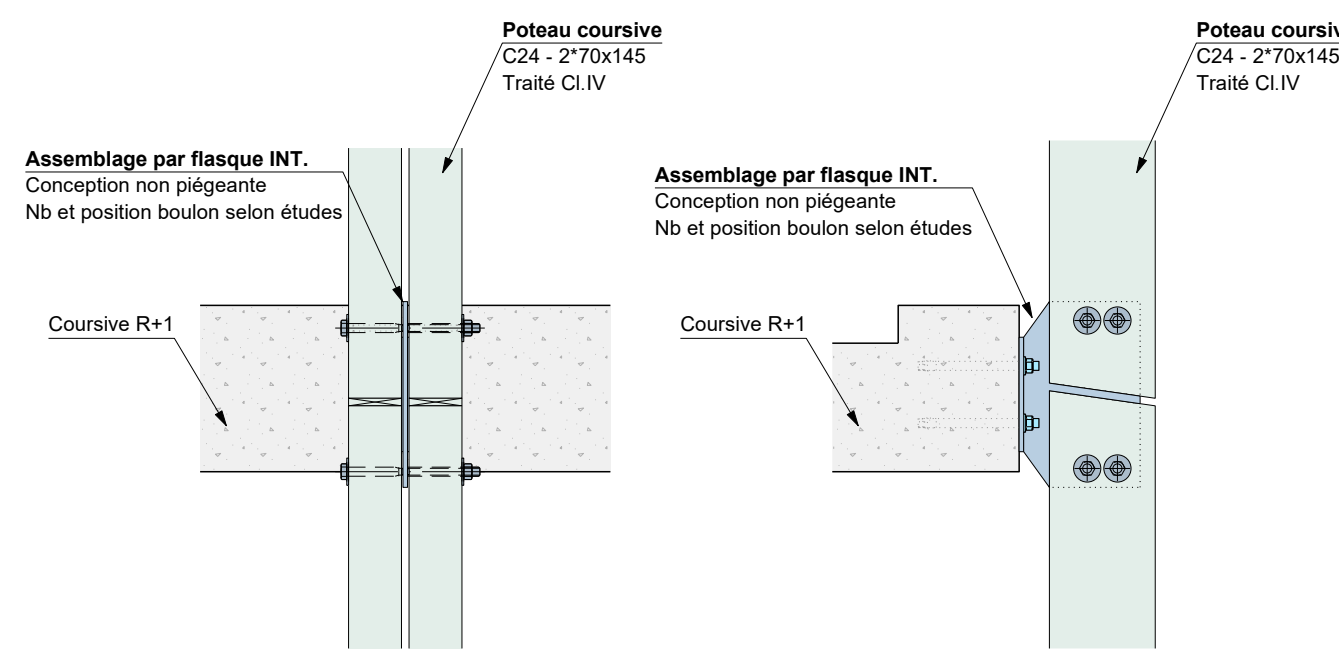

Détail F : Poteau filant sur coursive R+1
Echelle: 1:10

CENTRE DE CONSERVATION ET D'ETUDES
Commune de SAINT-DENIS

SÈVE Ingénierie
Bureau d'études Structure Bois

DIRECTION DES AFFAIRES CULTURELLES DE LA REUNION
21, rue du Général de Gaulle
97400 SAINT-DENIS

NEO-ARCHITECTES
74 101 - Route de Trou d'Eau
97434 - LA SALLE LES BAINS

BET MOE STRUCTURE

INTEGRALE

INTEGRALE ING.

Affaire n° :	S23-53	Indice :	0	Date :	Mai 2026	Objet de la modification :	Emission initiale
Phase :	MAR	Indice :	O	Date :	Mai 2026	Objet de la modification :	
Plan n° :	MAR-CH-02	Indice :		Date :	Mai 2026	Objet de la modification :	
Établi par :	LC	Indice :		Date :	Mai 2026	Objet de la modification :	
Validé par :	CF	Indice :		Date :	Mai 2026	Objet de la modification :	
Ech :	voir planches	Indice :		Date :	Mai 2026	Objet de la modification :	

Ce plan est la propriété de SÈVE INGENIERIE, toute reproduction, même partielle est interdite sans autorisation préalable.
Attention : sans visuel, le plan sera considéré comme valide 13 jours calendaires après sa diffusion.