



Plan de charpente métallique

Echelle: 1:50

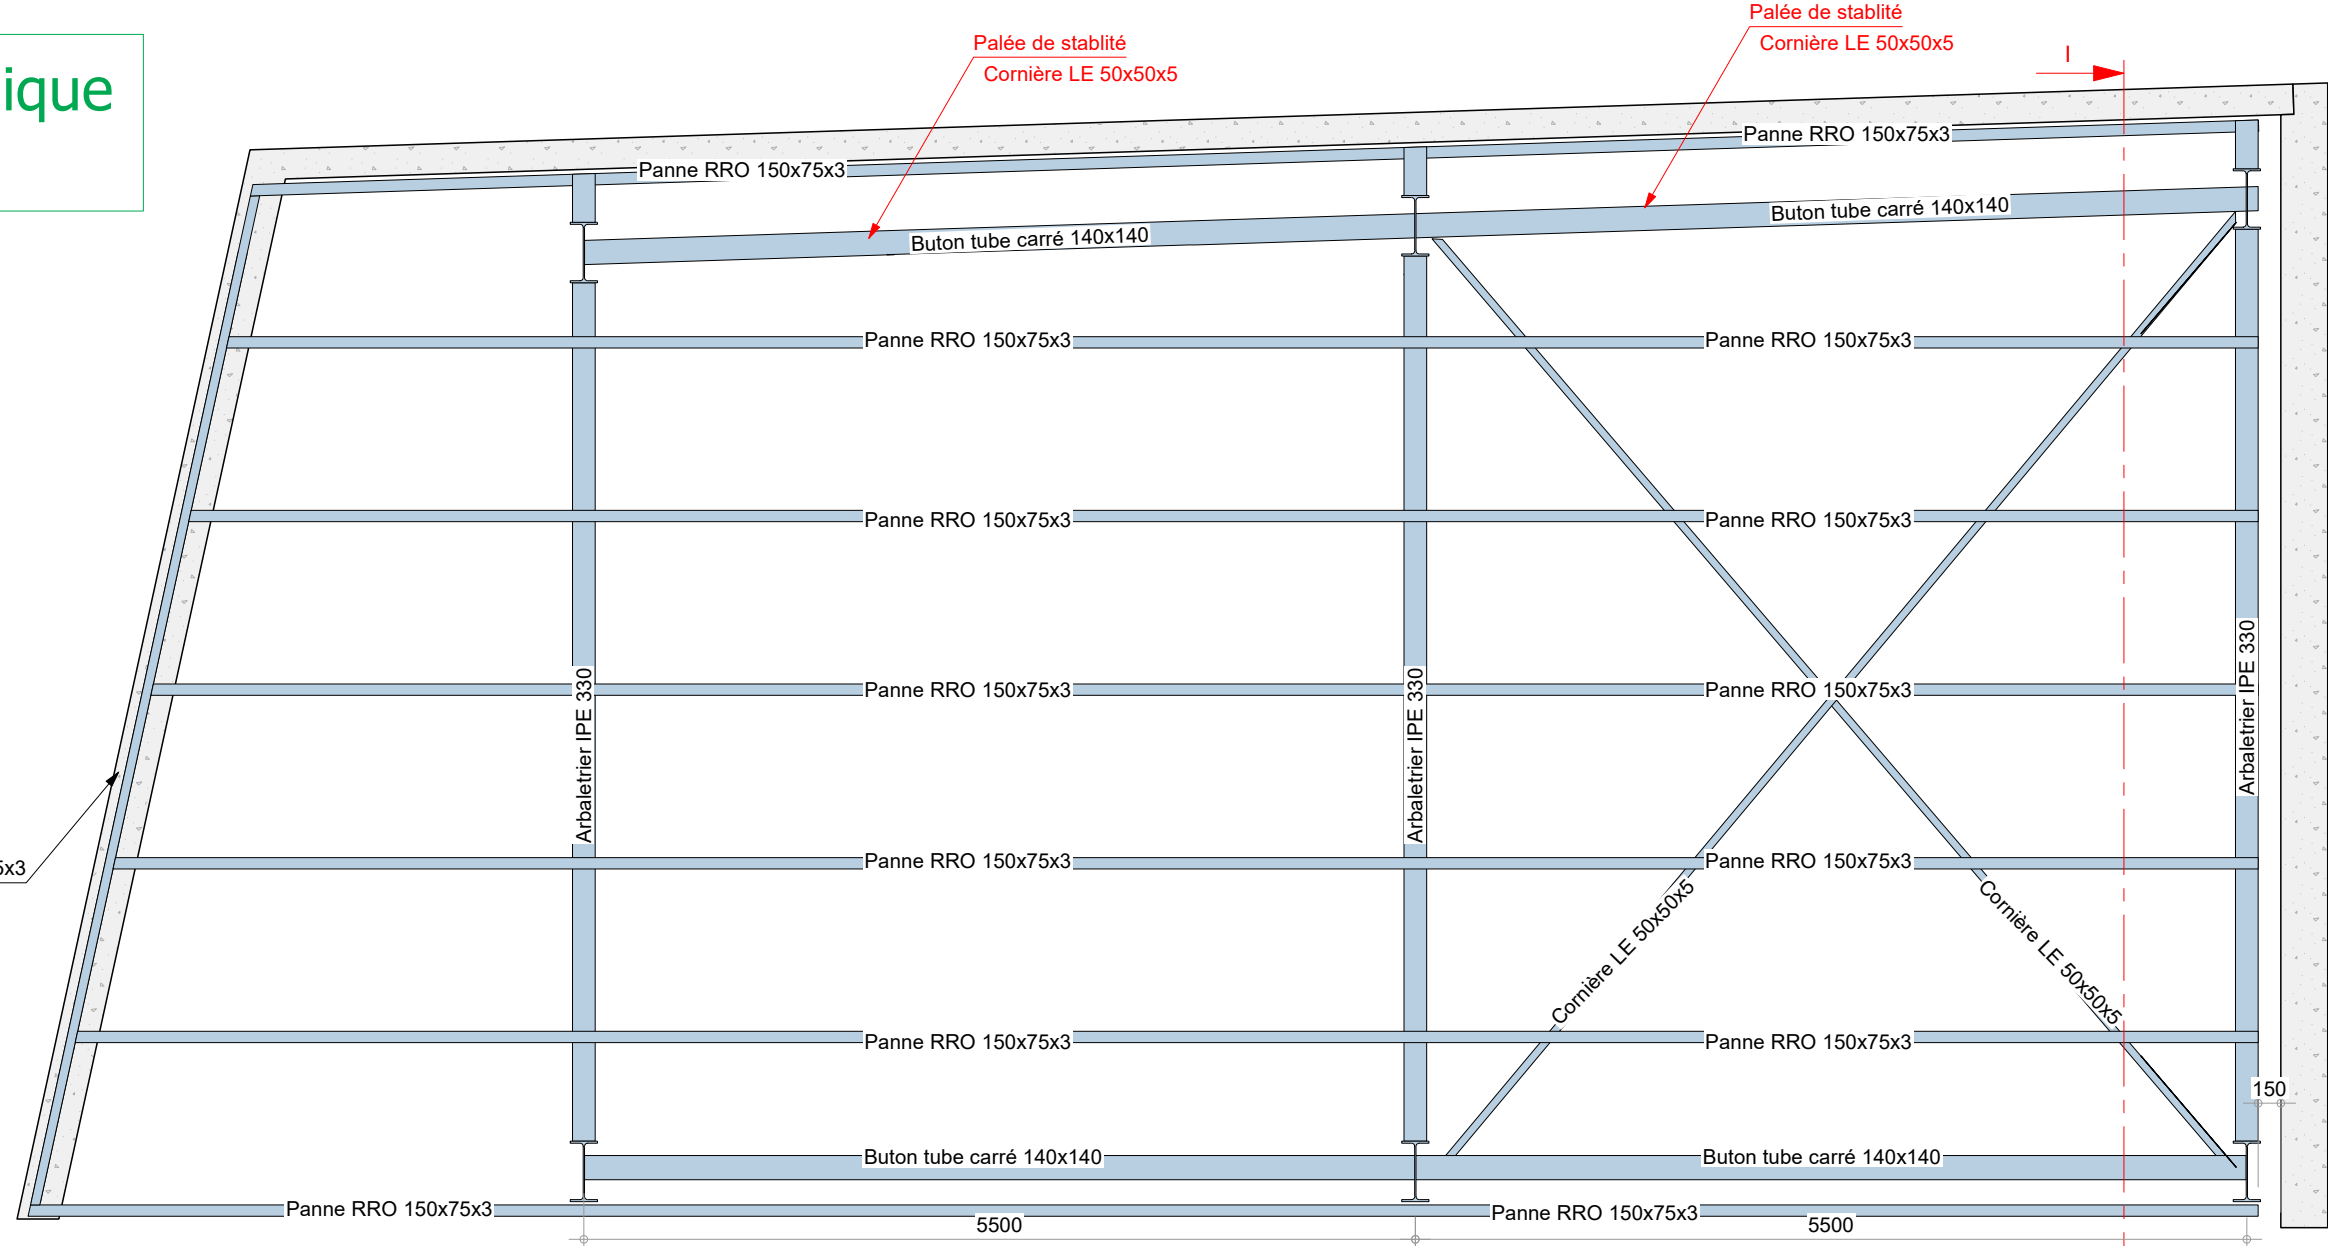


Coupe I-I

Echelle: 1:50

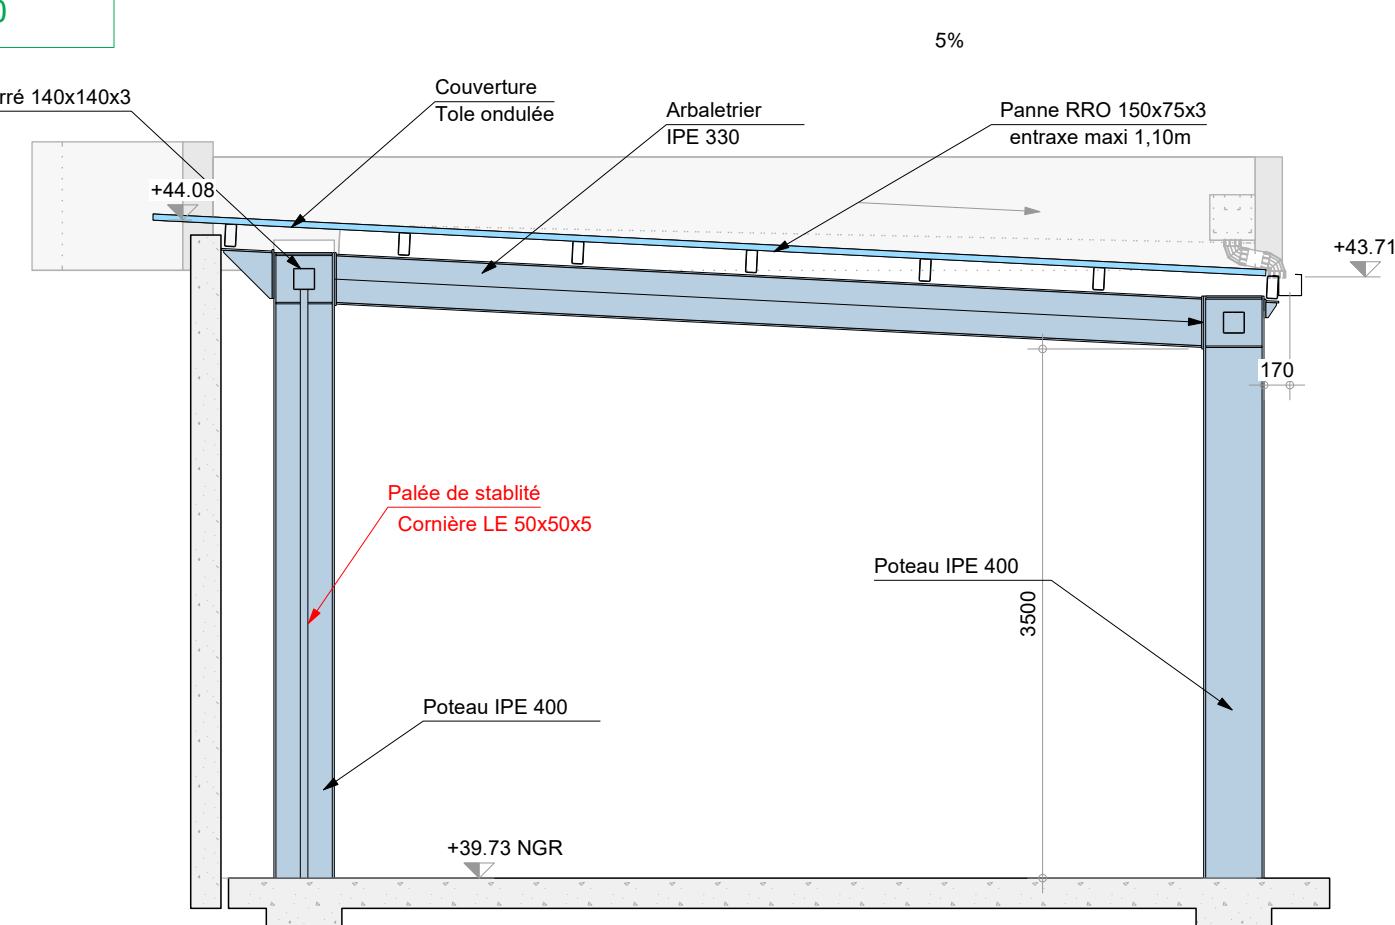


Détail G: Potelet sur Arbalétrier

Echelle: 1:10

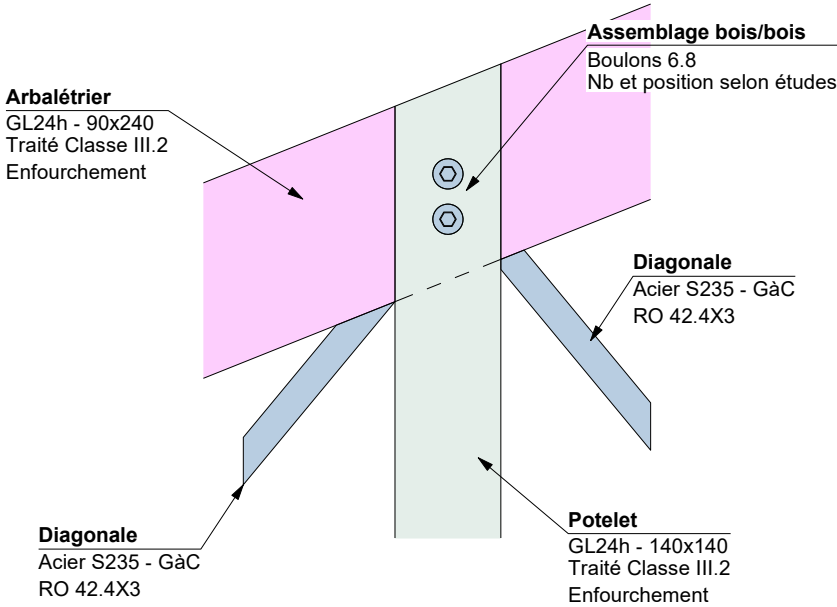


Détail H: Arbalétrier / Entrait moisé

Echelle: 1:10

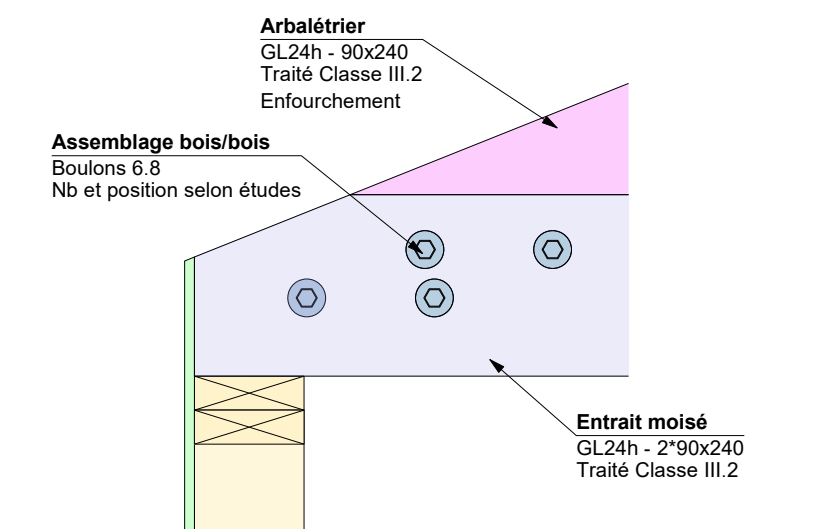


Détail I: Potelet / Entrait moisé

Echelle: 1:10

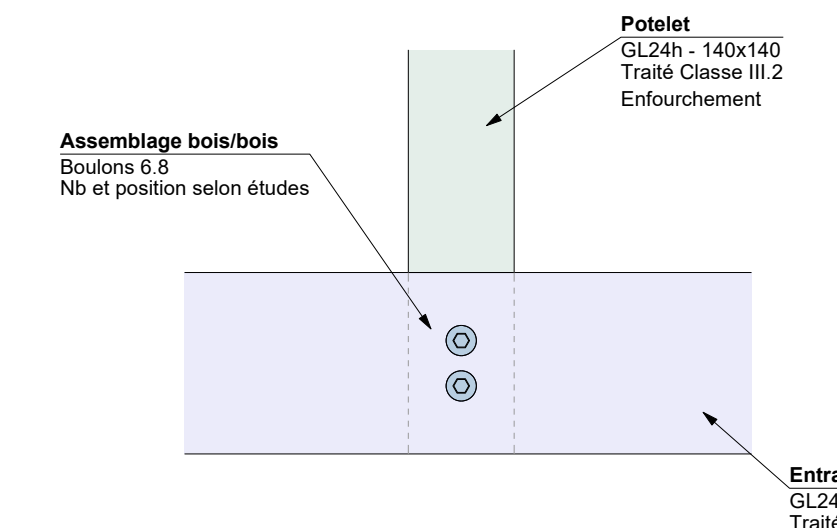


Détail J: Arbalétrier / Poteau coursive

Echelle: 1:10

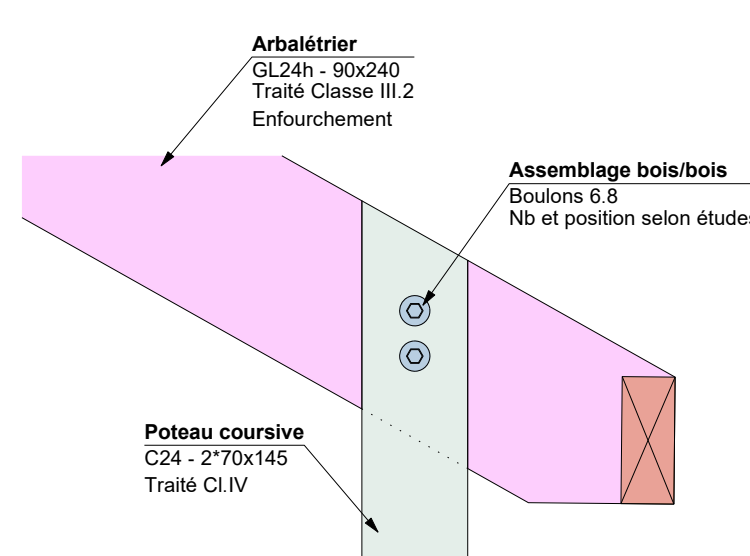

Détail K: Ancrage demi-ferme sur mur béton

Echelle: 1:10

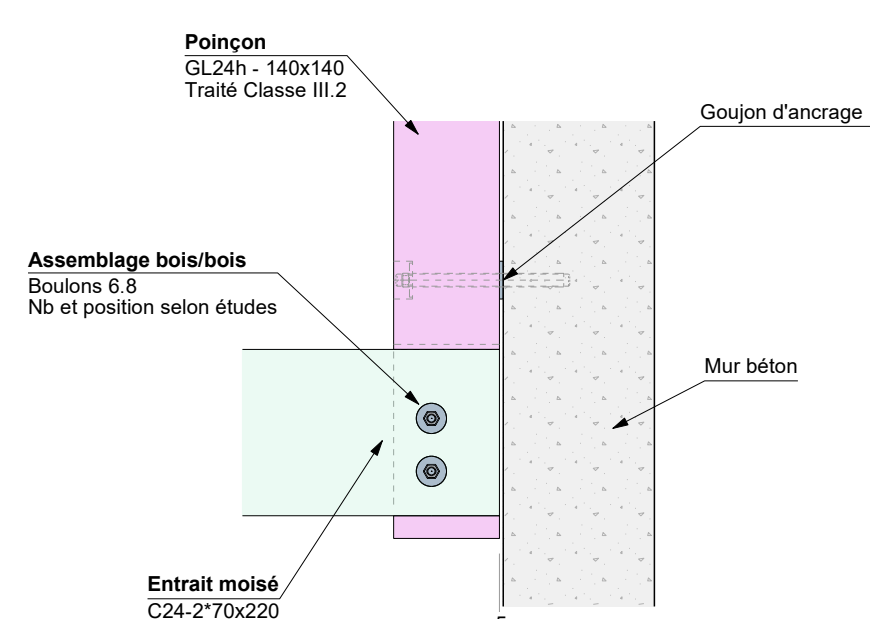

CENTRE DE CONSERVATION ET D'ÉTUDES

Commune de SAINT-DENIS



SÈVE Ingénierie
Bureau d'études Structure Bois

Maitre d'ouvrage :
DIRECTION DES AFFAIRES CULTURELLES DE LA RÉUNION
23, rue Laboratoire
97404 - SAINT-DENIS

Architecte :
NEO-ARCHITECTES
11 rue de la République
97404 - SAINT-DENIS

BET MOE STRUCTURE :

INTEGRALE INGENIERIE
4 bis, rue Fond Chénier
97404 - SAINT-DENIS

Plan des structure bois - Charpente

Affaire n° :	S23-53	Indice	0	Date	Mai 2026	Objet de la modification	Emission initiale
Phase :	MAR						
Plan n° :	MAR.CH-03						
Indice :	0						
Date :	Mai 2026						
Etabli par :	LC						
Validé par :	CF						
Ech :	voir planches						

Le plan est la propriété de SÈVE INGENIERIE, toute reproduction, même partielle est interdite sans approbation préalable.
Attention : une réimpression de plan sera considérée comme valide 15 jours calendaires après sa diffusion.