


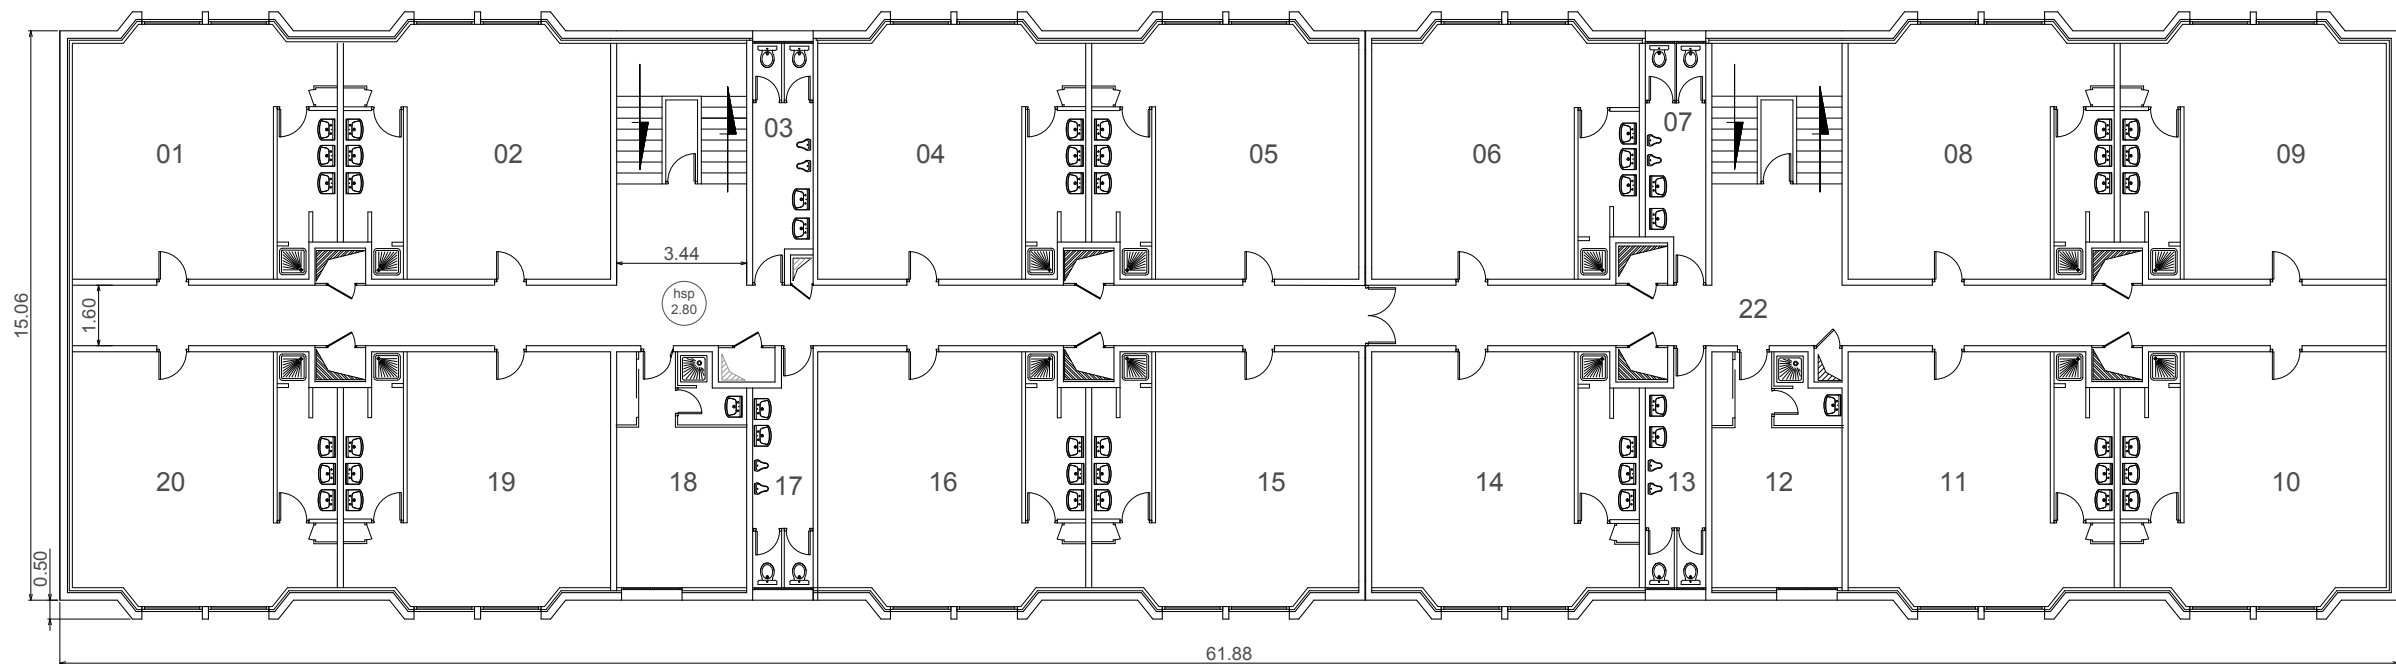

N° Etage	N° Local	Désignation	Surface
01	01	Chambre	45 m²
	02	Chambre	45 m²
	03	Sanitaires	9 m²
	04	Chambre	46 m²
	05	Chambre	45 m²
	06	Chambre	45 m²
	07	Sanitaires	9 m²
	08	Chambre	45 m²
	09	Chambre	45 m²
	10	Chambre	45 m²
	11	Chambre	45 m²
	12	Chambre	21 m²
	13	Sanitaires	9 m²
	14	Chambre	45 m²
	15	Chambre	45 m²
	16	Chambre	46 m²
	17	Sanitaires	9 m²
	18	Chambre	21 m²
	19	Chambre	45 m²
	20	Chambre	45 m²
	21	Circulation	64 m²
	22	Circulation	52 m²
			826 m²

ESID DE LYON	Chargée d'affaires et dessin ASC PATAS D'ILLIERS M.	RHONE LYON 7EME ARRONDISSEMENT		 Secrétariat général pour l'administration		 MINISTRE DE LA DEFENSE
		QUARTIER GÉNÉRAL FRÈRE BÂTIMENT 040		Chorus Imm.:	Nom de la fiche :	
	USID DE LYON	ETAT ACTUEL		Chorus Comp.:		
		R+1		 A3	Date: Mai 2026	
Echelle : 1.200ème						