



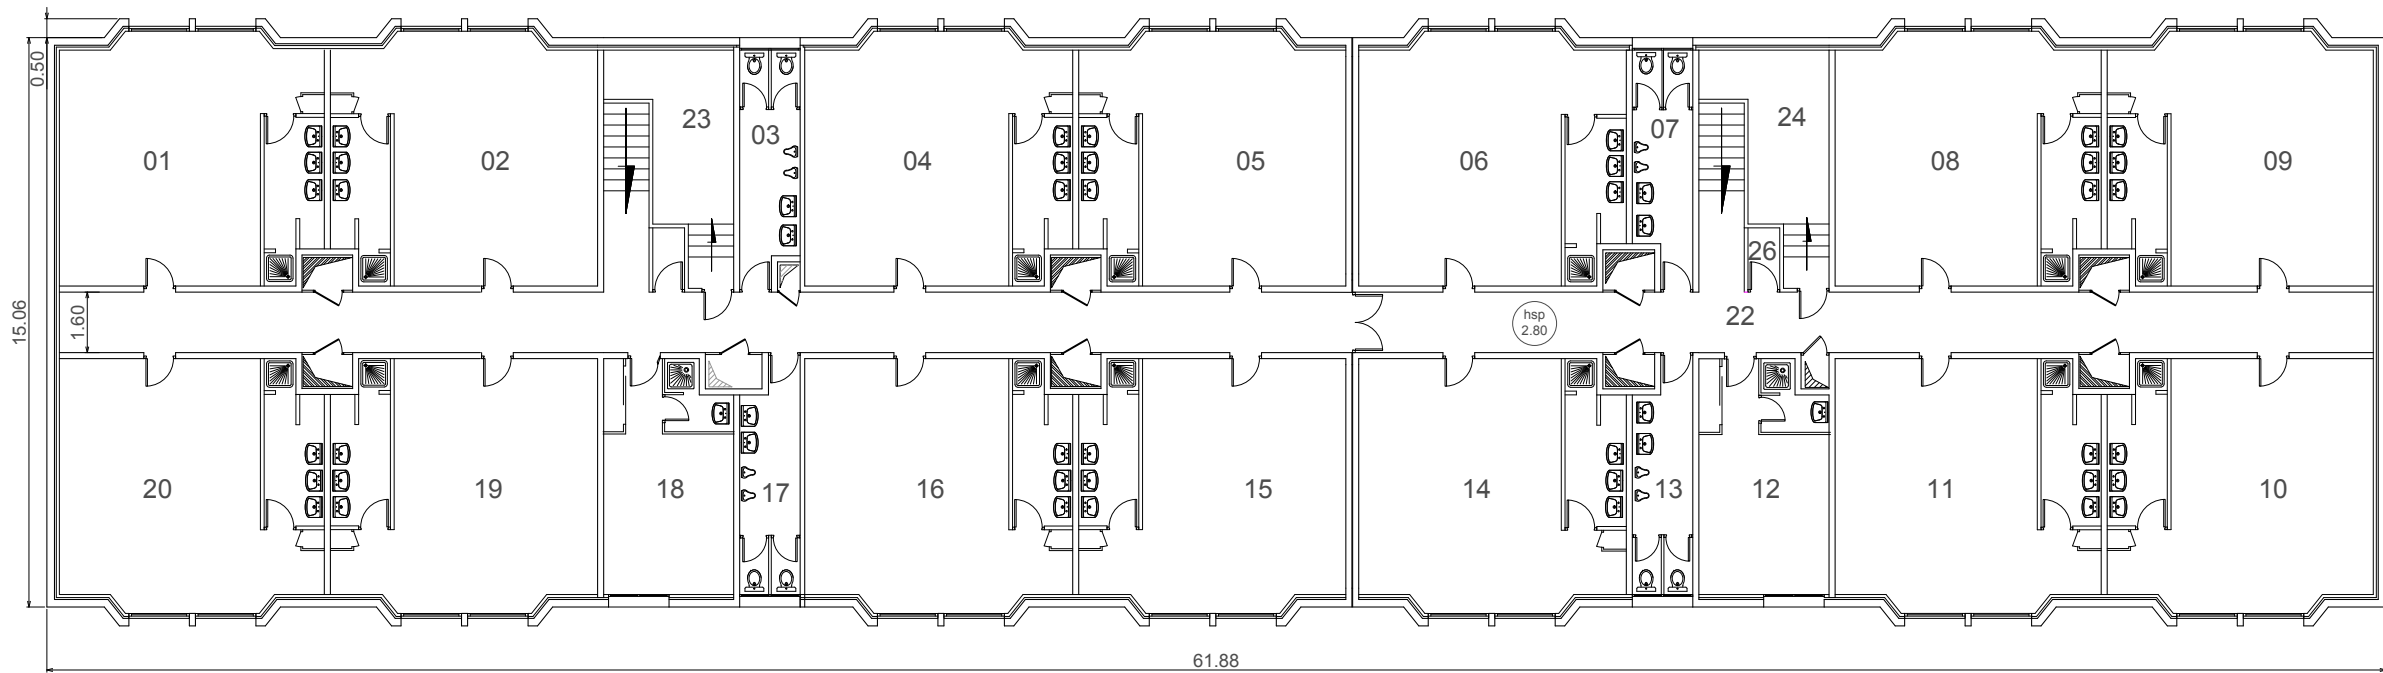

N° Etage	N° Local	Désignation	Surface
02	01	Chambre	45 m²
	02	Chambre	45 m²
	03	Sanitaires	9 m²
	04	Chambre	46 m²
	05	Chambre	45 m²
	06	Chambre	45 m²
	07	Sanitaires	9 m²
	08	Chambre	45 m²
	09	Chambre	45 m²
	10	Chambre	45 m²
	11	Chambre	45 m²
	12	Chambre	21 m²
	13	Sanitaires	9 m²
	14	Chambre	45 m²
	15	Chambre	45 m²
	16	Chambre	46 m²
	17	Sanitaires	9 m²
	18	Chambre	21 m²
	19	Chambre	45 m²
	20	Chambre	45 m²
	21	Circulation	58 m²
	22	Circulation	46 m²
	23	Local technique	14 m²
	24	Local technique	14 m²
	25	Local rangement	1 m²
	26	Local rangement	1 m²
	844 m²		

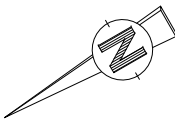

ESID DE LYON	<u>Chargée d'affaires et dessin</u> ASC PATAS D'ILLIERS M.	RHONE LYON 7EME ARRONDISSEMENT QUARTIER GÉNÉRAL FRÈRE BÂTIMENT 040	 Secrétariat général pour l'administration		 Sécurité • Santé • Protection REPUBLICAIN FRANÇAIS	
			Chorus Imm.:	Nom de la fiche :		
USID DE LYON	Chef de l'USID : IC2MI DI RUZZA C.	<i>E T A T A C T U E L</i>	Chorus Comp.:		 MINISTRE DE LA DÉFENSE	
		R+2	 A3	Date: Mai 2026		
		Echelle : 1.200ème				