



DCE
CAHIER TECHNIQUE LOT 1

Musée National de la Marine de Toulon







Plongée(s) dans l'inconnu

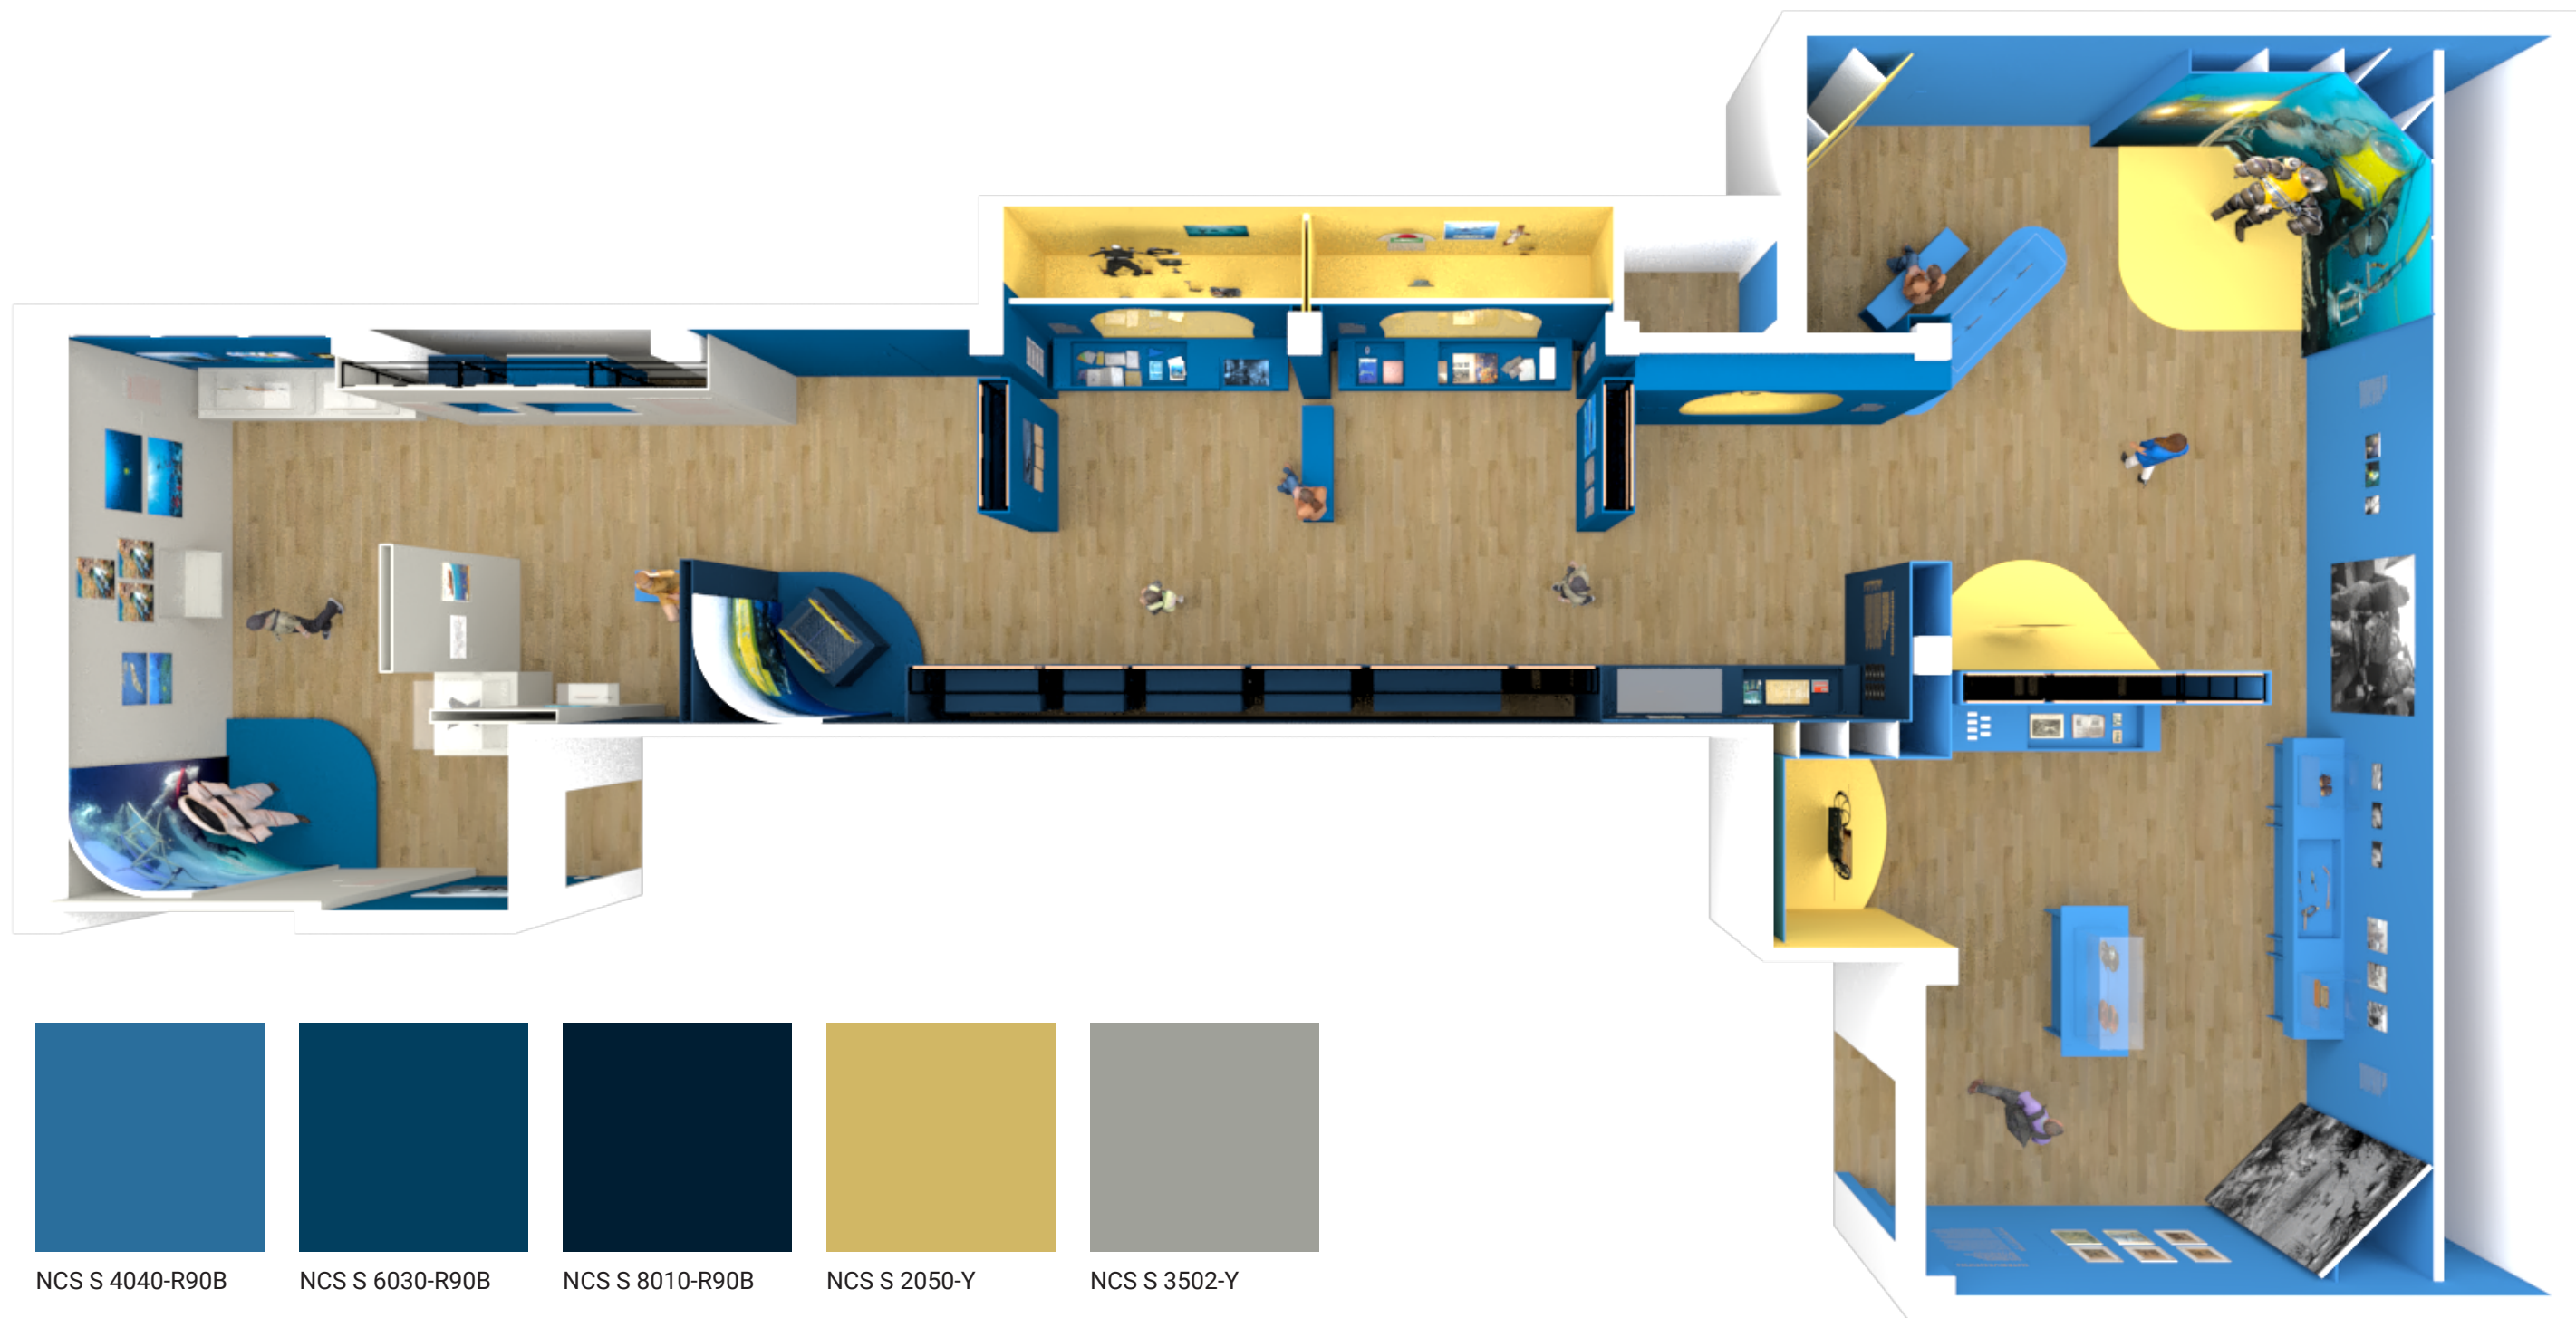








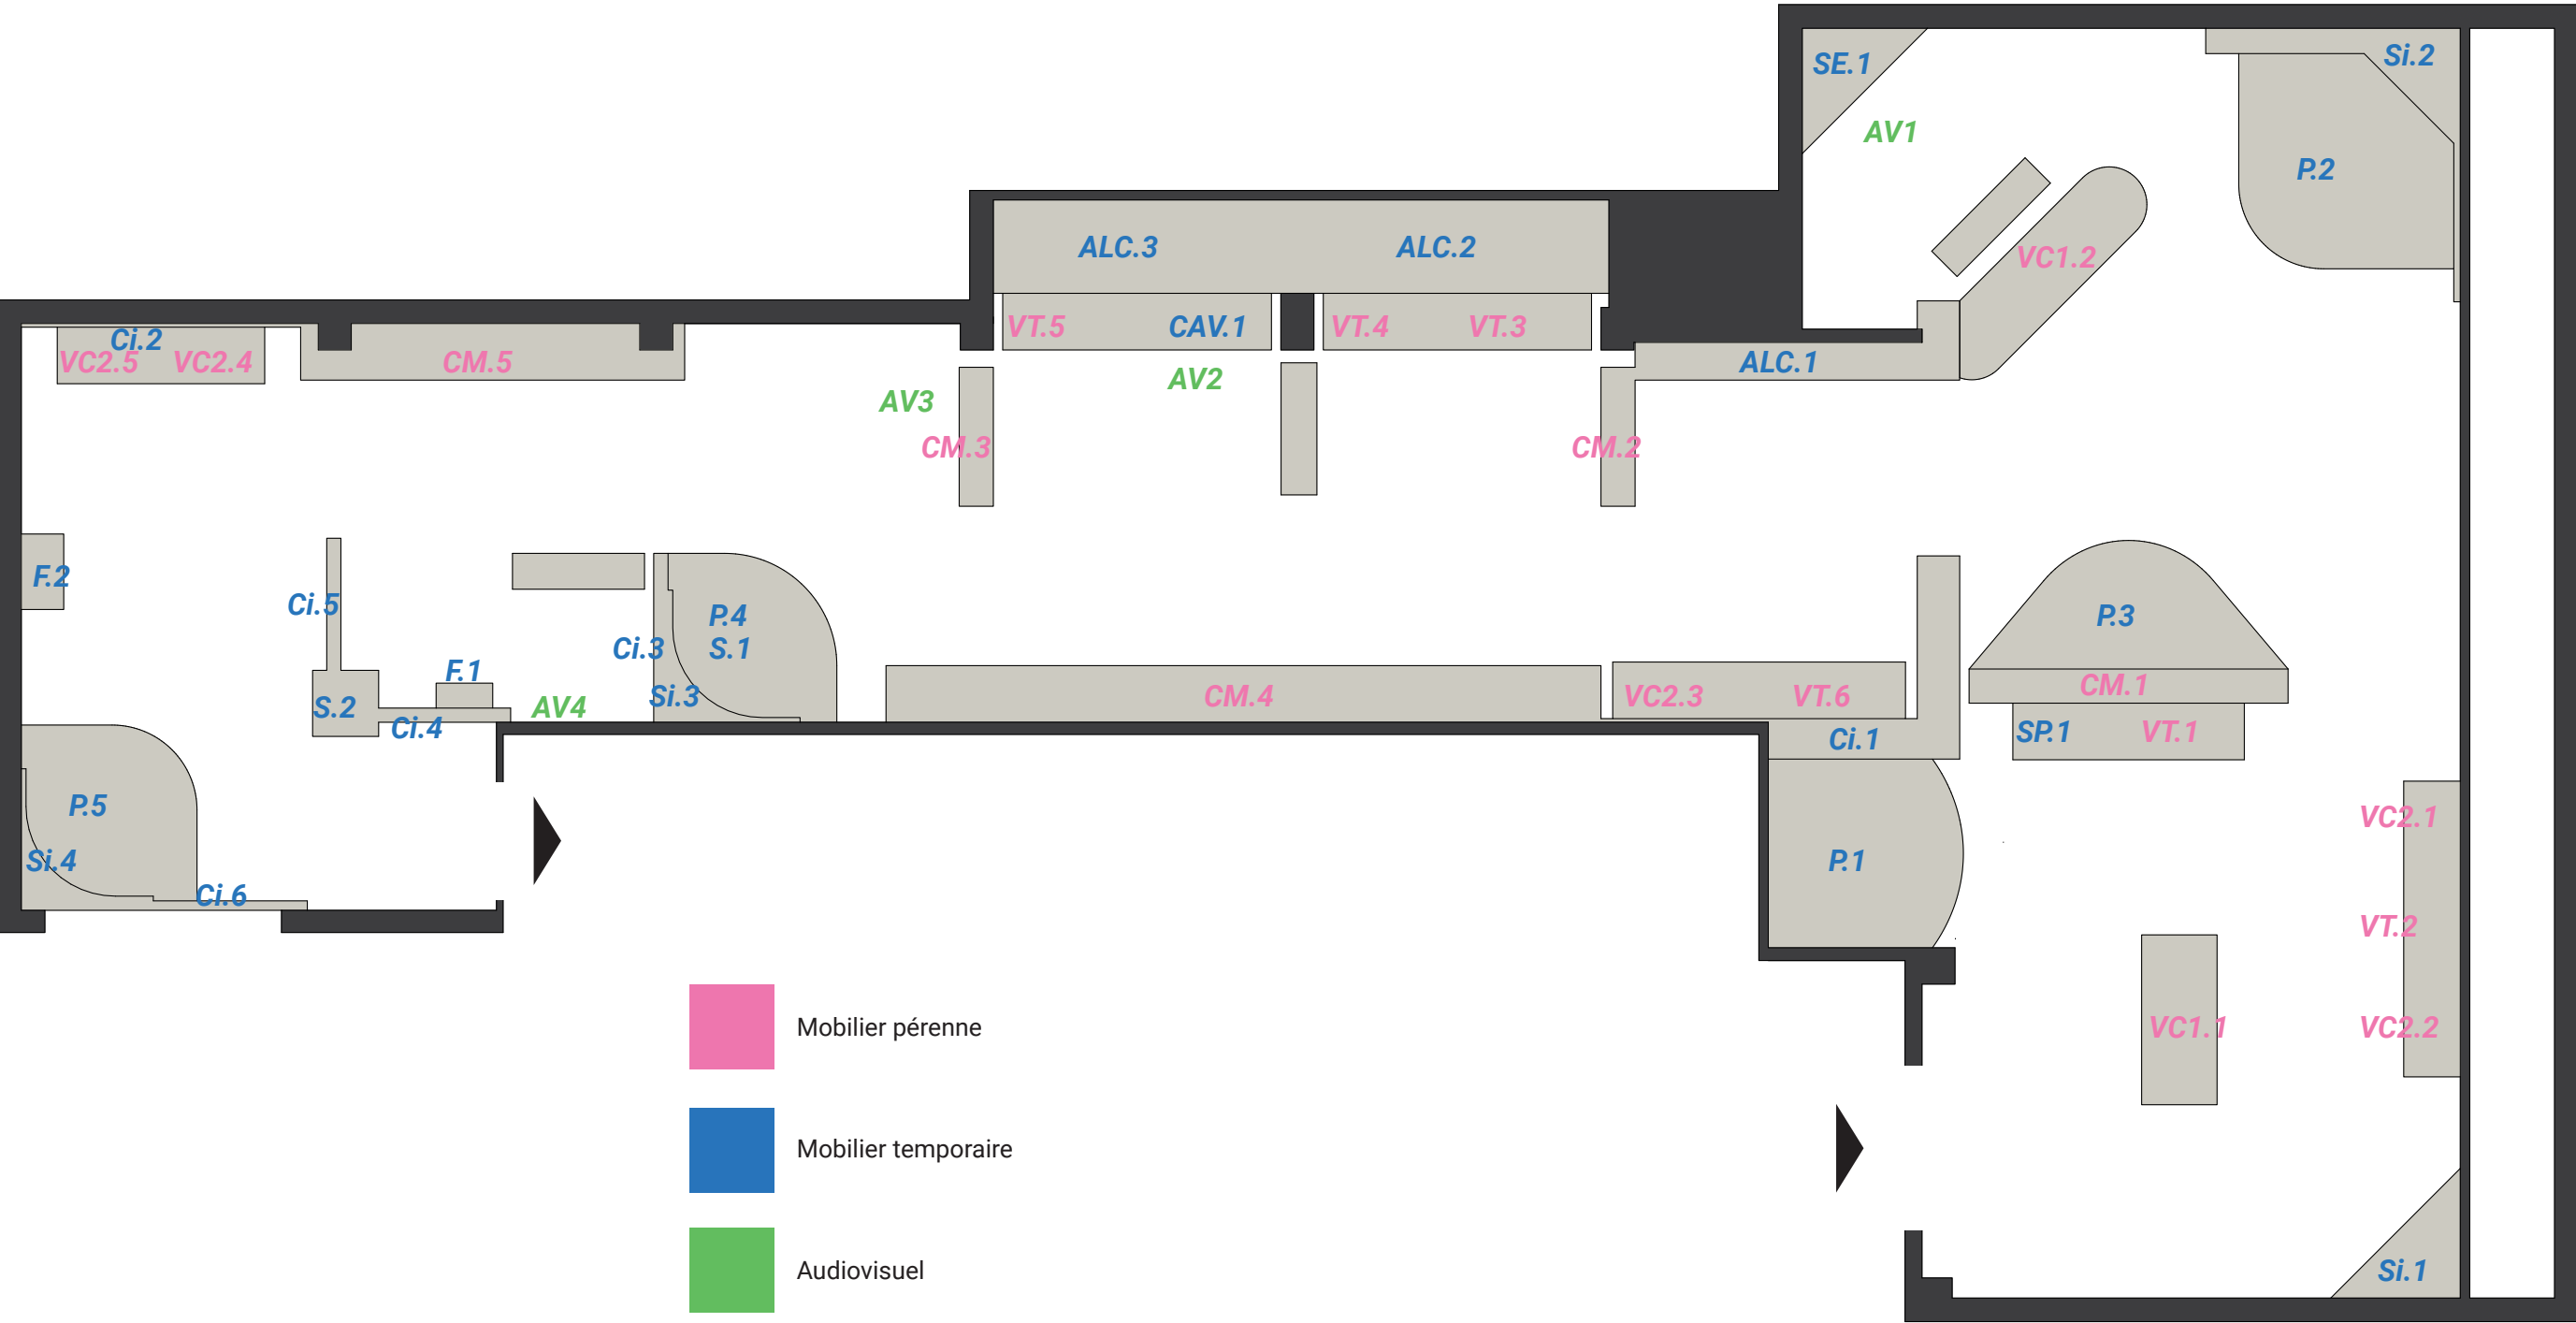




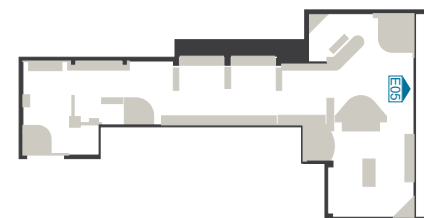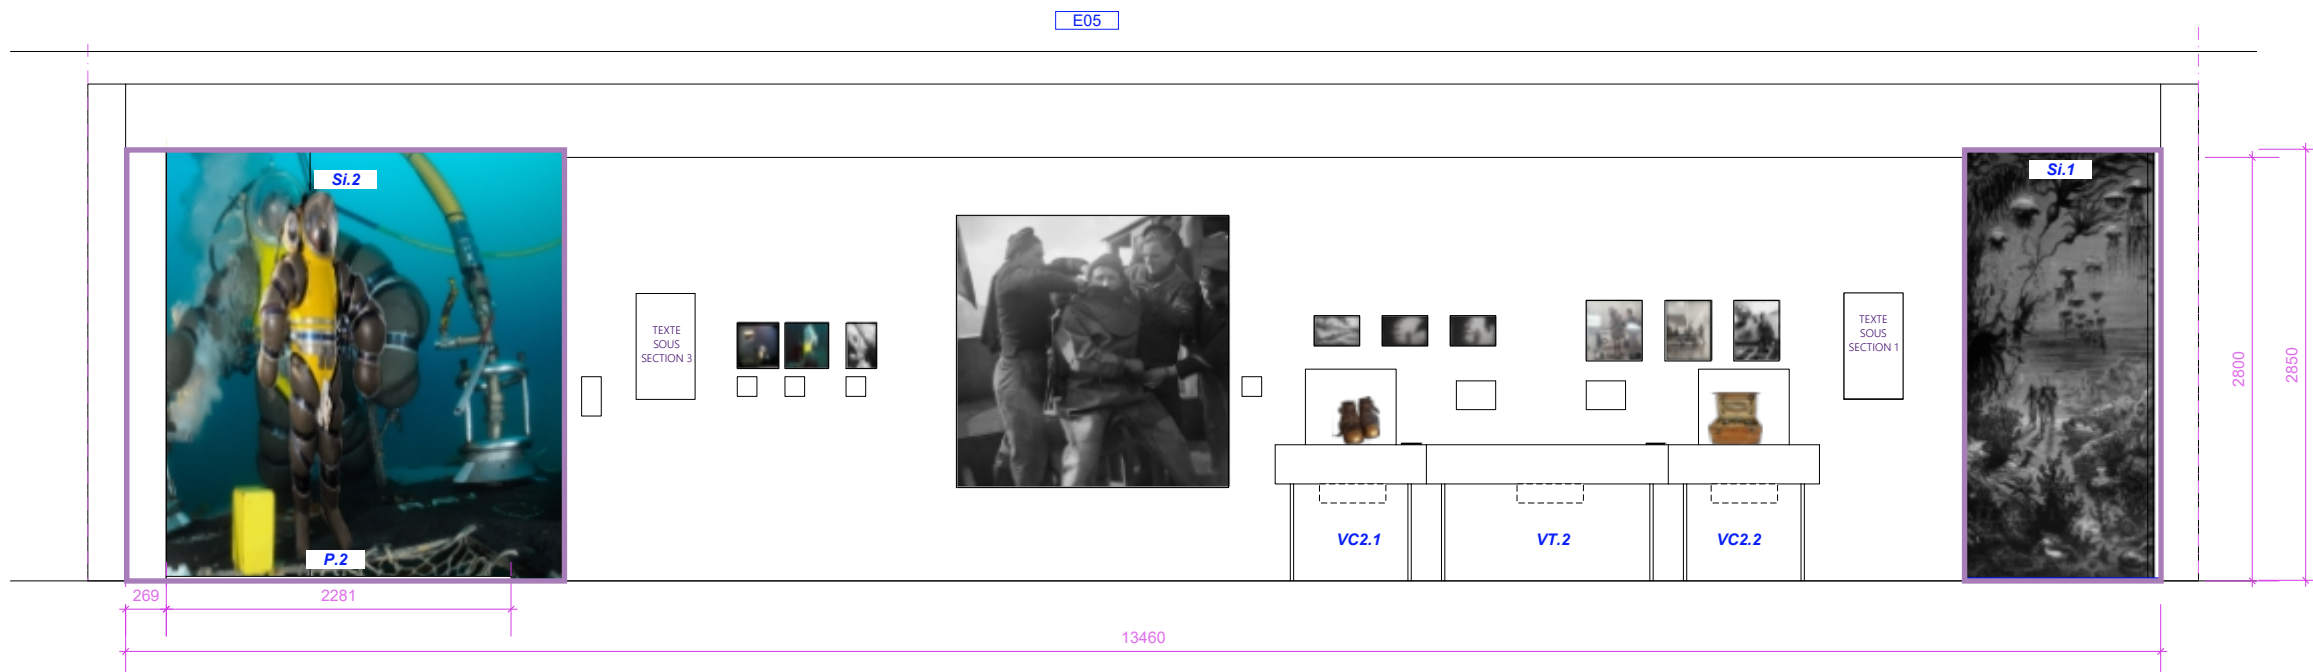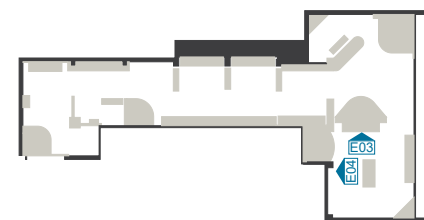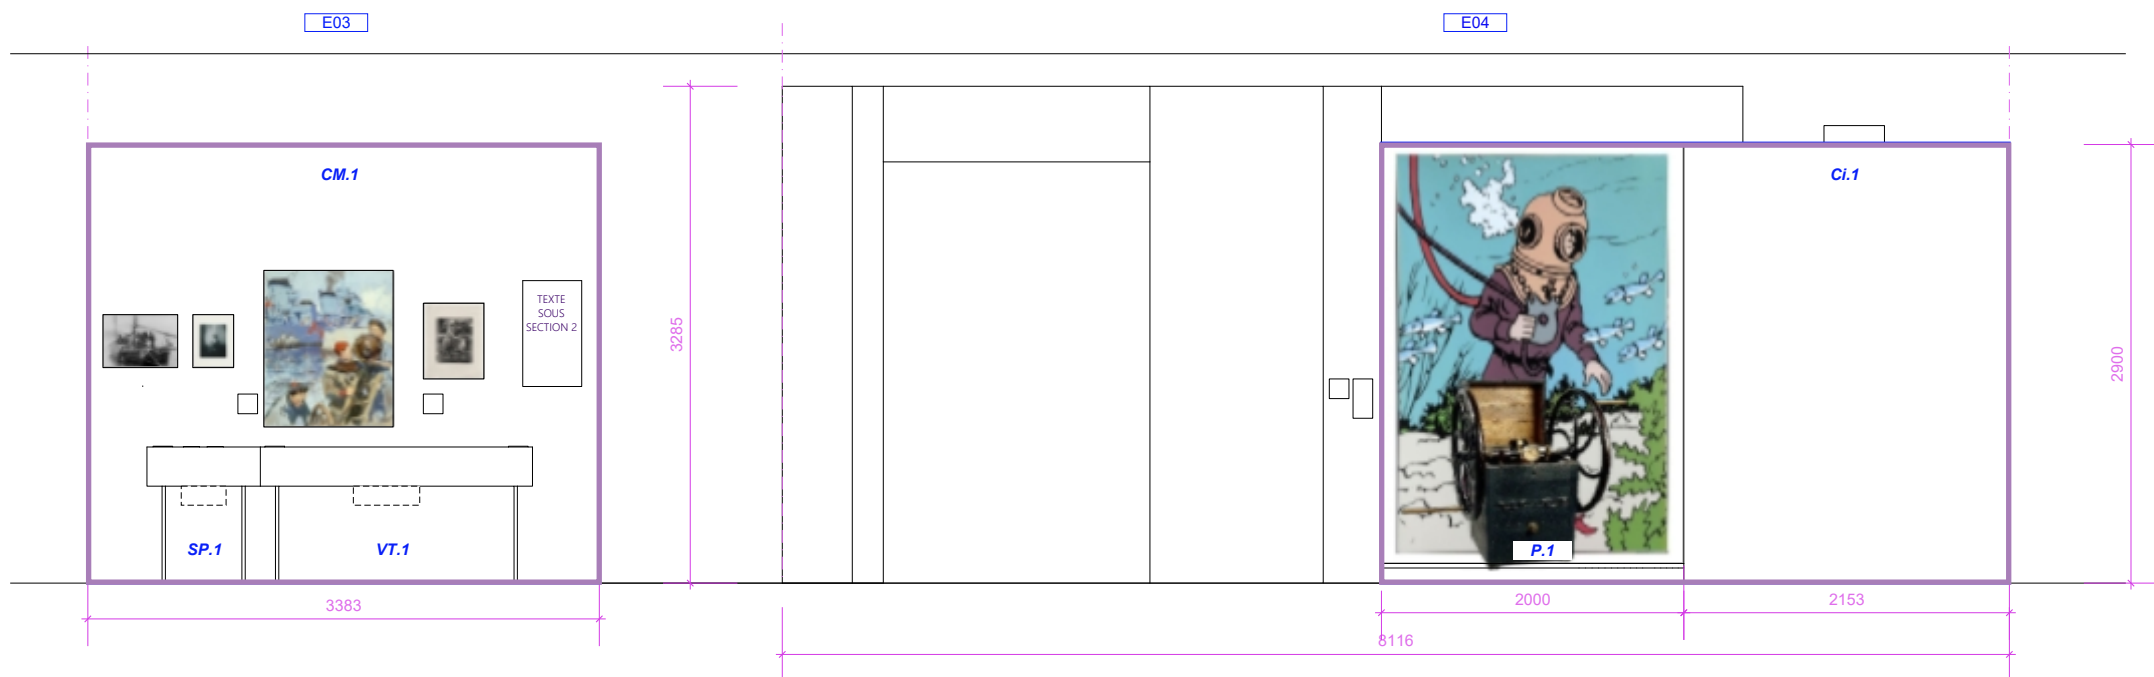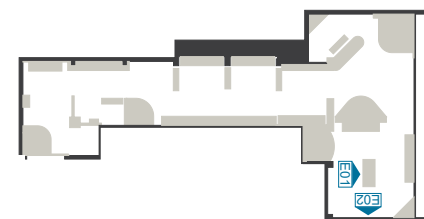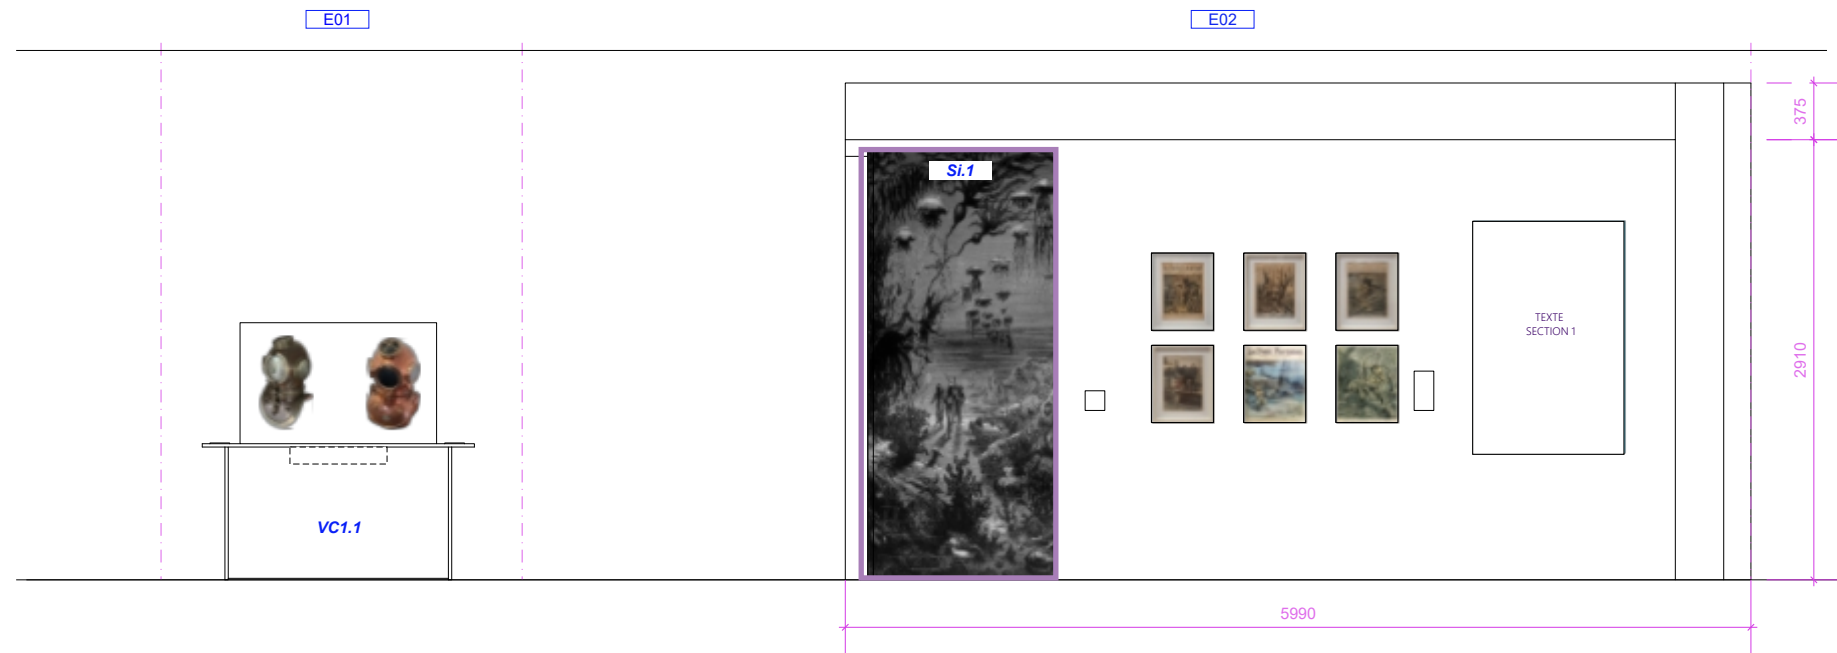




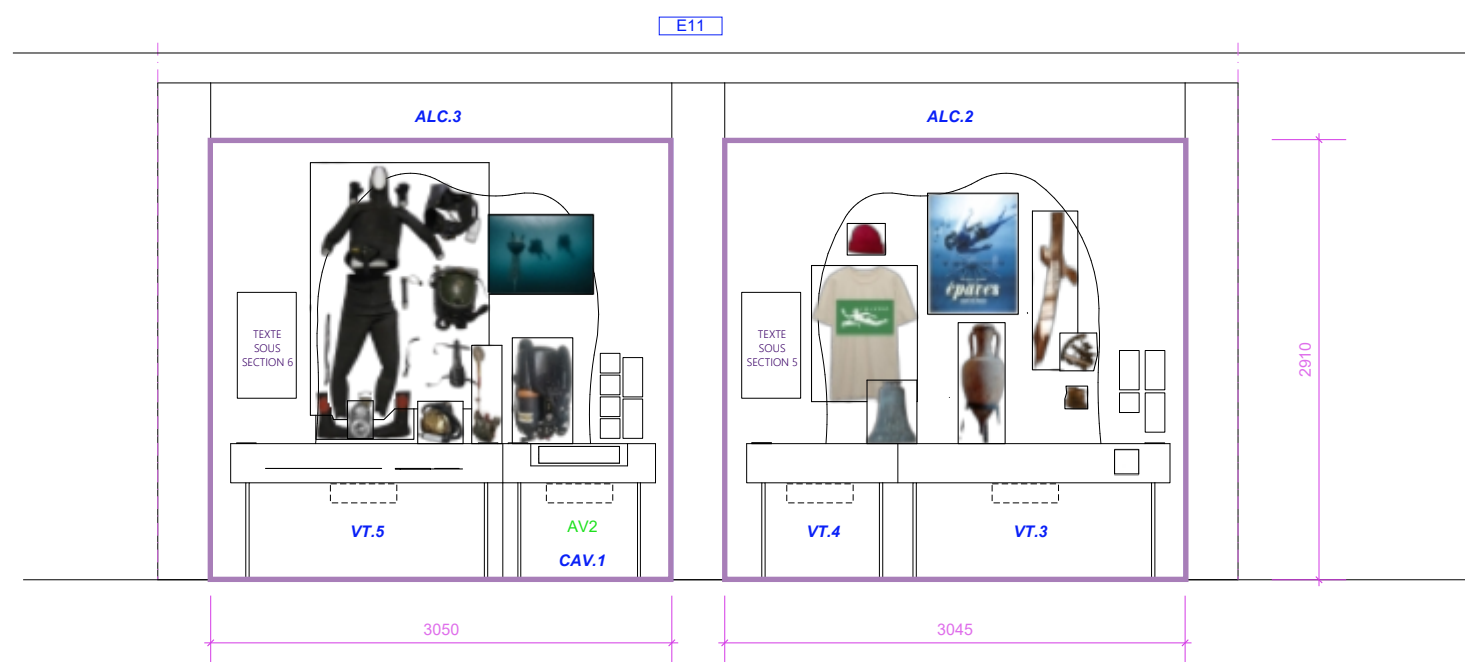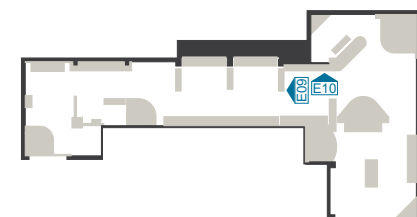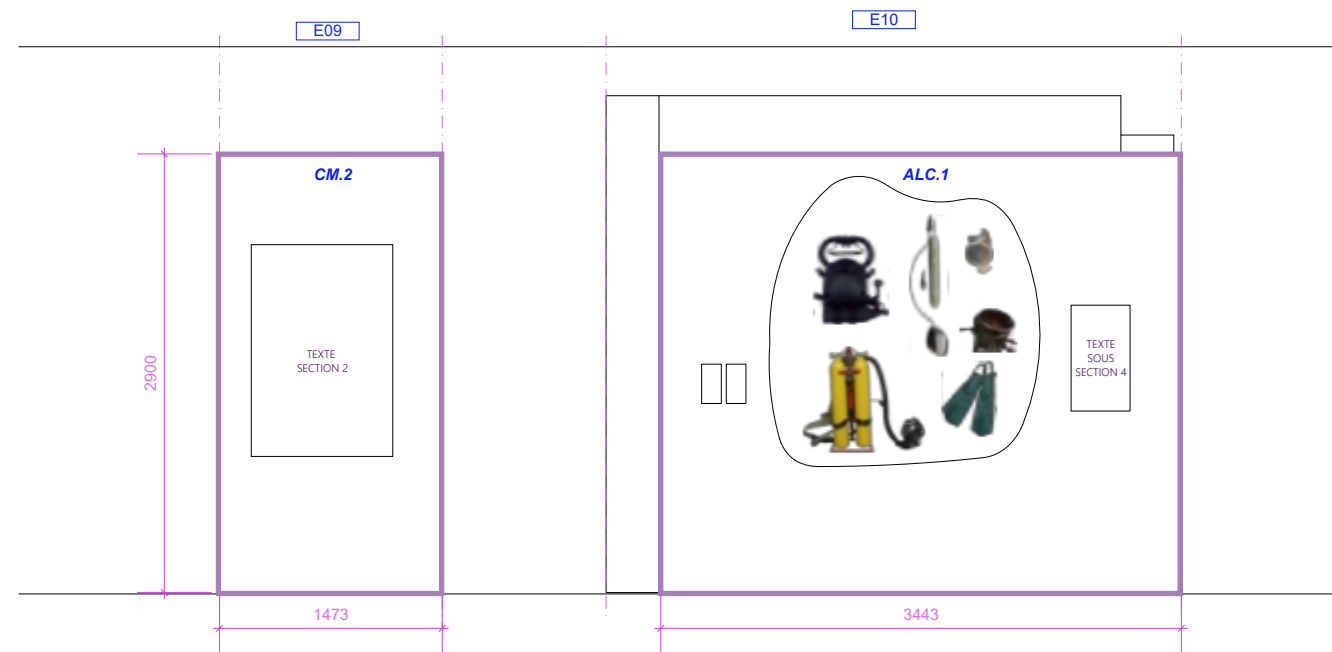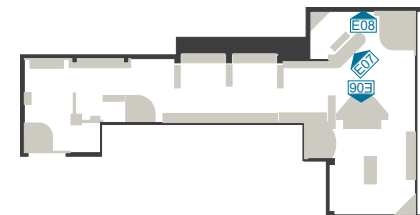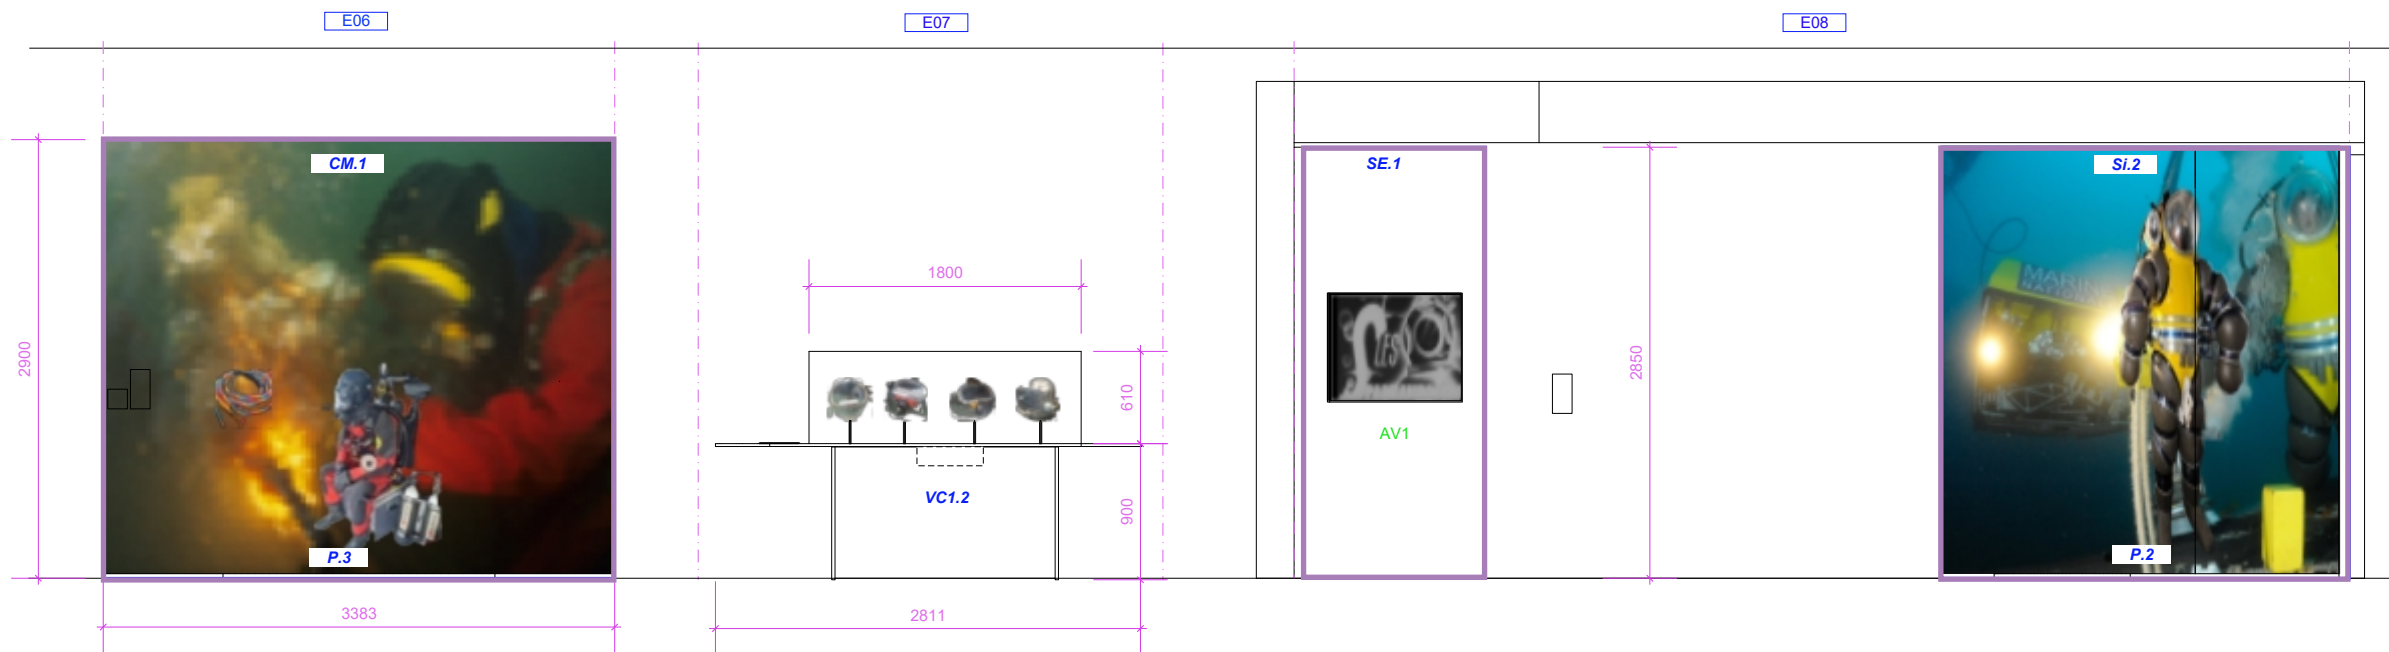



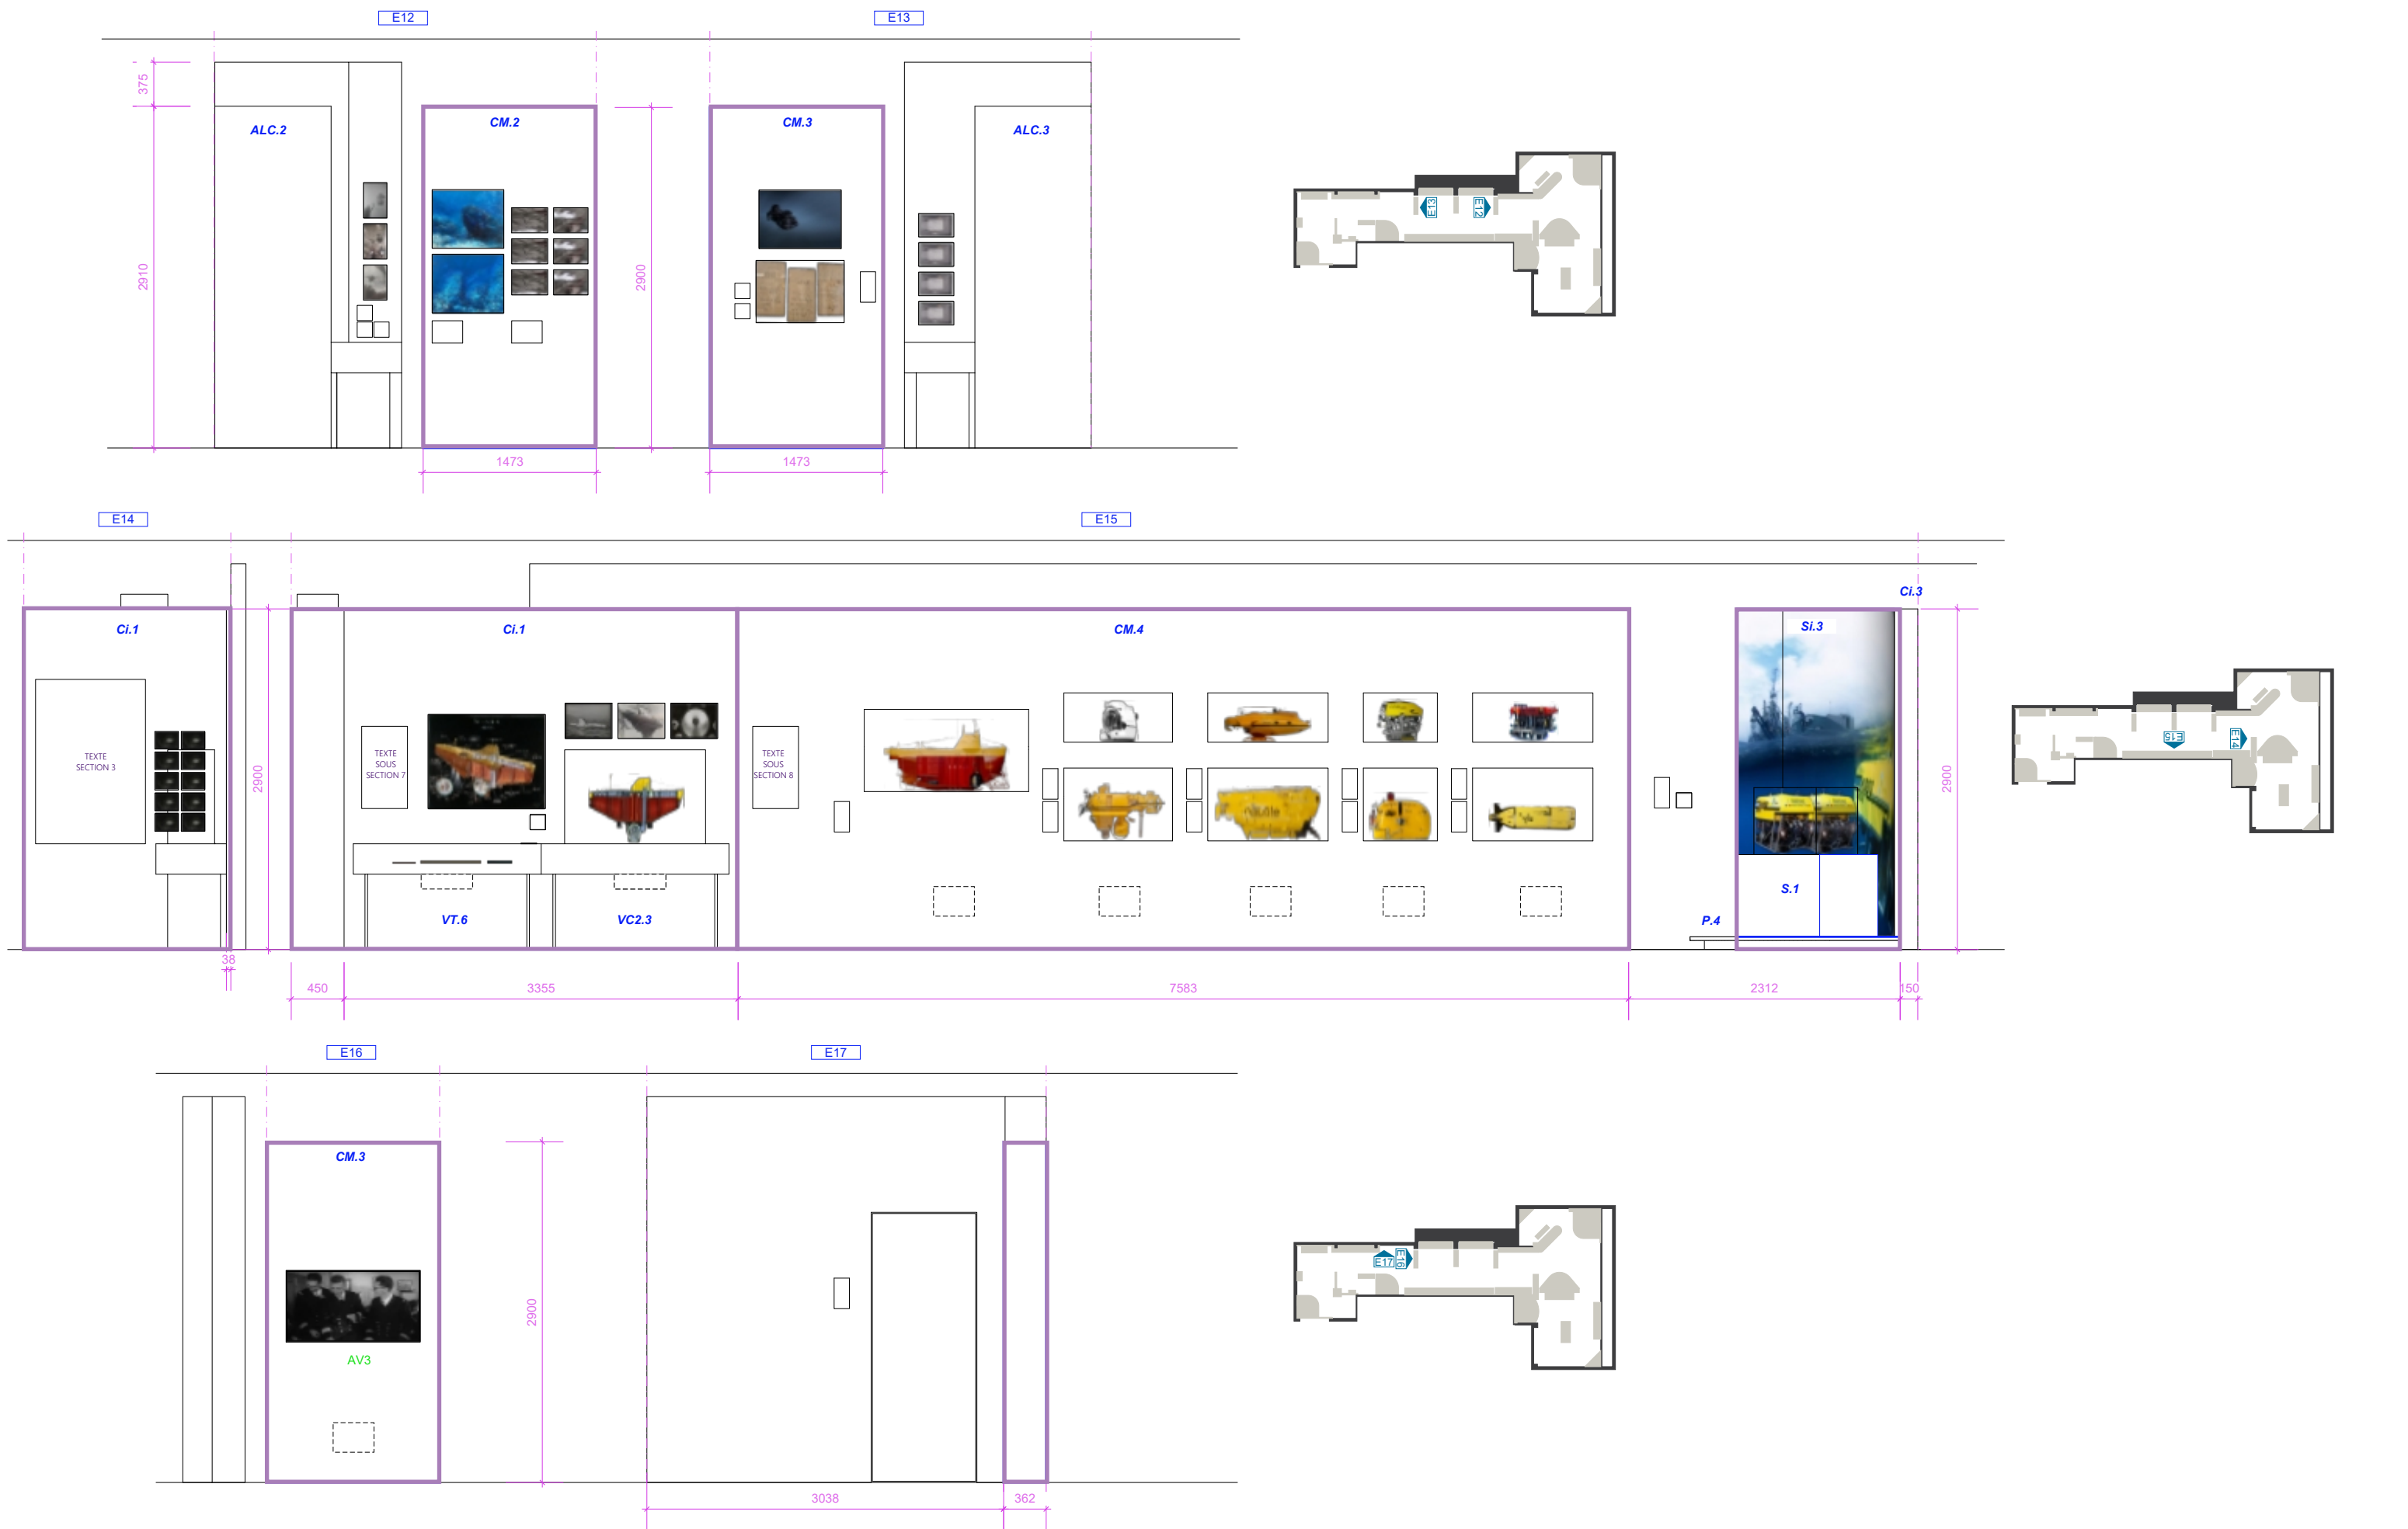


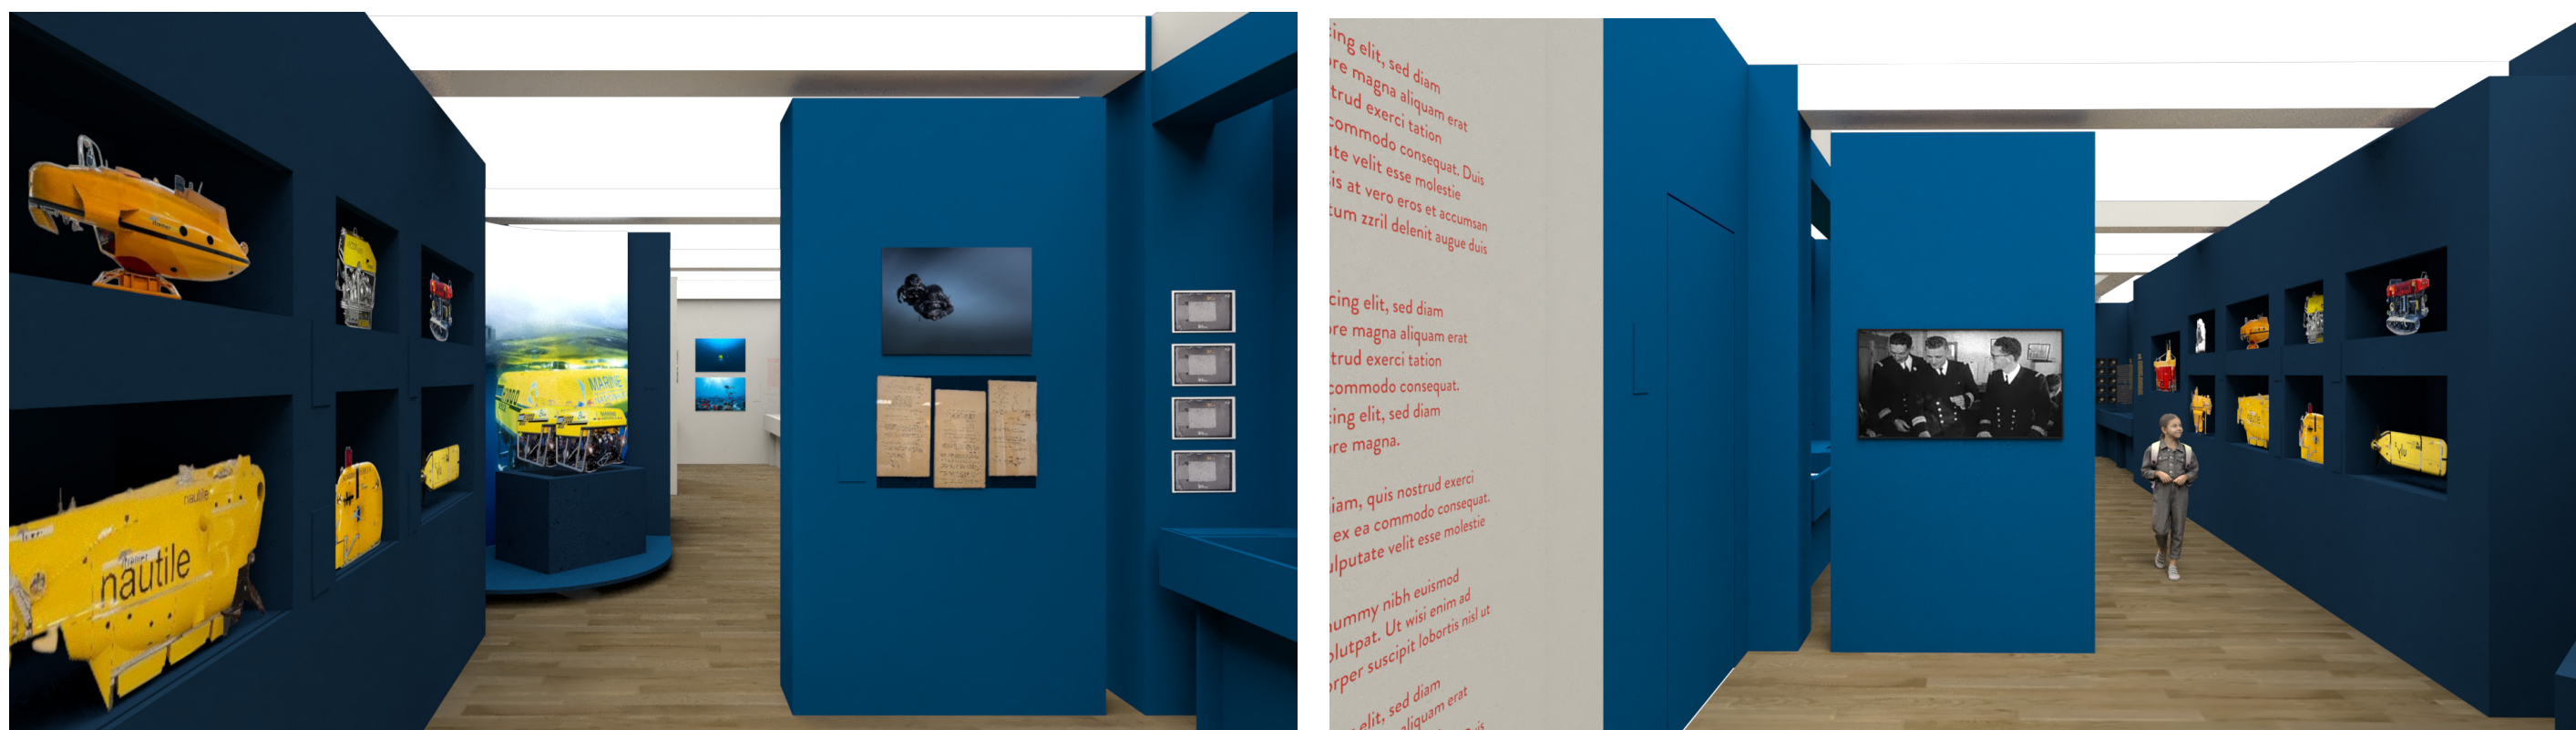




E18



E19

E20

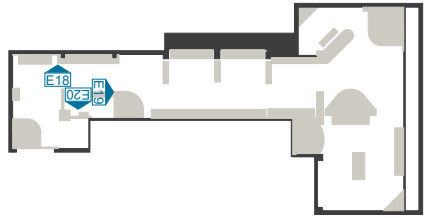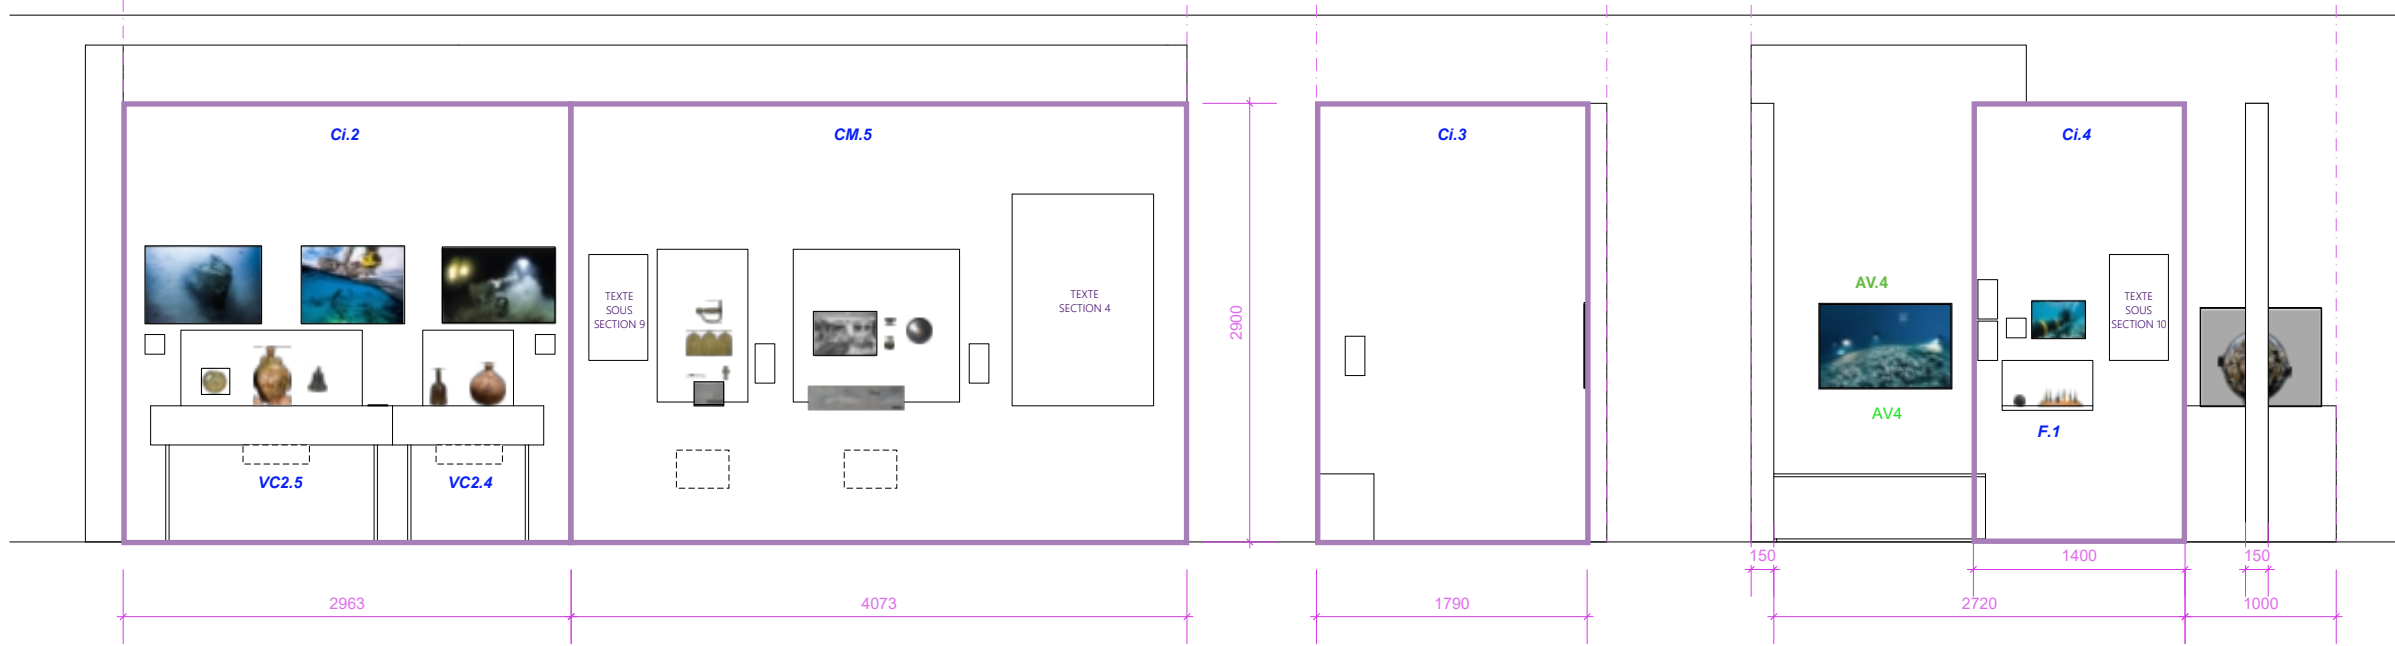



E21

E22


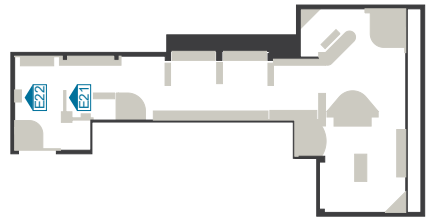
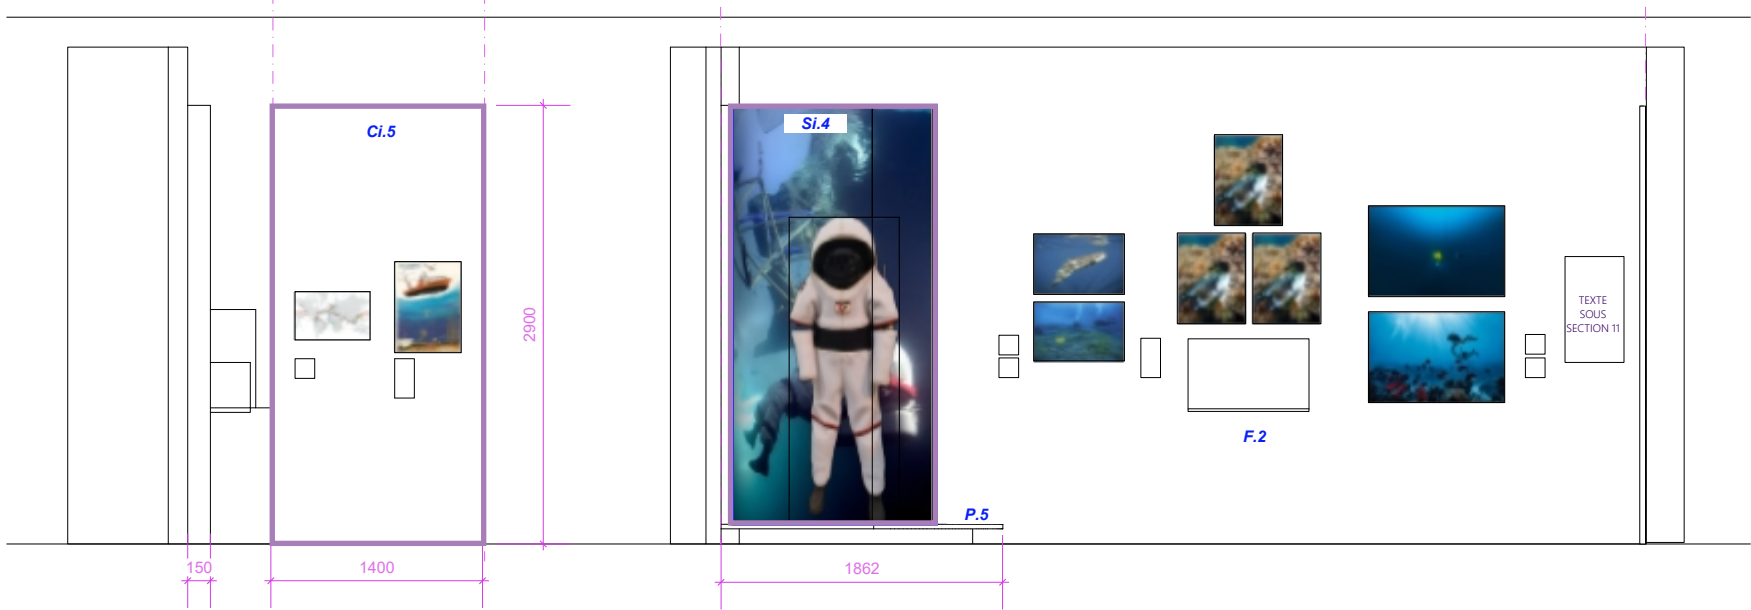


E23



E24

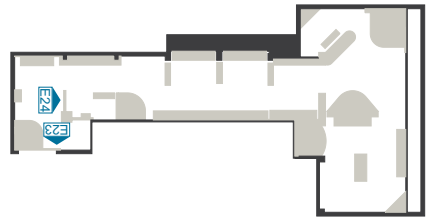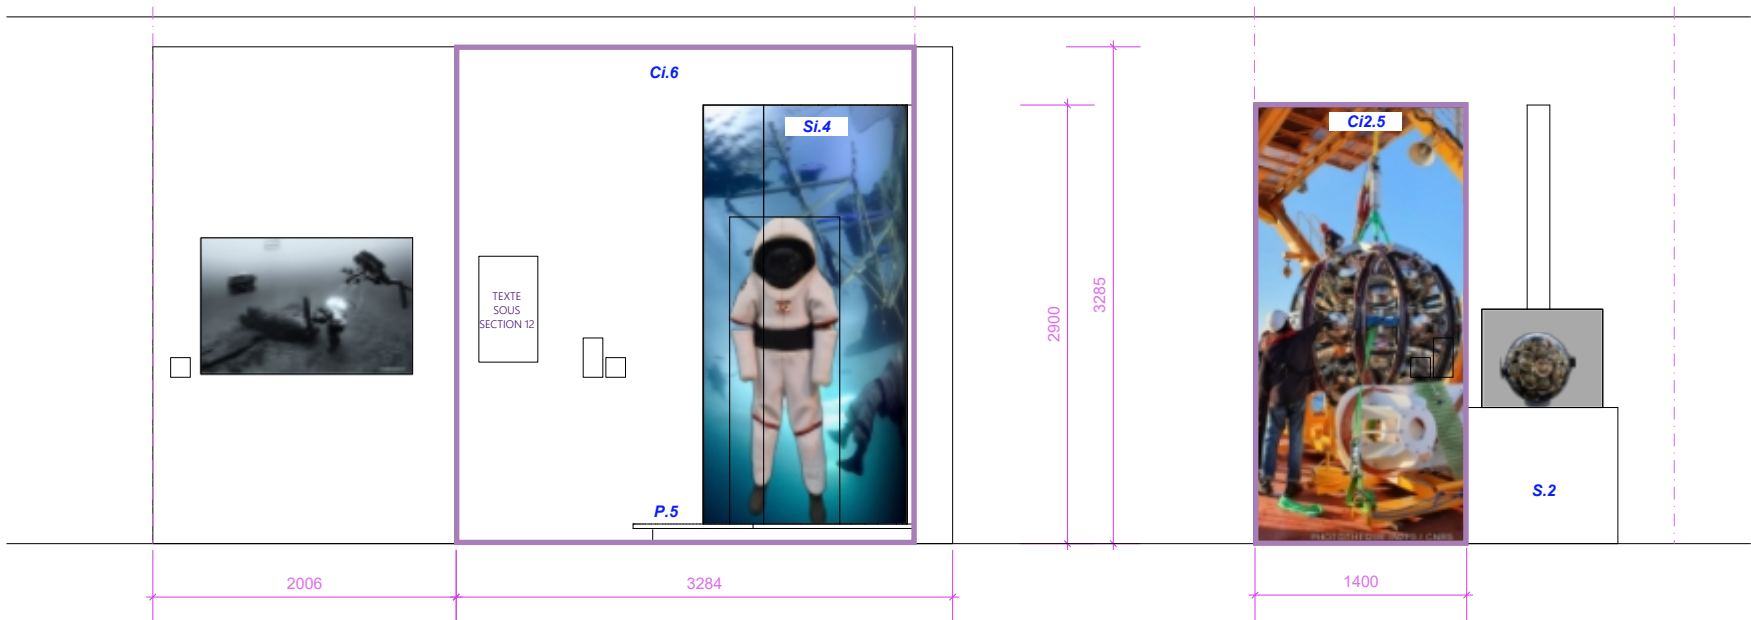




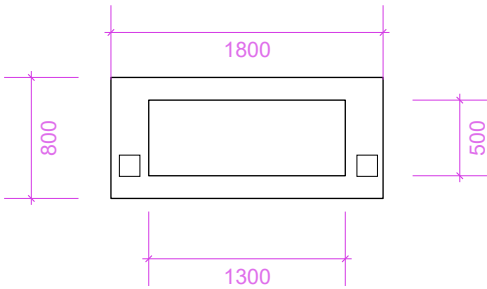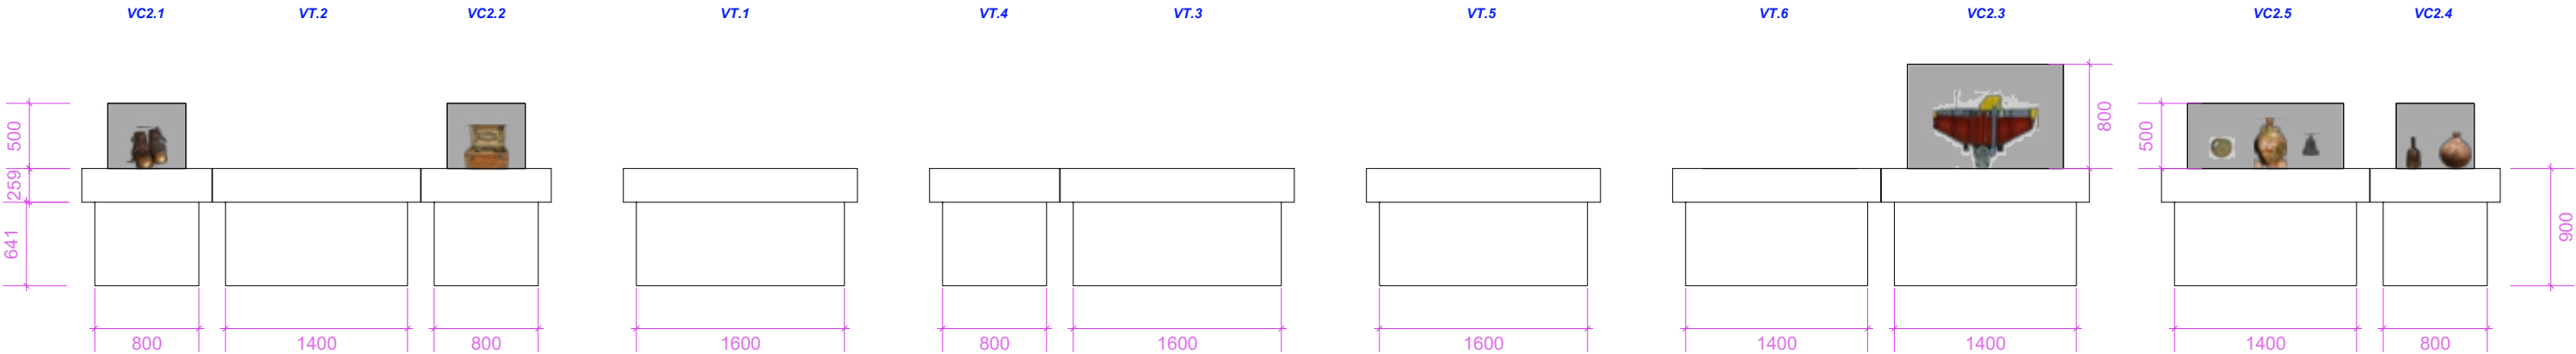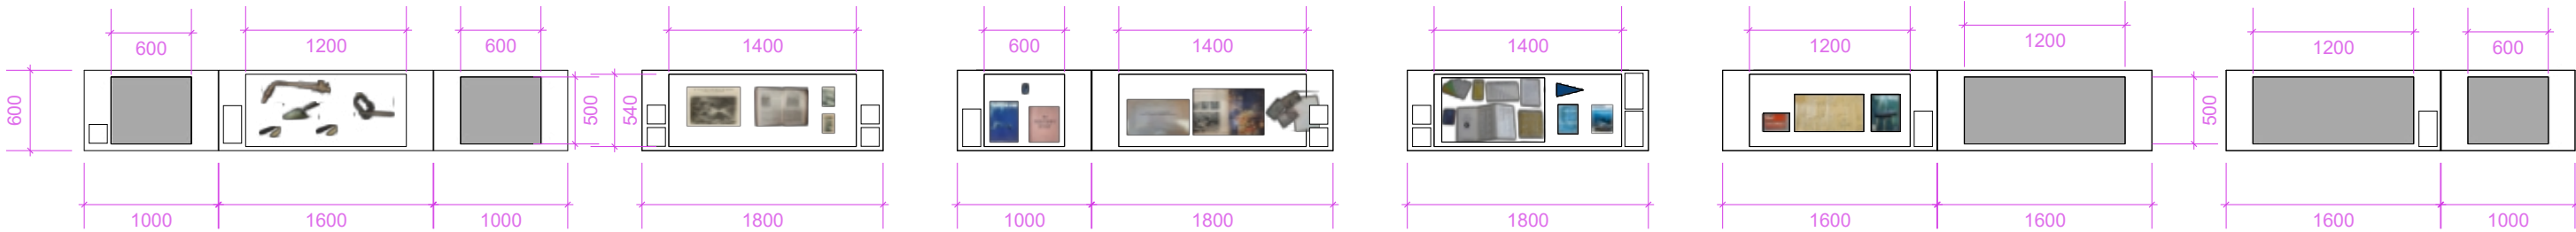


VC1.1

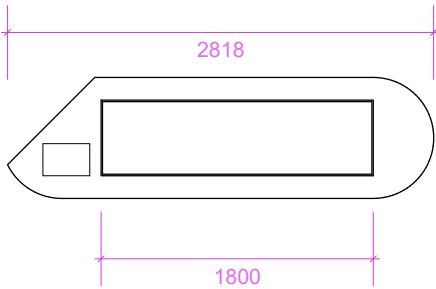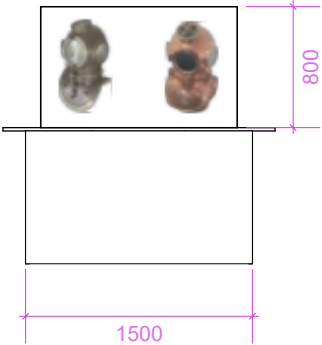



VC1.2

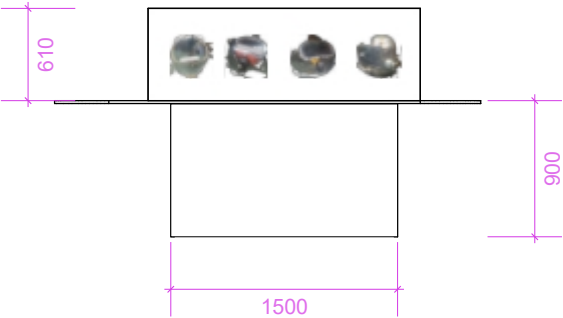

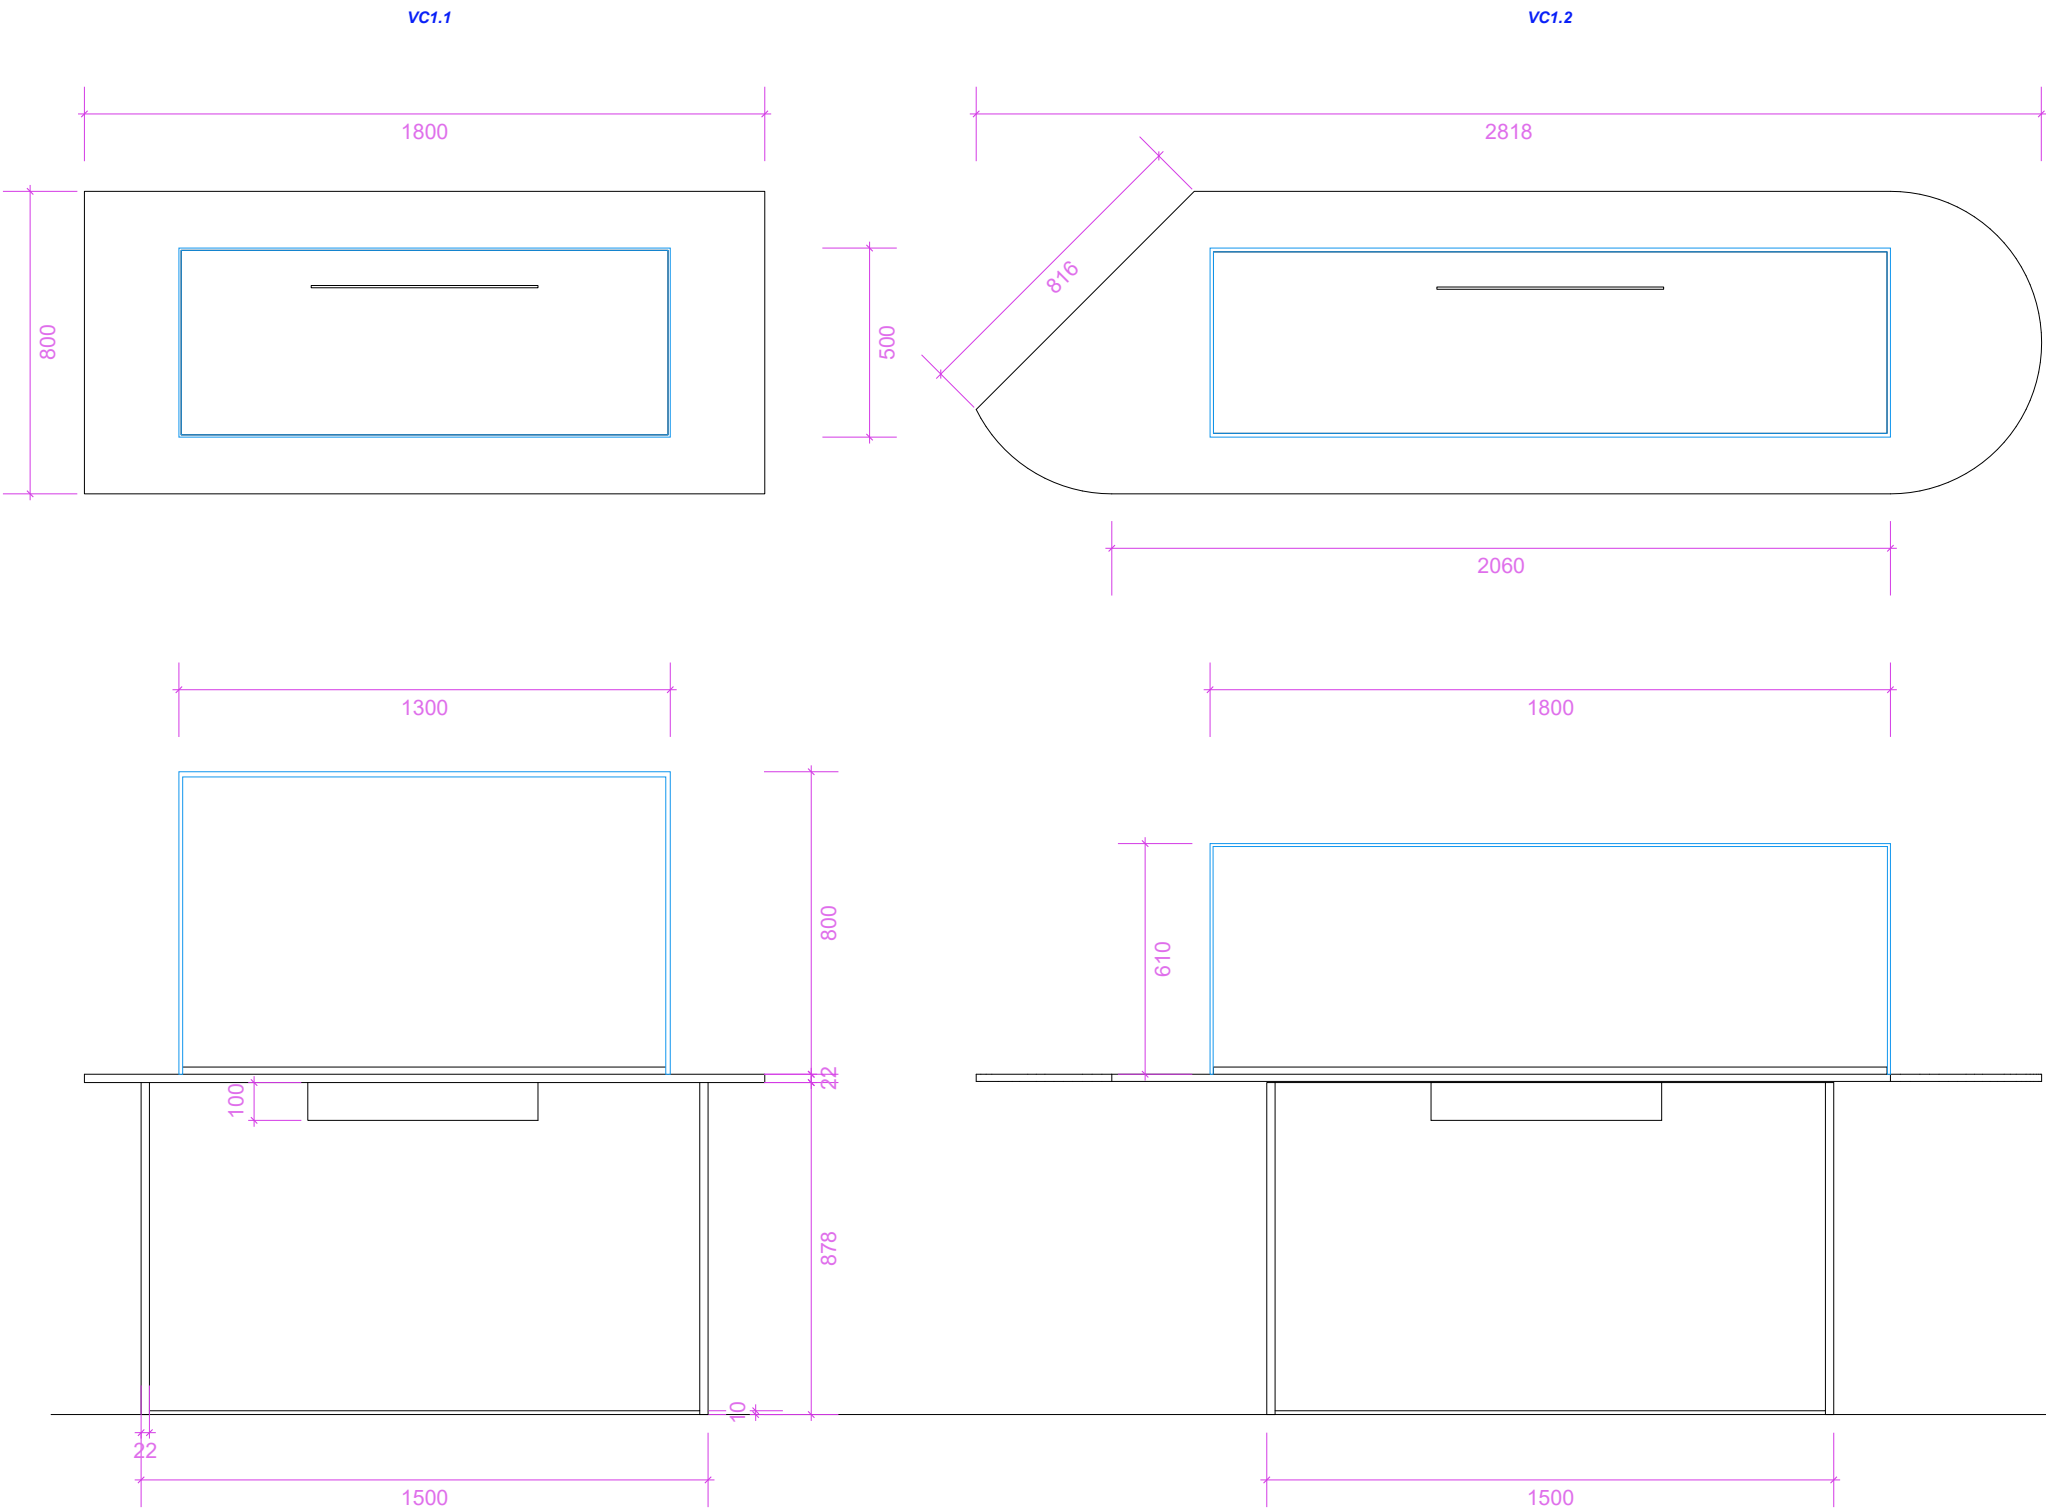


Montage et démontage
par connecteur type
Clamex



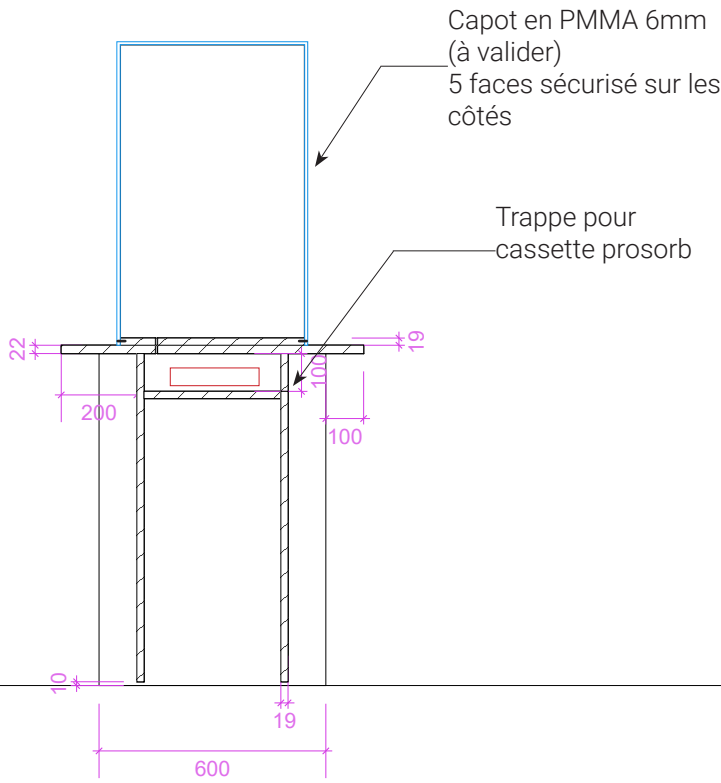


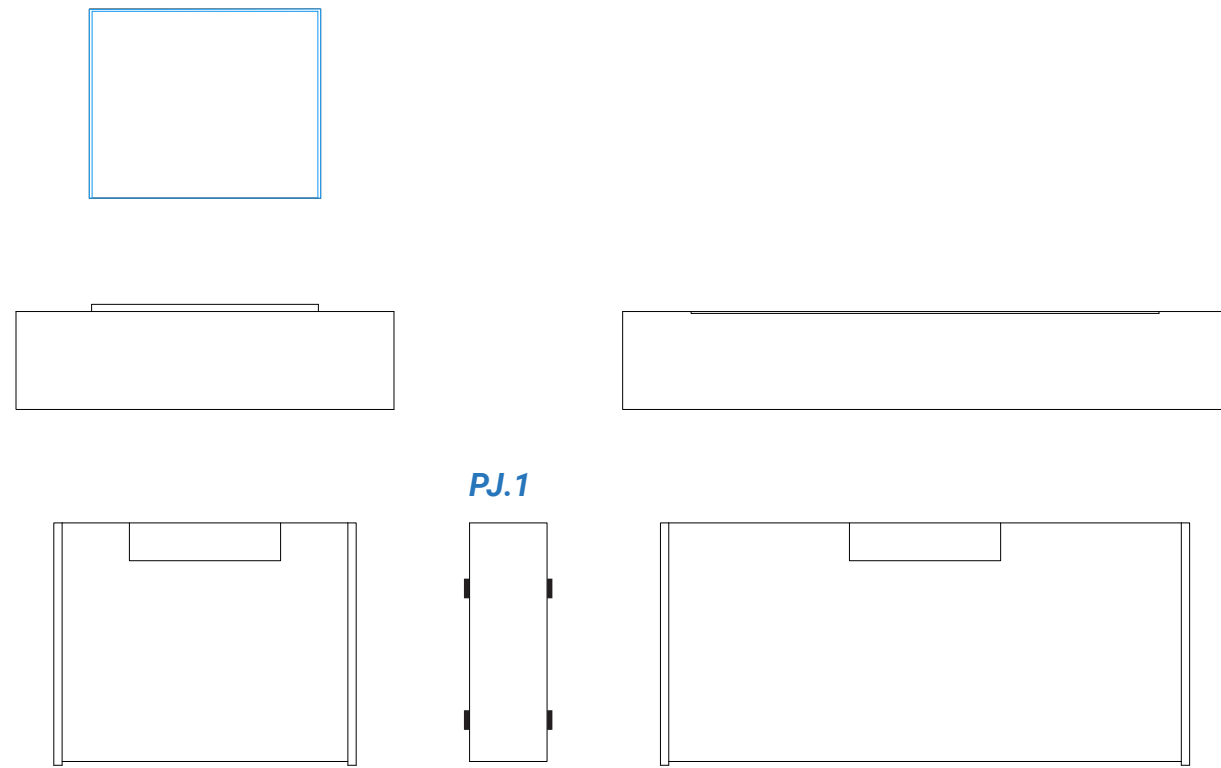



Pièce de jonction assemblée par
connecteur Clamex.
Prévoir 10 unités

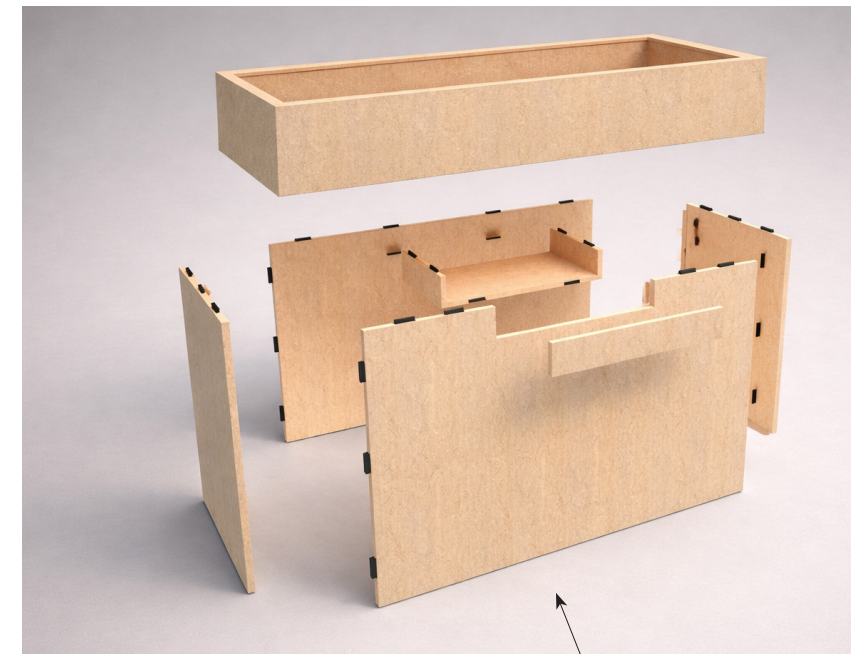


Montage et démontage
par connecteur type
Clamex

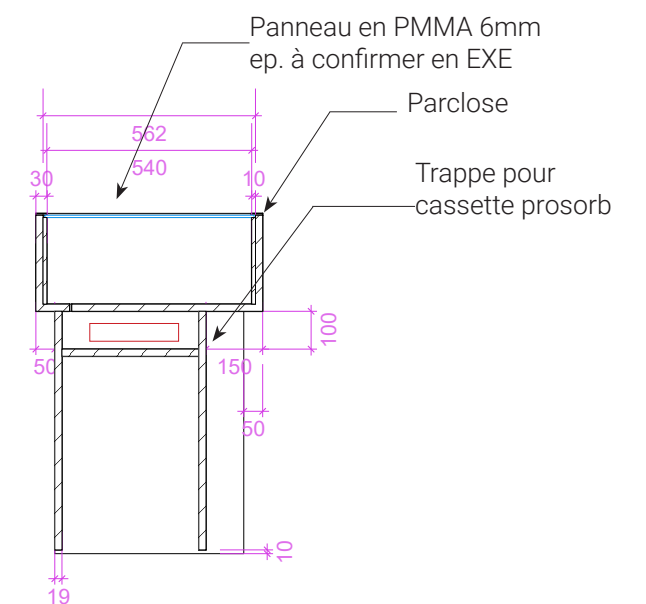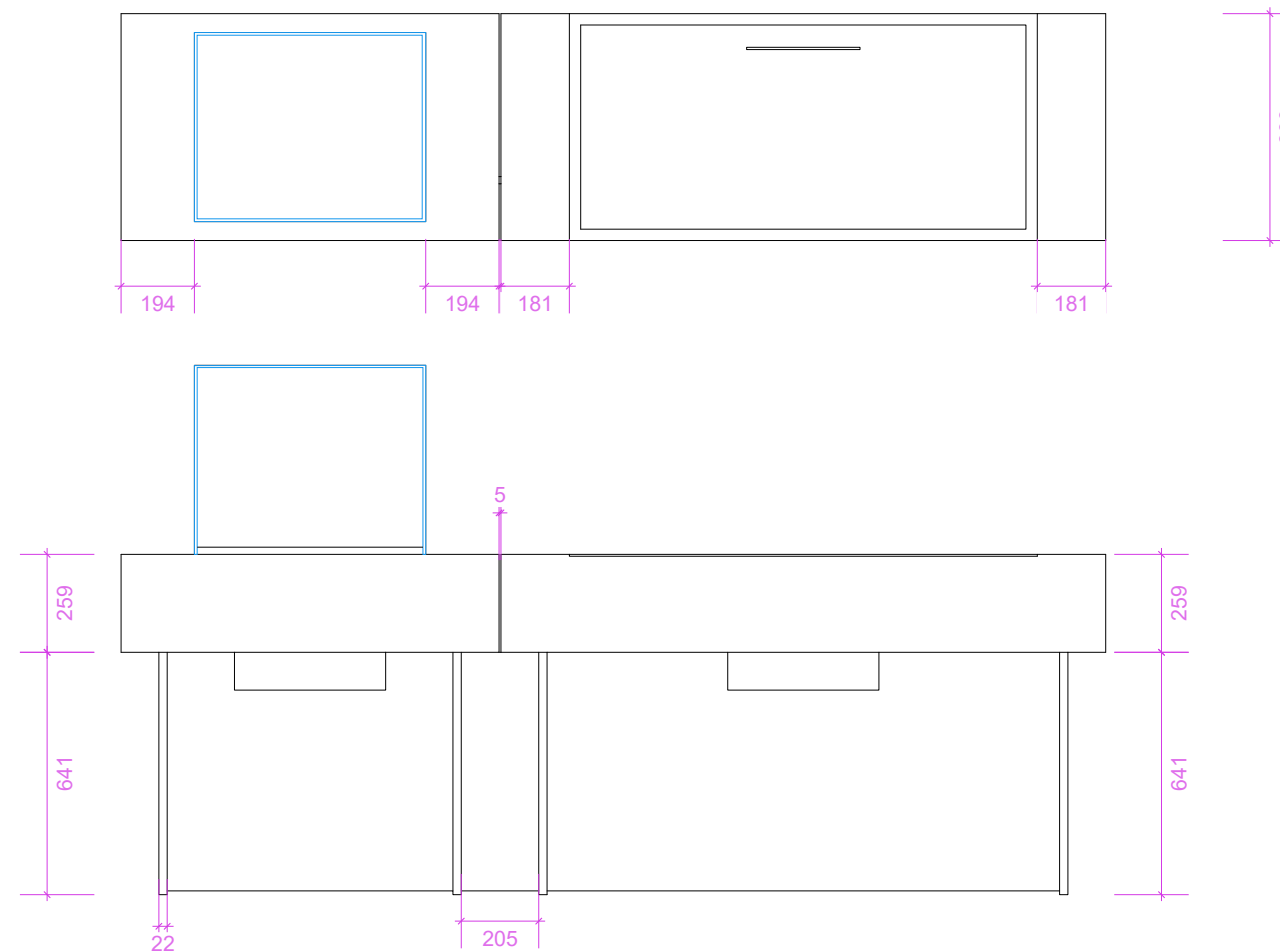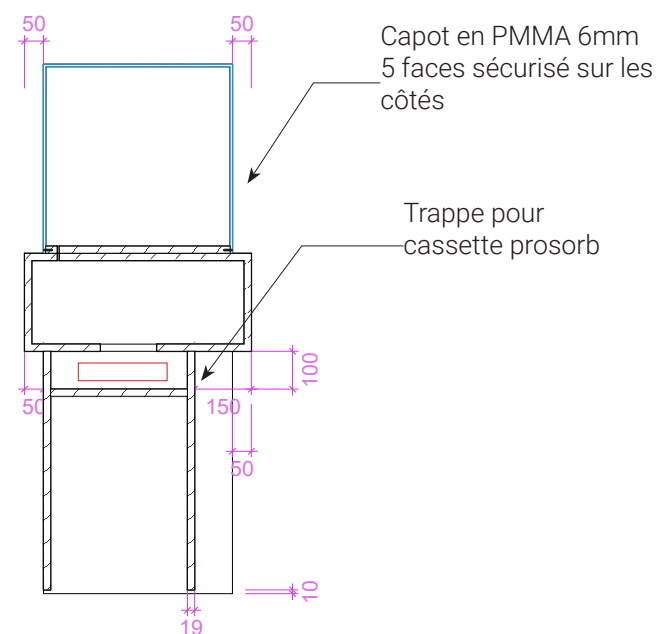

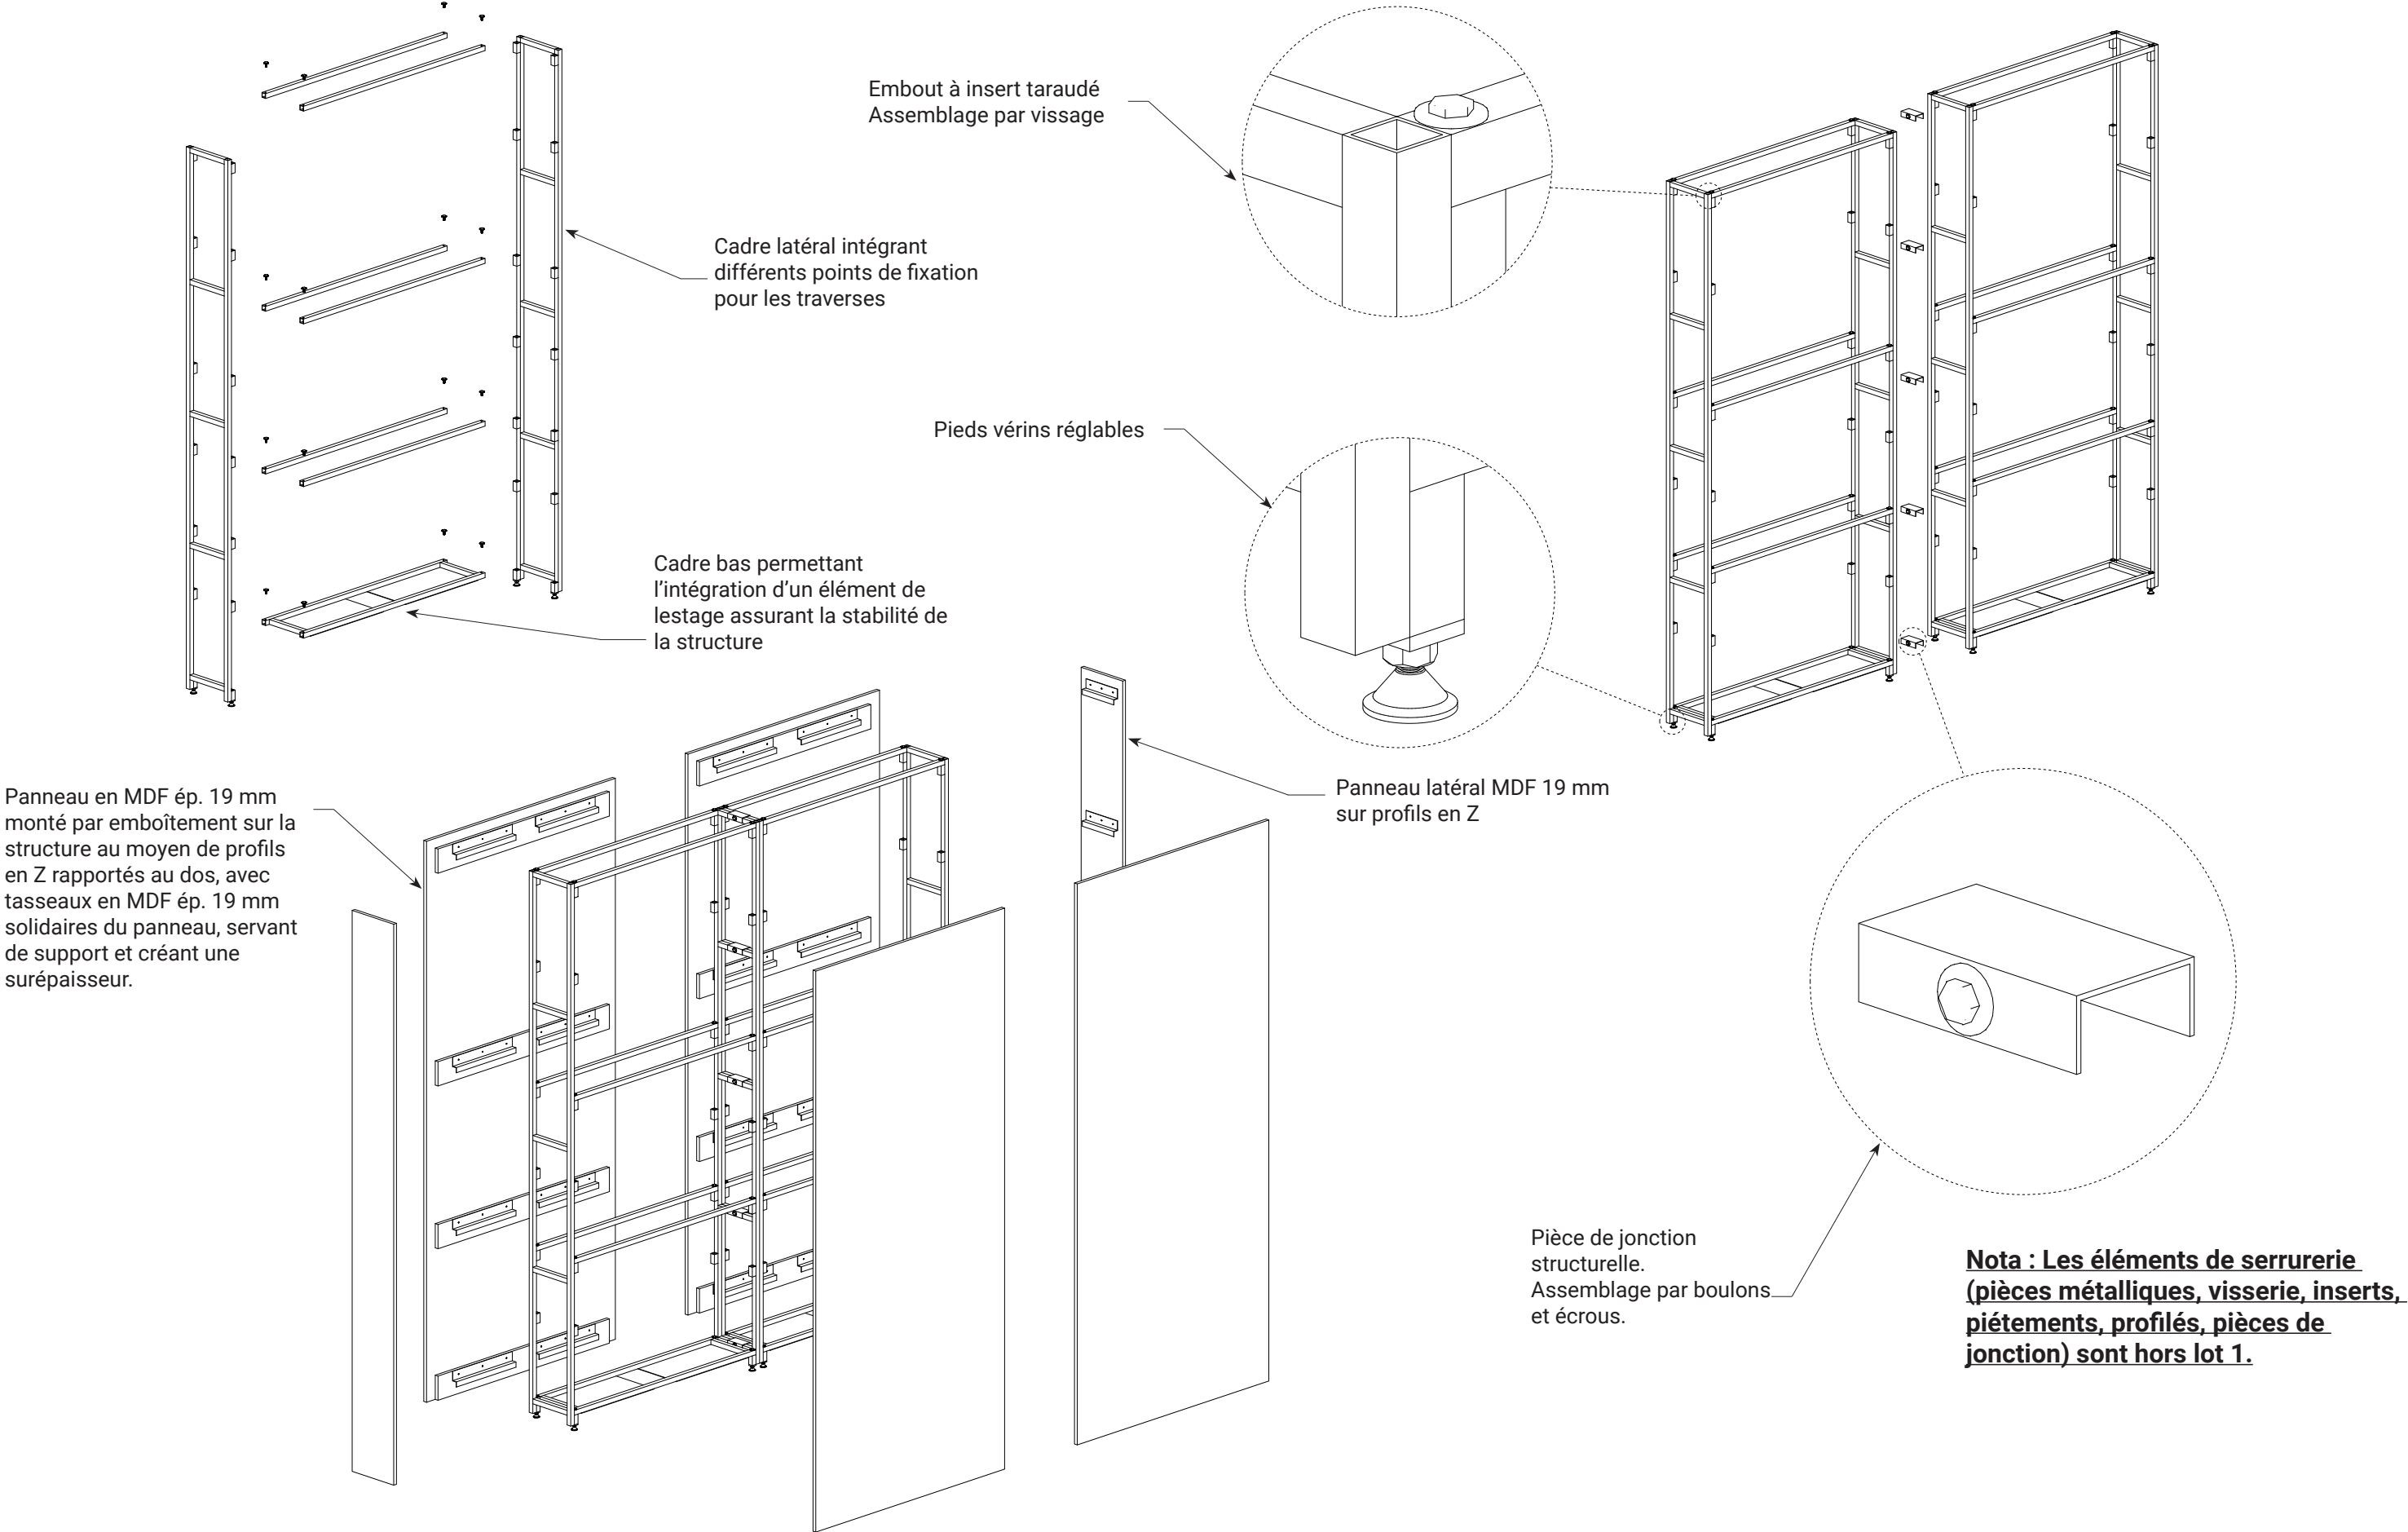

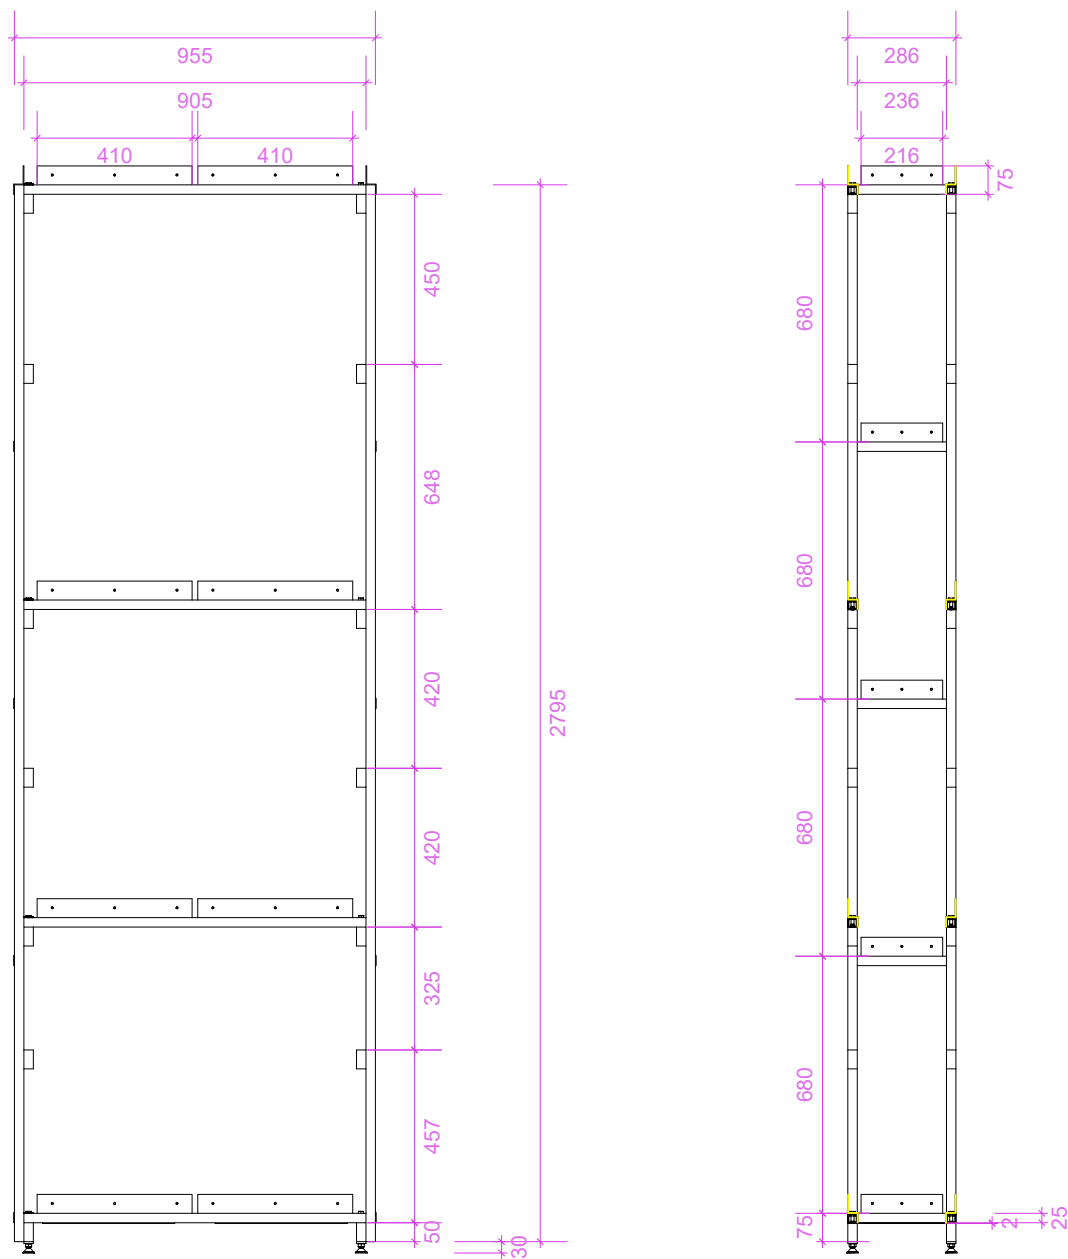


Structure réalisée en tube carré en acier section 25 × 25 mm, finition peinture RAL 9004.


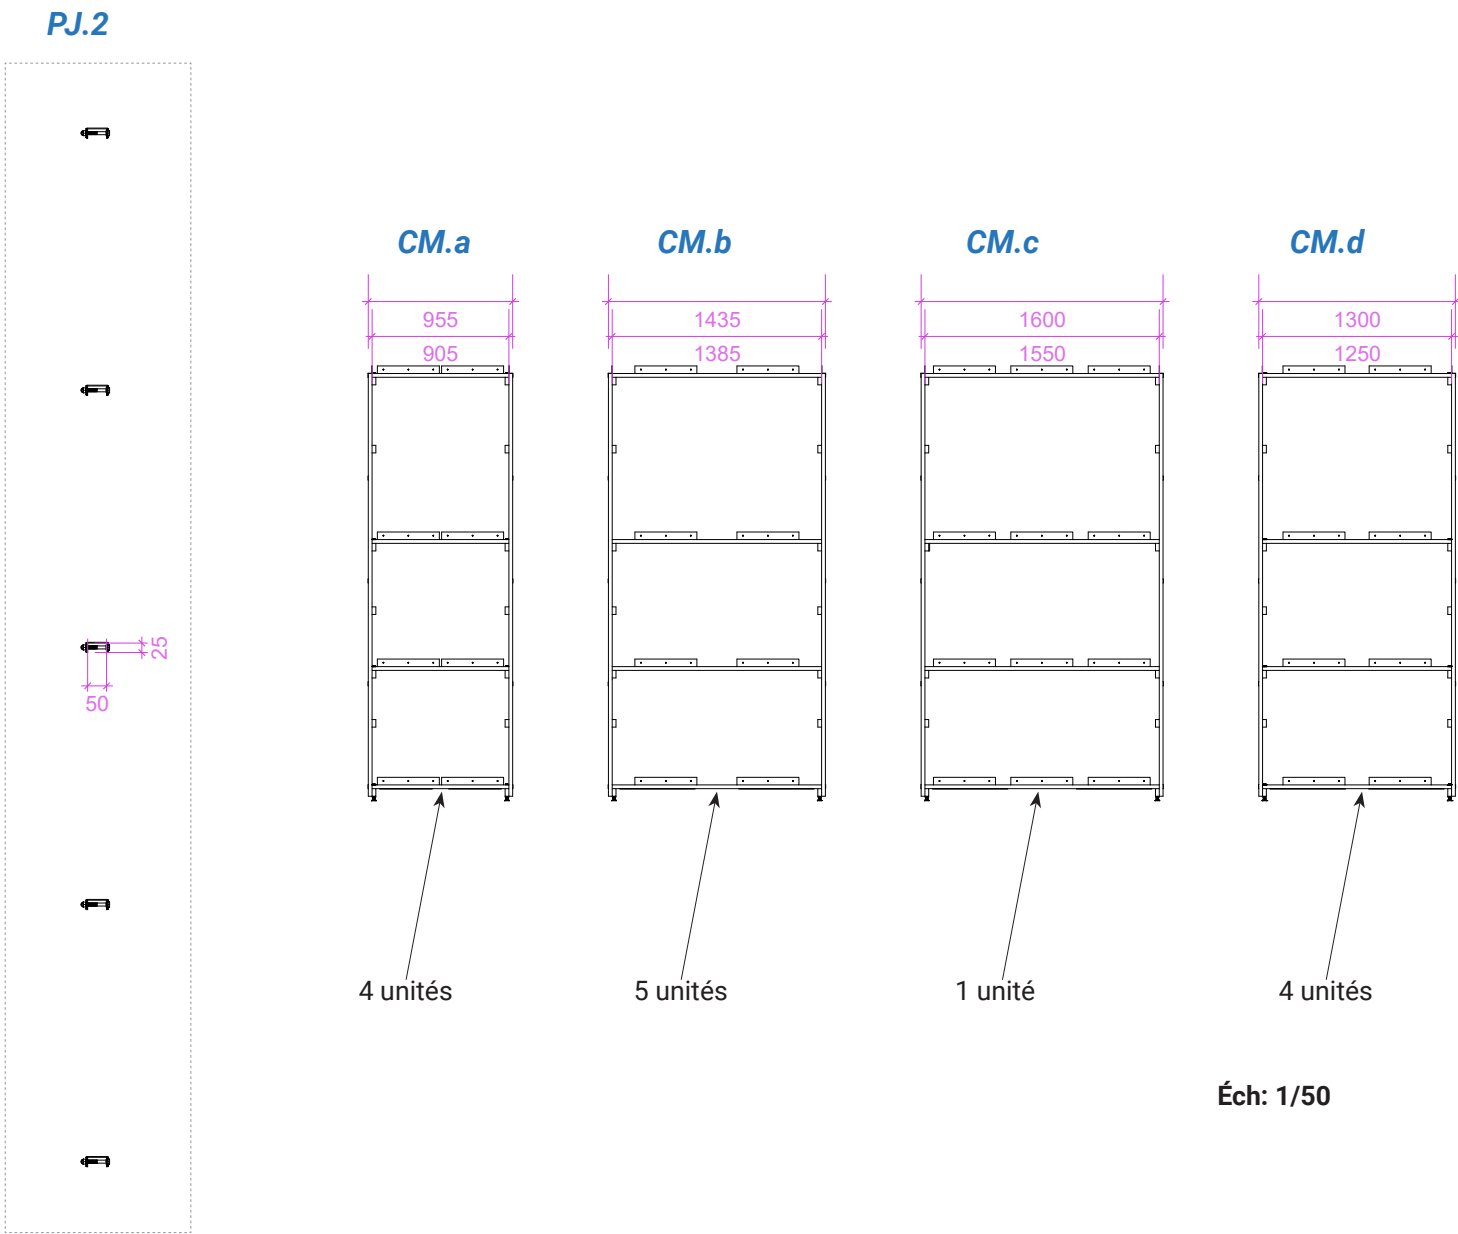




Prévoir 15 ensembles de pièces de jonction constitués de 5 pièces par ensemble





Nota : Les éléments de serrurerie (pièces métalliques, visserie, inserts, piétements, profilés, pièces de jonction) sont hors lot 1.


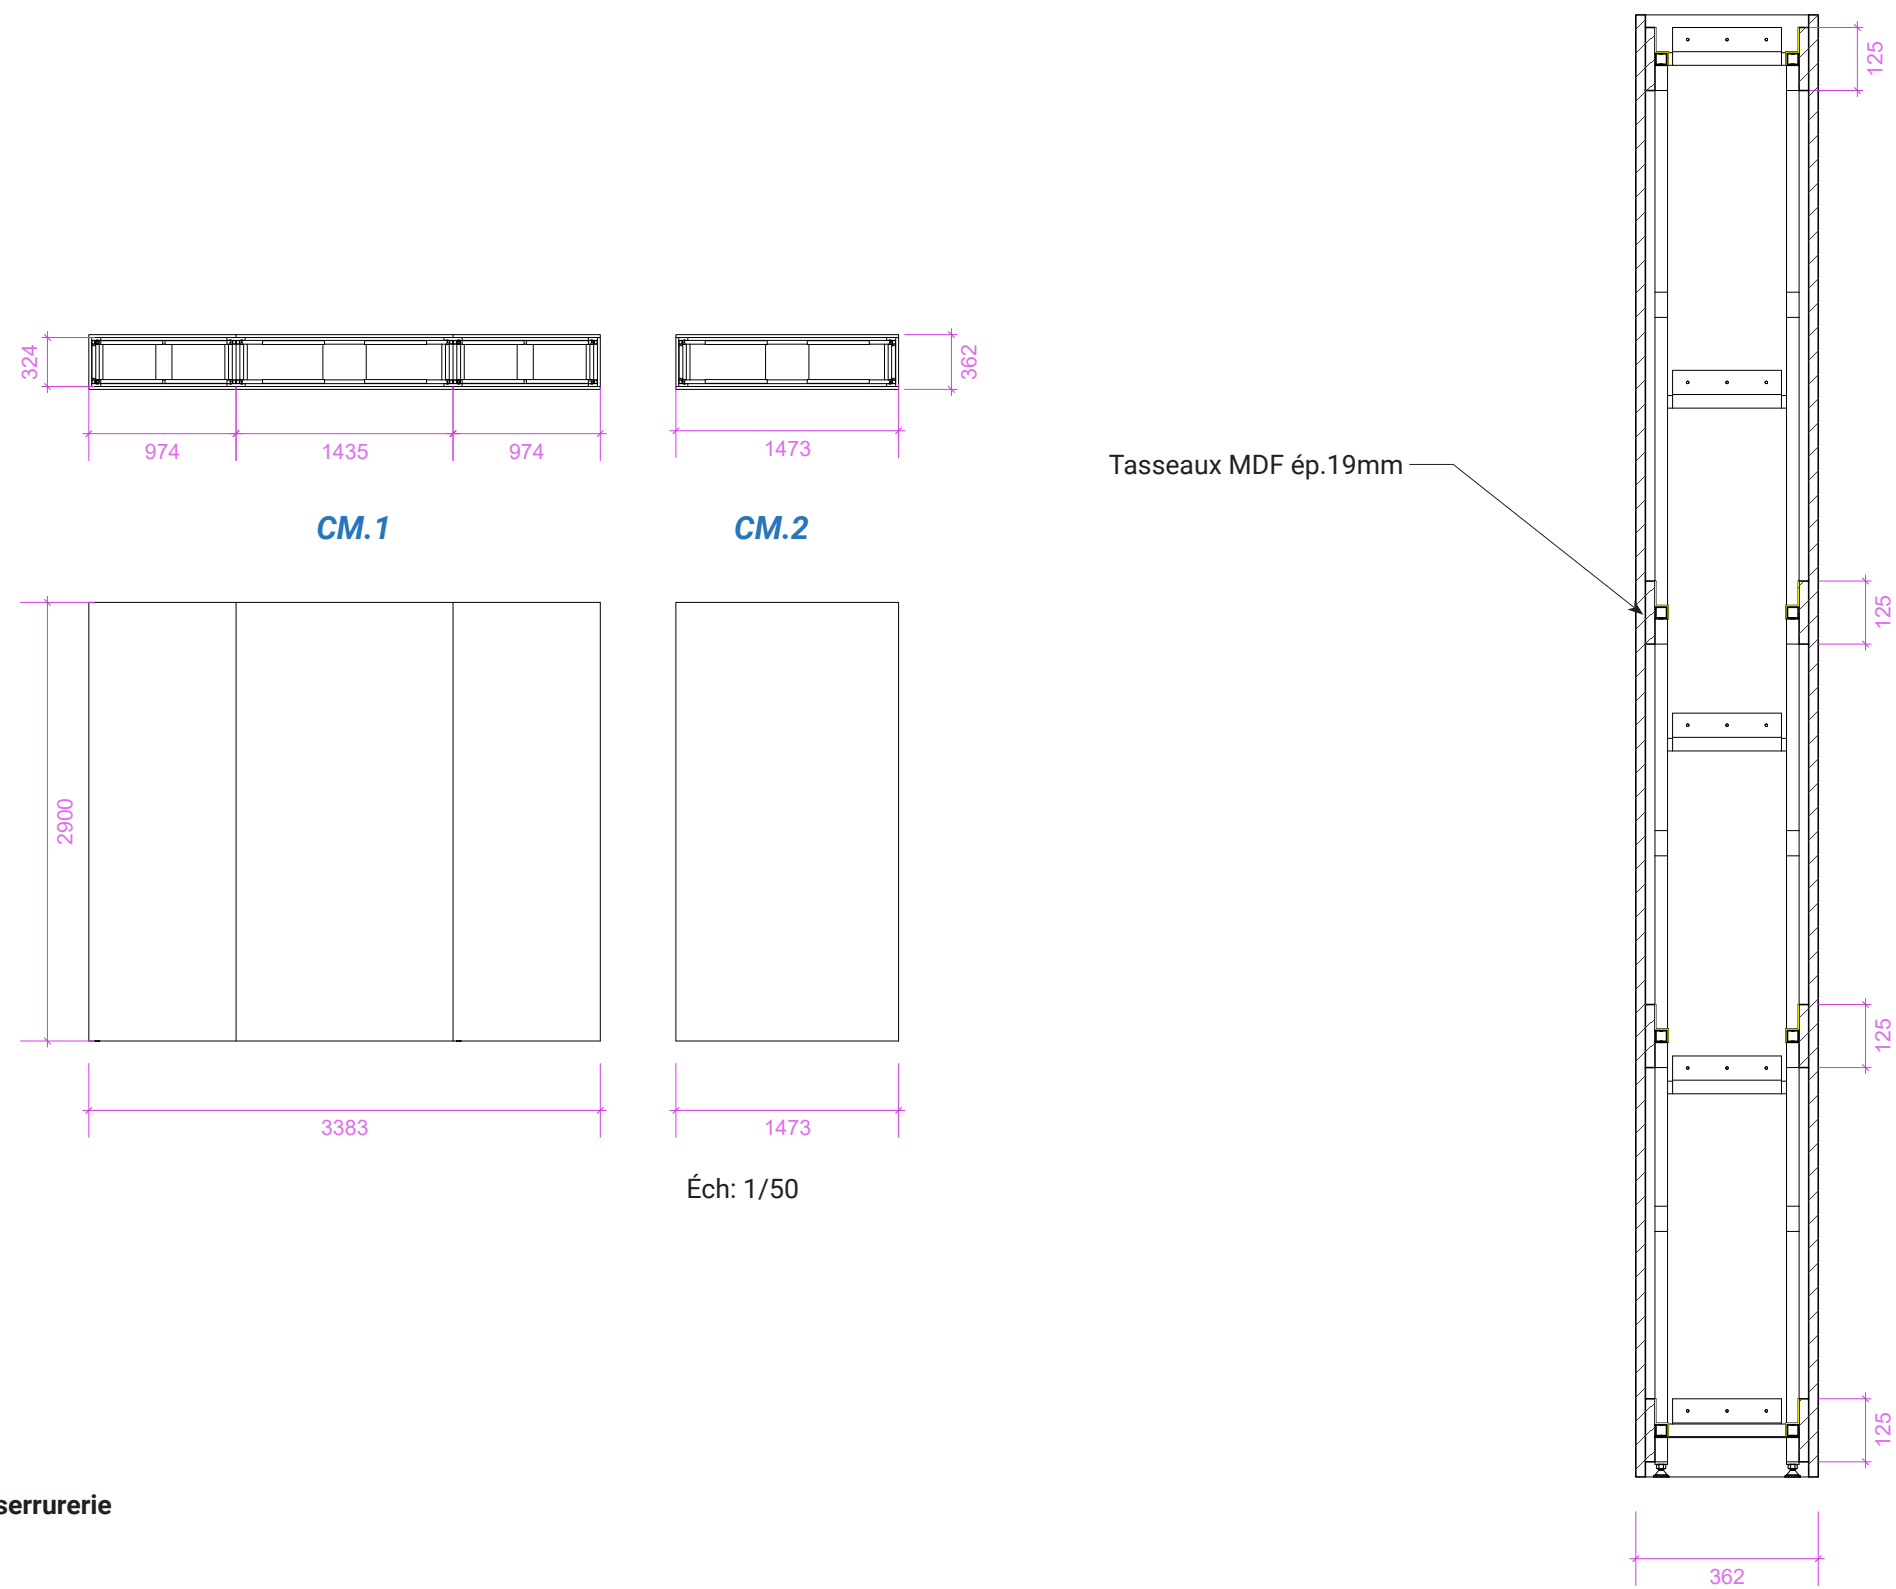


Panneaux MDF ép. 19 mm rapportés sur serrurerie

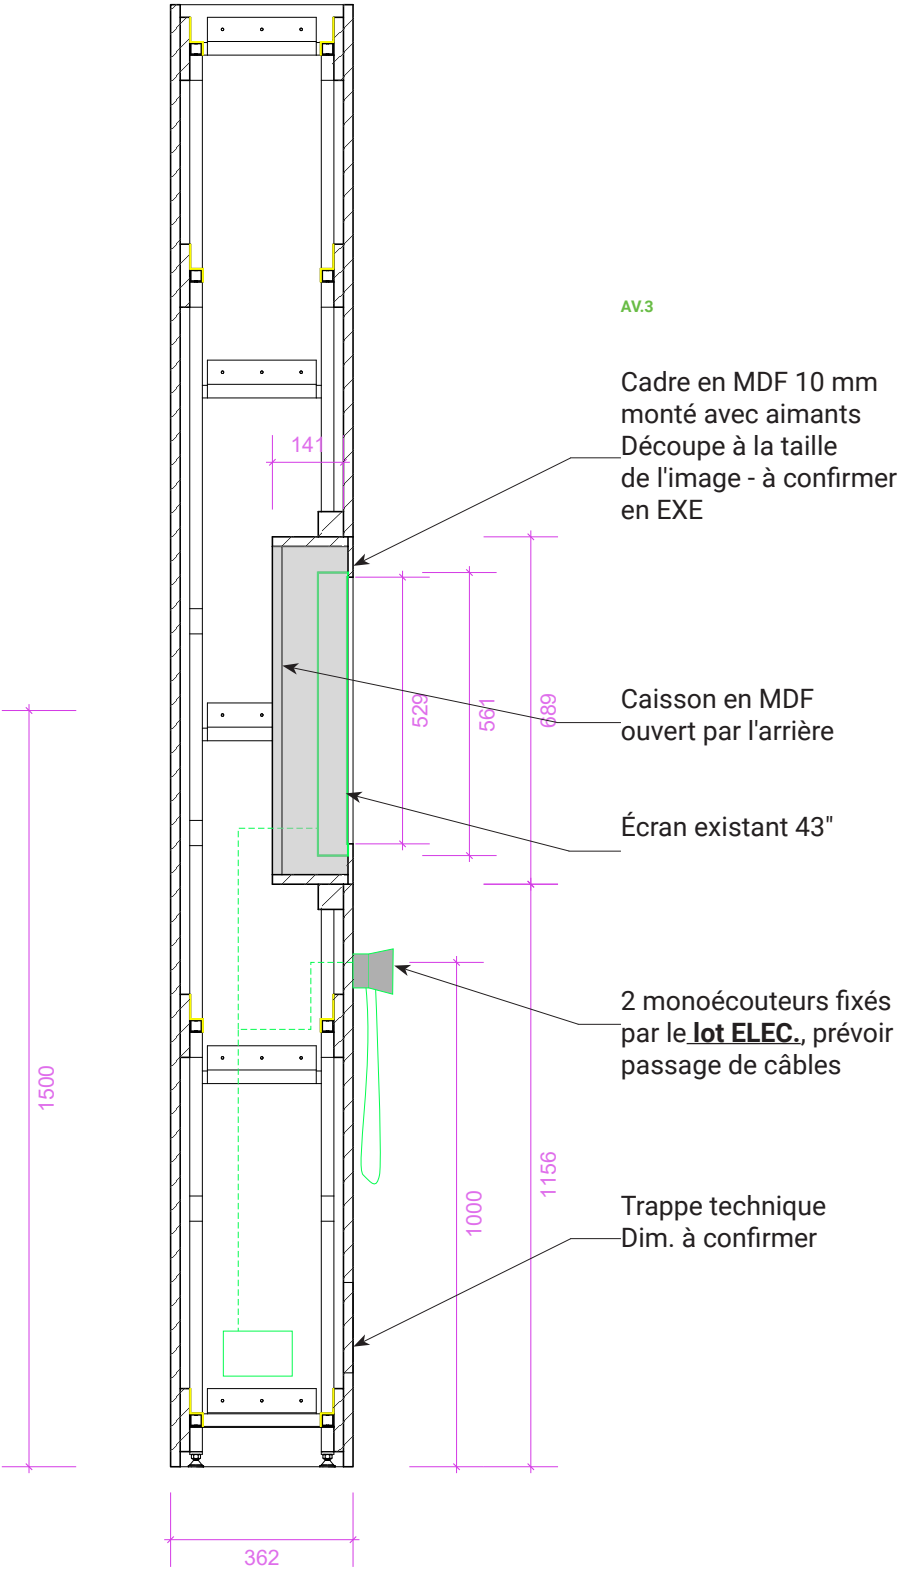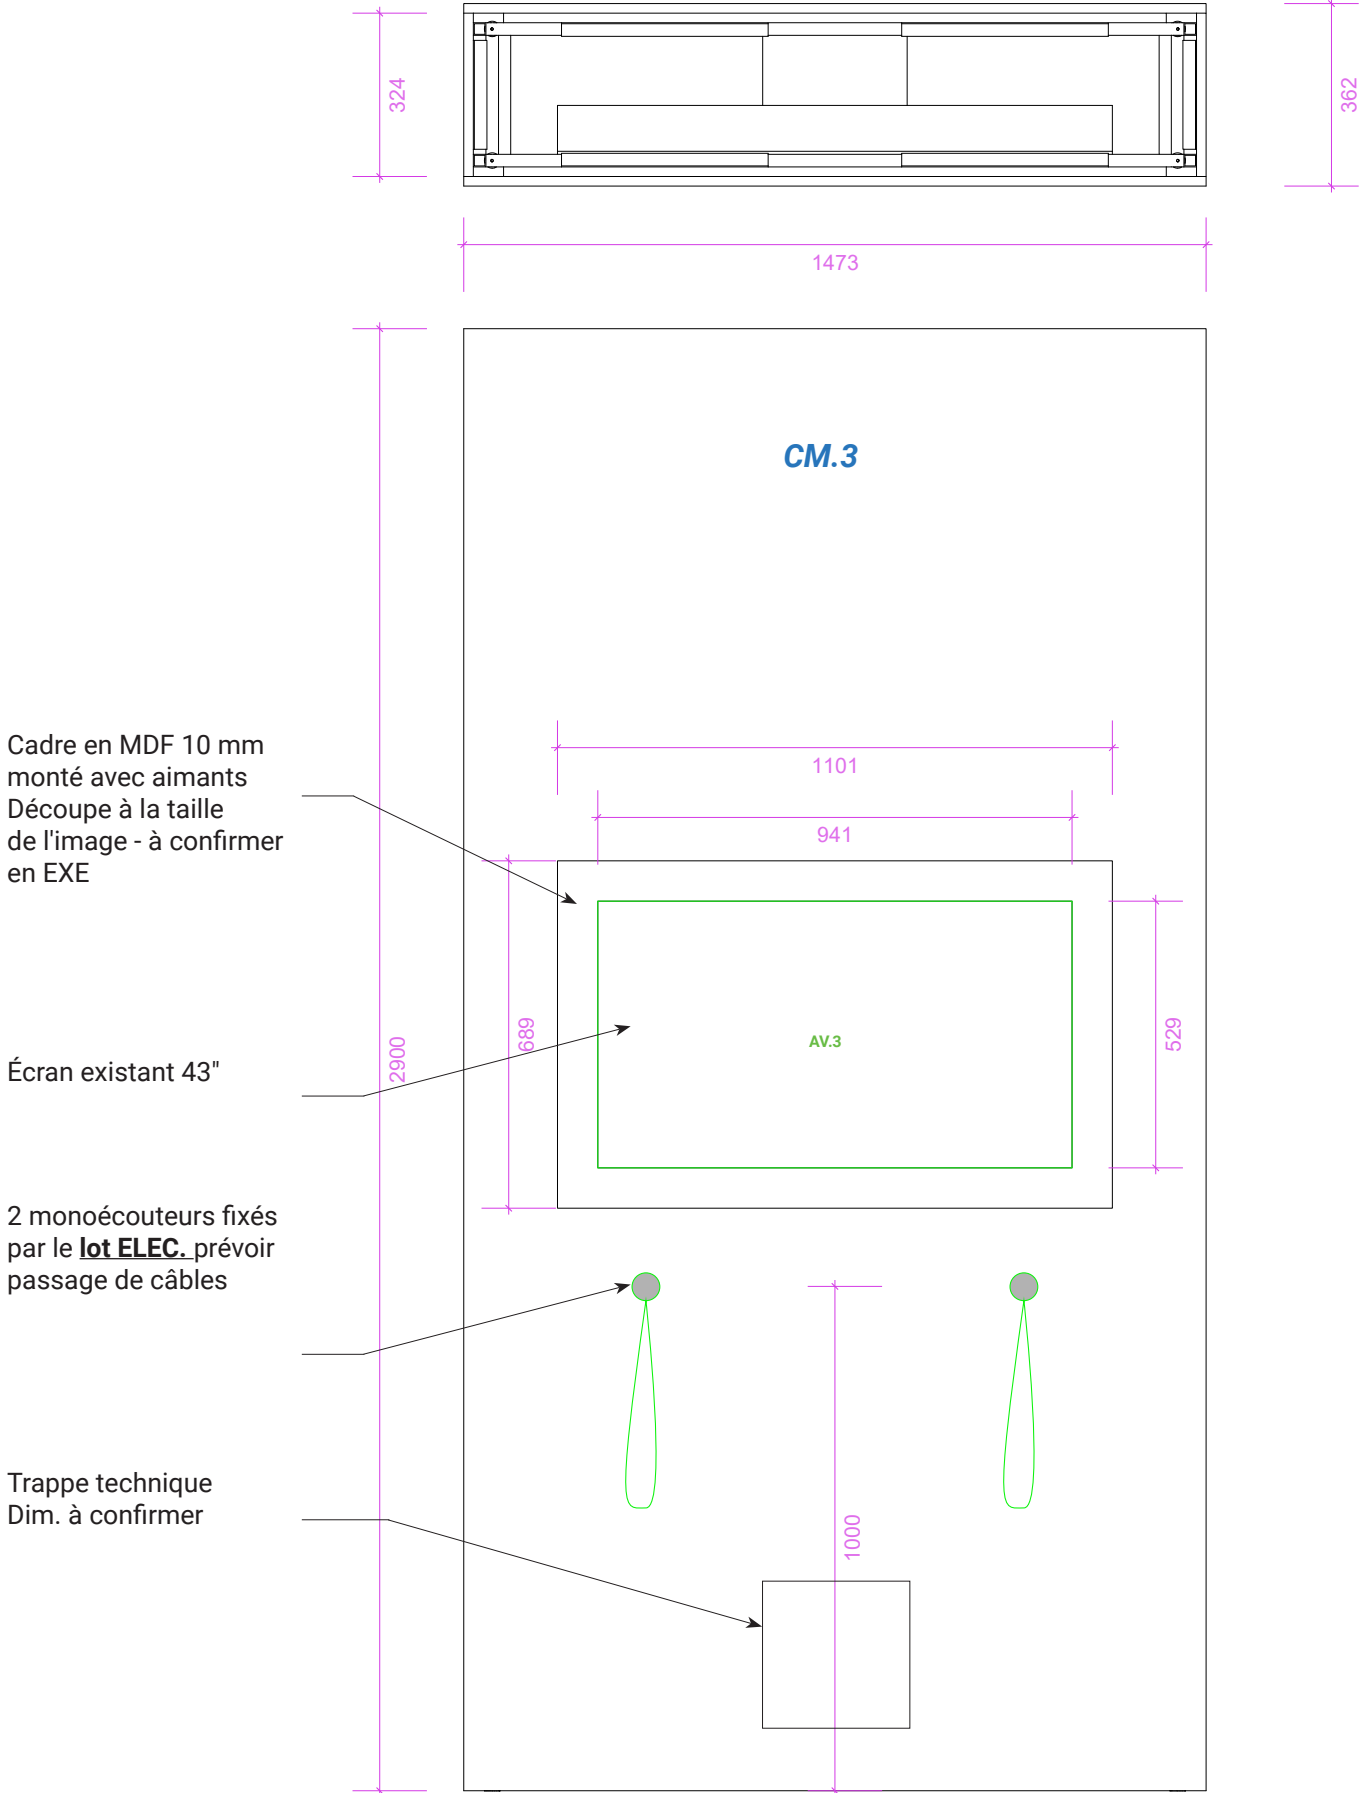

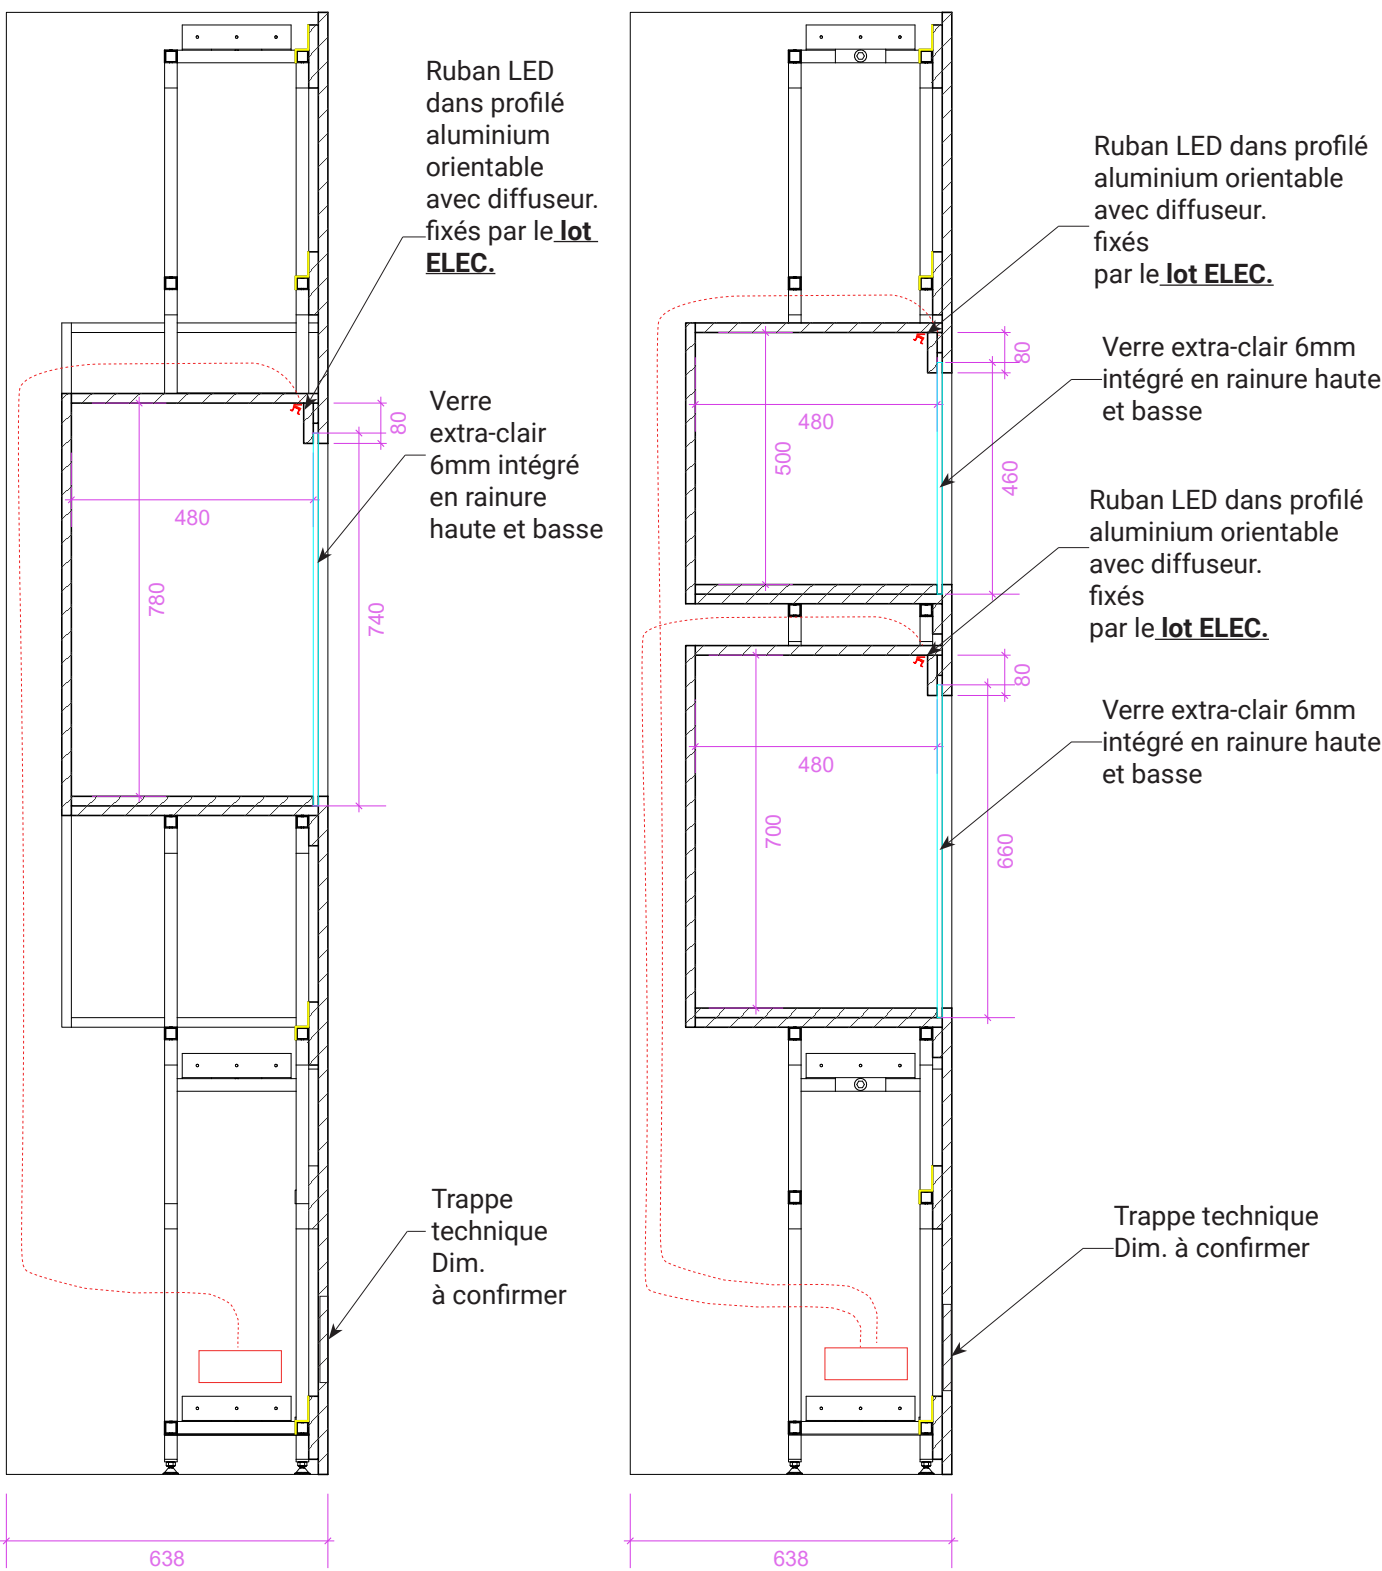
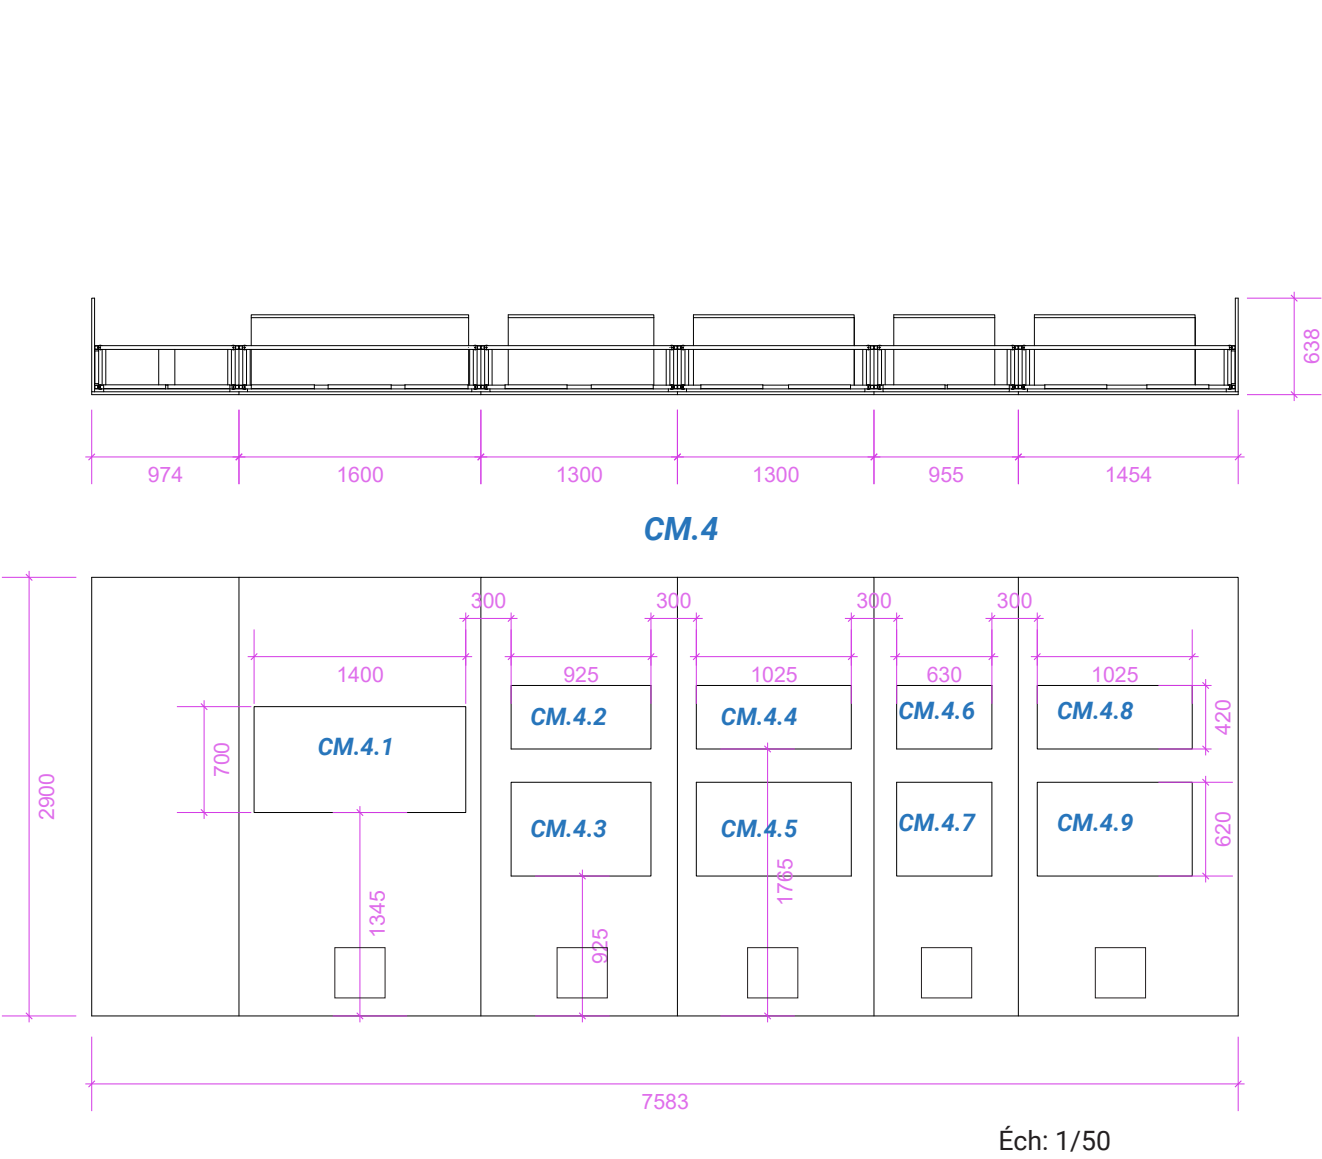


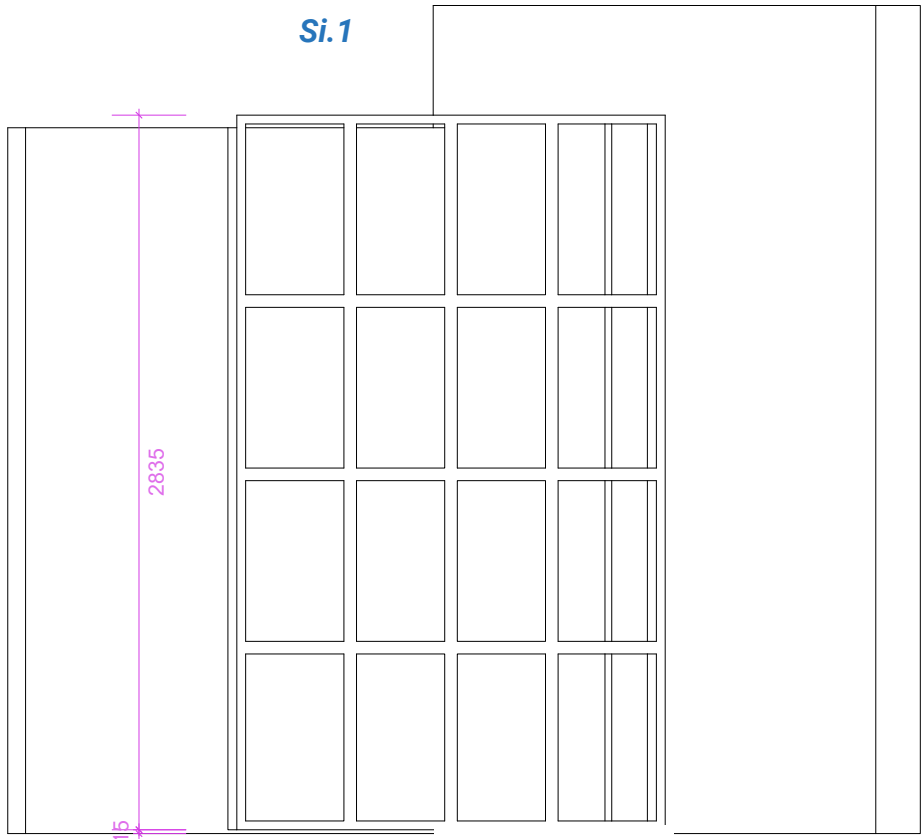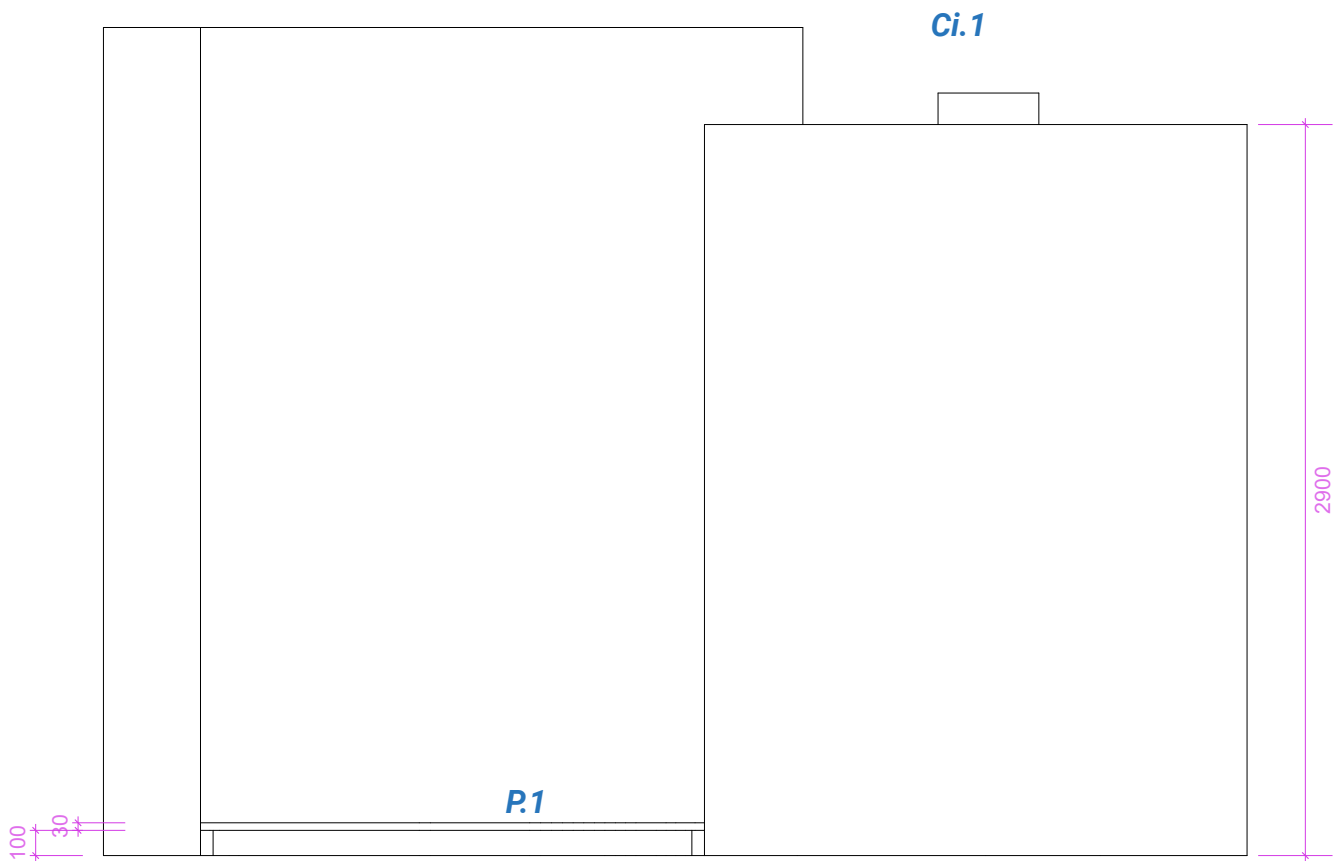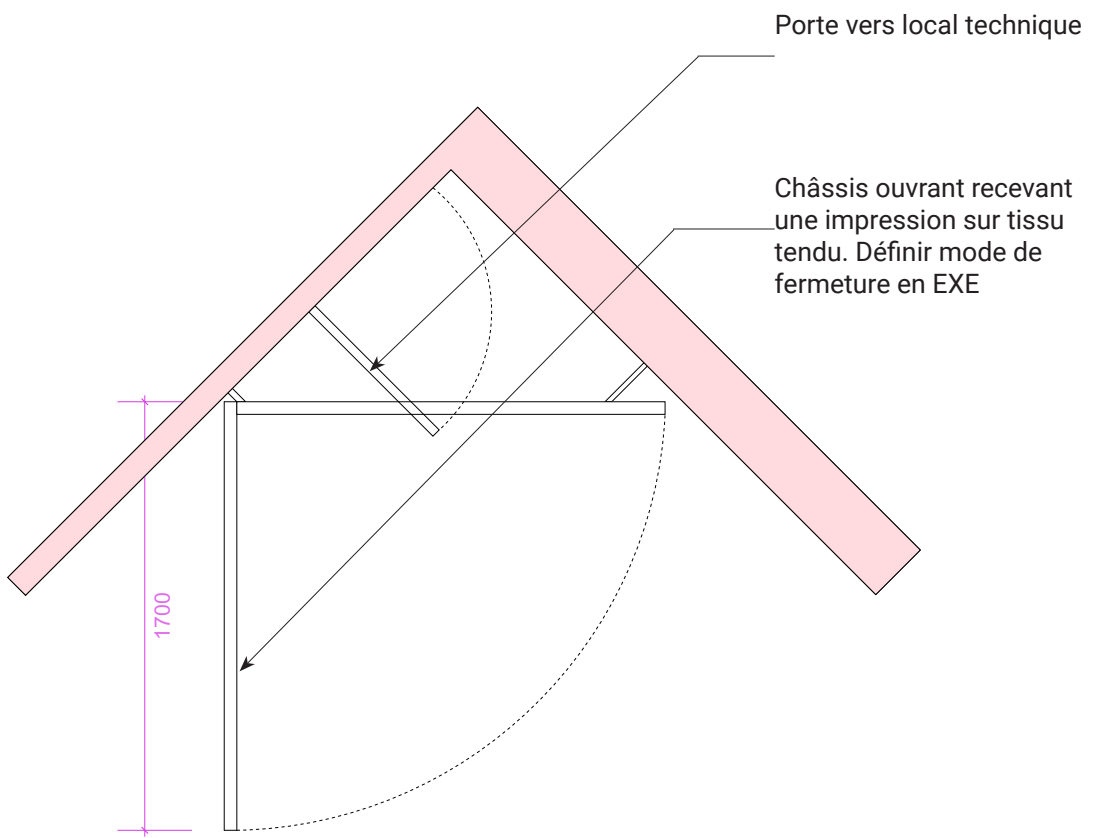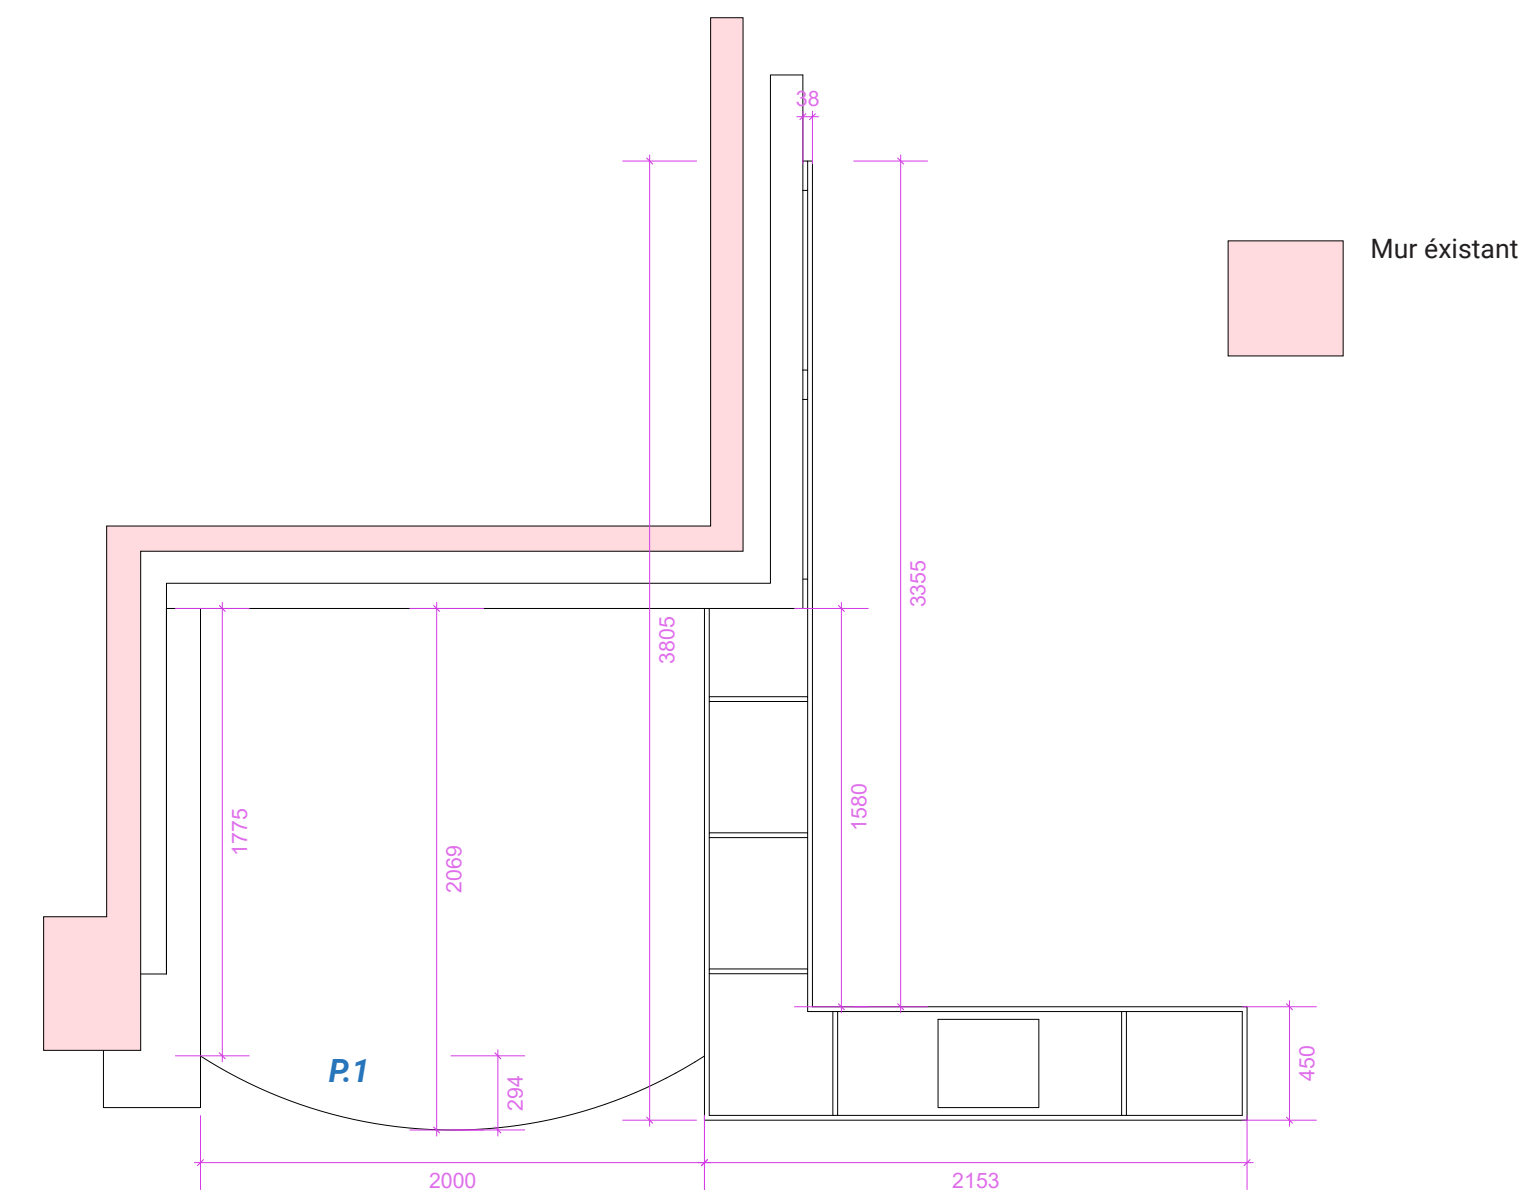


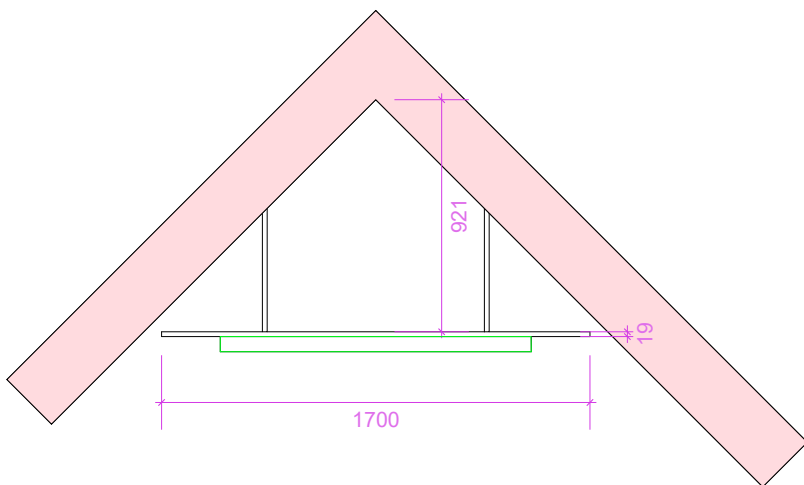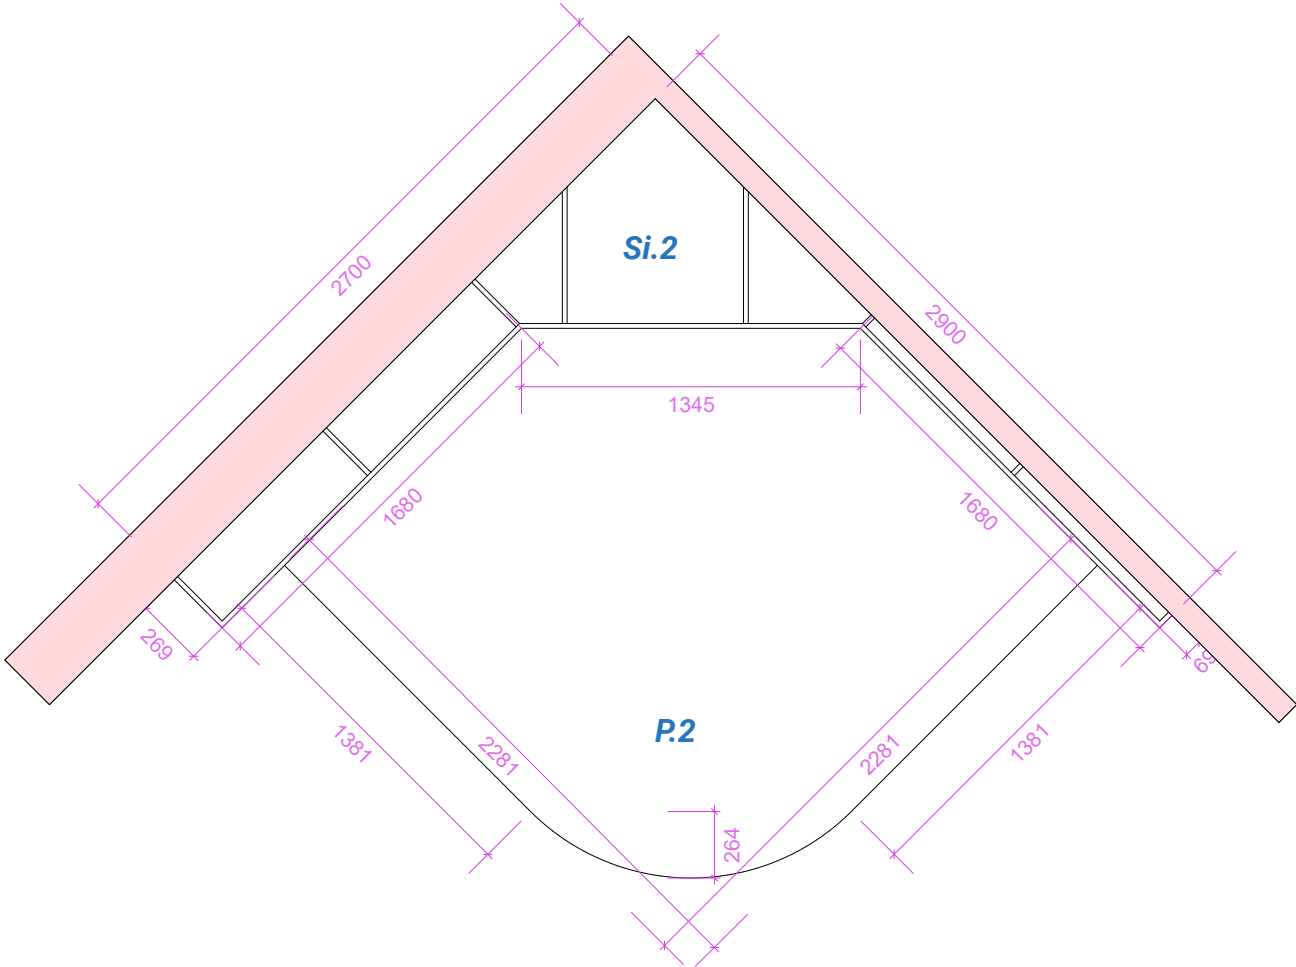


SE.1



prévoir passage de câbles
pour **lot ELEC.**

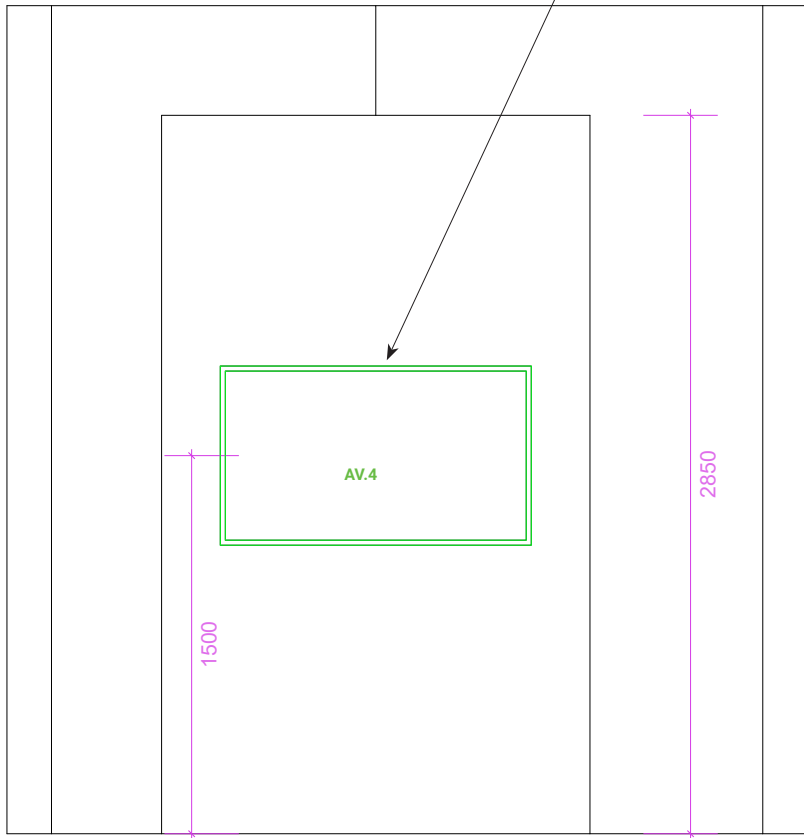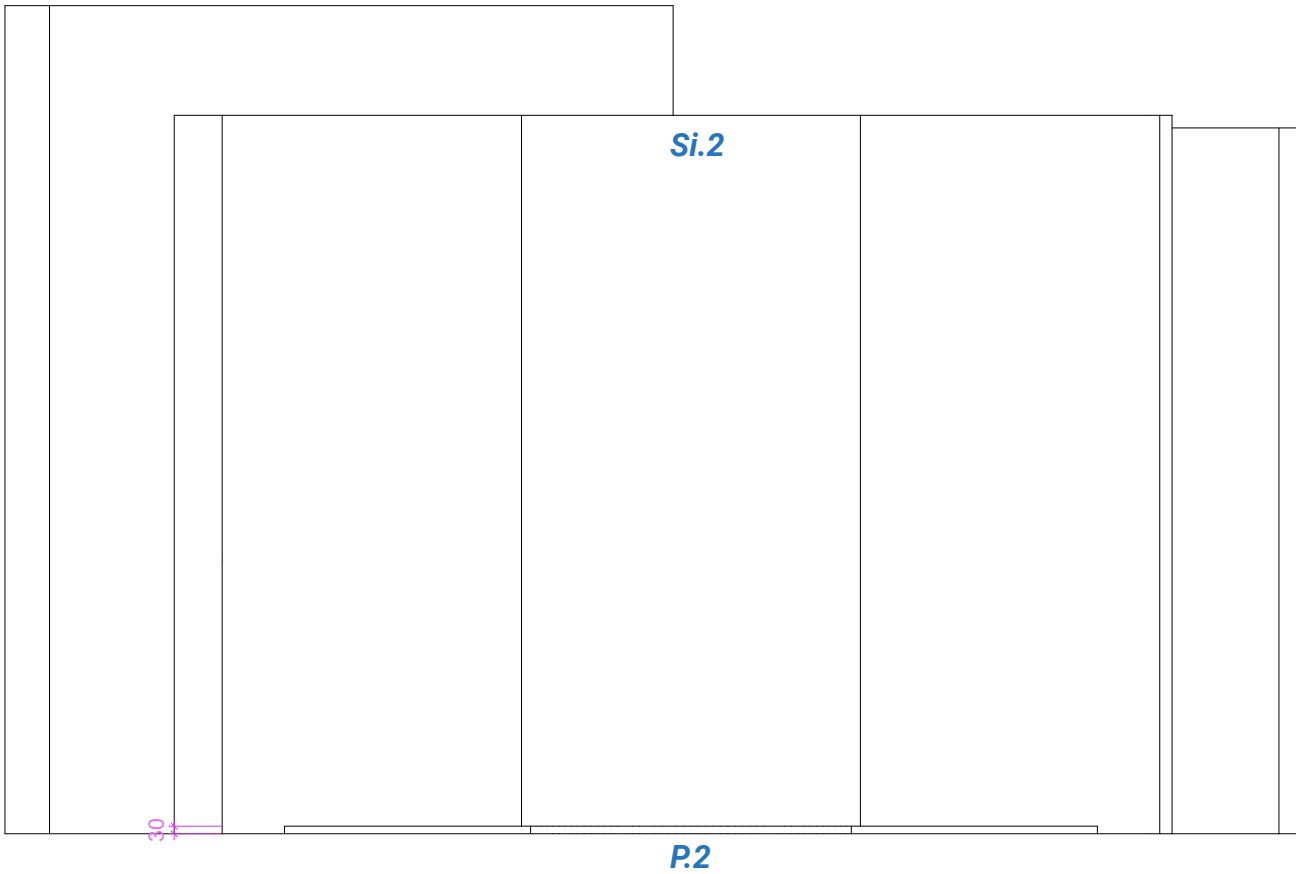


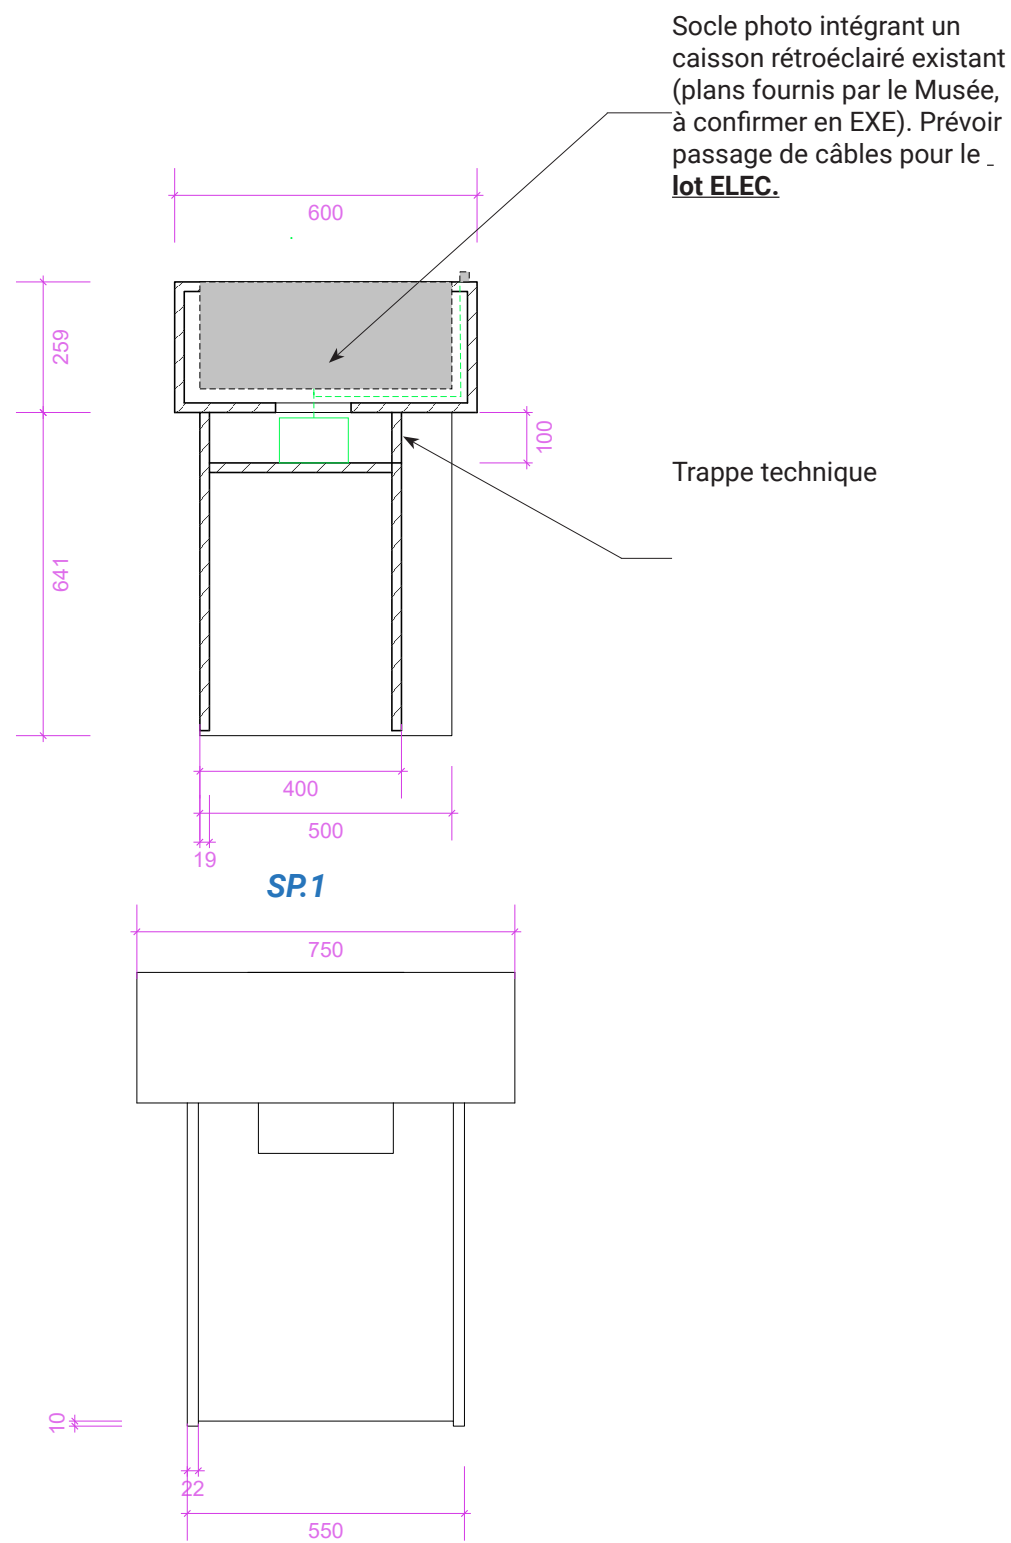






Éch: 1/15



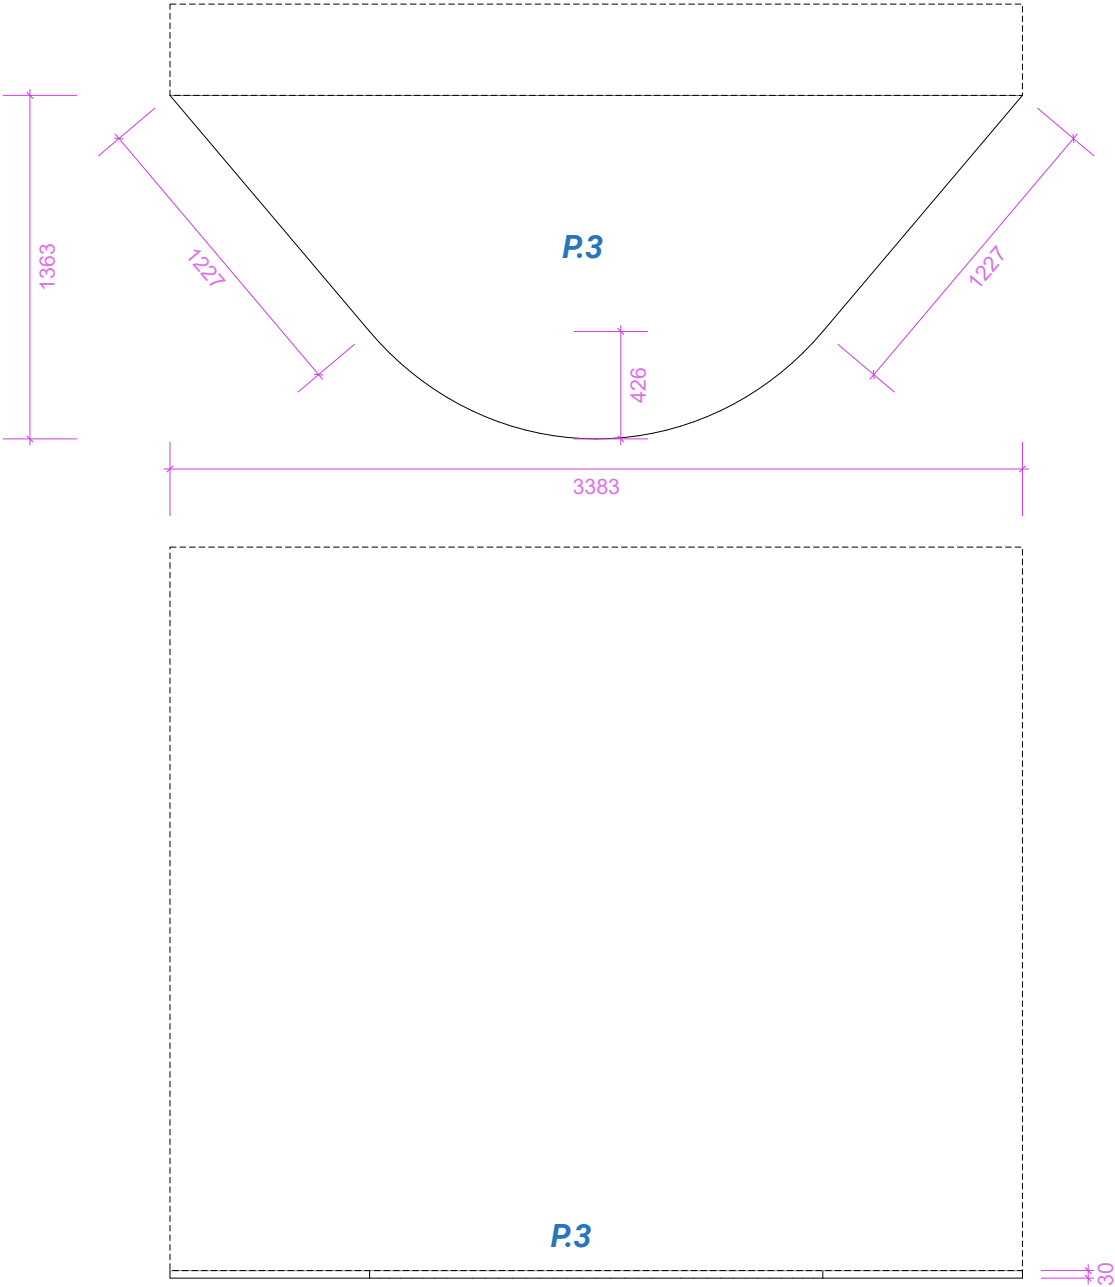


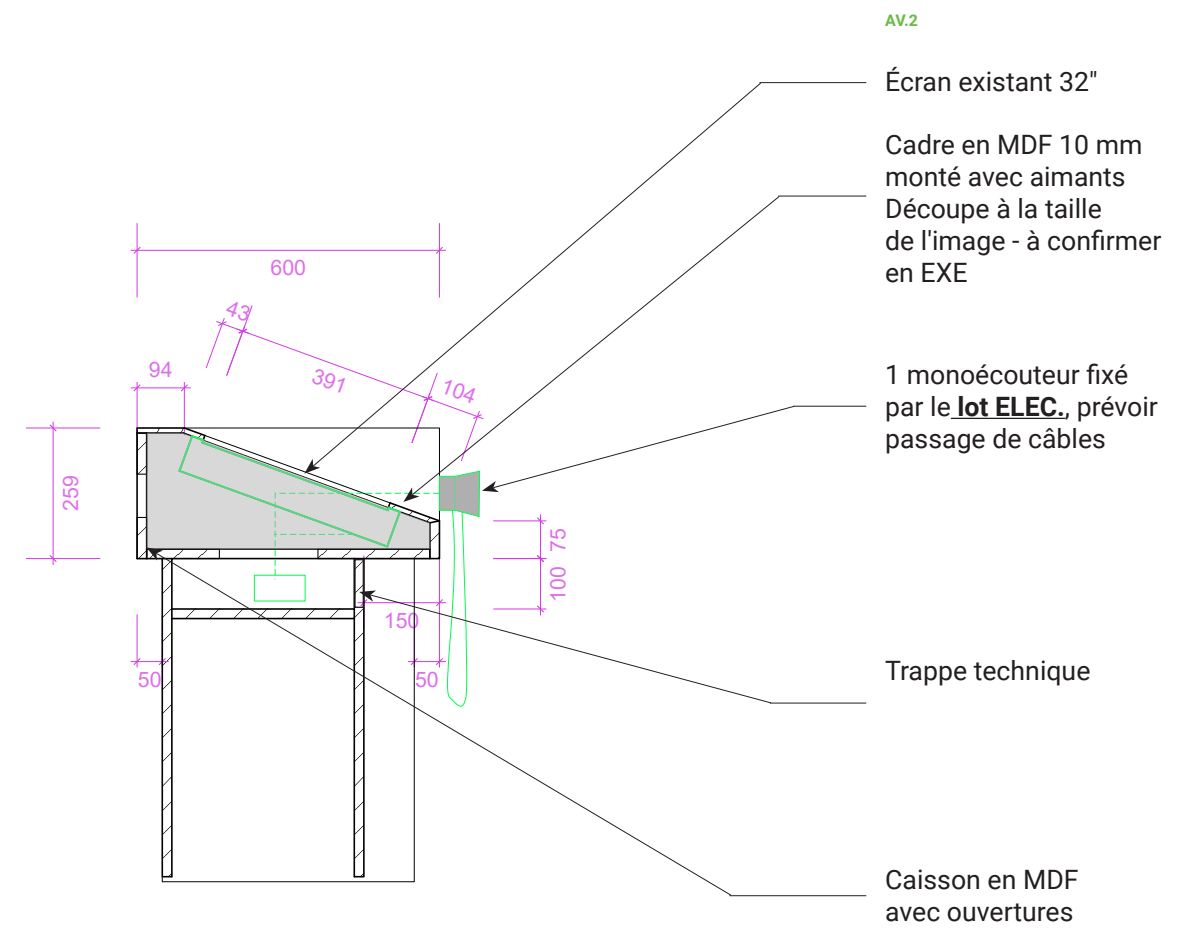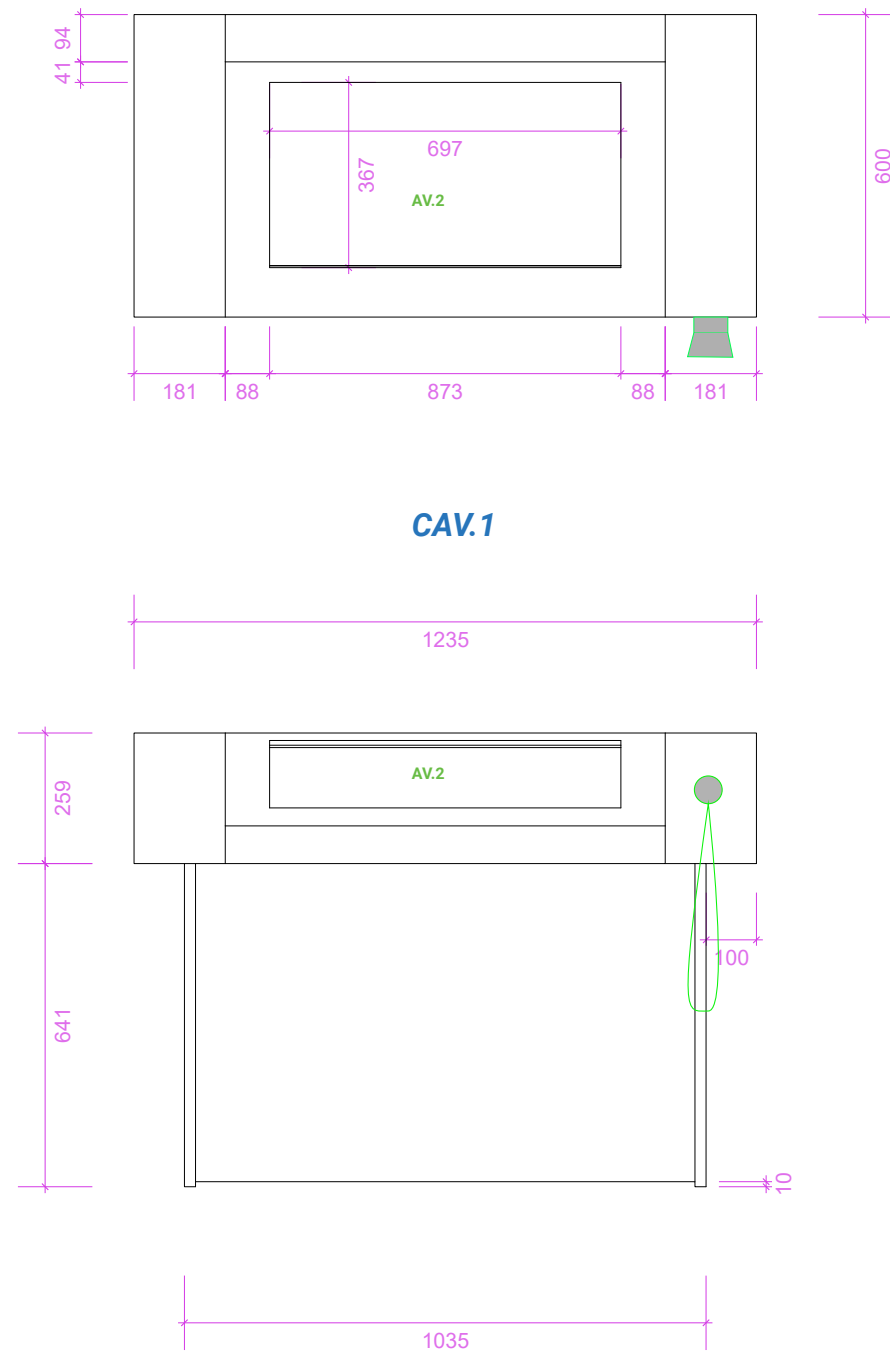

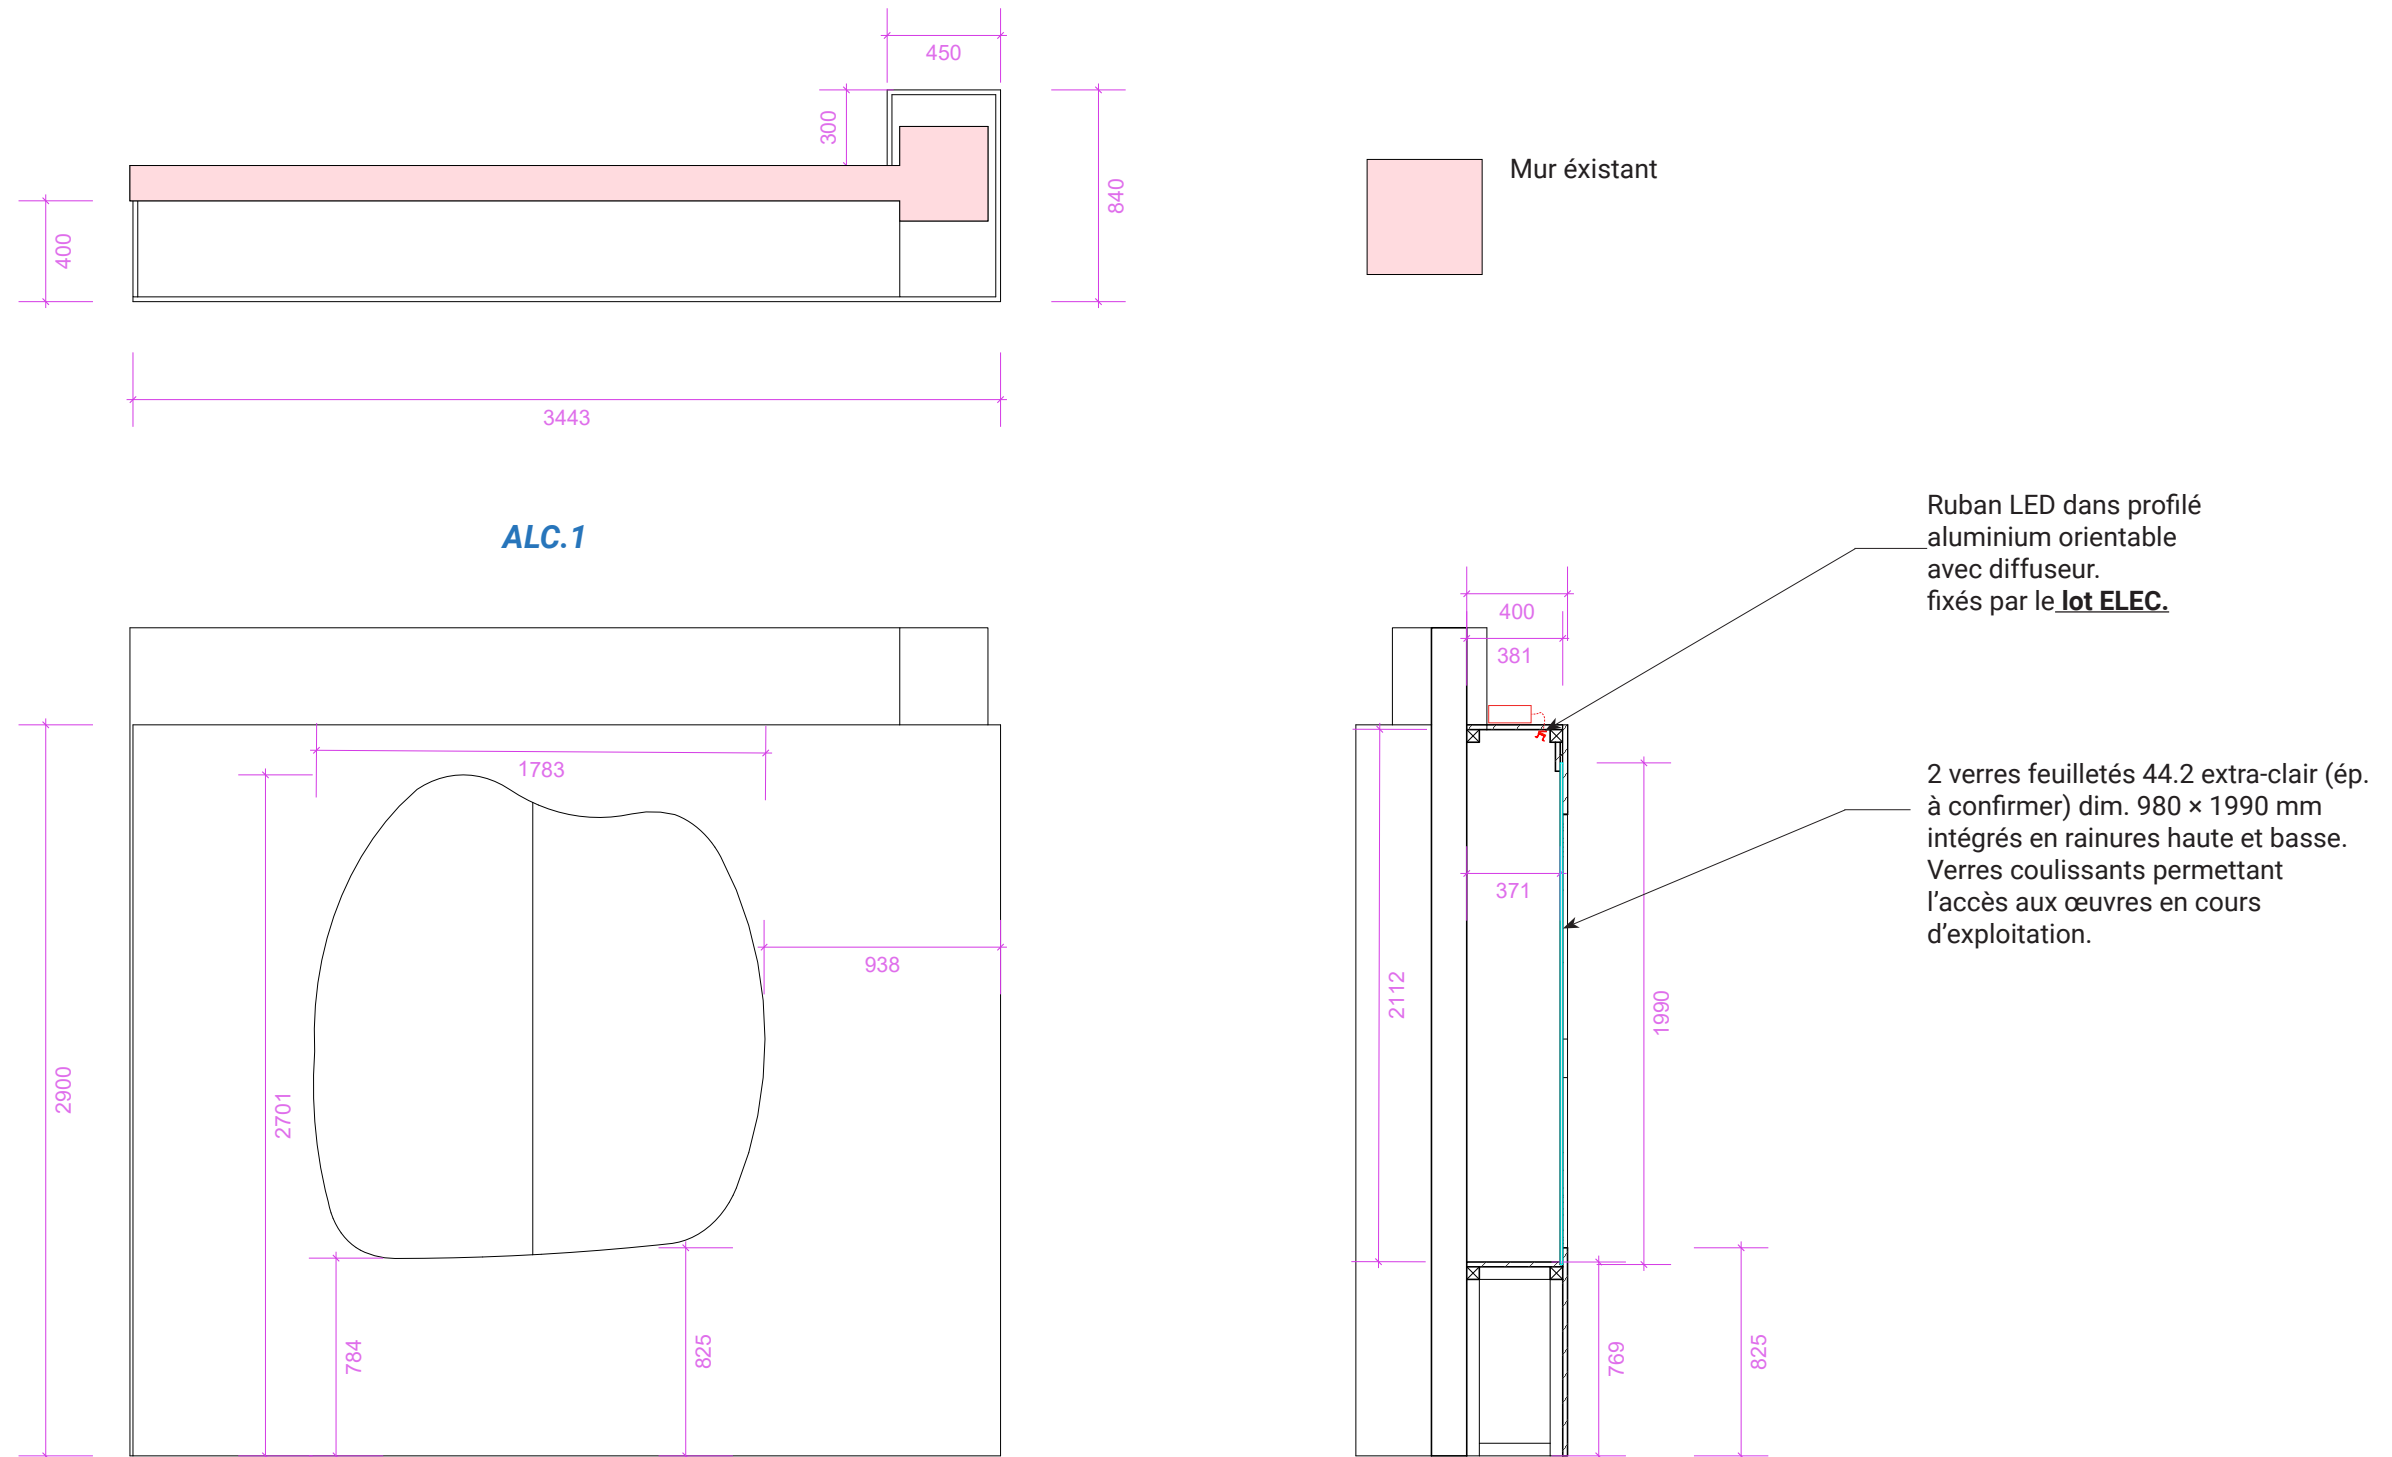

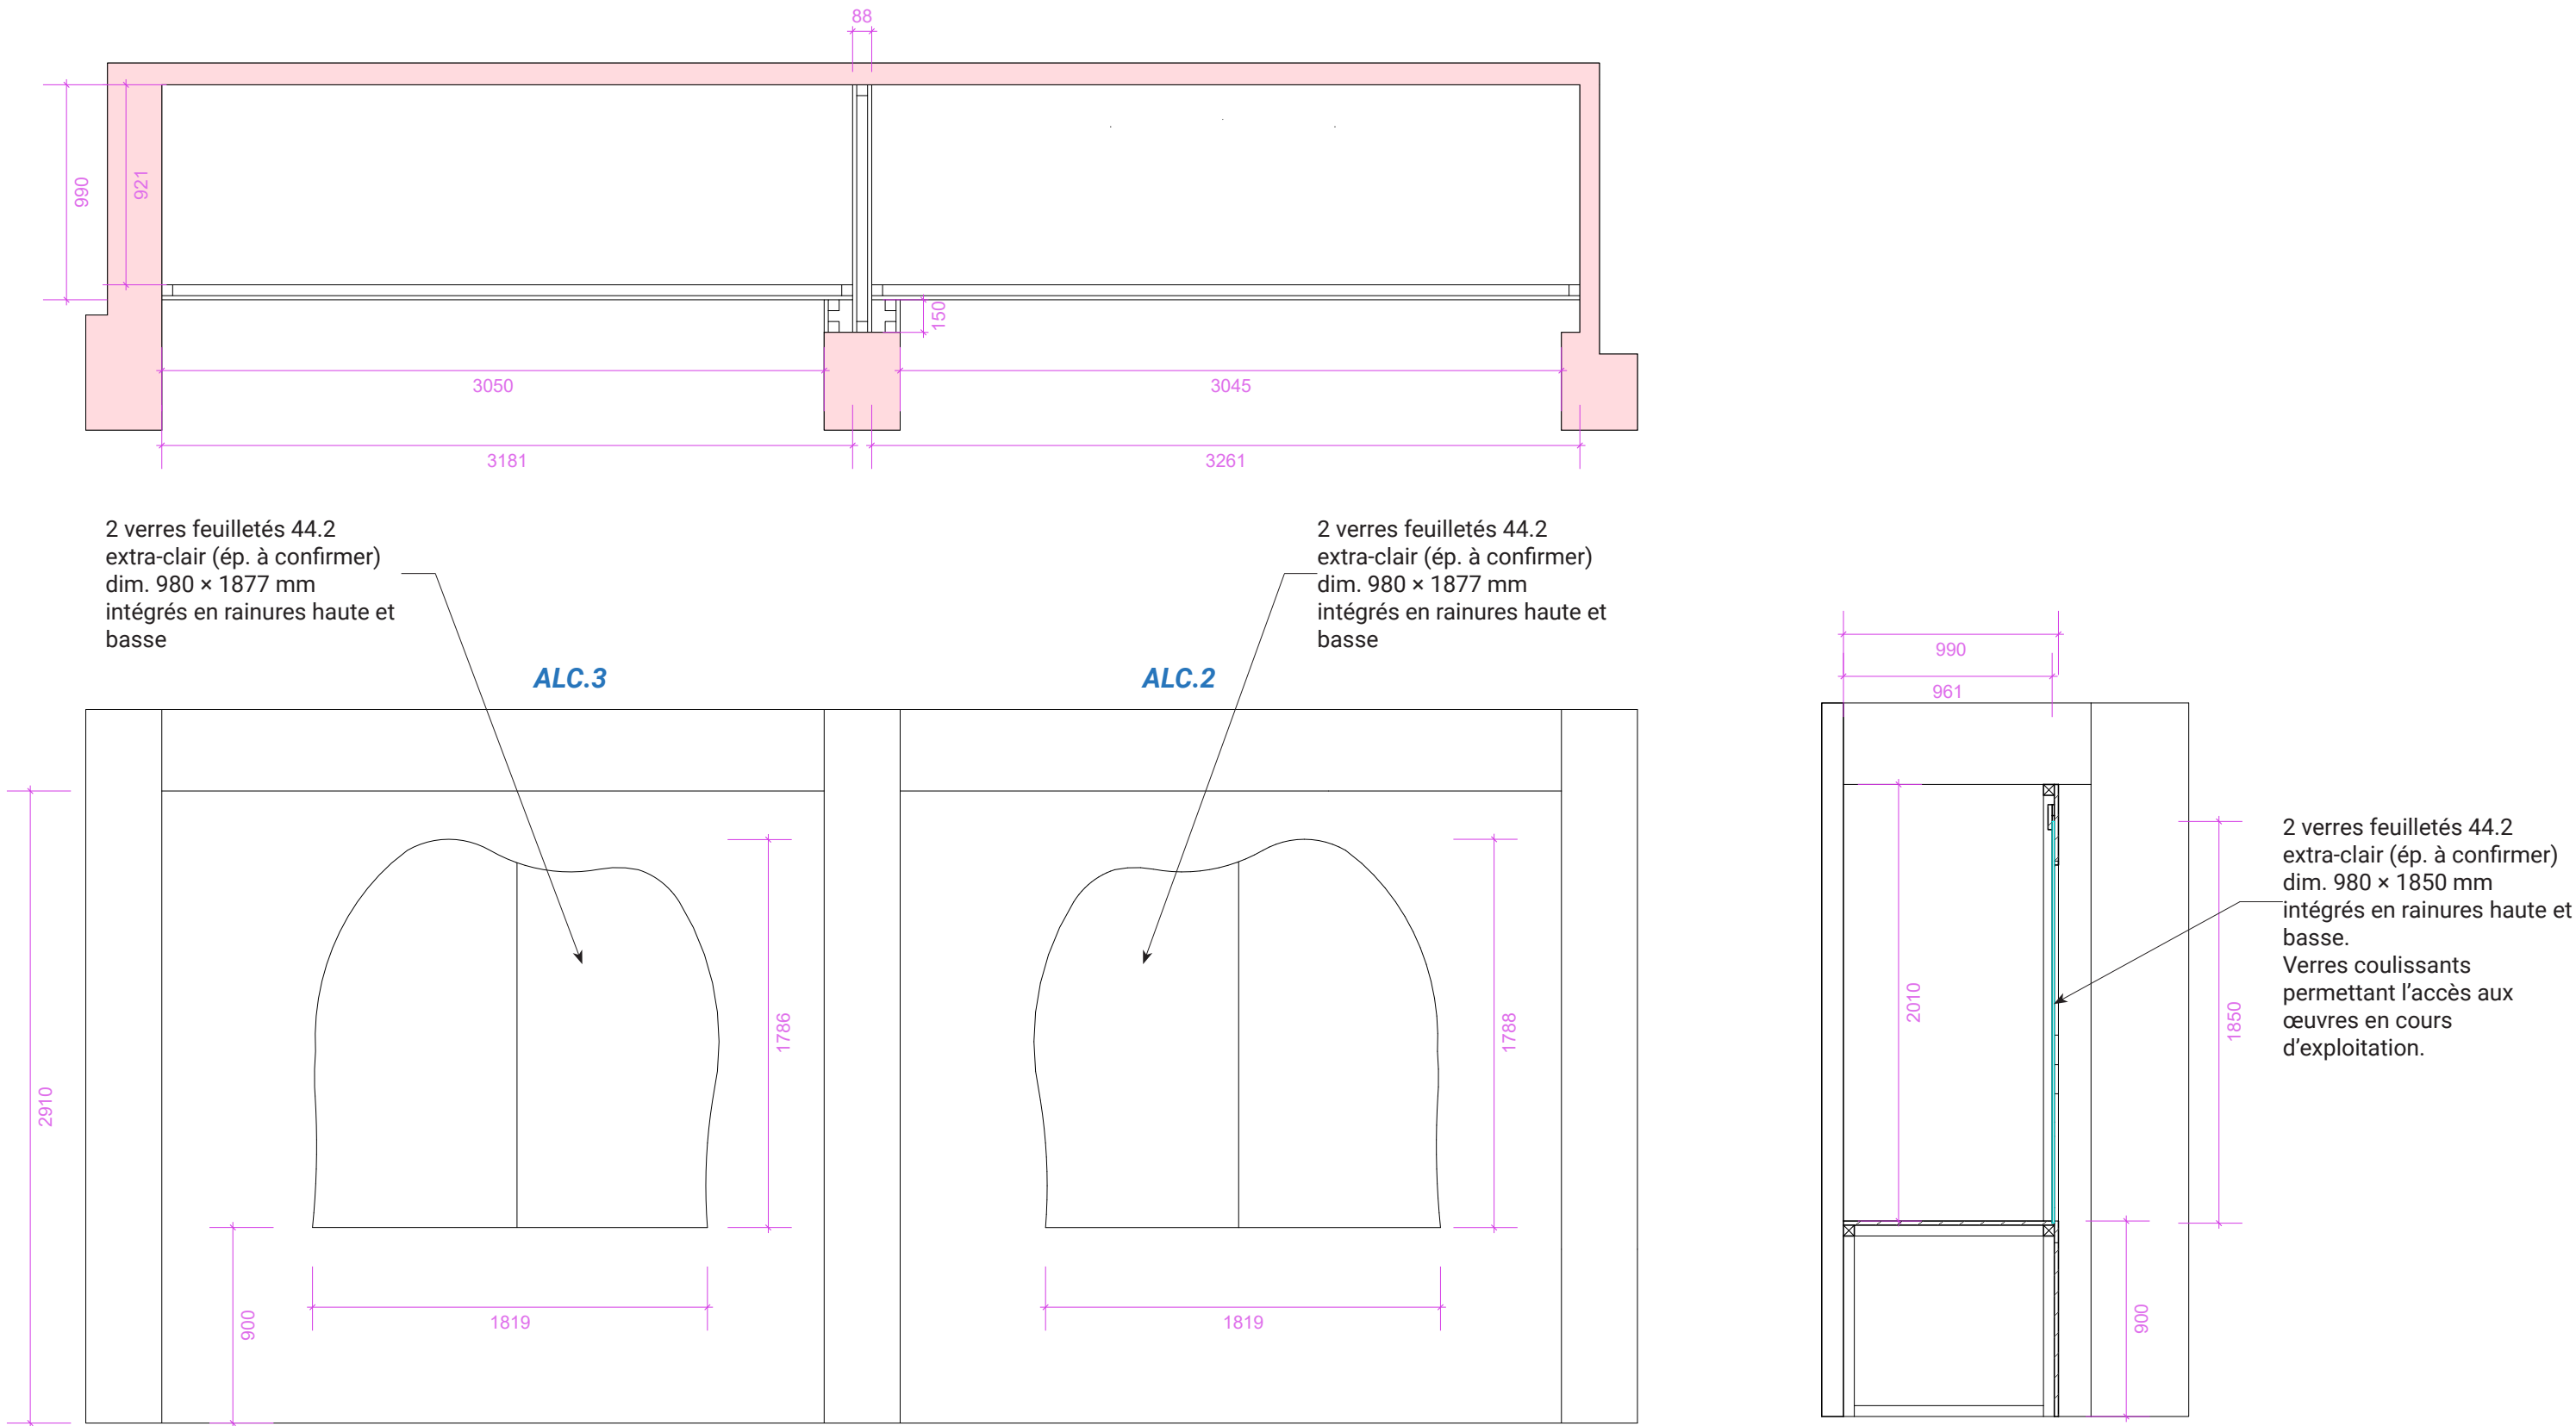

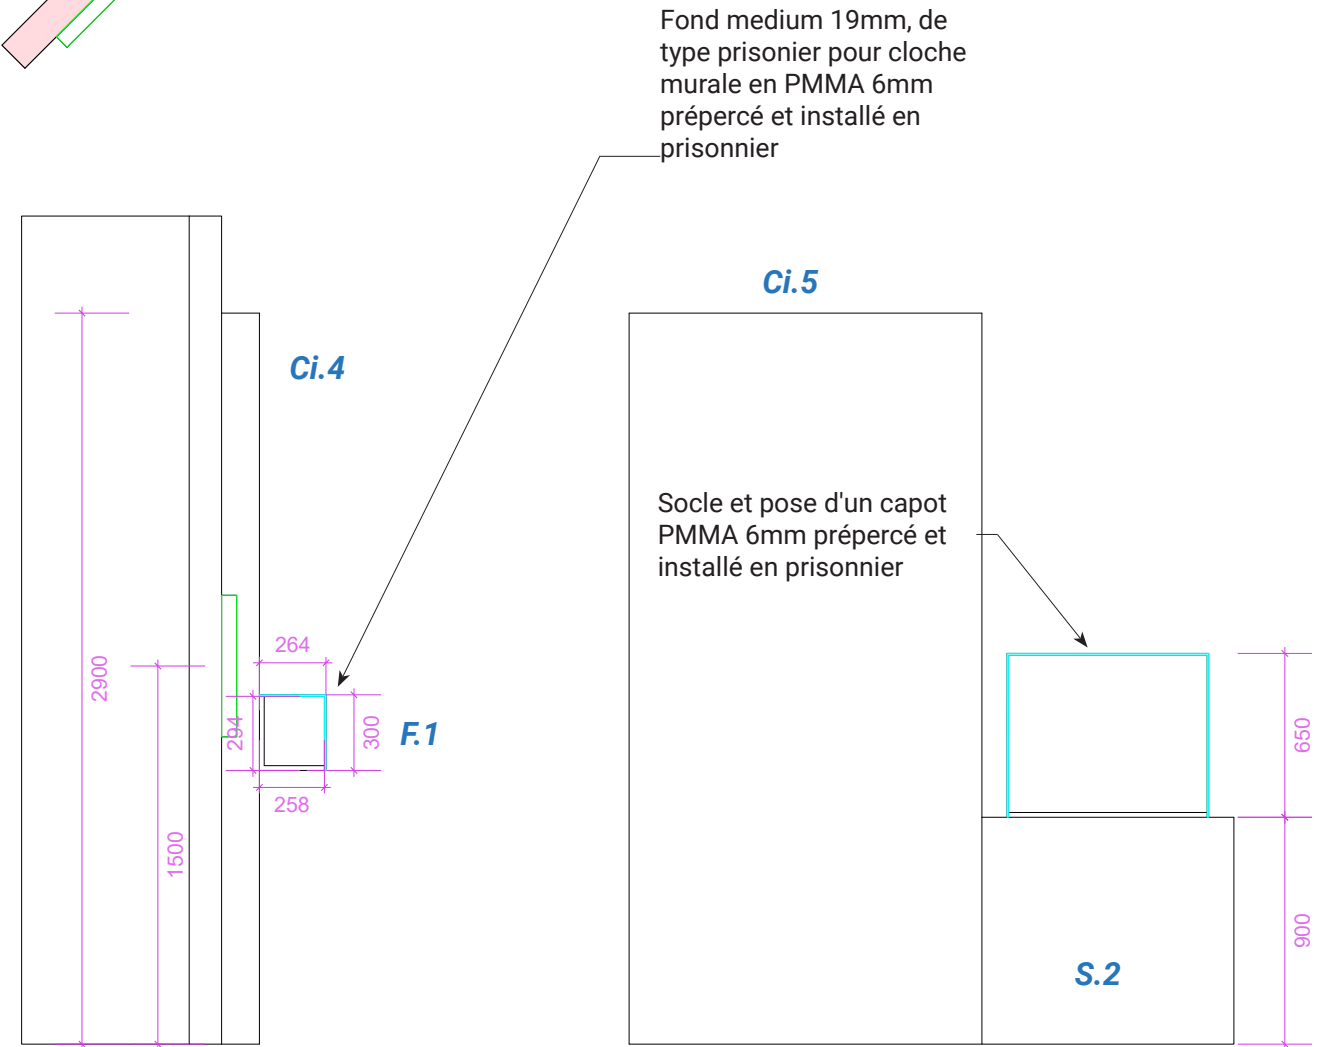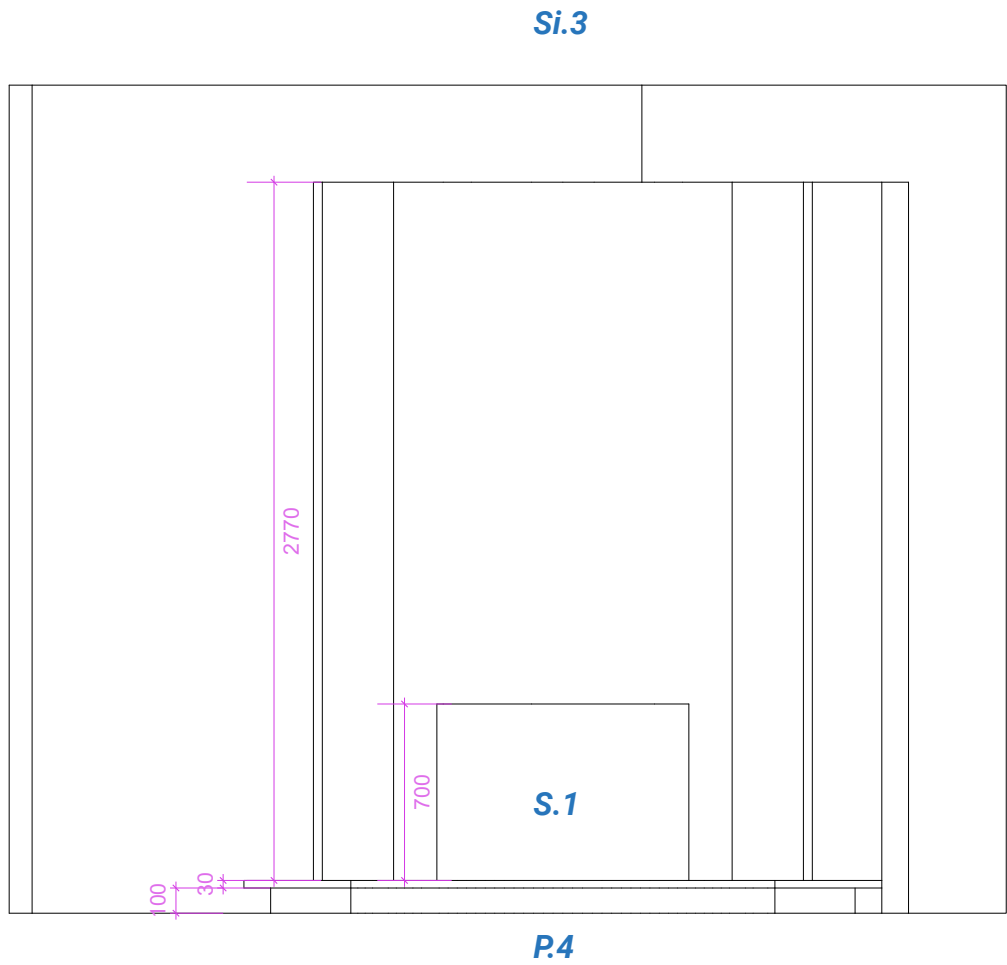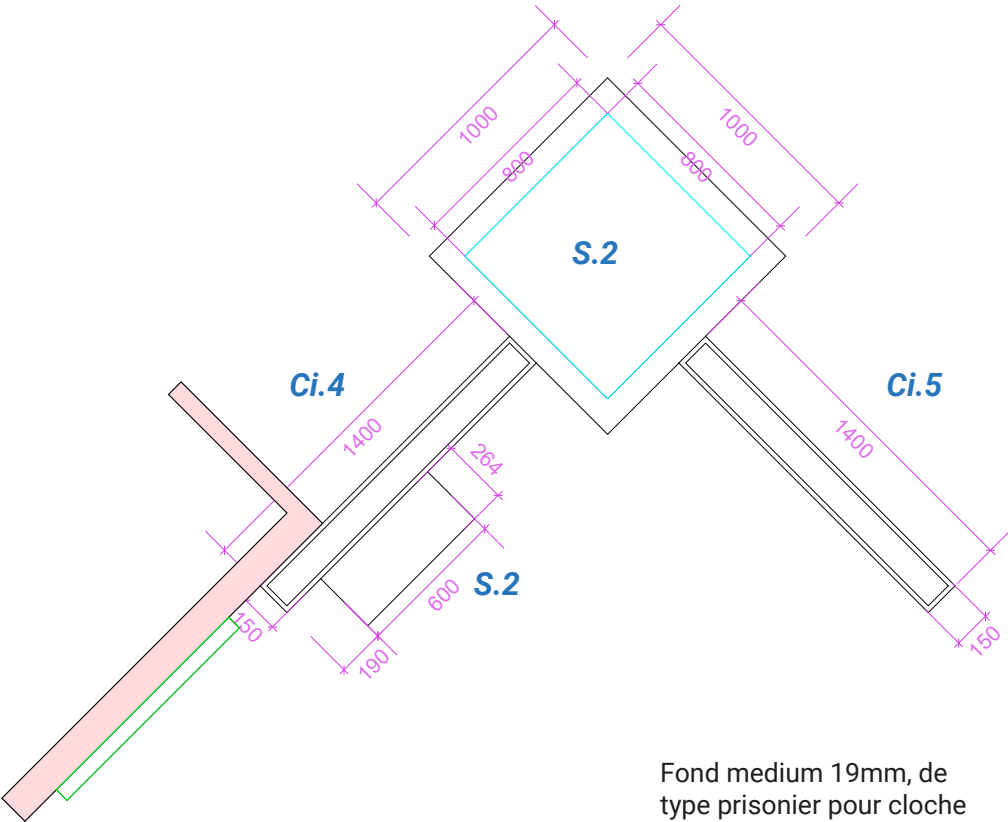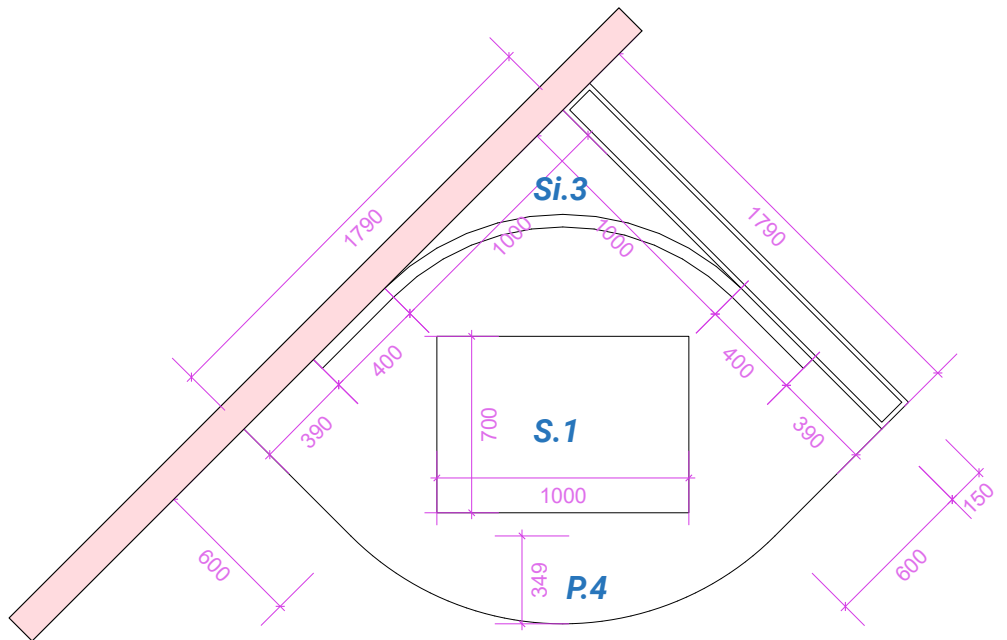

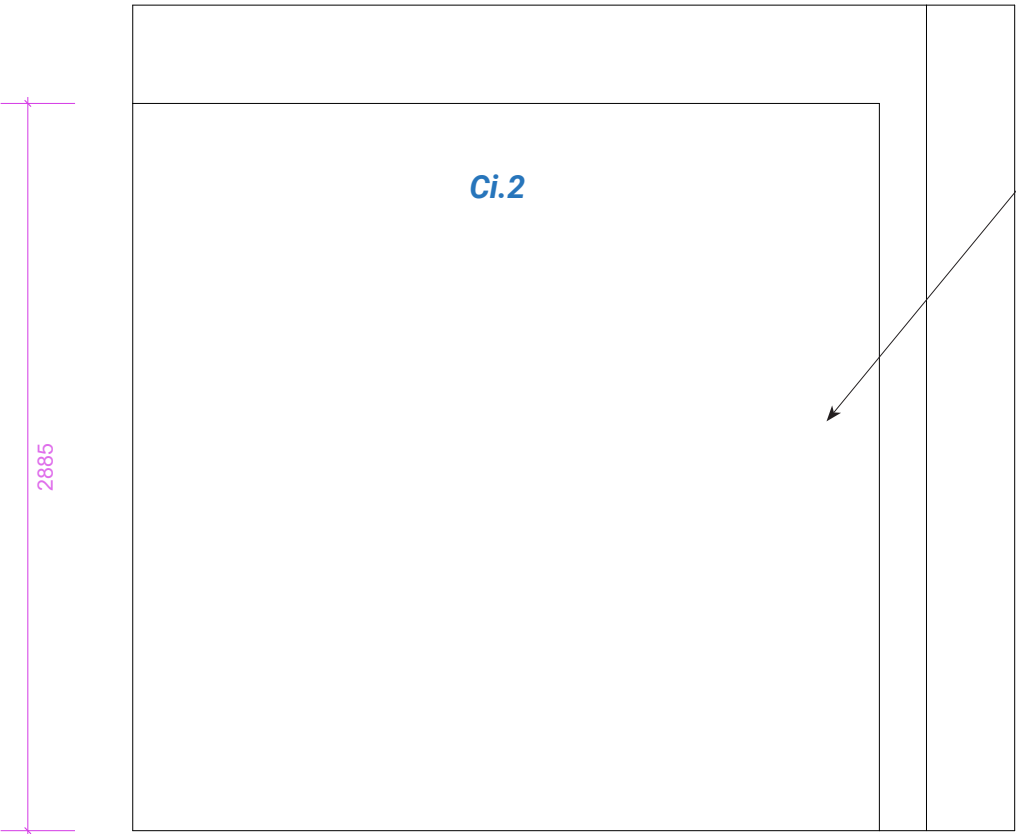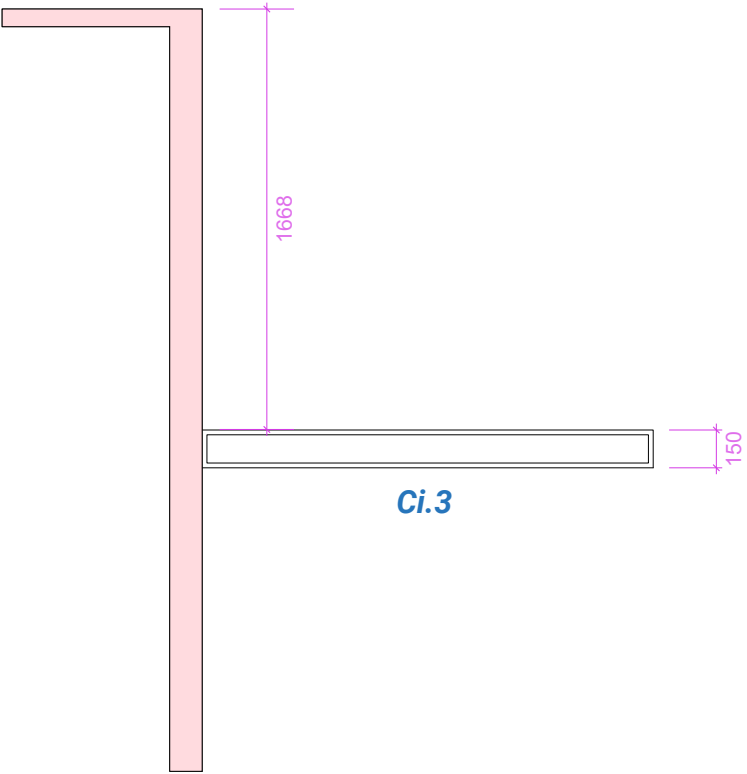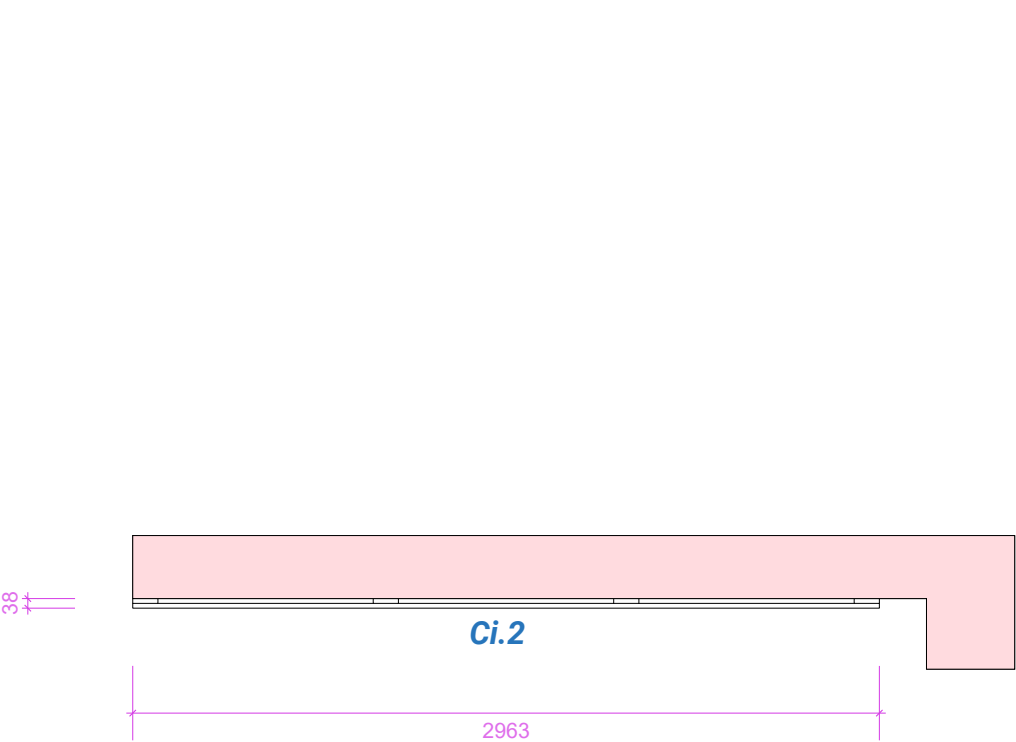

Panneau de fond destiné à masquer une porte

