


DCE
CAHIER TECHNIQUE LOT 3

Musée National de la Marine de Toulon


Plongée(s) dans l'inconnu

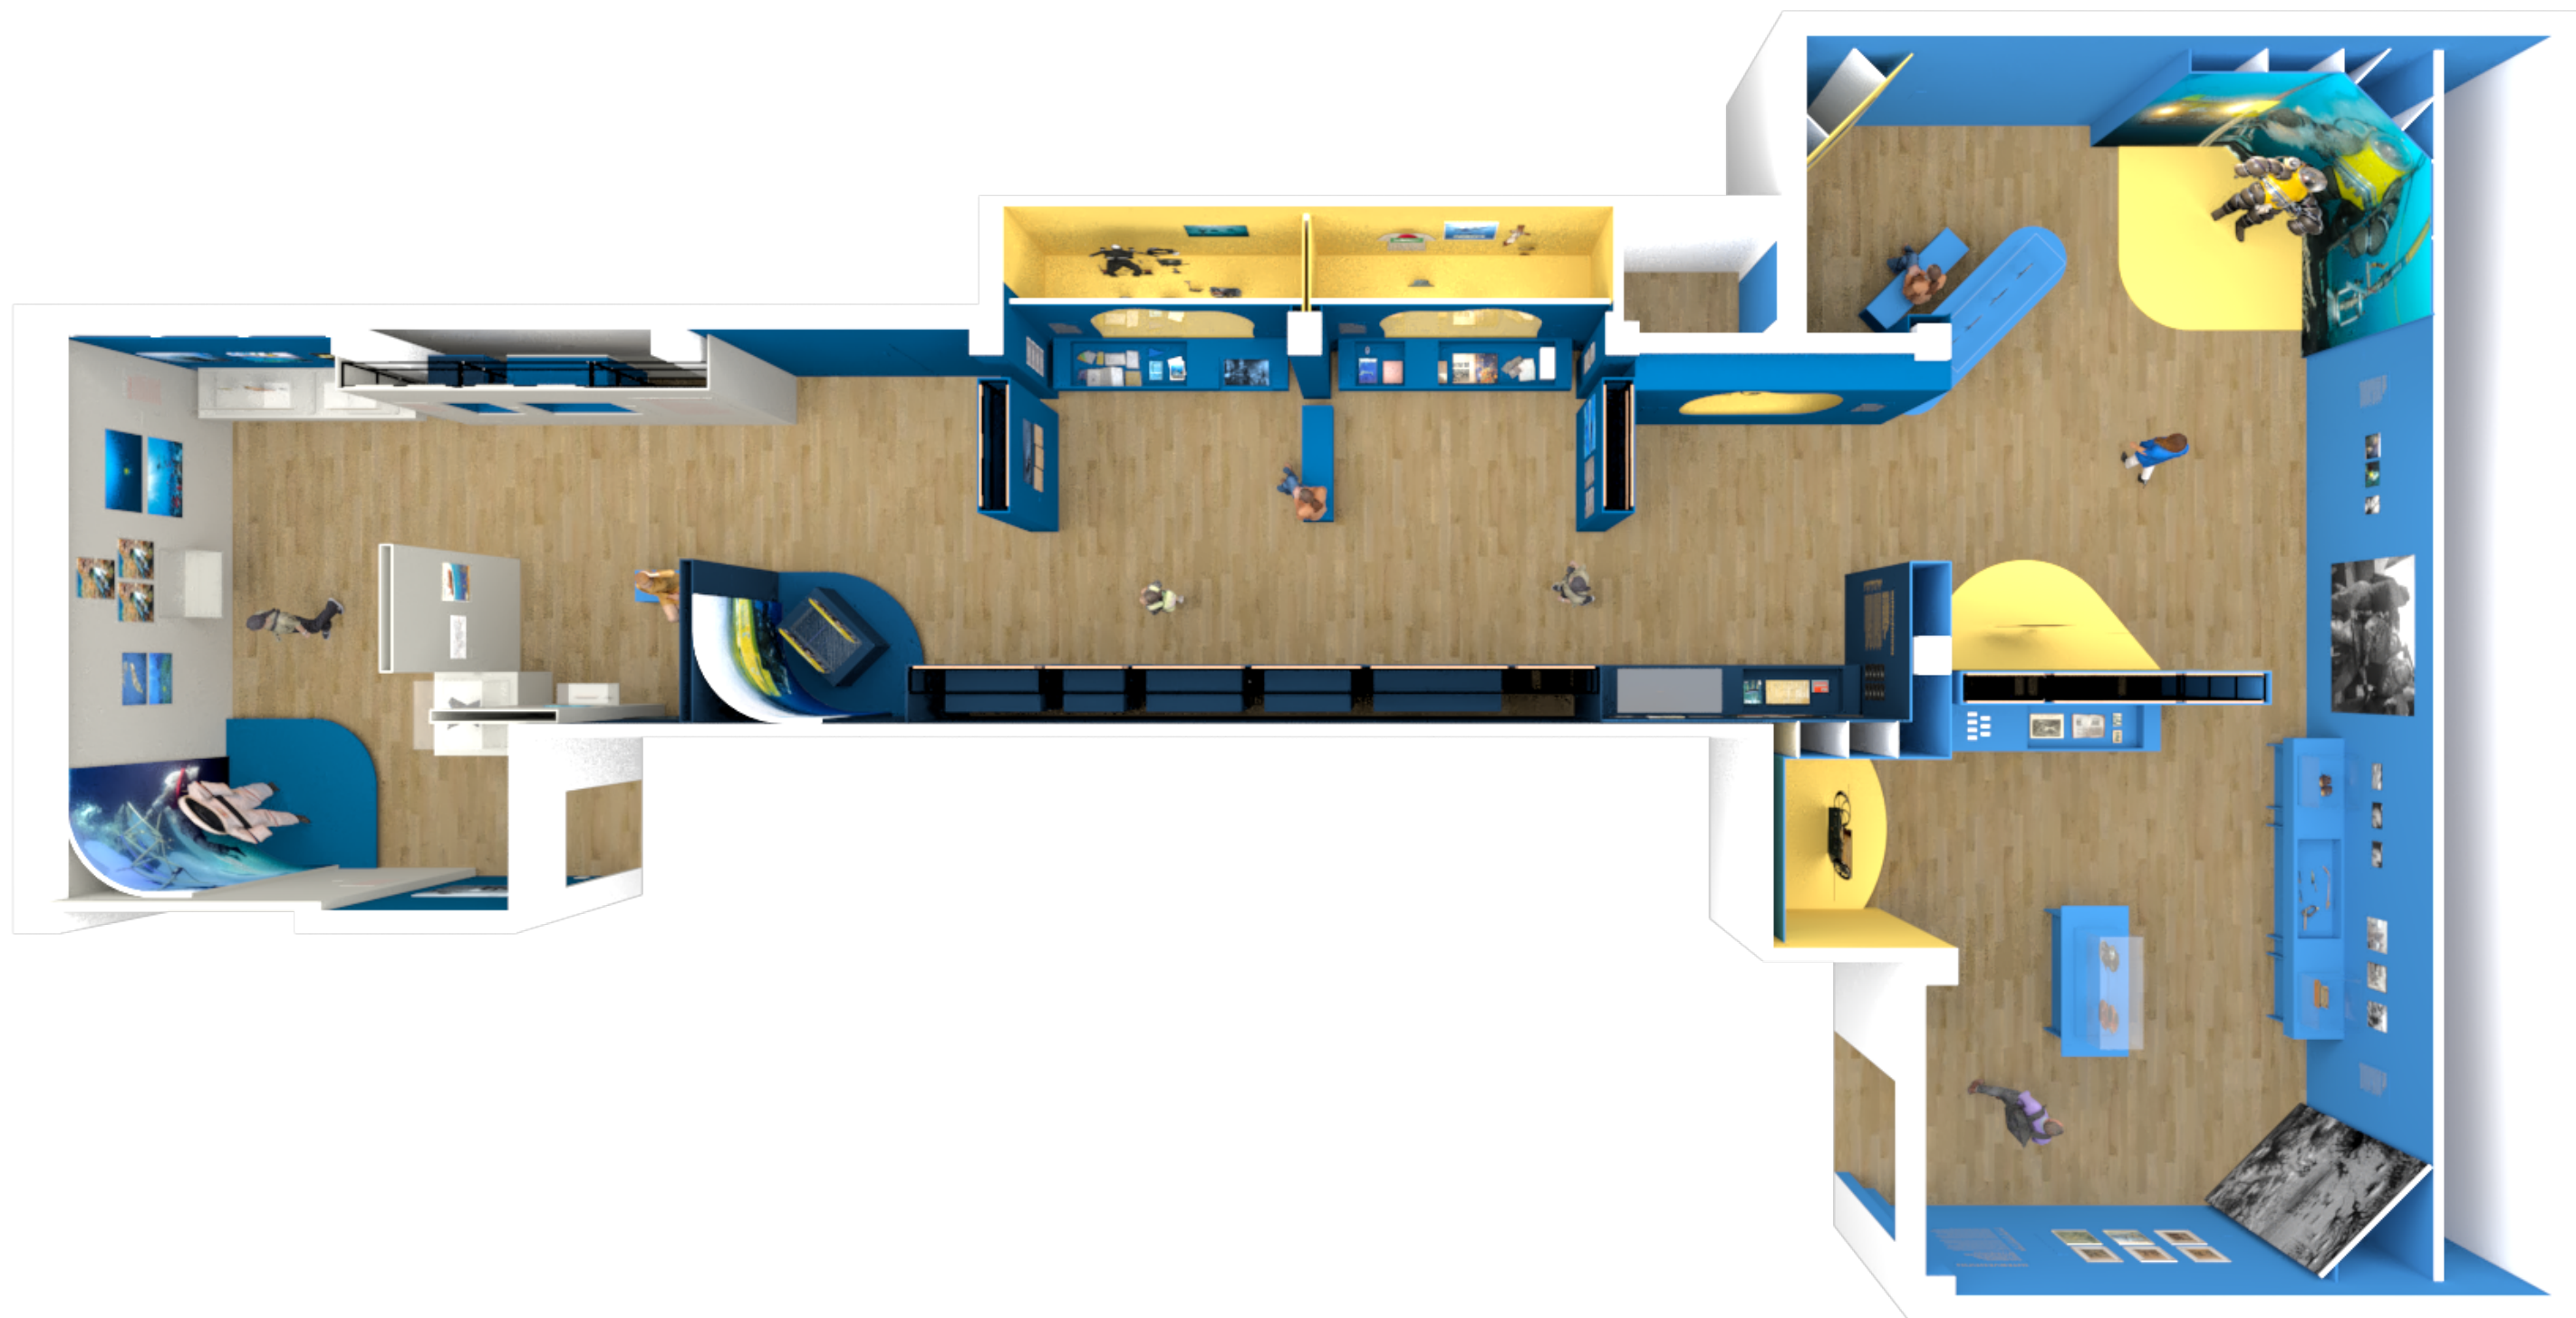









Les plans du présent cahier technique sont donnés à titre indicatif, notamment afin de permettre la coordination avec les lots 1 et 2. Les zones d'intervention sont indiquées en vert dans le présent cahier.






Les prestations de pose et de réglage des appareils d'éclairage existants, mis à disposition par le musée, seront à définir sur site en accord avec la maîtrise d'ouvrage et la maîtrise d'œuvre.

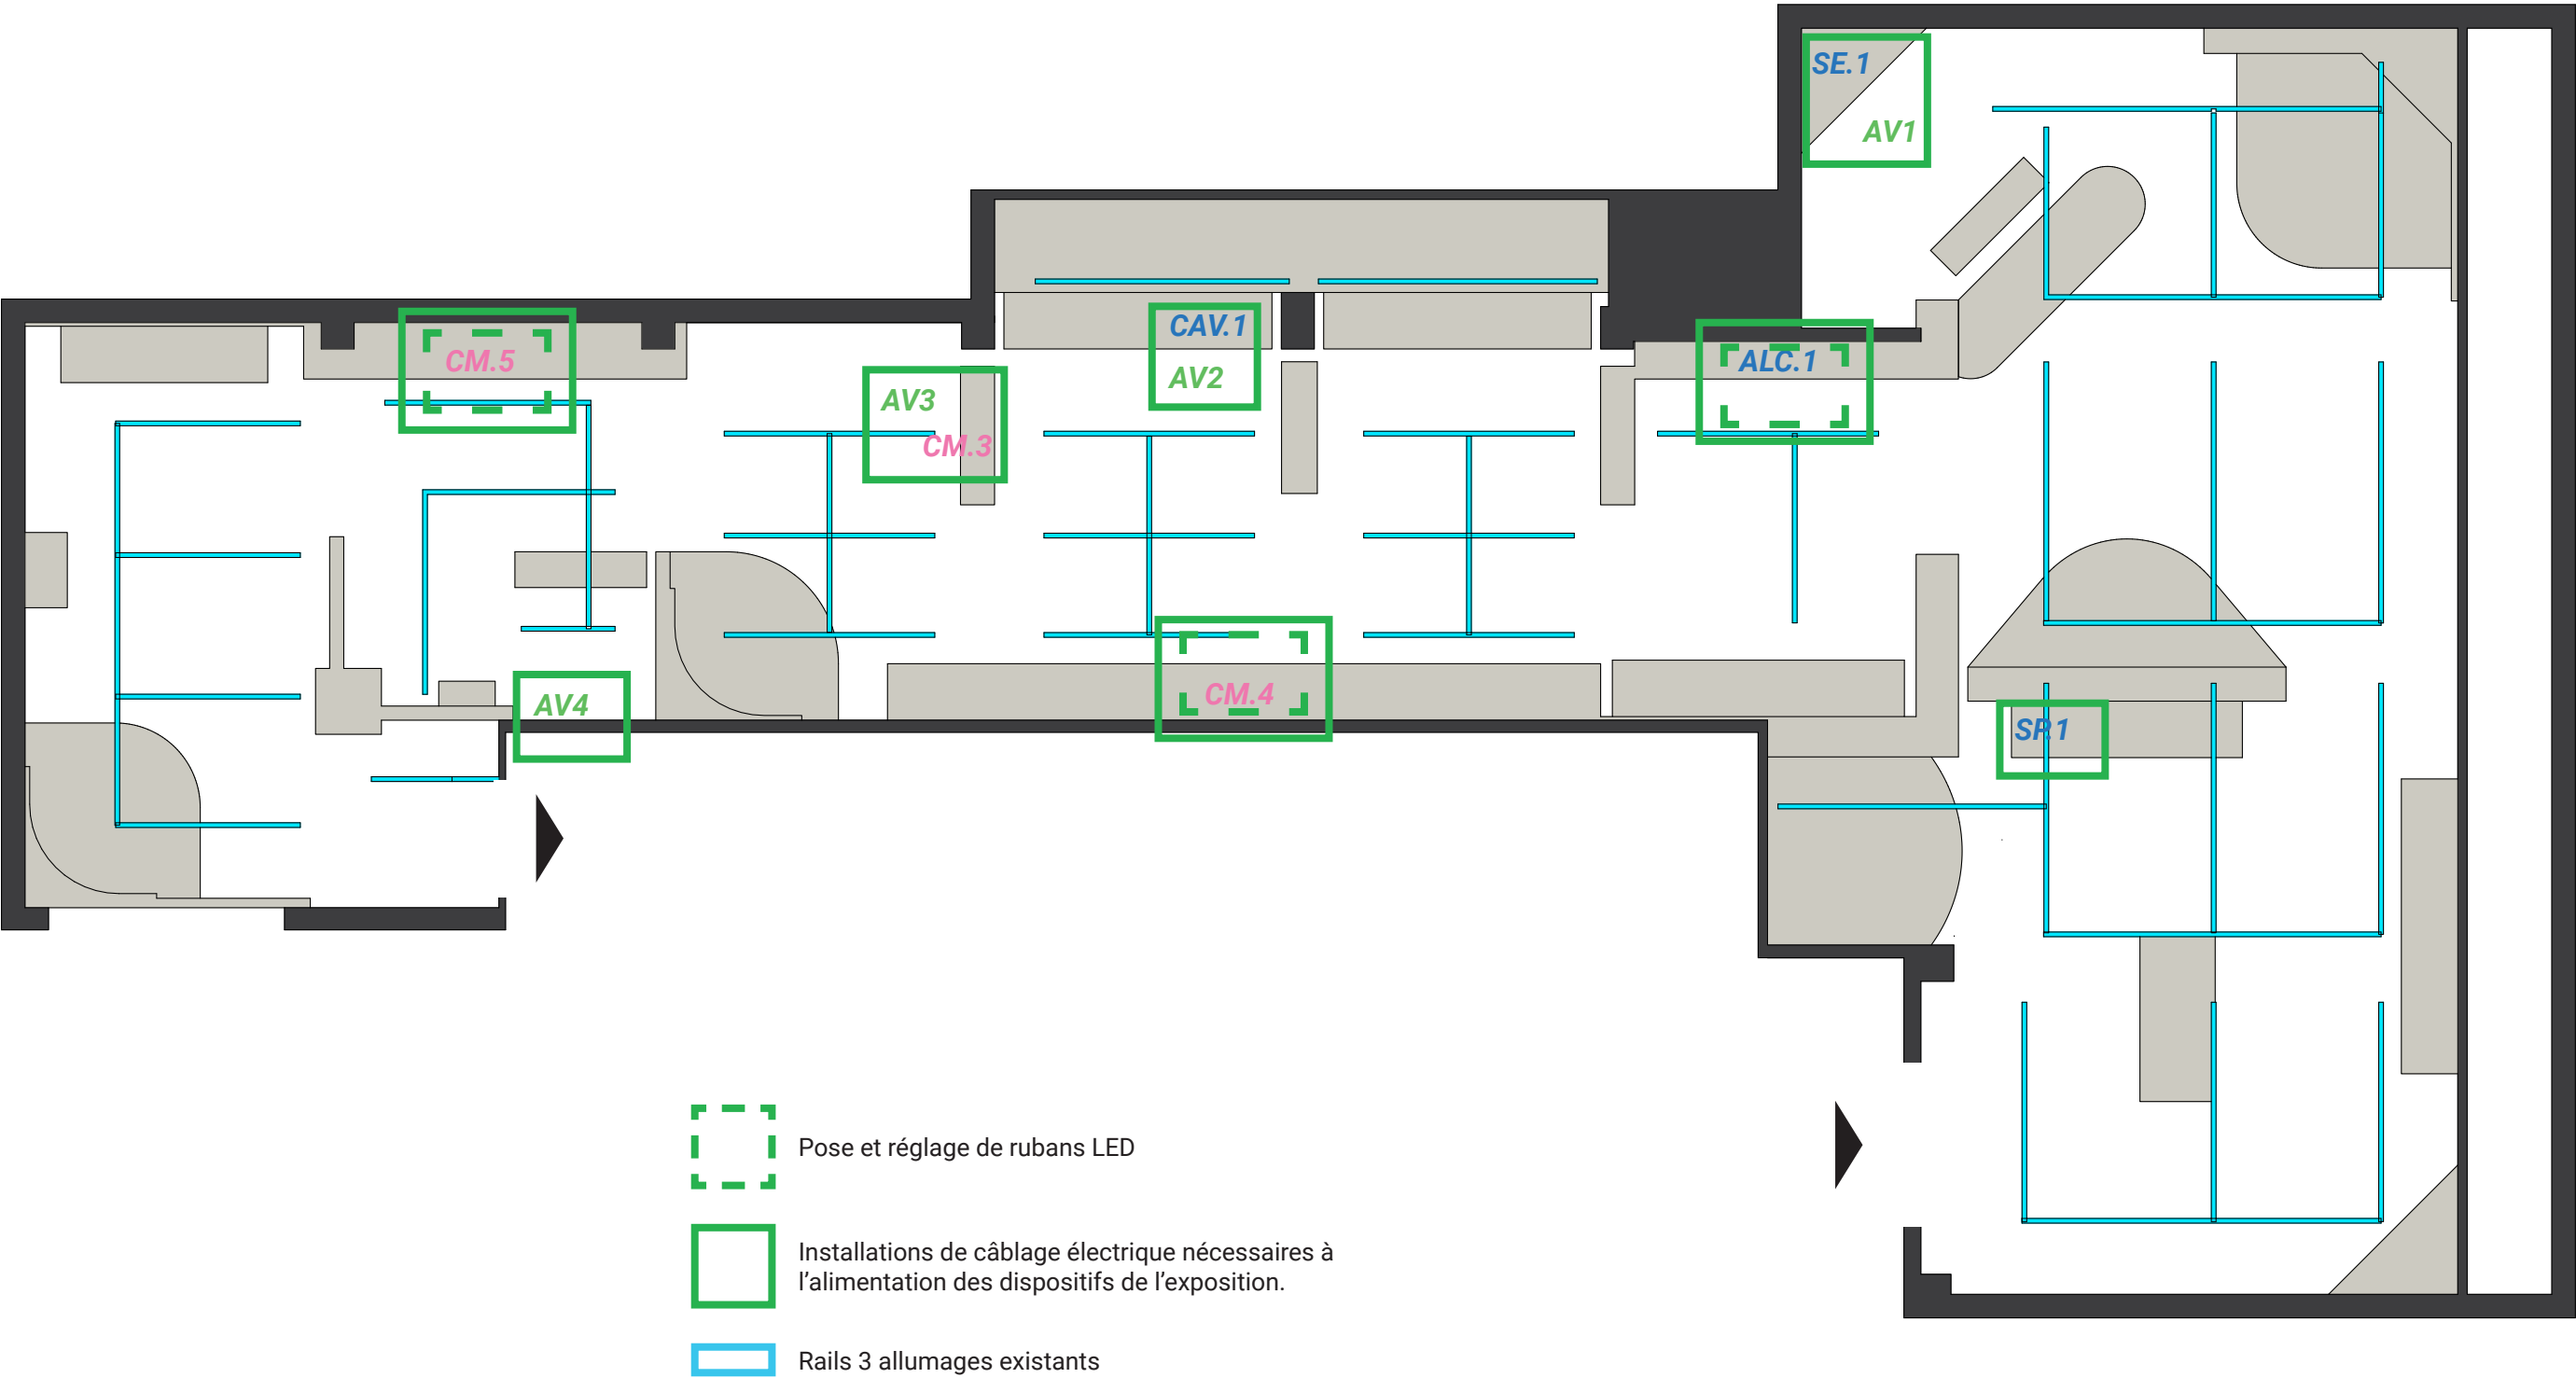




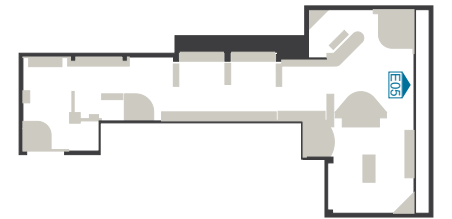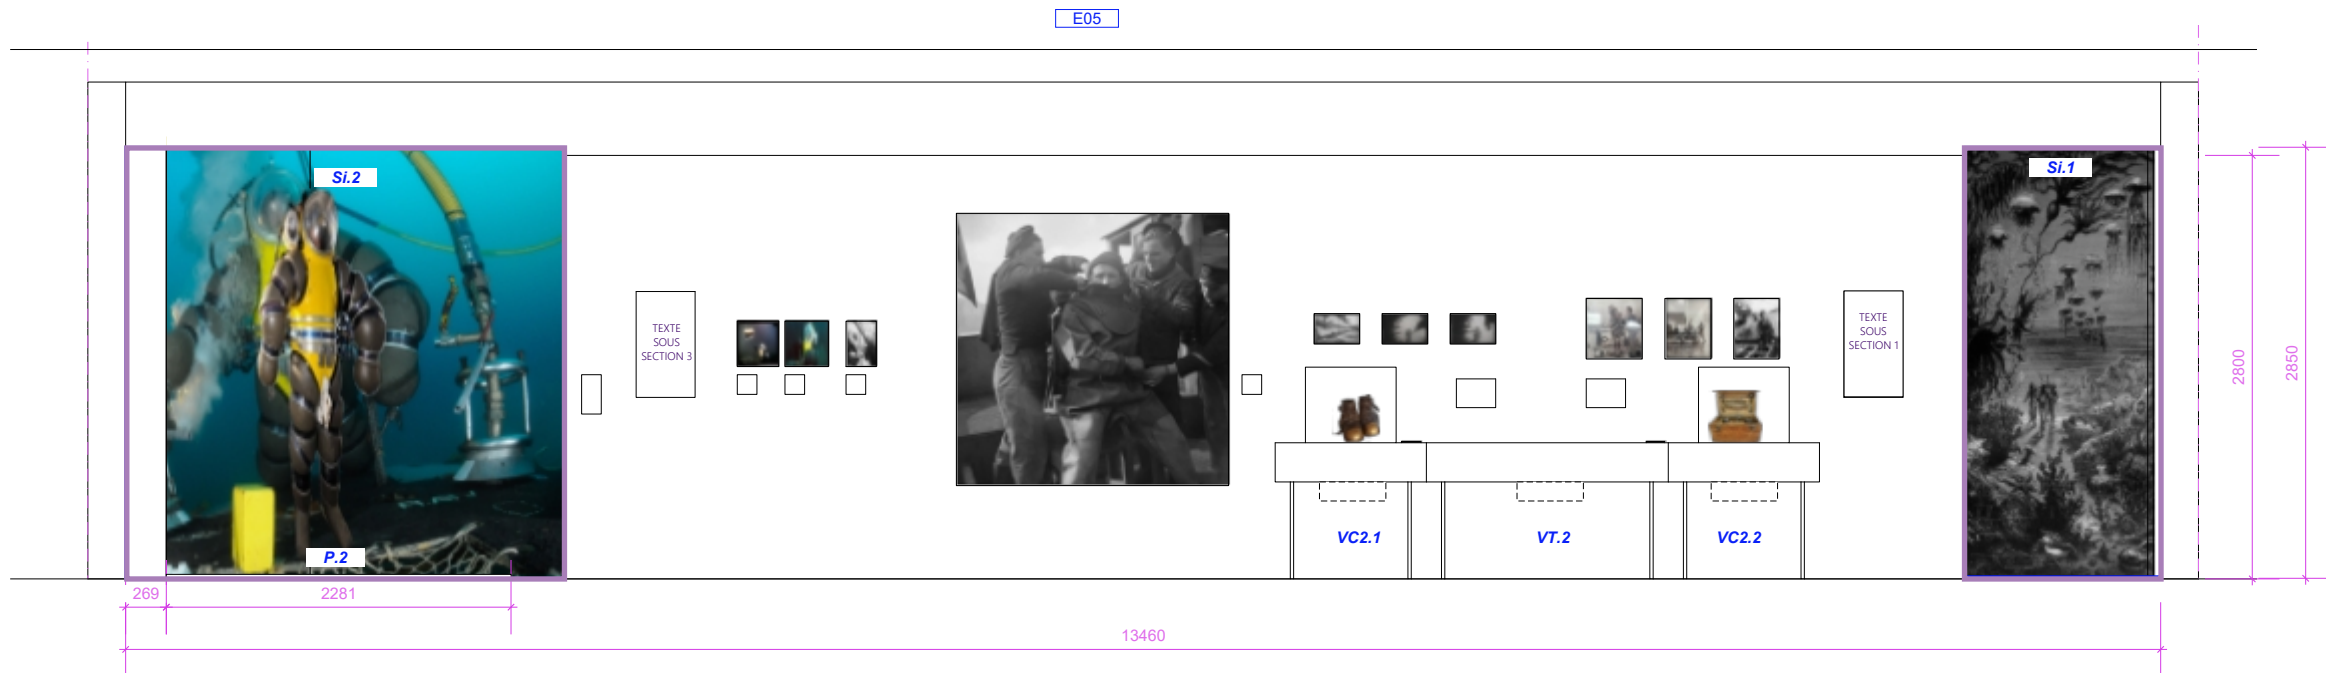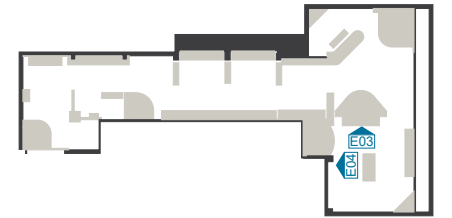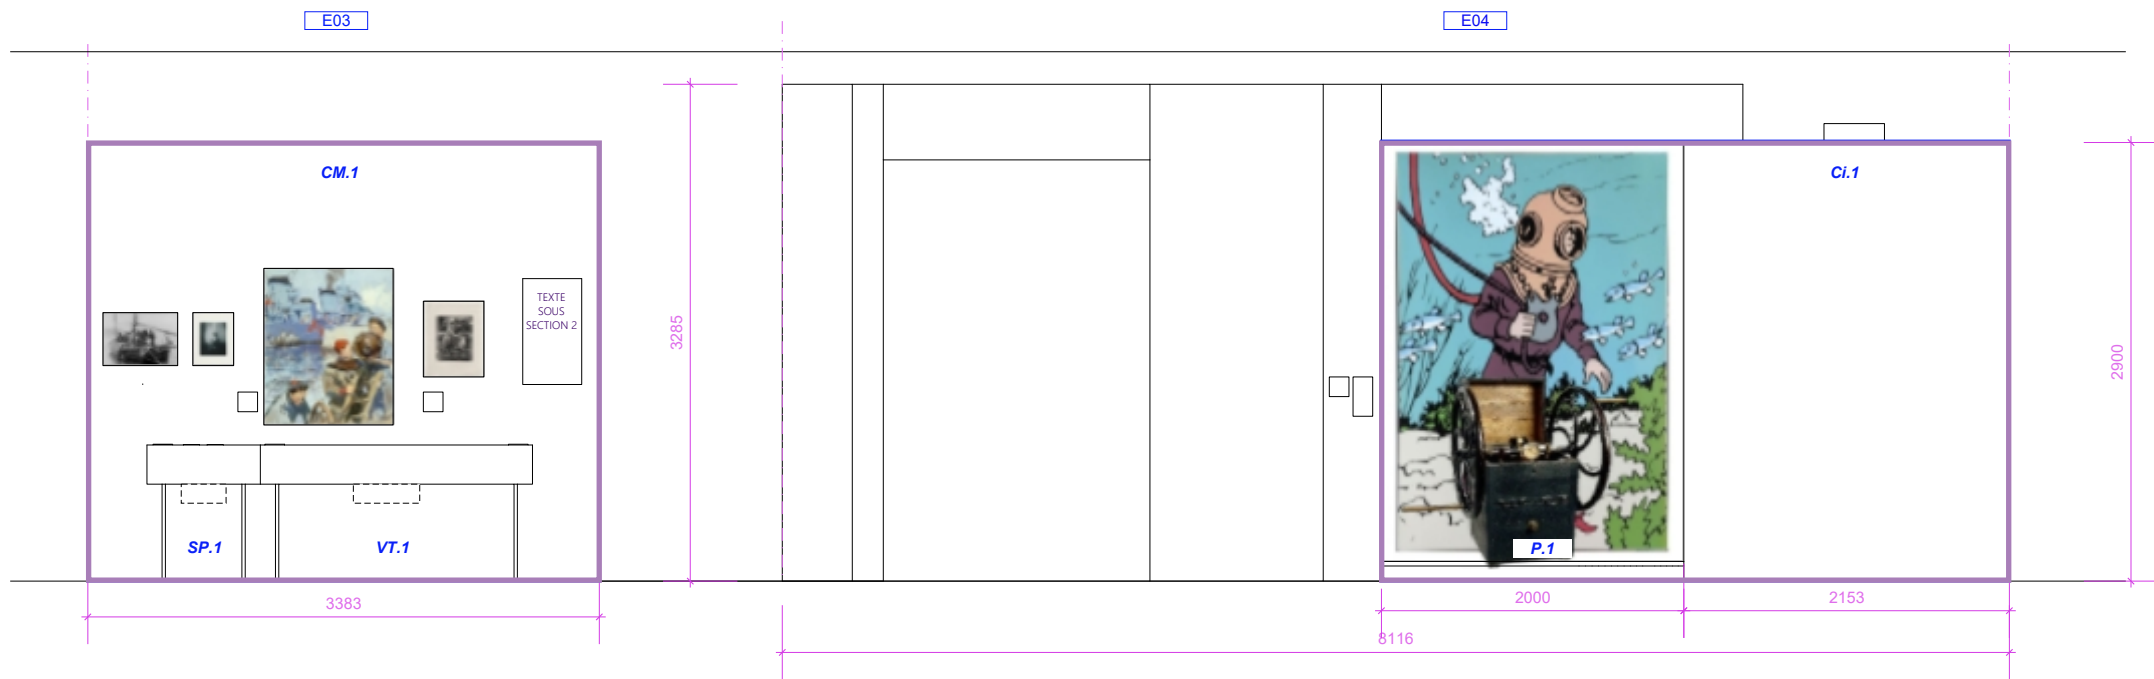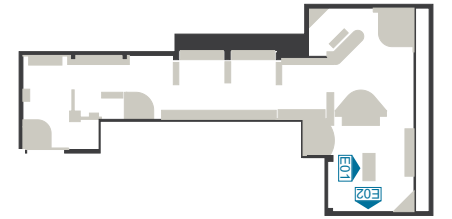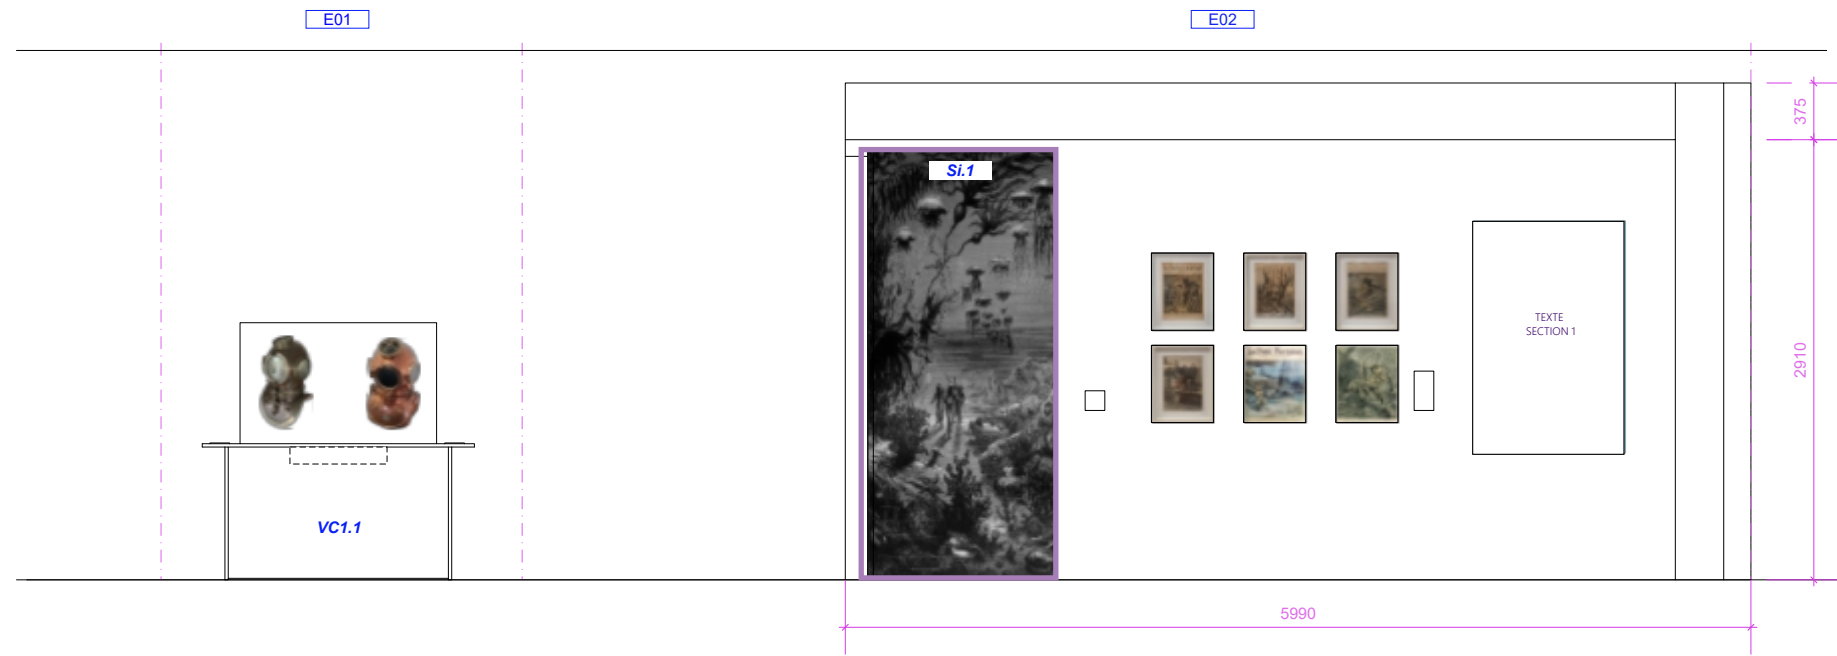




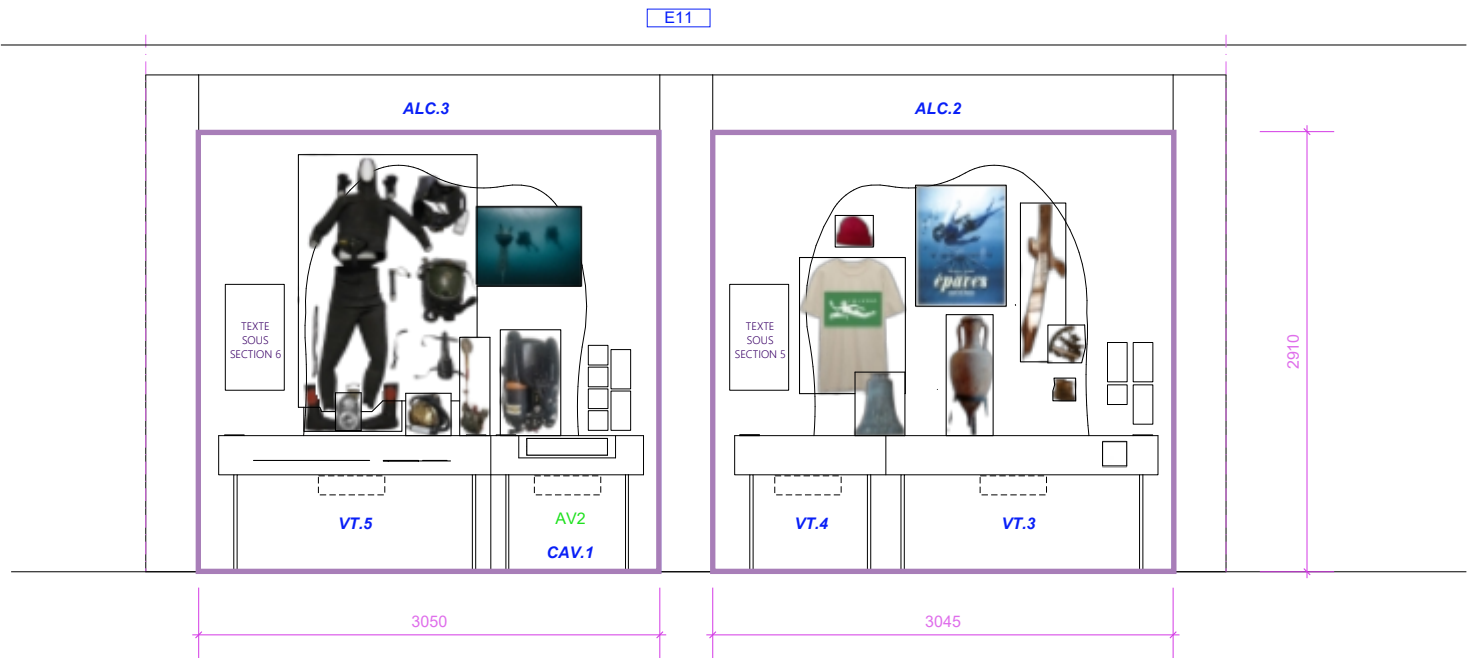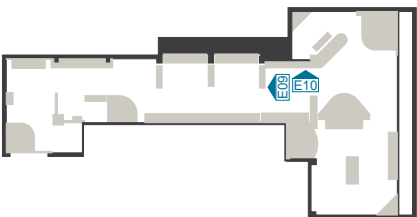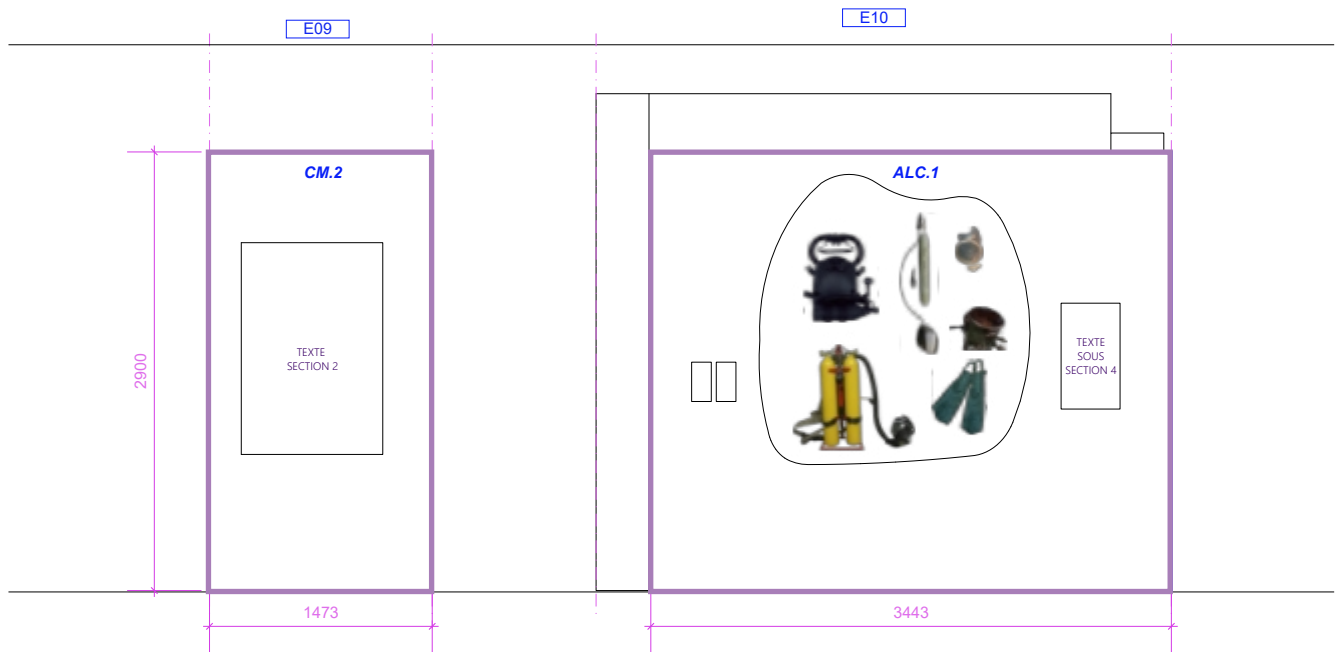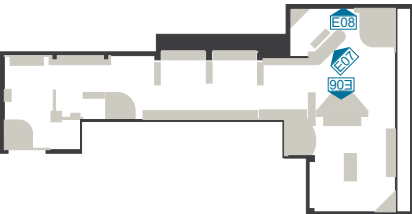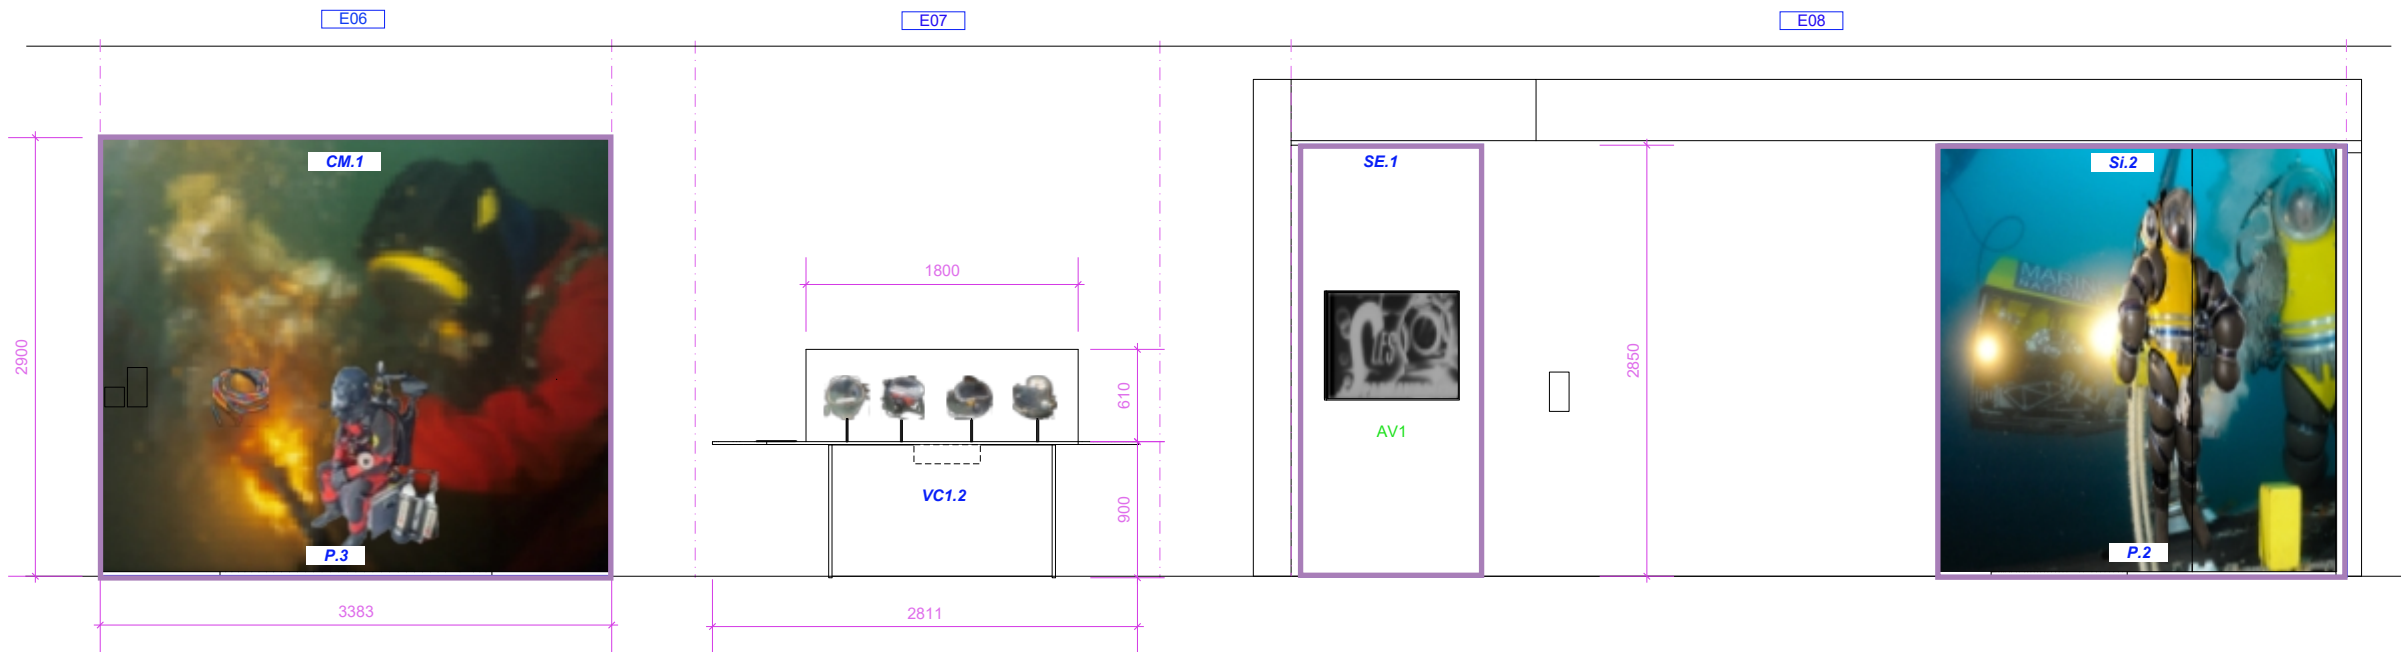



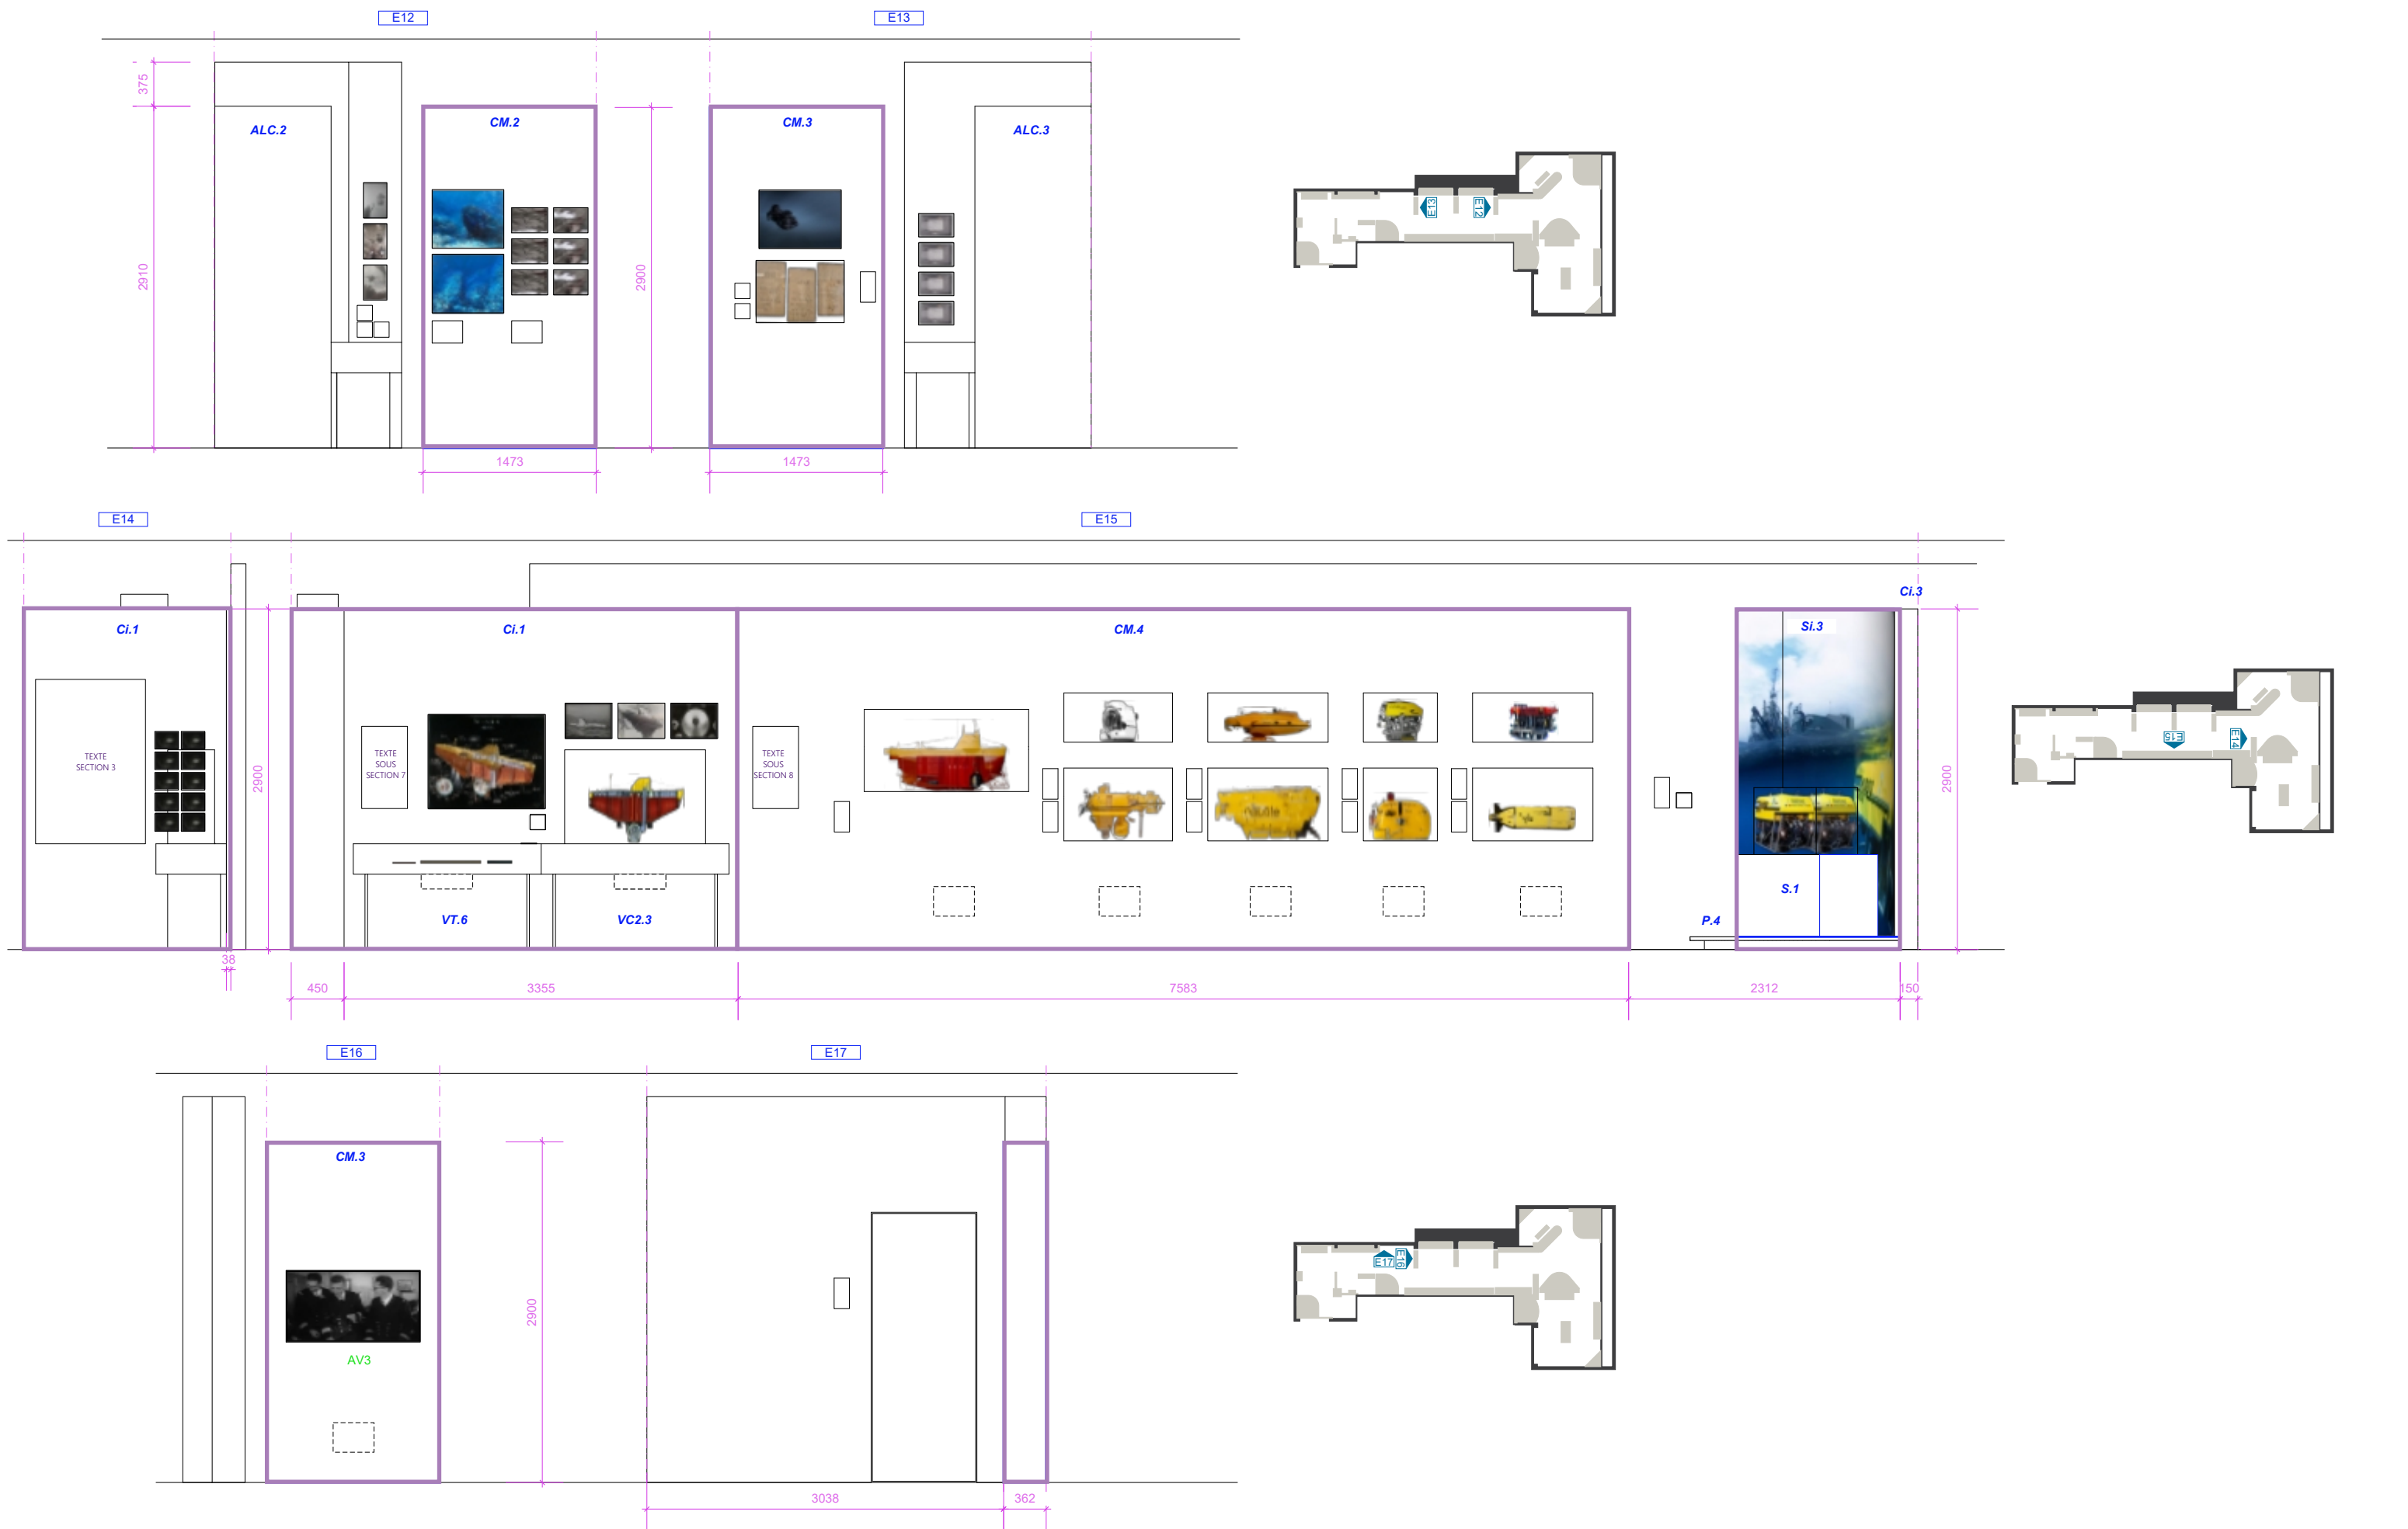


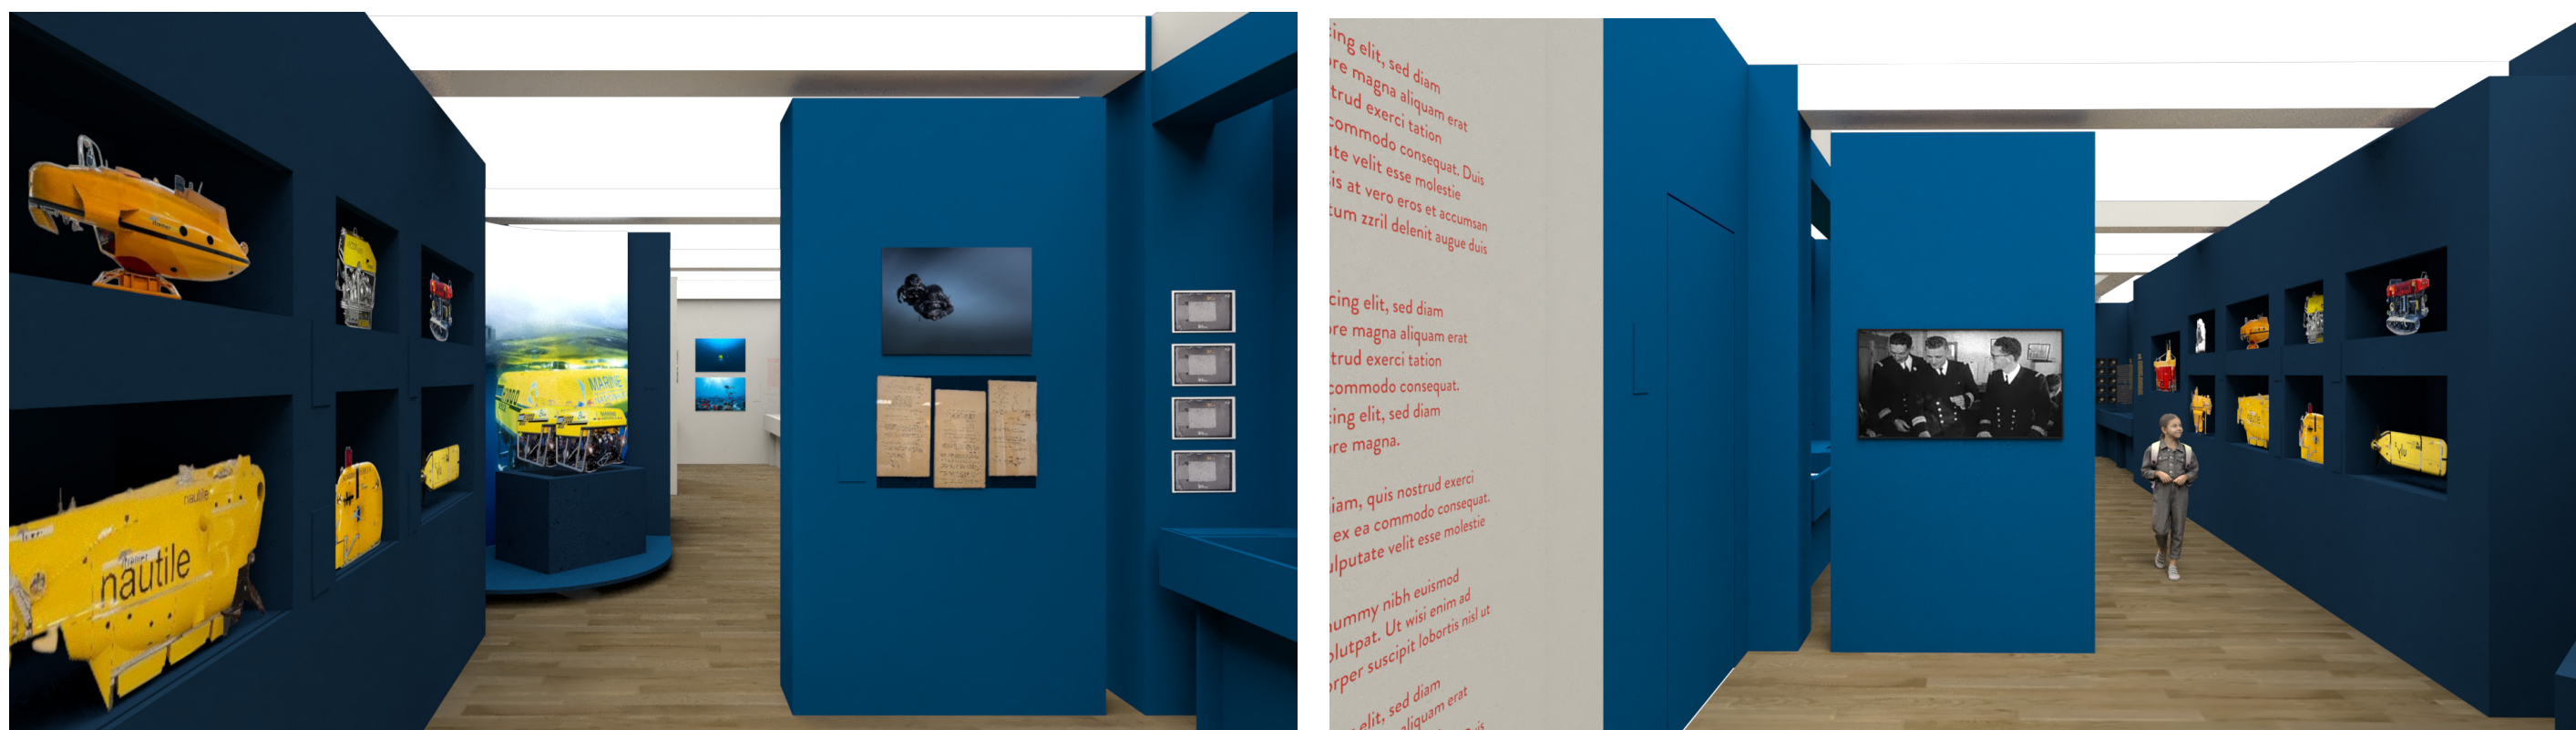




E18



E19

E20

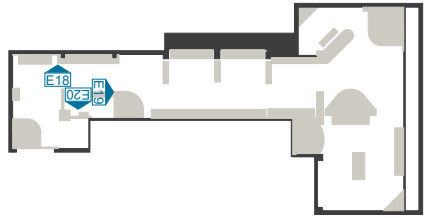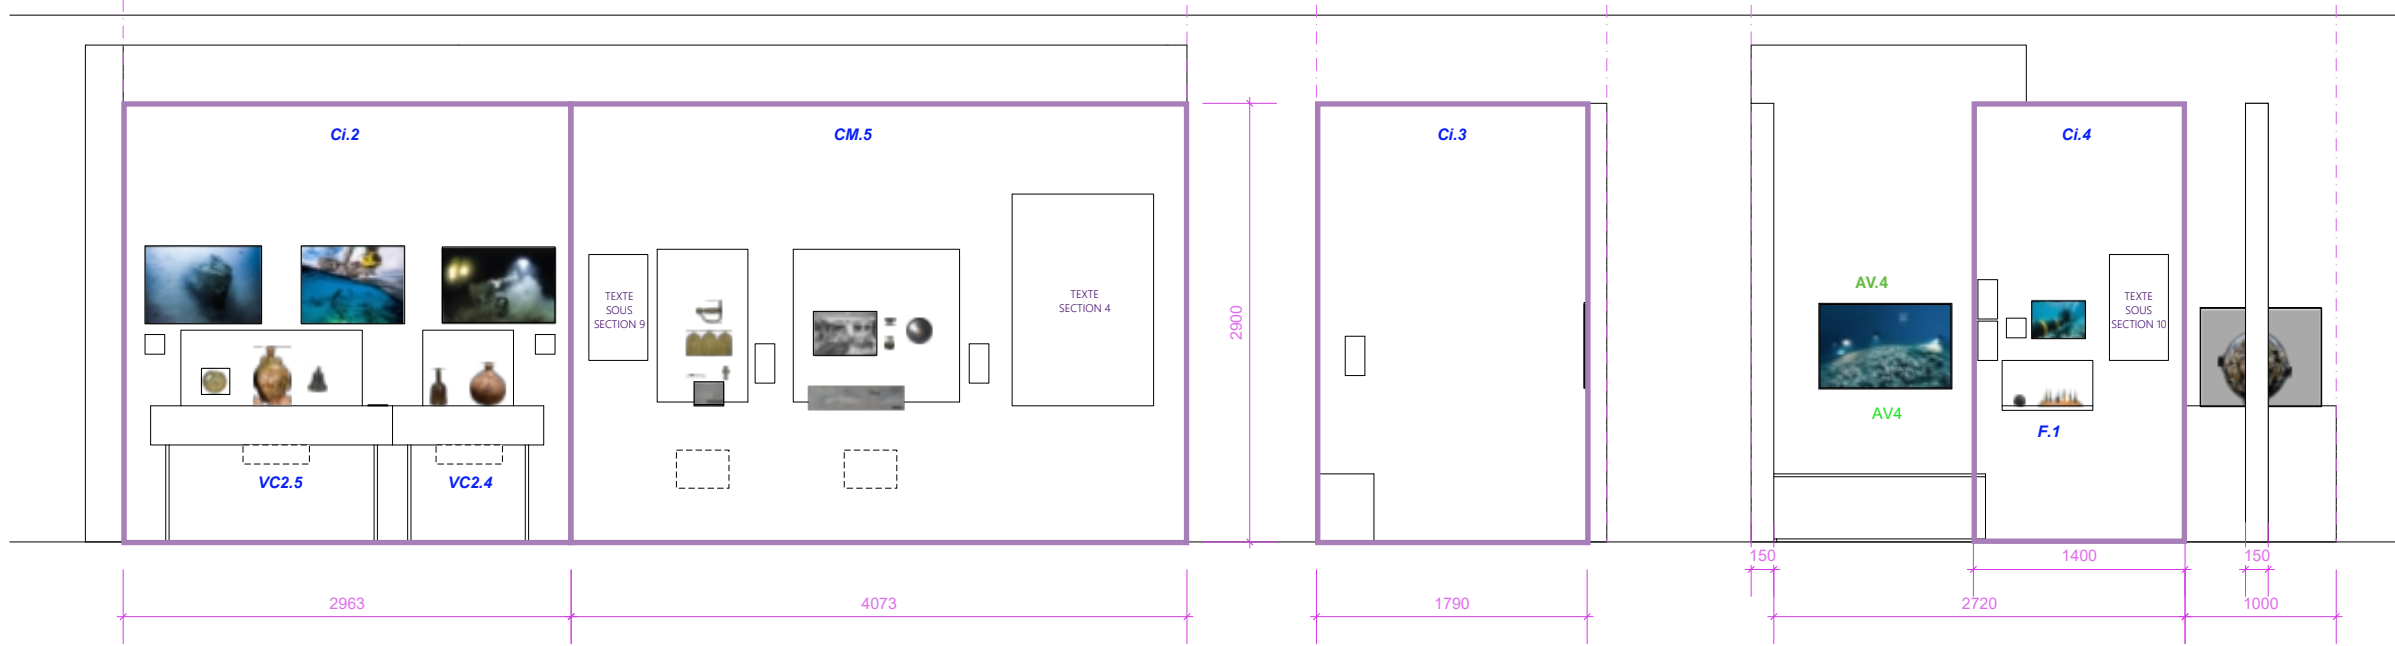



E21

E22

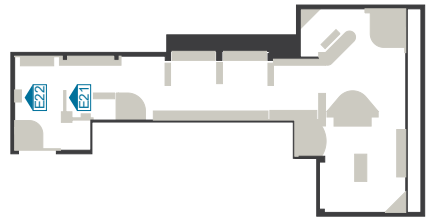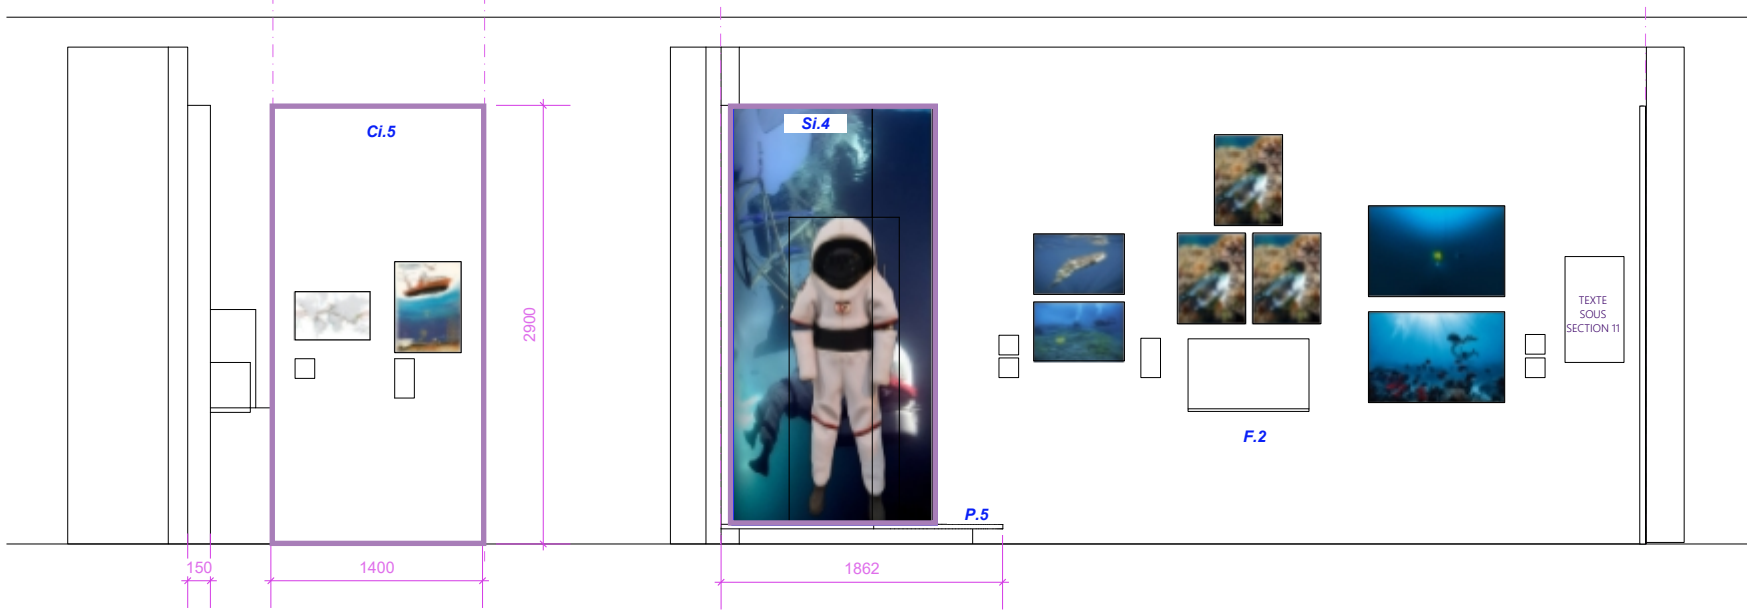




E23

E24

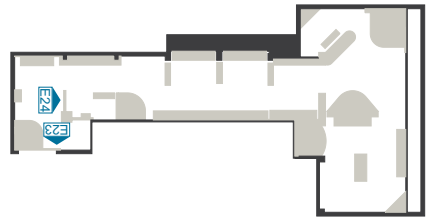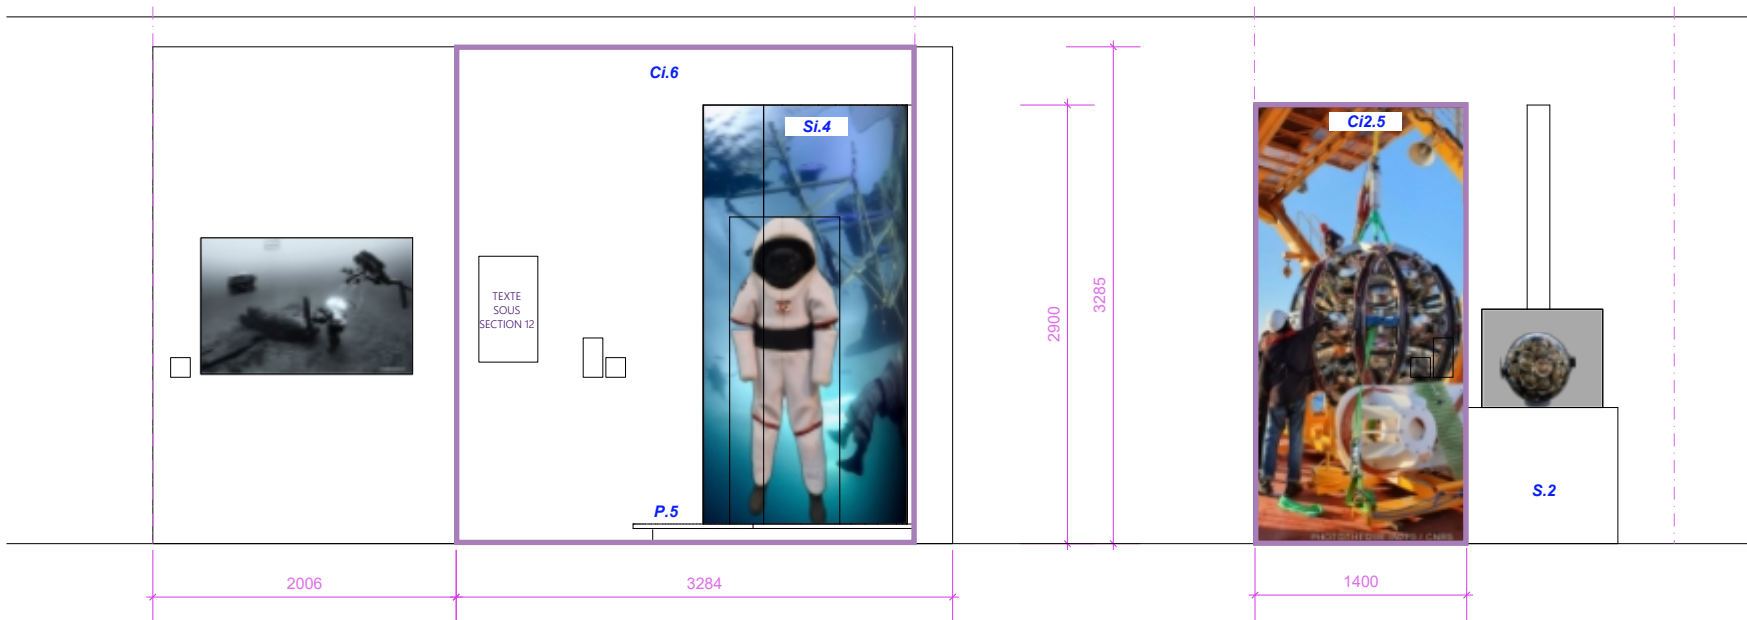



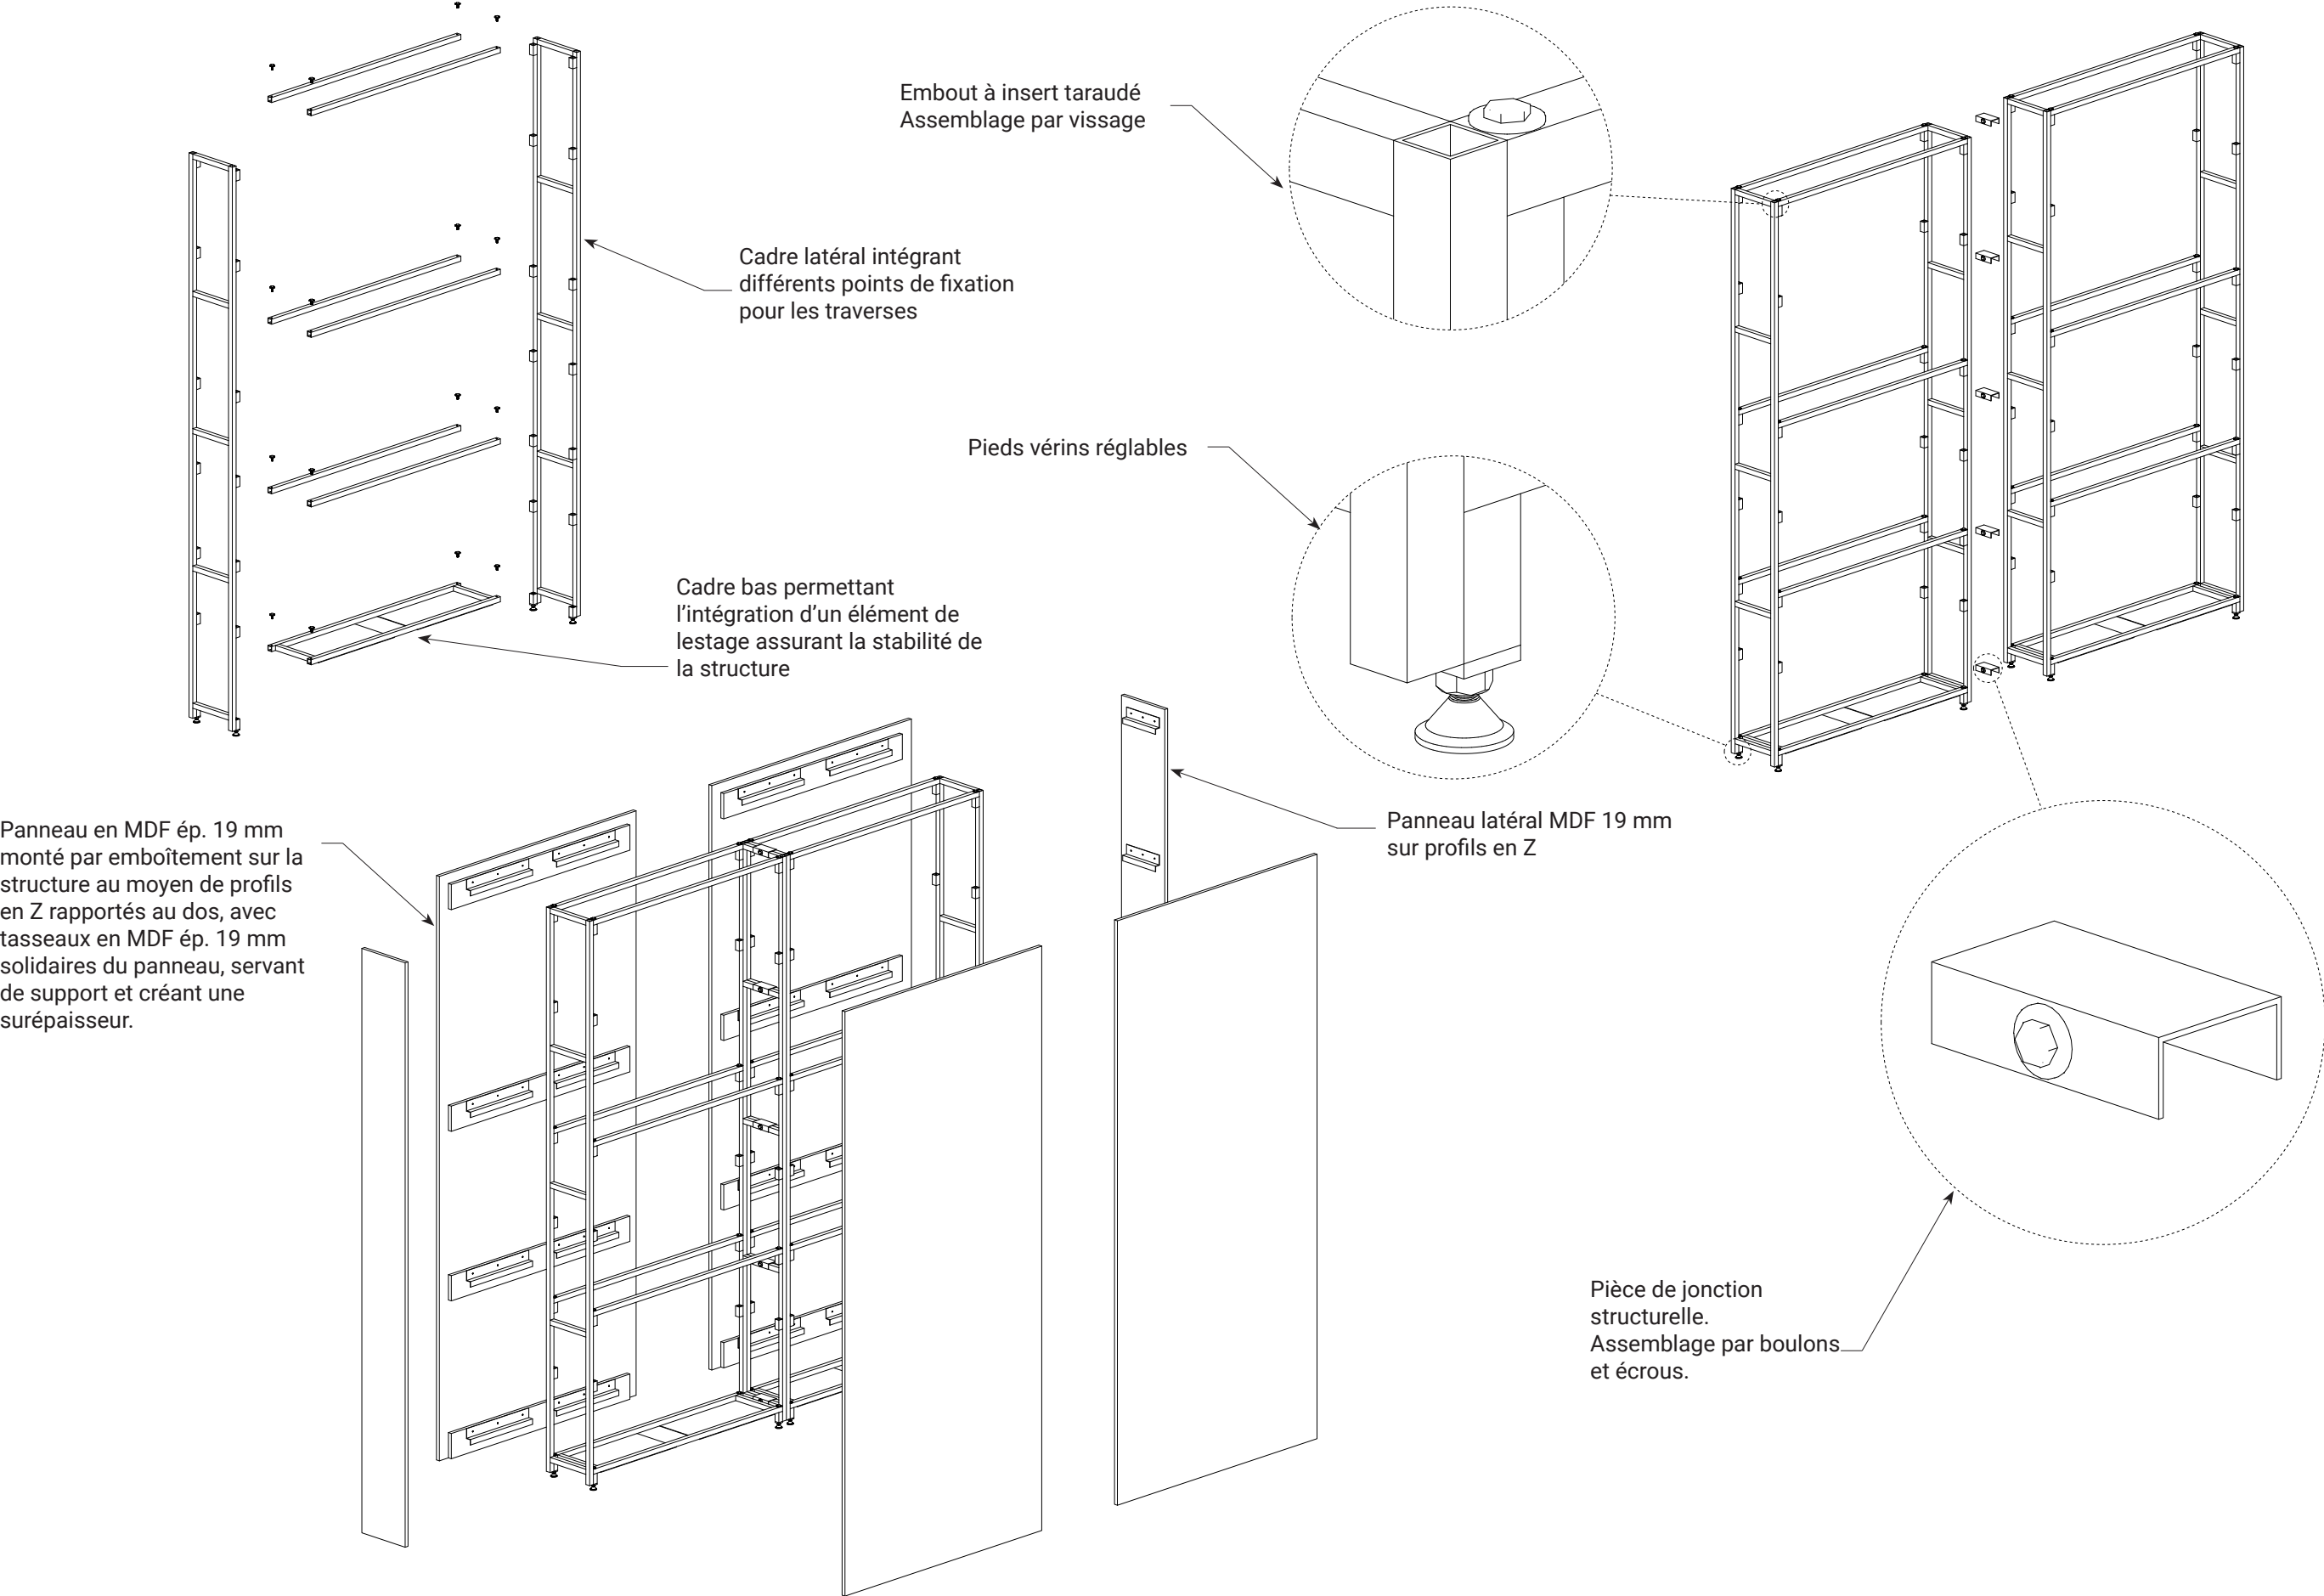


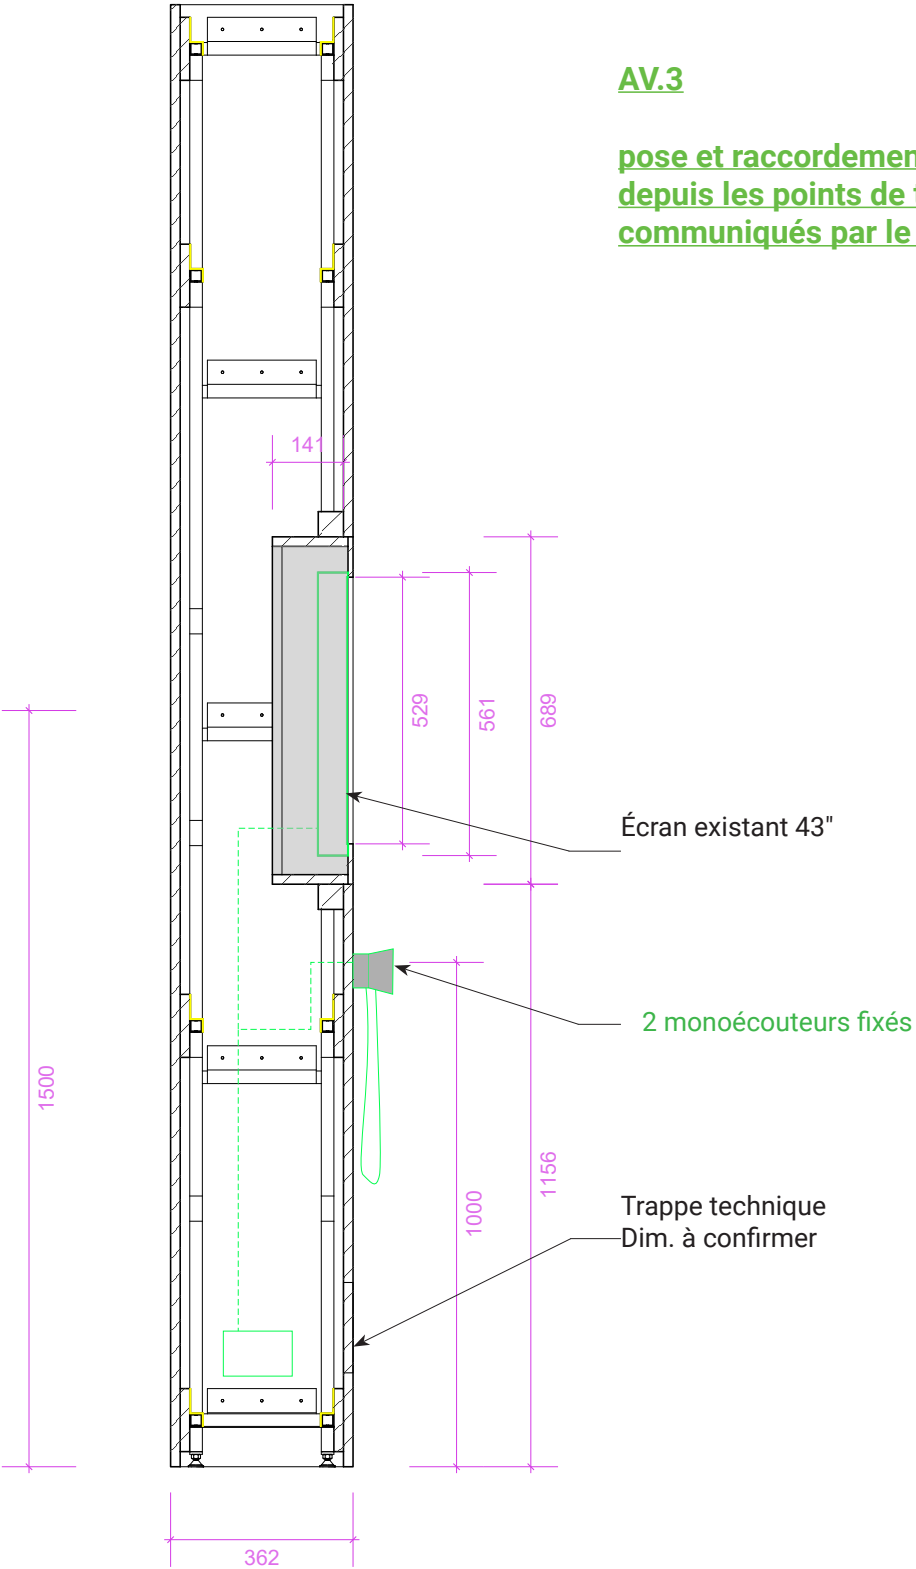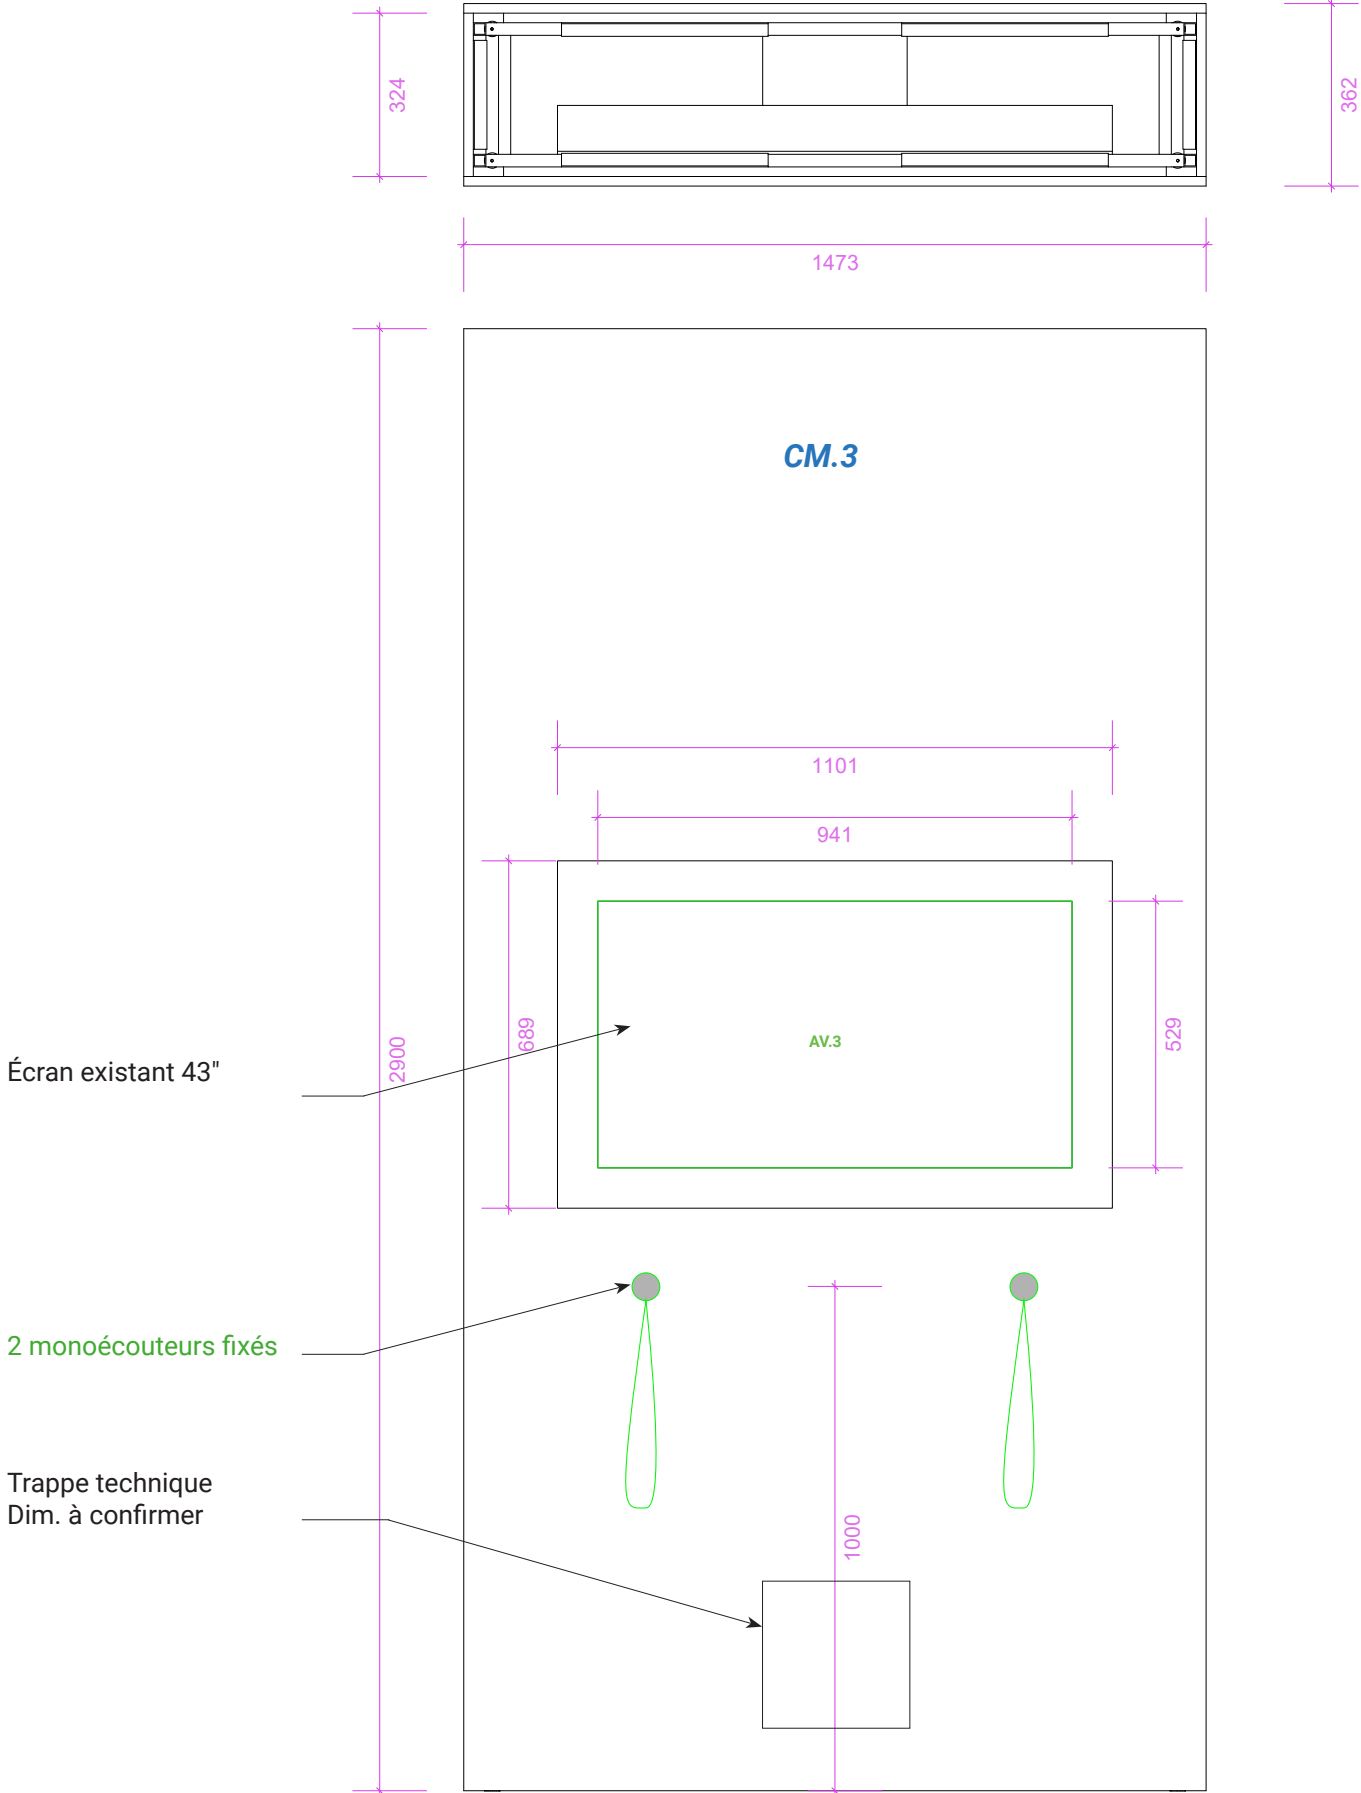

AV.3


pose et raccordement des câblages
depuis les points de tirage
communiqués par le Musée

pose et raccordement des câblages
depuis les points de tirage
communiqués par le Musée

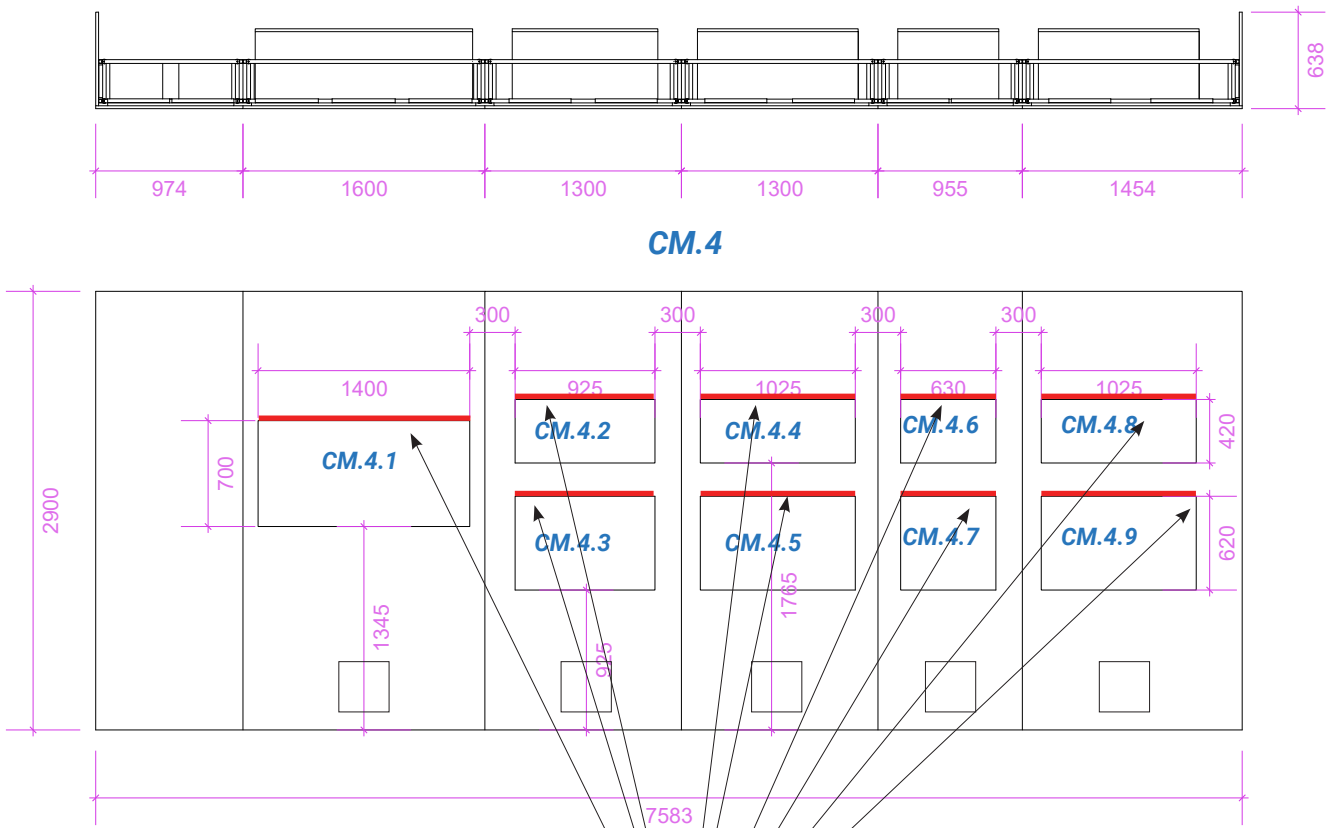

Éch: 1/50

Ruban LED dans profilé
aluminium orientable
avec diffuseur.

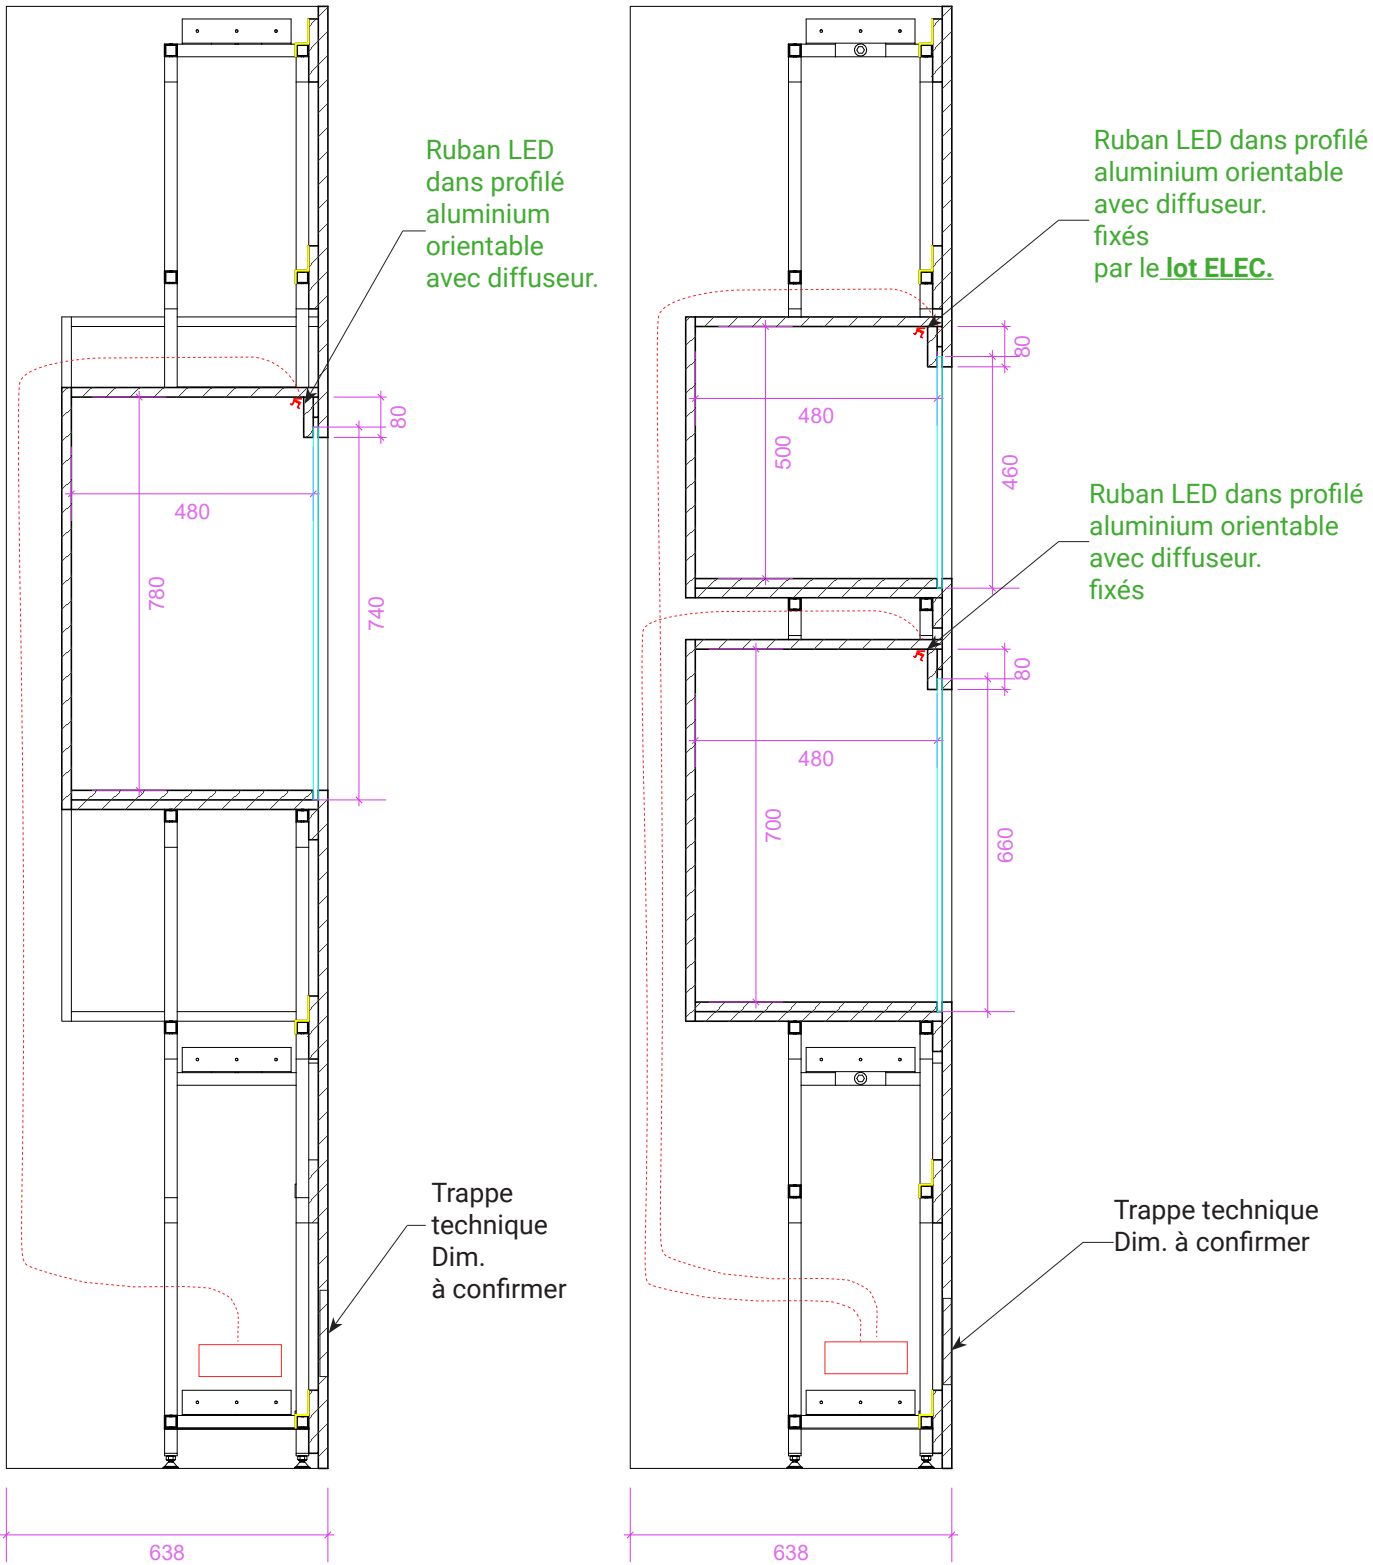

Ruban LED dans profilé
aluminium orientable
avec diffuseur.


Ruban LED dans profilé
aluminium orientable
avec diffuseur.
fixés
par le lot ELEC.

Ruban LED dans profilé
aluminium orientable
avec diffuseur.
fixés

Trappe technique
Dim.
à confirmer

Trappe technique
Dim. à confirmer


pose et raccordement des câblages
depuis les points de tirage
communiqués par le Musée

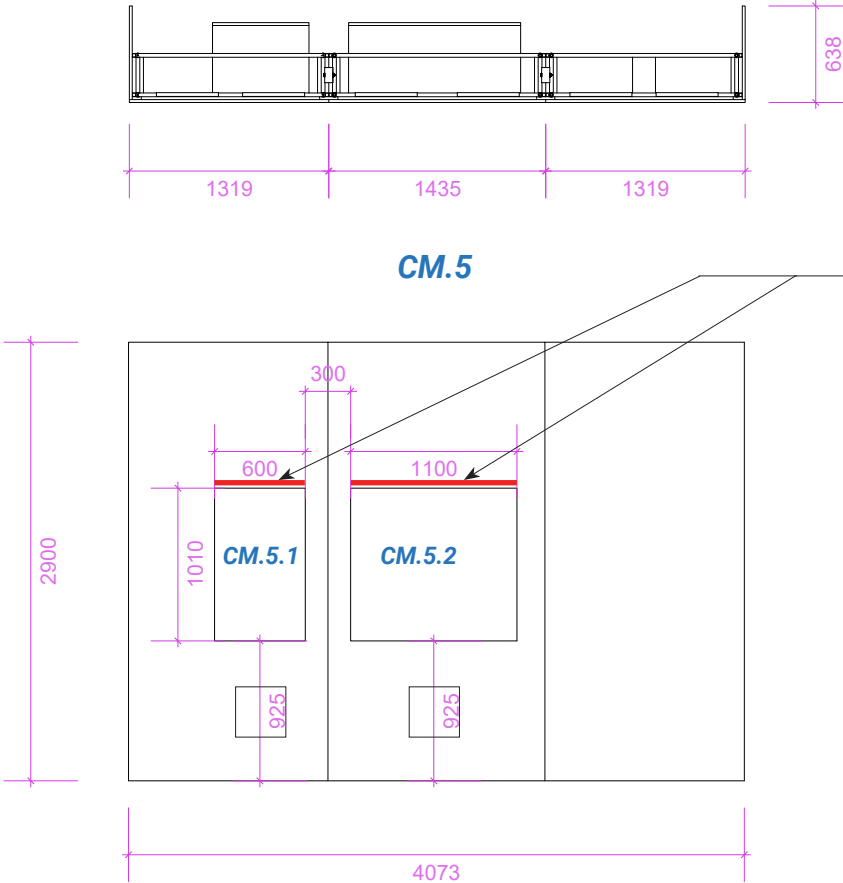

CM.5


Ruban LED dans profilé
aluminium orientable
avec diffuseur.

Éch: 1/50

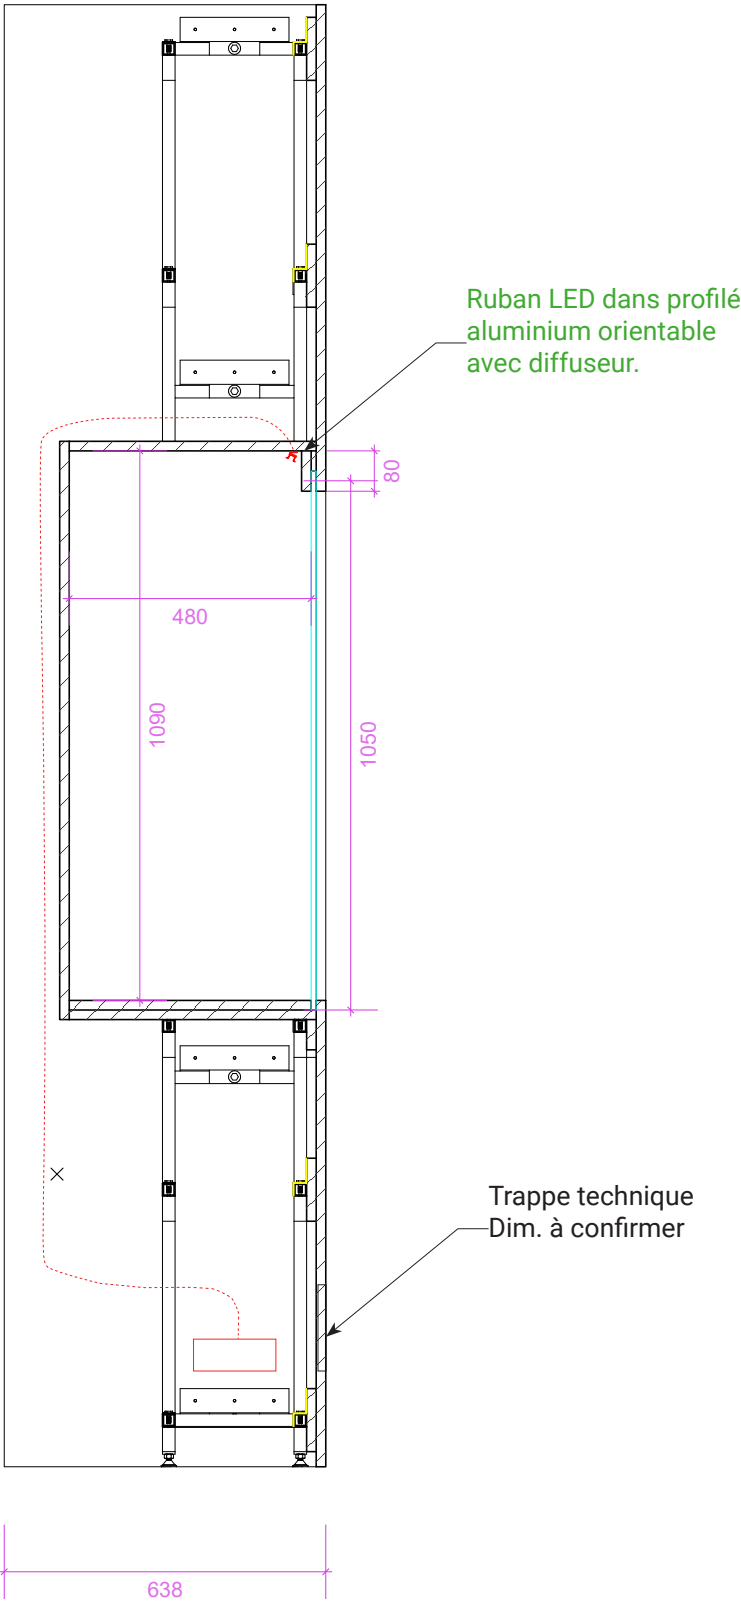


AV.4


pose et raccordement des câblages
depuis les points de tirage
communiqués par le Musée

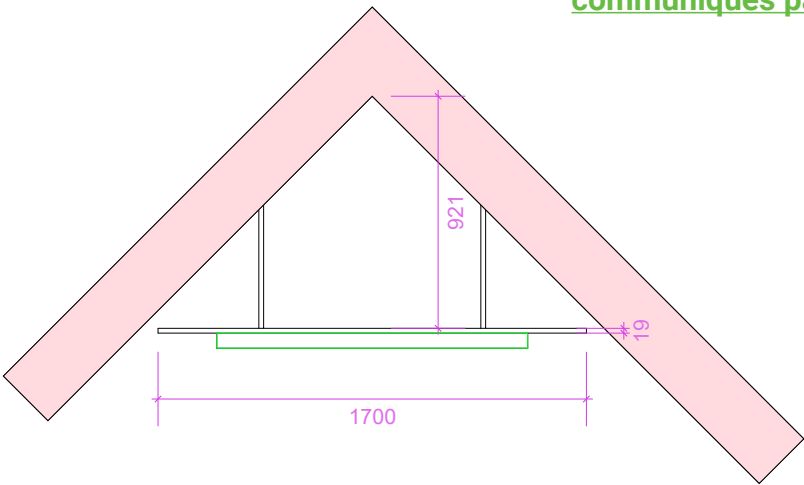

SE.1

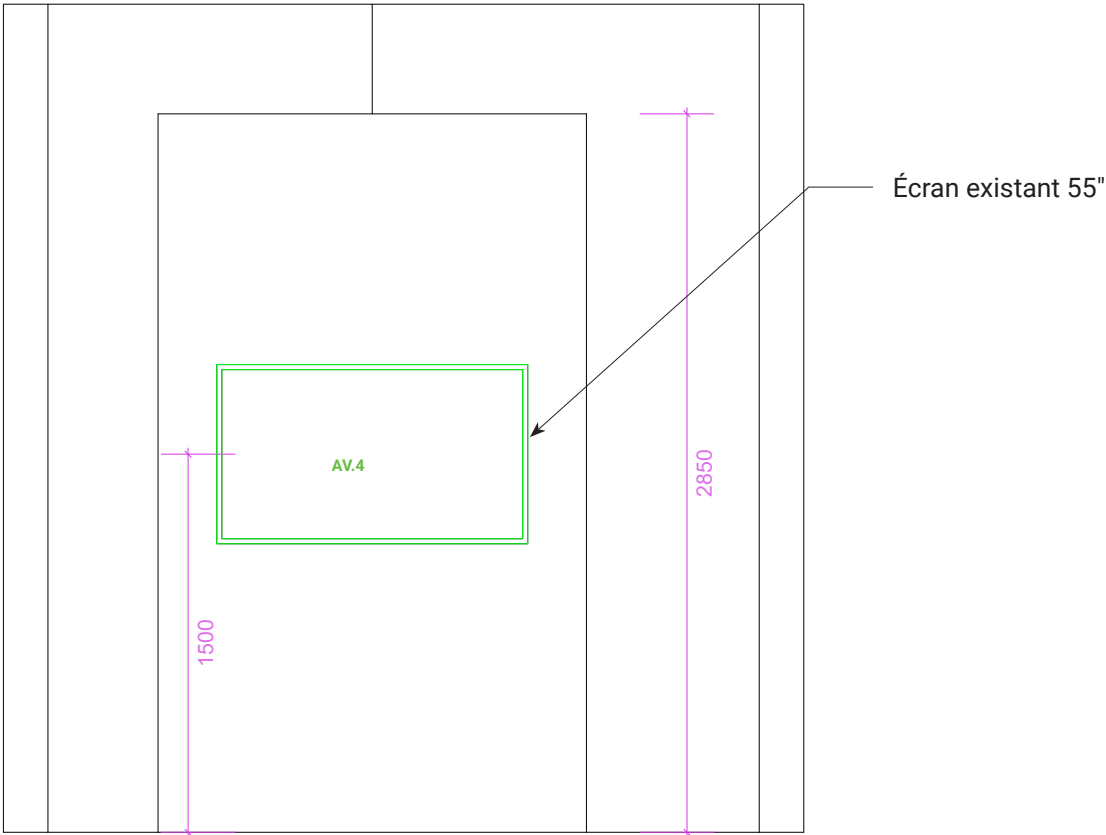


P.2

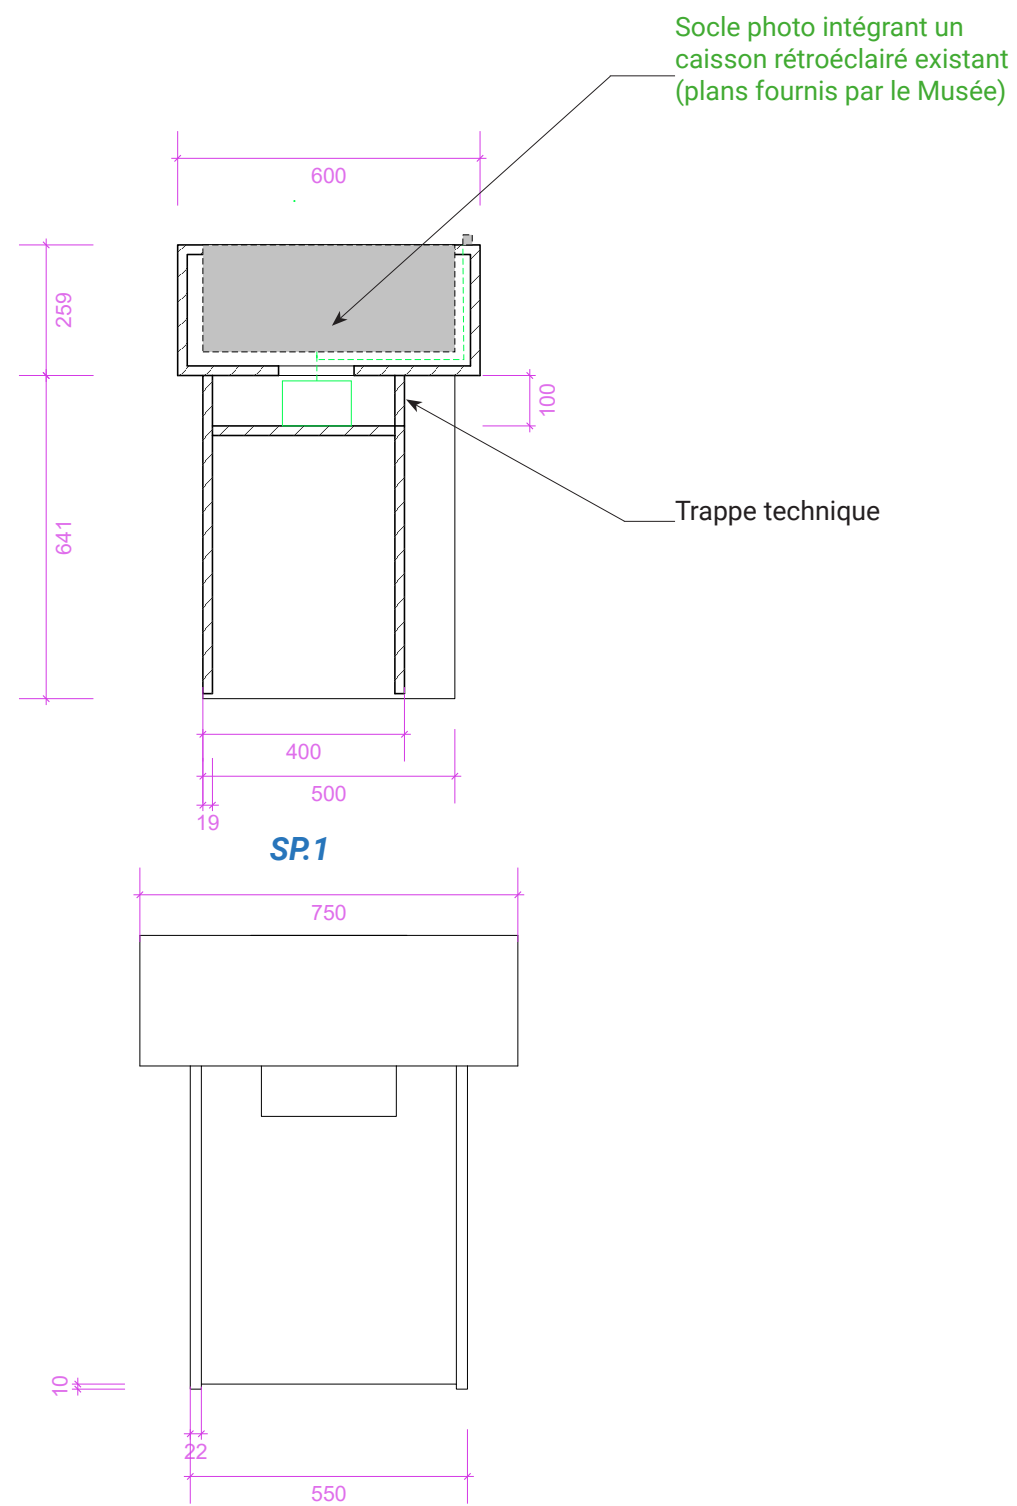


pose et raccordement des câblages
depuis les points de tirage
communiqués par le Musée


Éch: 1/15

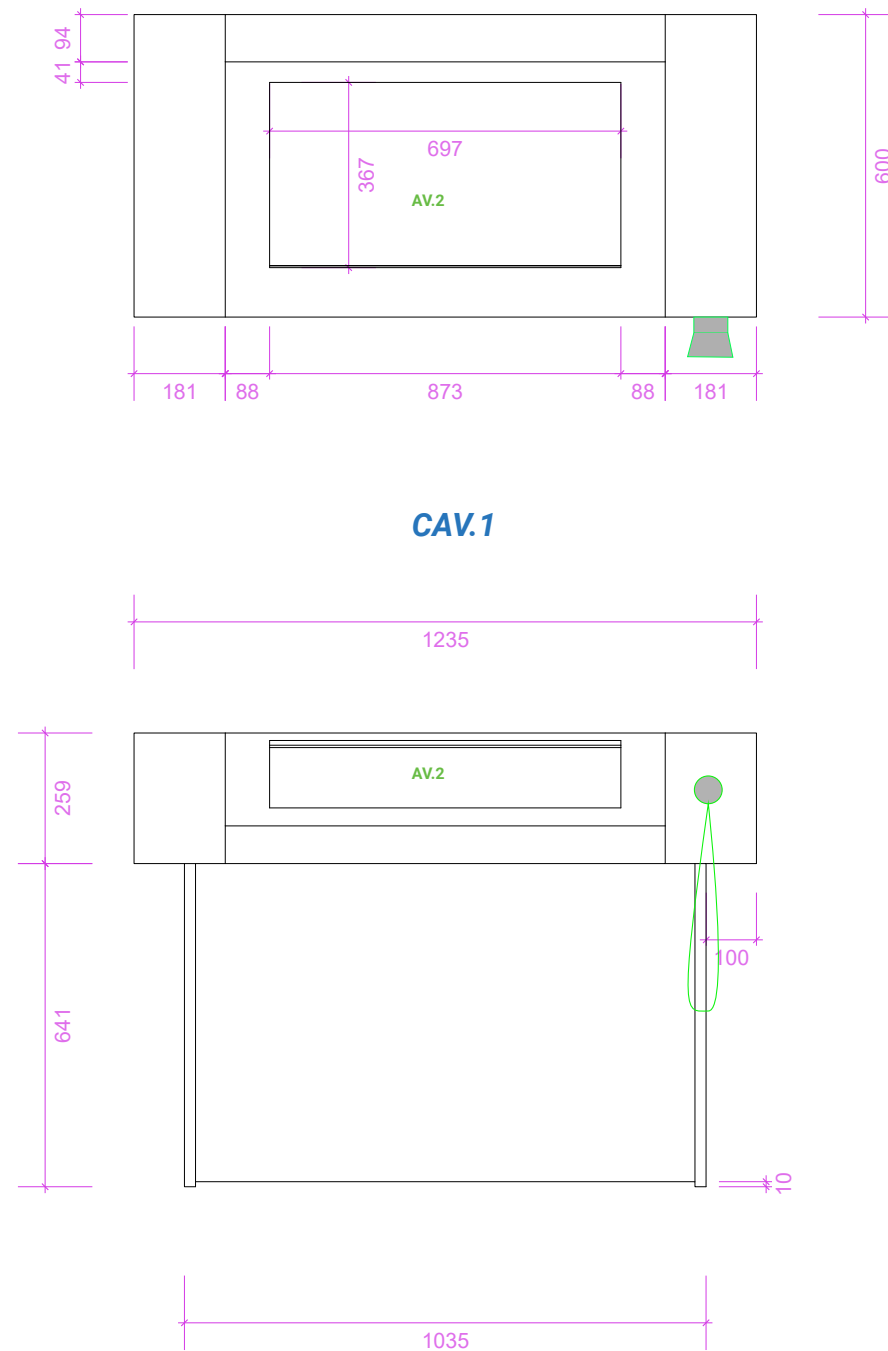


AV.2

pose et raccordement des câblages
depuis les points de tirage
communiqués par le Musée

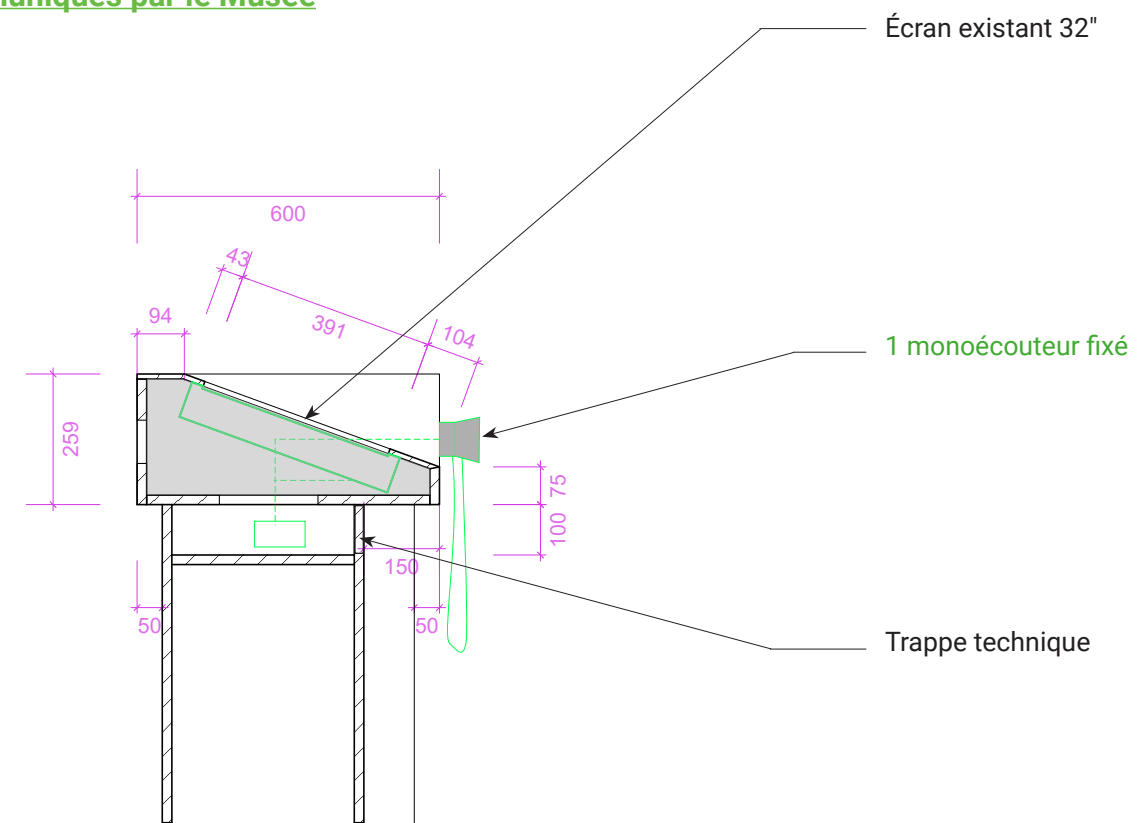

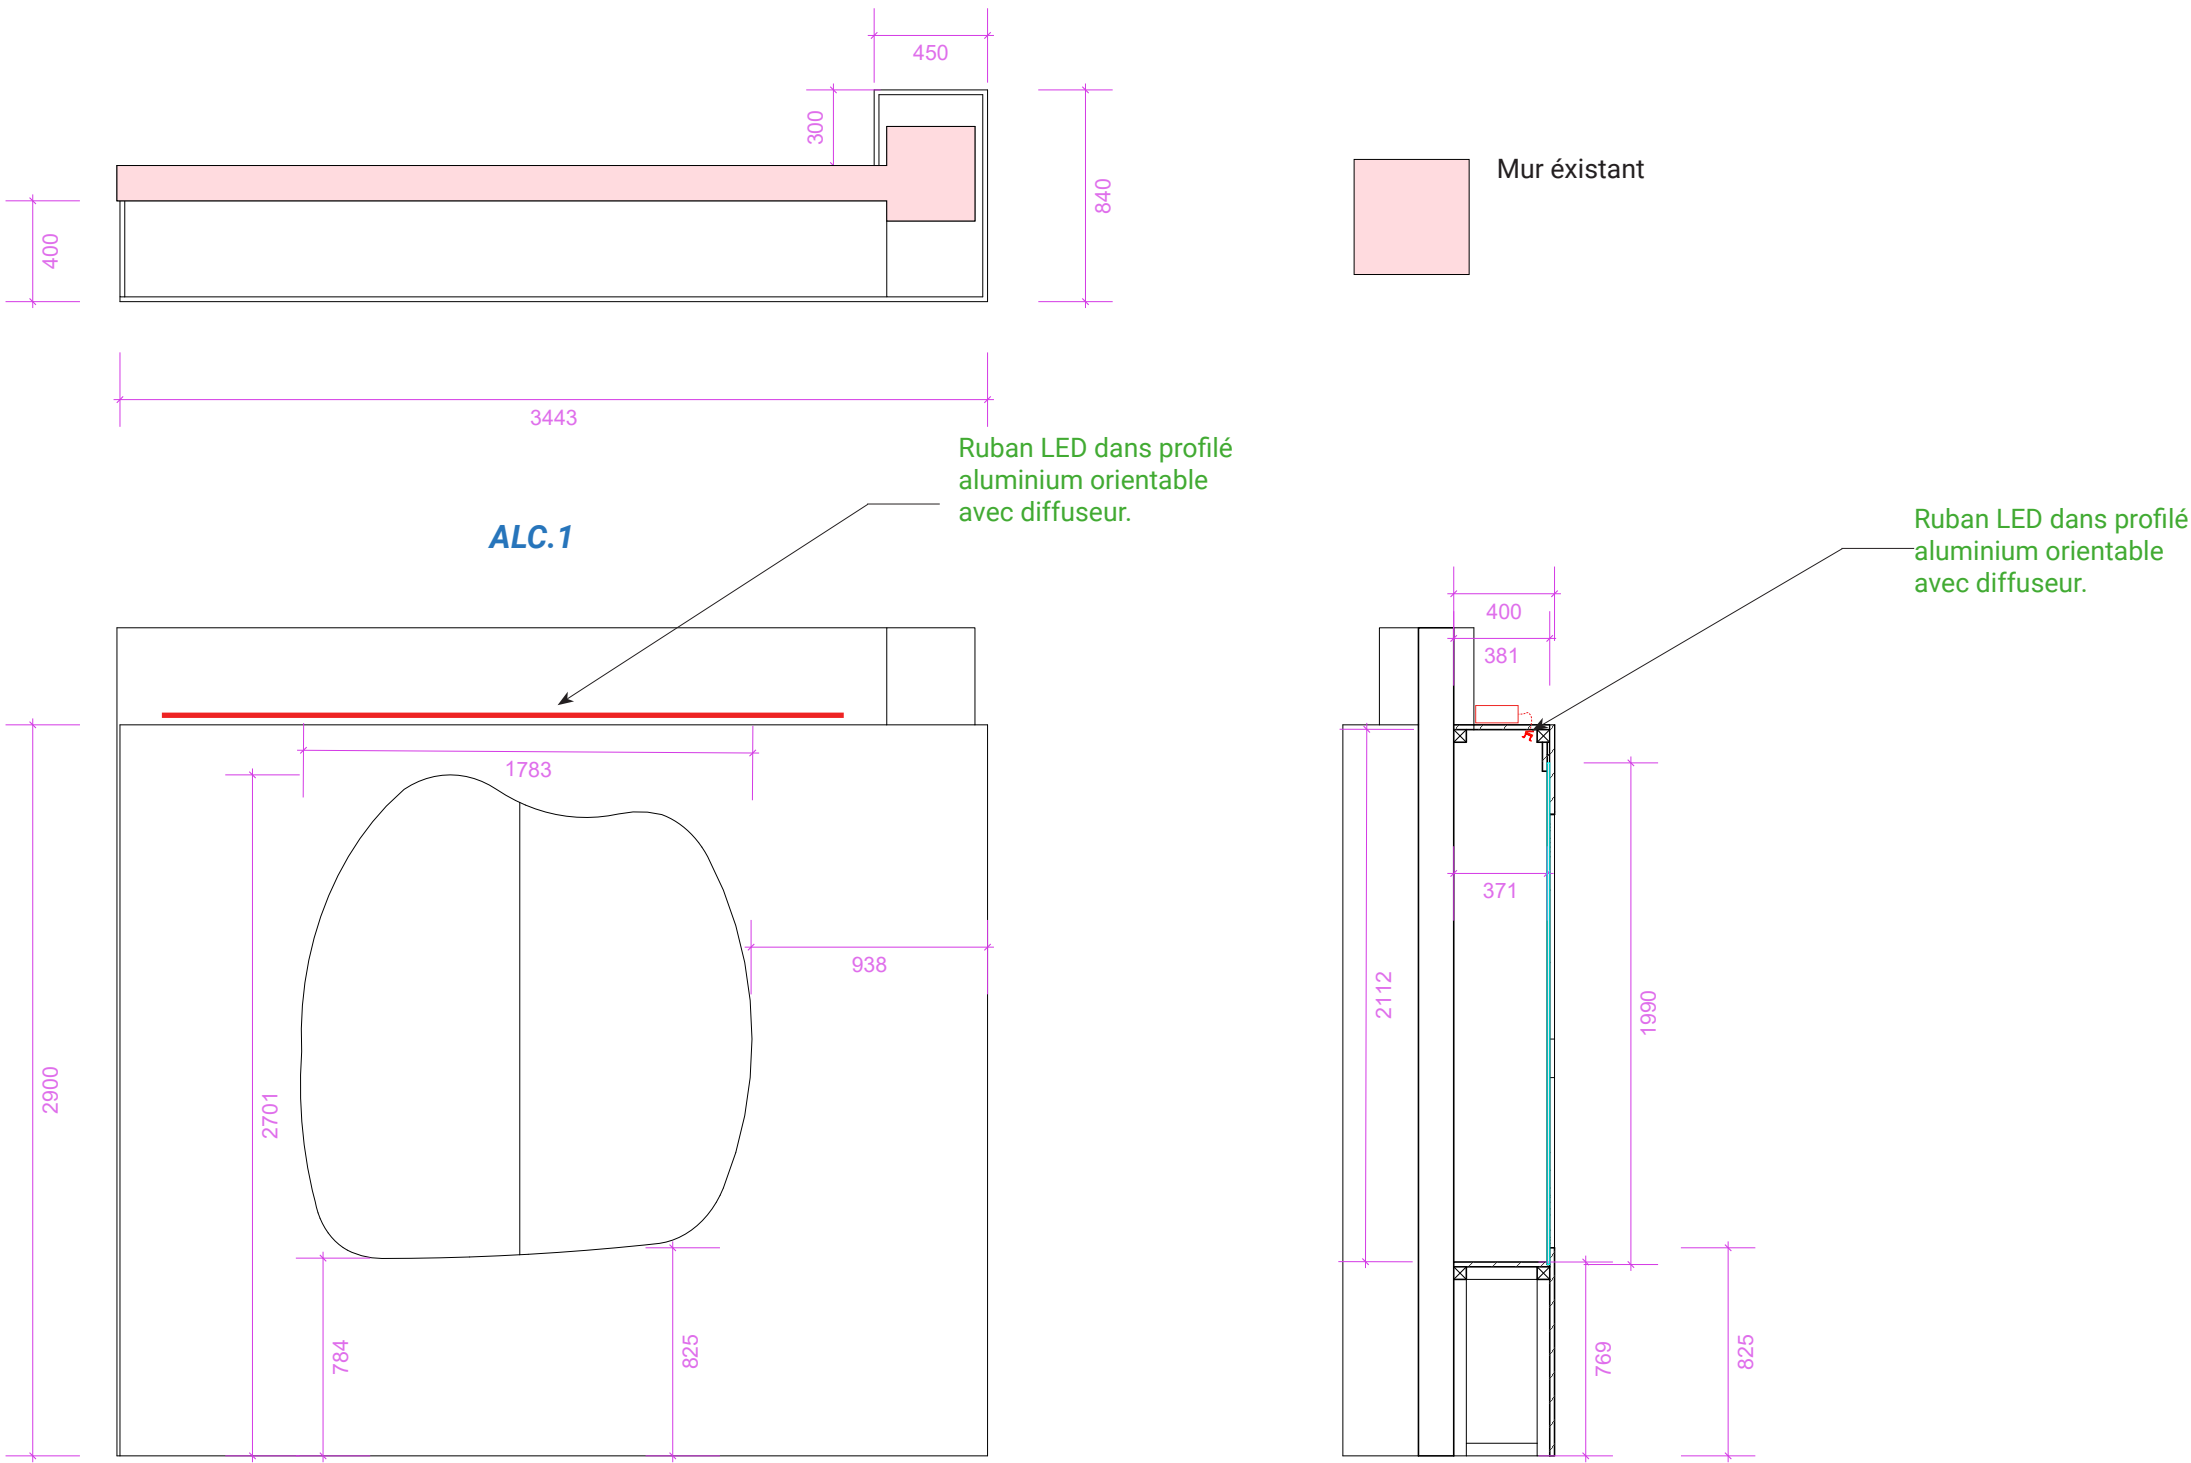

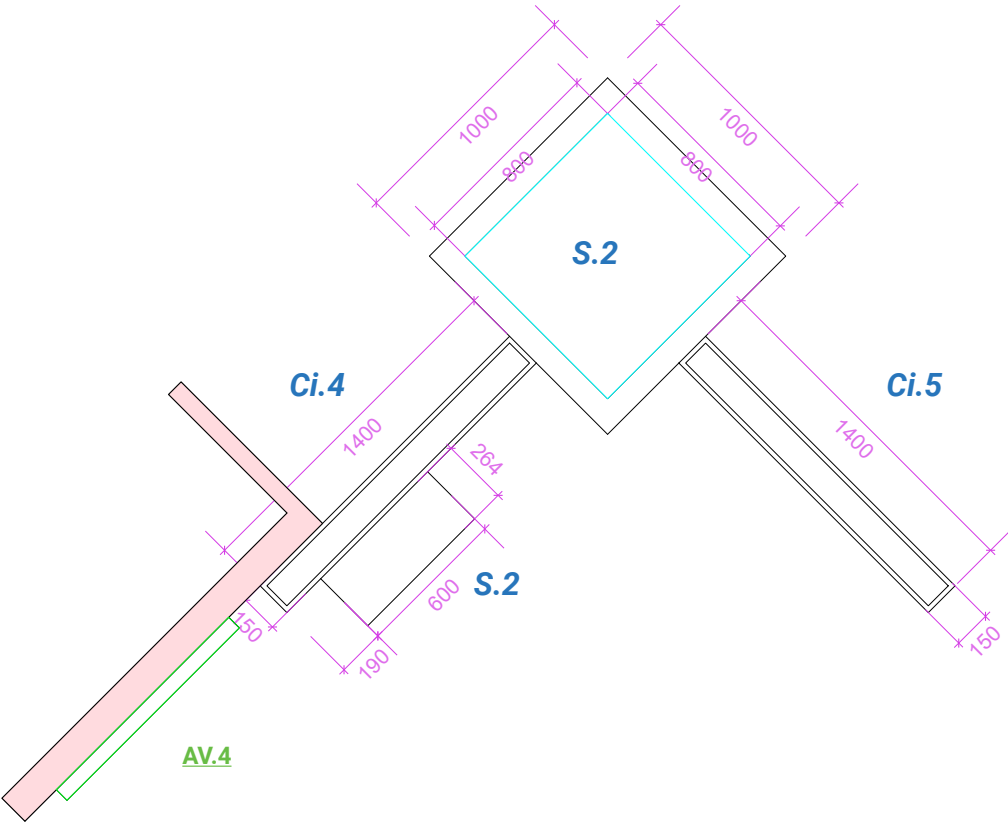

AV.4
pose et raccordement des câblages
depuis les points de tirage
communiqués par le Musée

Écran existant 43"

