
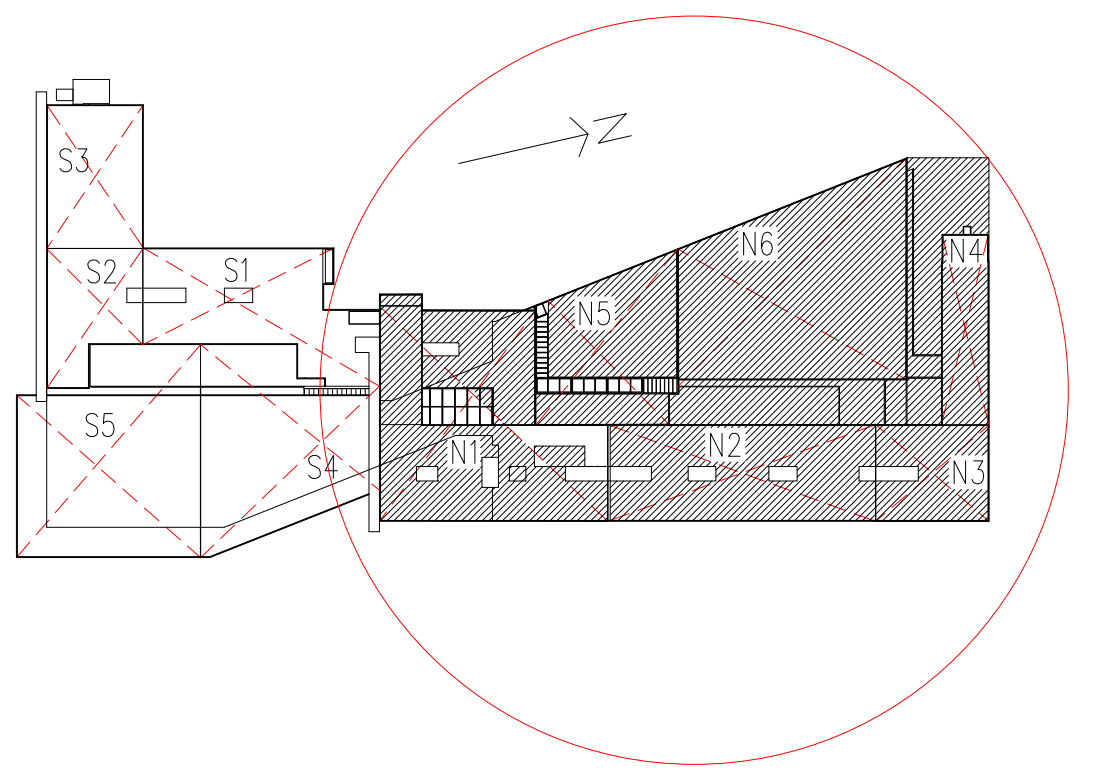


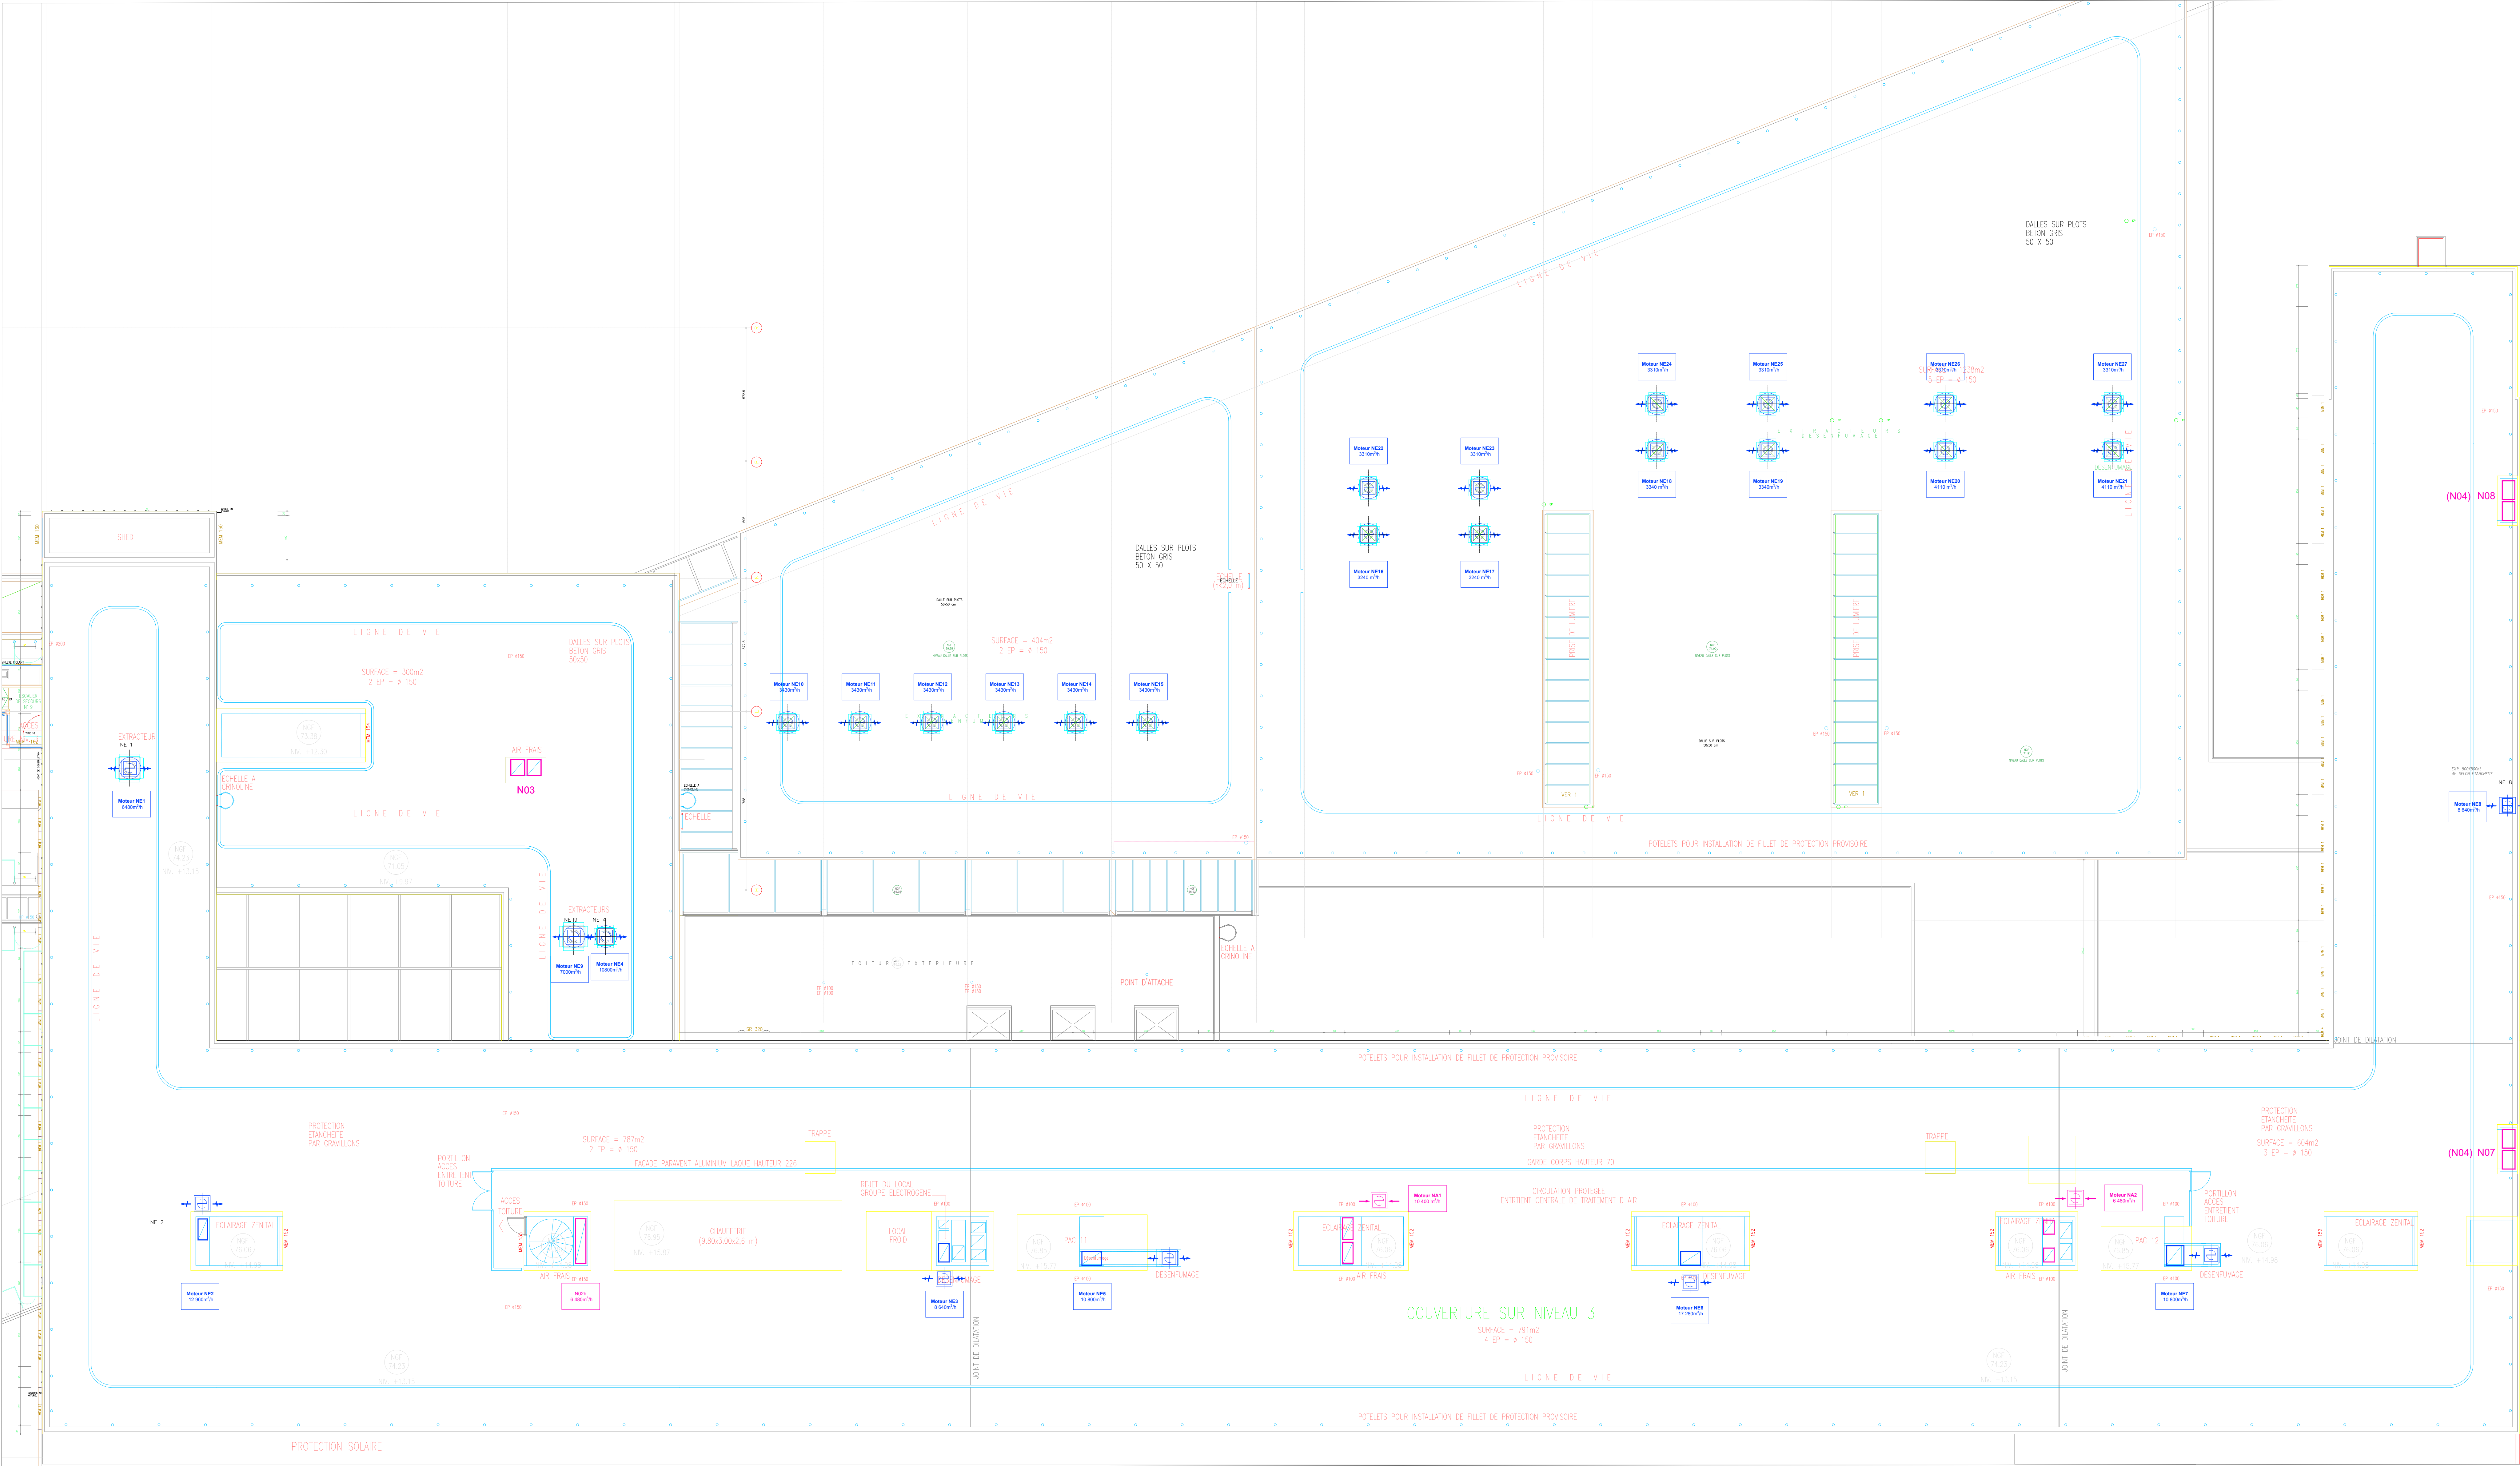

LEGENDE

NE : Nord Extraction
SE : Sud Extraction
NA : Nord Aménée d'air (mécanique)
SA : Sud Aménée d'air (mécanique)
SD : Sud Aménée d'air (naturelle)
ND : Nord Aménée d'air (naturelle)

SV : Volet simple vantail
OB : Ouverture basse
OH : Ouverture haute

Tournele d'extraction
Ventilateur d'extraction
Ventilateur d'aménée d'air

MAITRE D'OUVRAGE

MINISTÈRE DE LA JUSTICE
Département général
Délegation inter-régionale Paris
Île-de-France
Département immobilier

TRIBUNAL DE GRANDE INSTANCE DE PONTOISE
DEPARTEMENT DU VAL-D'OISE
5 rue Victor Hugo 95 300 Pontoise

TRAVAUX DE REMPLACEMENT DES MOTEURS DE DESENFUMAGE
Tribunal Judiciaire de Pontoise

LOT DESENFUMAGE

BUREAU D'ETUDES TECHNIQUES
Bv2c
58, route d'Argenteuil
95240 Cormeilles-en-Parisis
Tél: 01 39 78 00 62
contact@bv2c.fr

OPOIBI
L'INGÉNIEUR QUALIFIÉE
N° 22 00 4782

Plan d'implantation - Terrasses - bât NORD

Indice: 0
Date: 00/05/2026
Modification: Première diffusion

ECHELLE : -

DATE : 05/05/2026

PROJET: 0 0 1
PHASE: PRO
LOT: DESENFUMAGE
TYPE: PLAN
NOM: T-T
NOTE: 0