
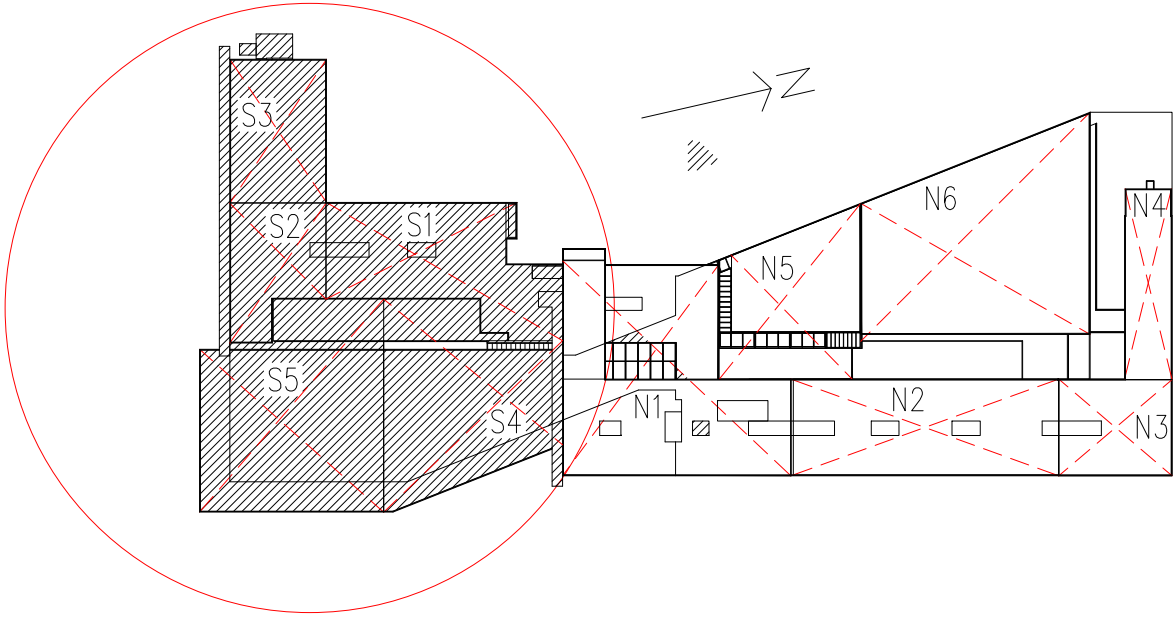


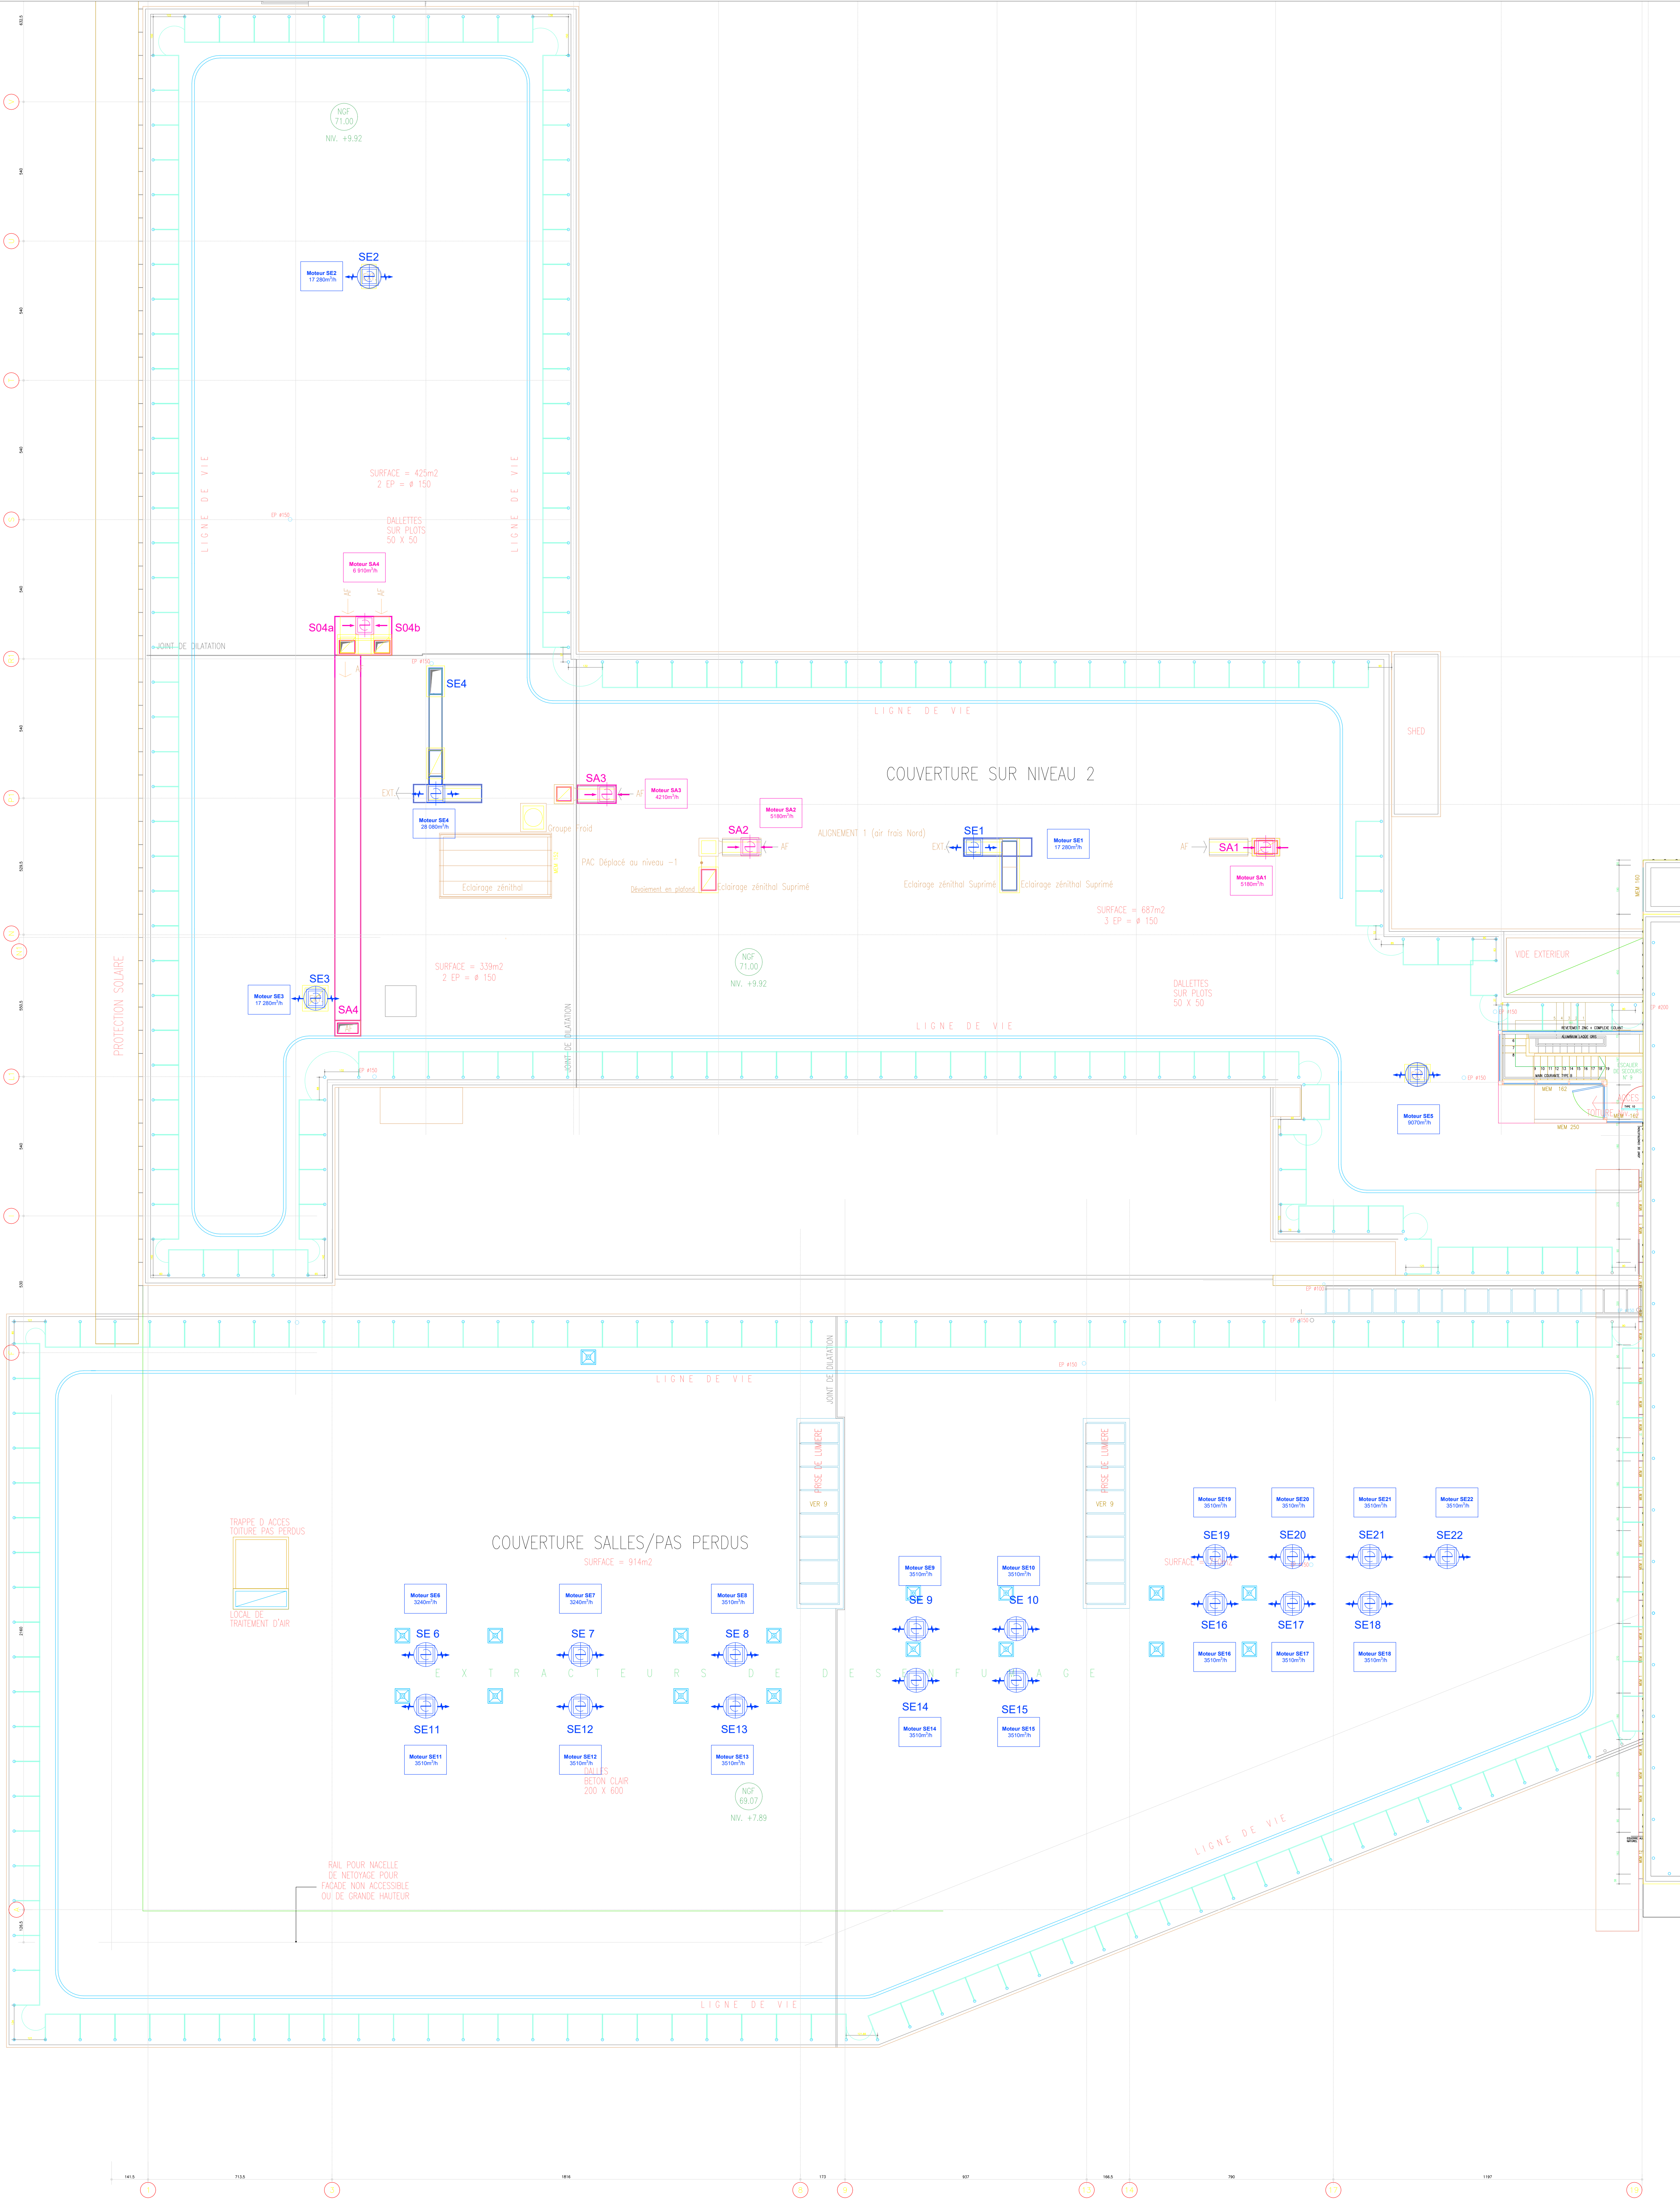

LEGENDE

NE : Nord Extraction	SV : Volet simple ventail
SE : Sud Extraction	OB : Ouverture basse
SA : Nord Aménée d'air (mécanique)	OH : Ouverture haute
SA : Sud Aménée d'air (mécanique)	
S0 : Sud Aménée d'air (naturelle)	
N0 : Nord Aménée d'air (naturelle)	

Tournele d'extraction
 Volet simple ventail
 Ouverture basse
 Ouverture haute
 Ventilateur d'extraction
 Ventilateur d'aménée d'air

MAITRE D'OUVRAGE	TRIBUNAL DE GRANDE INSTANCE DE PONTOISE
 MINISTÈRE DE LA JUSTICE Léonard Dignat Favreault	Secrétariat général Délégation inter-régionale Paris Ile-de-France Département immobilier

TRAVAUX DE REMPLACEMENT DES MOTEURS DE DESENFUMAGE
Tribunal Judiciaire de Pontoise

BUREAU D'ETUDES TECHNIQUES 58, route d'Argenteuil 95240 Cormeilles-en-Parisis Tél: 01 39 79 00 62 contact@bvt2c.fr	LOT DESENFUMAGE
---	----------------------------

Plan d'implantation - Terrasses - bât SUD

Indice: 0	Date: 06/05/2026	Modification: Première diffusion	ECHÈLLE : --	DATE : 05/05/2026												
<table><tr><td>DOCUMENT NUMERO</td><td>PROJET</td><td>LOT</td><td>TYPE</td><td>NEVEAU</td><td>INDICE</td></tr><tr><td>002</td><td>PRO</td><td>DESENF</td><td>PLAN</td><td>T-T</td><td>0</td></tr></table>					DOCUMENT NUMERO	PROJET	LOT	TYPE	NEVEAU	INDICE	002	PRO	DESENF	PLAN	T-T	0
DOCUMENT NUMERO	PROJET	LOT	TYPE	NEVEAU	INDICE											
002	PRO	DESENF	PLAN	T-T	0											