


COMMUNE DE HENDAYE

LE CONSERVATOIRE DU LITTORAL
ET DES RIVAGES LACUSTRES

CORNERIE ROYALE BP 137 17306 ROCHEFORT CEDEX

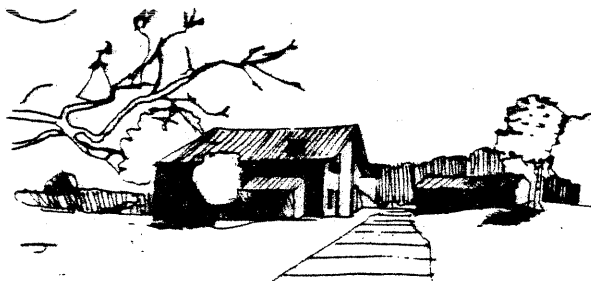

DOMAINE D'ABBADIA
RESTAURATION DE LA MAISON NEKATOENEA
DEUX LOGEMENTS D'ARTISTES
SALLE POLYVALENTE DE COMMUNICATION

DOSSIER PROJET
CONSULTATION DES ENTREPRISES

N°10- PROJET

FACADES SUD-OUEST et NORD-EST

DATE: 11.12.95


ECHELLE: 1/100°




MODIFICATION

Réduction du nombre
de tabatières à 6 unités

Il s'agit d'une réhabilitation, les
volumes sont portés sur les plans
d'état des lieux. Seules les
modifications apportées à la
structure sont indiquées.
L'entreprise est tenue de vérifier
les notes sur plans.

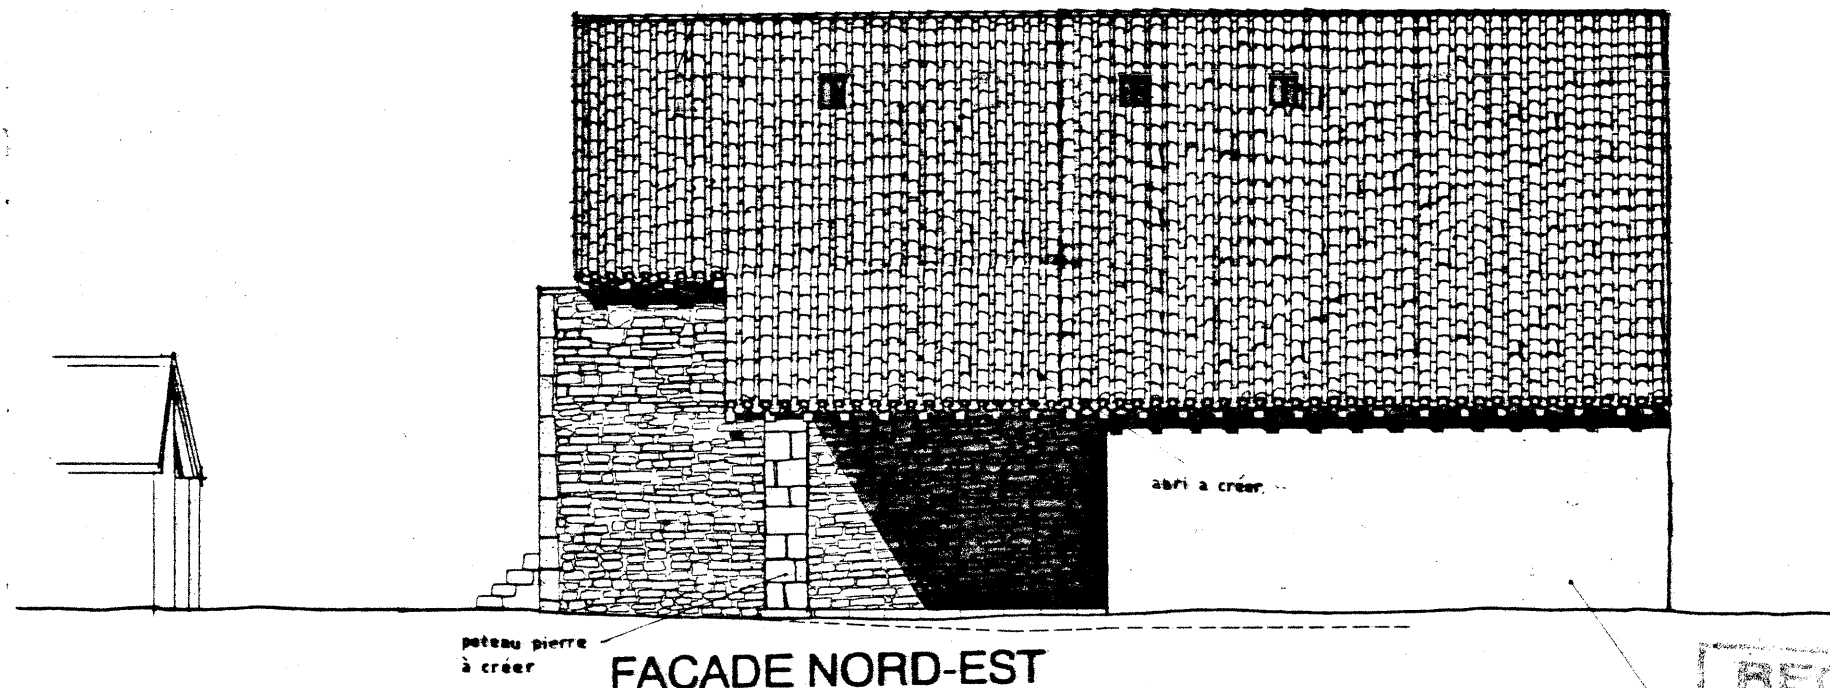

FACADE NORD-EST

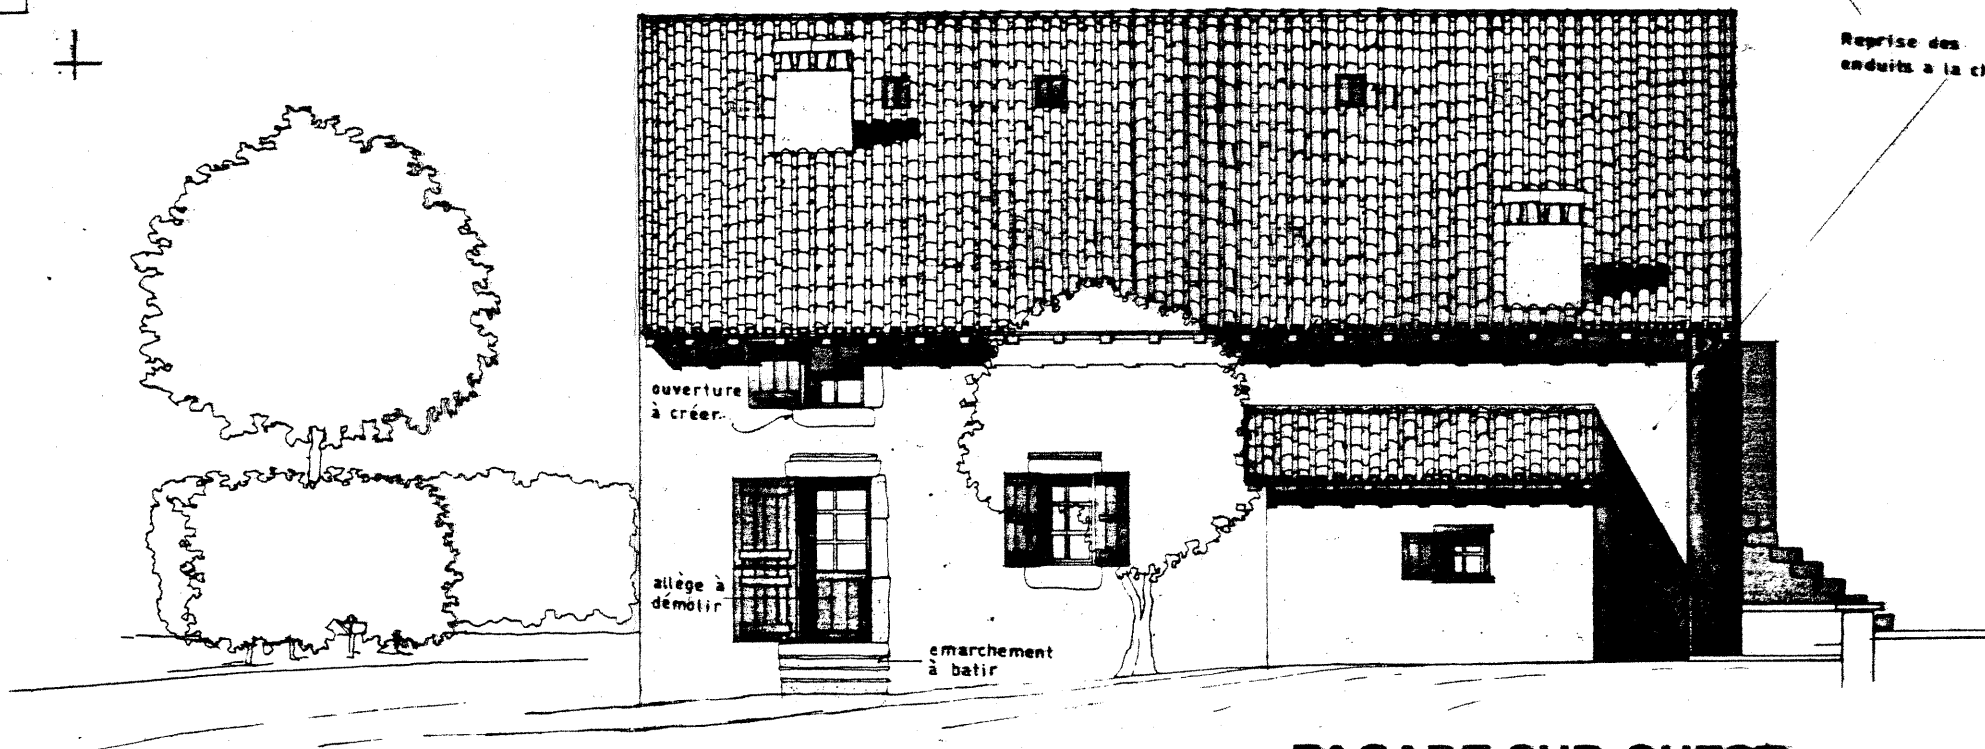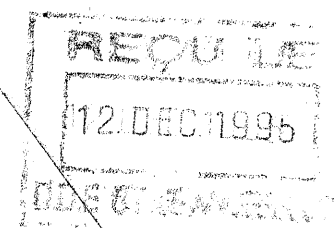


FACADE SUD-OUEST

COMMUNE DE HENDAYE

LE CONSERVATOIRE DU LITTORAL
ET DES RIVAGES LACUSTRES

CORDEME ROYALE BP 137 17308 ROCHEFORT CEDEX

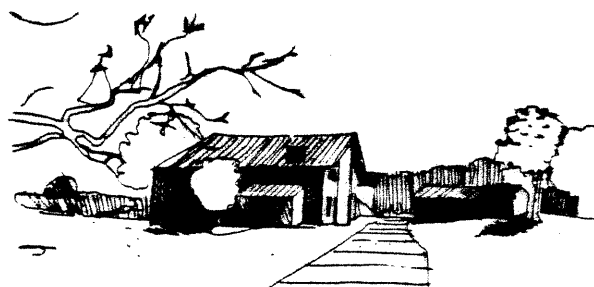

DOMAINE D'ABBADIA
RESTAURATION DE LA MAISON NEKATOENEA
DEUX LOGEMENTS D'ARTISTES
SALLE POLYVALENTE DE COMMUNICATION

DOSSIER PROJET
CONSULTATION DES ENTREPRISES

N°9 - PROJET
FACADES SUD-EST et NORD-OUEST



DATE : 11.12.1995

ECHELLE : 1/100°


MODIFICATION

Réduction du nombre
de tabatières à 6 unités

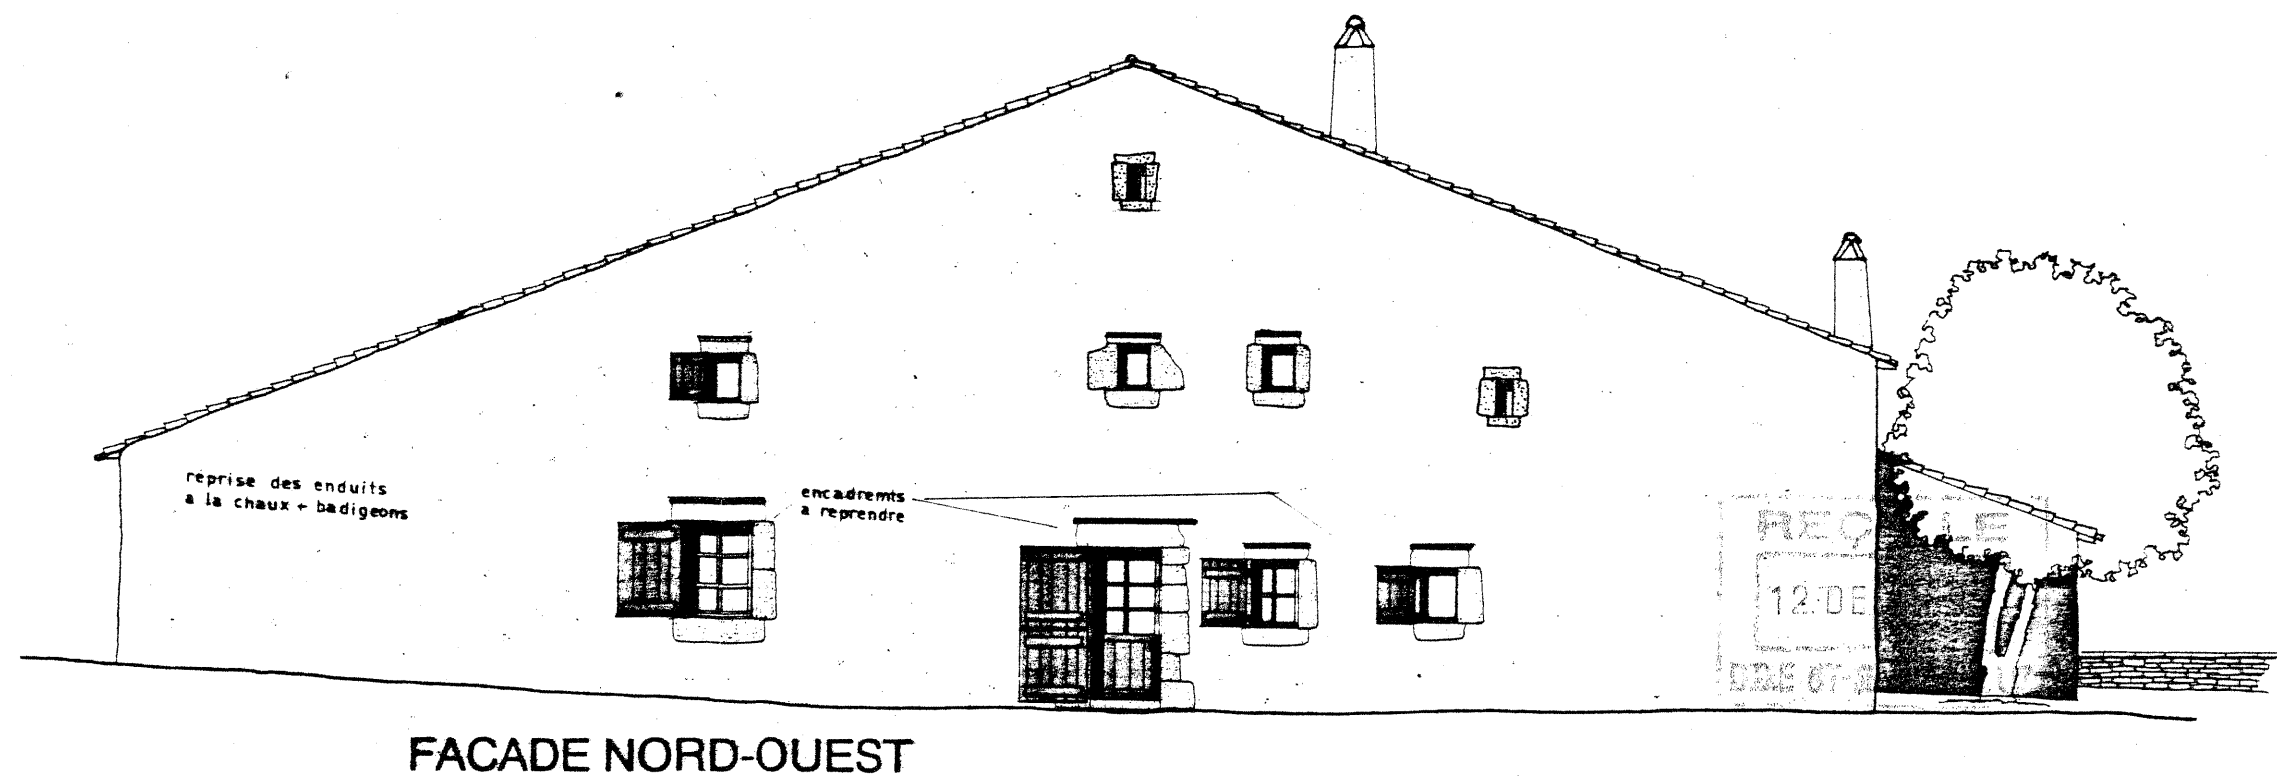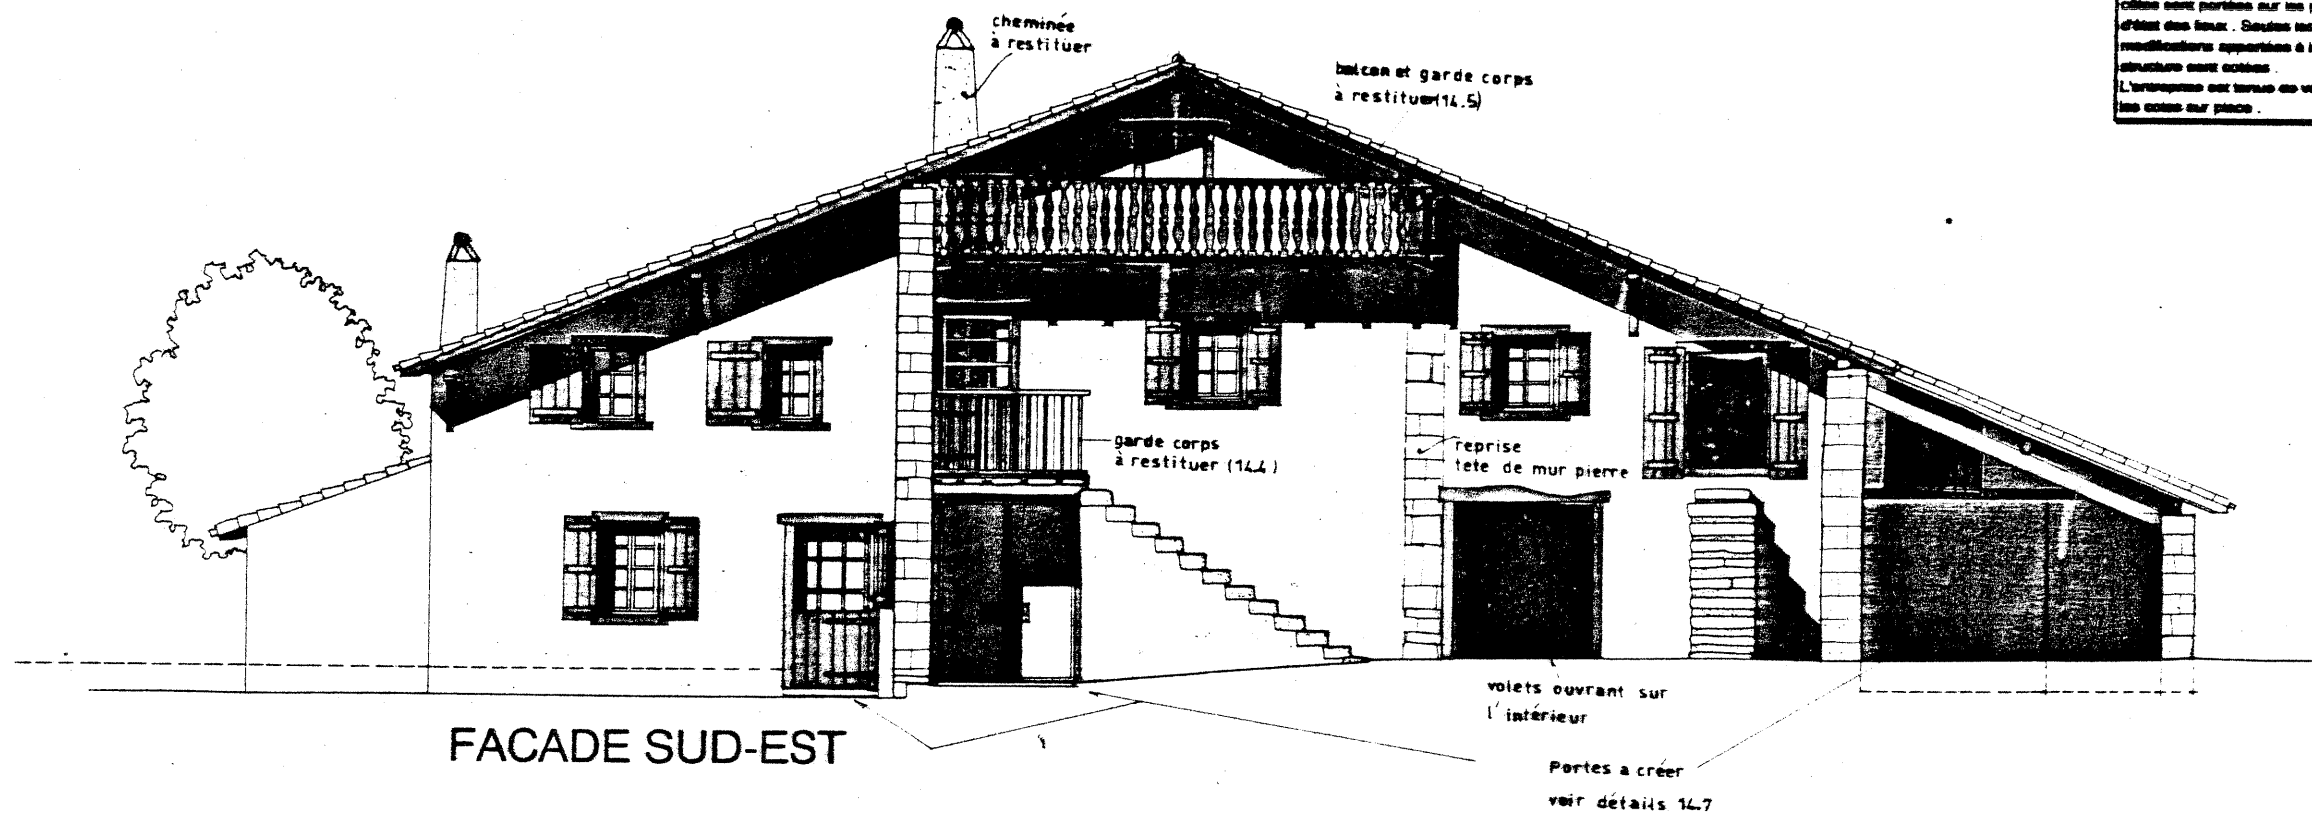

