


COMMUNE DE HENDAYE

**LE CONSERVATOIRE DU LITTORAL
ET DES RIVAGES LACUSTRES**

CORDERIE ROYALE BP 137 17306 ROCHEFORT CEDEX

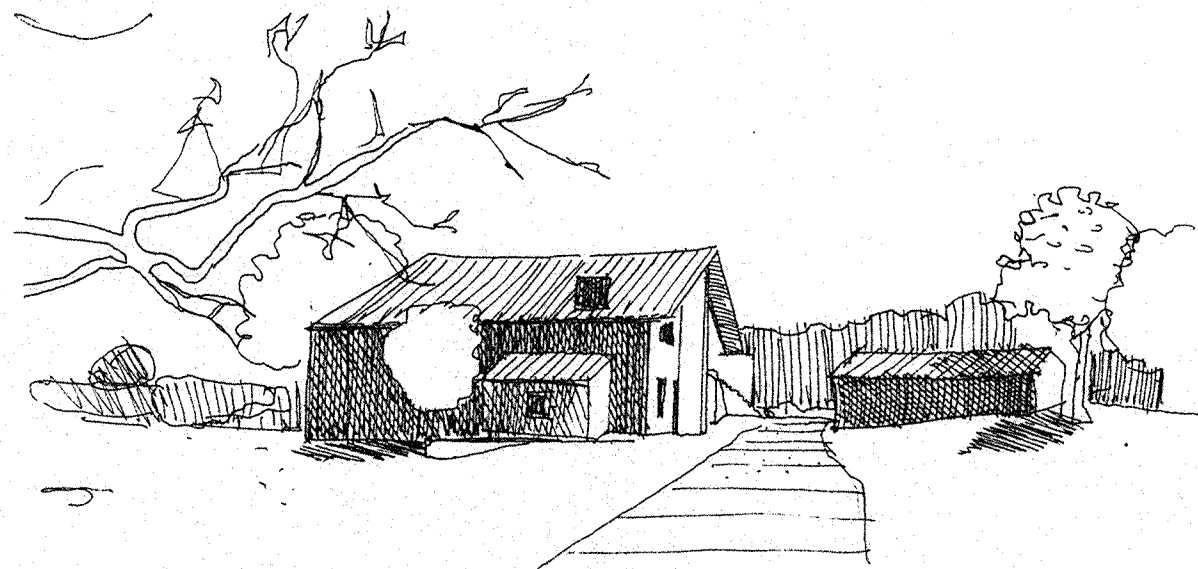

DOMAINE D' ABBADIA
RESTAURATION DE LA MAISON NEKATOENEA
DEUX LOGEMENTS D'ARTISTES
SALLE POLYVALENTE DE COMMUNICATION


DOSSIER PROJET
CONSULTATION DES ENTREPRISES

N°9 - PROJET
FACADES SUD-EST et NORD-OUEST


DATE : 27.7.1995

ECHELLE : 1/50°

THIERRY GIRAULT ARCHITECTE DPLG 32 Quai GALUPÉRIE 64100 BAYONNE Tel 59 25 47 75 - Fax 59 59 05 71
JEAN AGUERRE ECONOMISTE 2, Allée du Born 40390 ST MARTIN DE SEIGNANX Tel 59 56 13 46 - Fax 59 56 13 52
I.G.C. CASTAGNEDE GILBERT Res. EDERENA LE FORUM 64100 BAYONNE Tel 59 63 41 41 - Fax 59 63 41 91

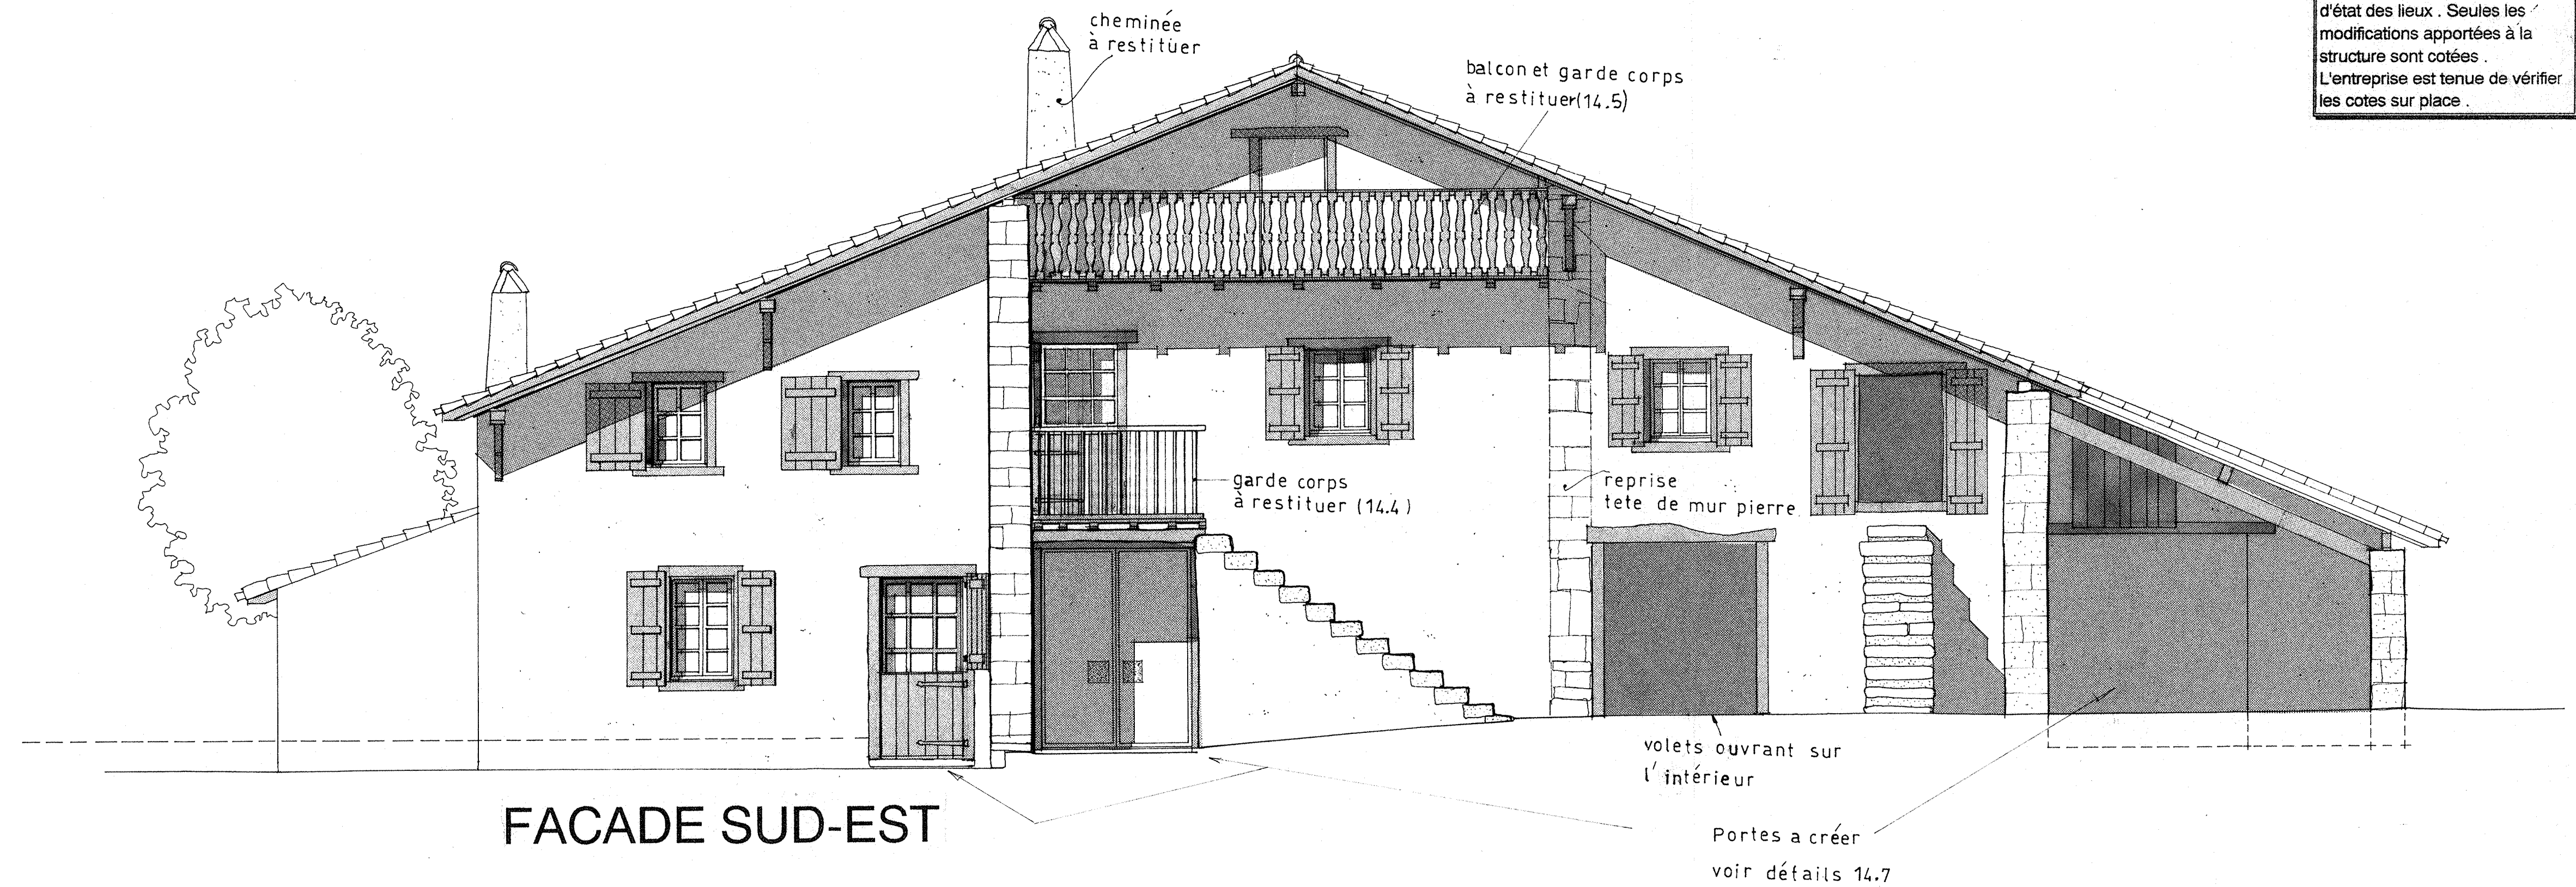

FACADE SUD-EST

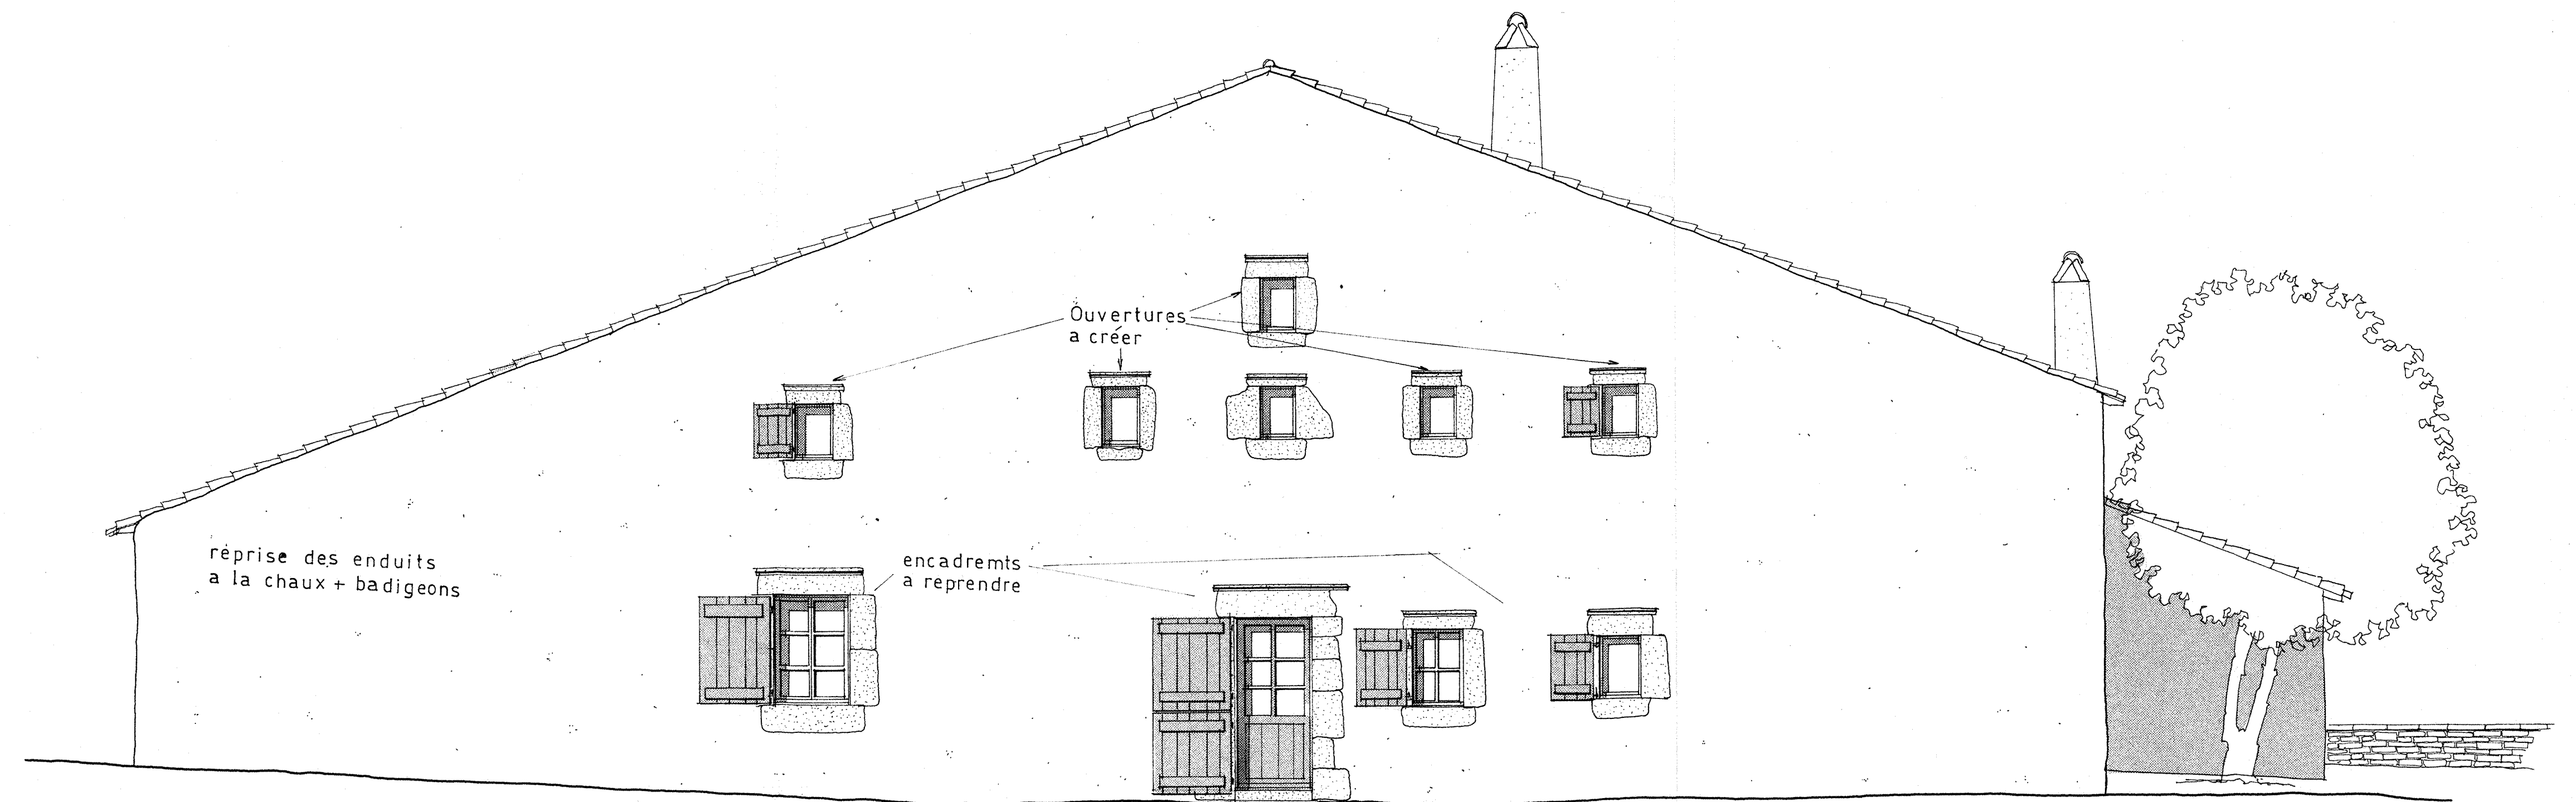

FACADE NORD-OUEST

Il s'agit d'une réhabilitation, les cotes sont portées sur les plans d'état des lieux. Seules les modifications apportées à la structure sont cotées. L'entreprise est tenue de vérifier les cotes sur place.