



MISSION D'AMÉNAGEMENT

CENTRE POMPIDOU FRANCILIEN
"FABRIQUE DE L'ART"
AMÉNAGEMENT DE L'ADMINISTRATION
PLANS CODÉS

27 FÉVRIER 2026

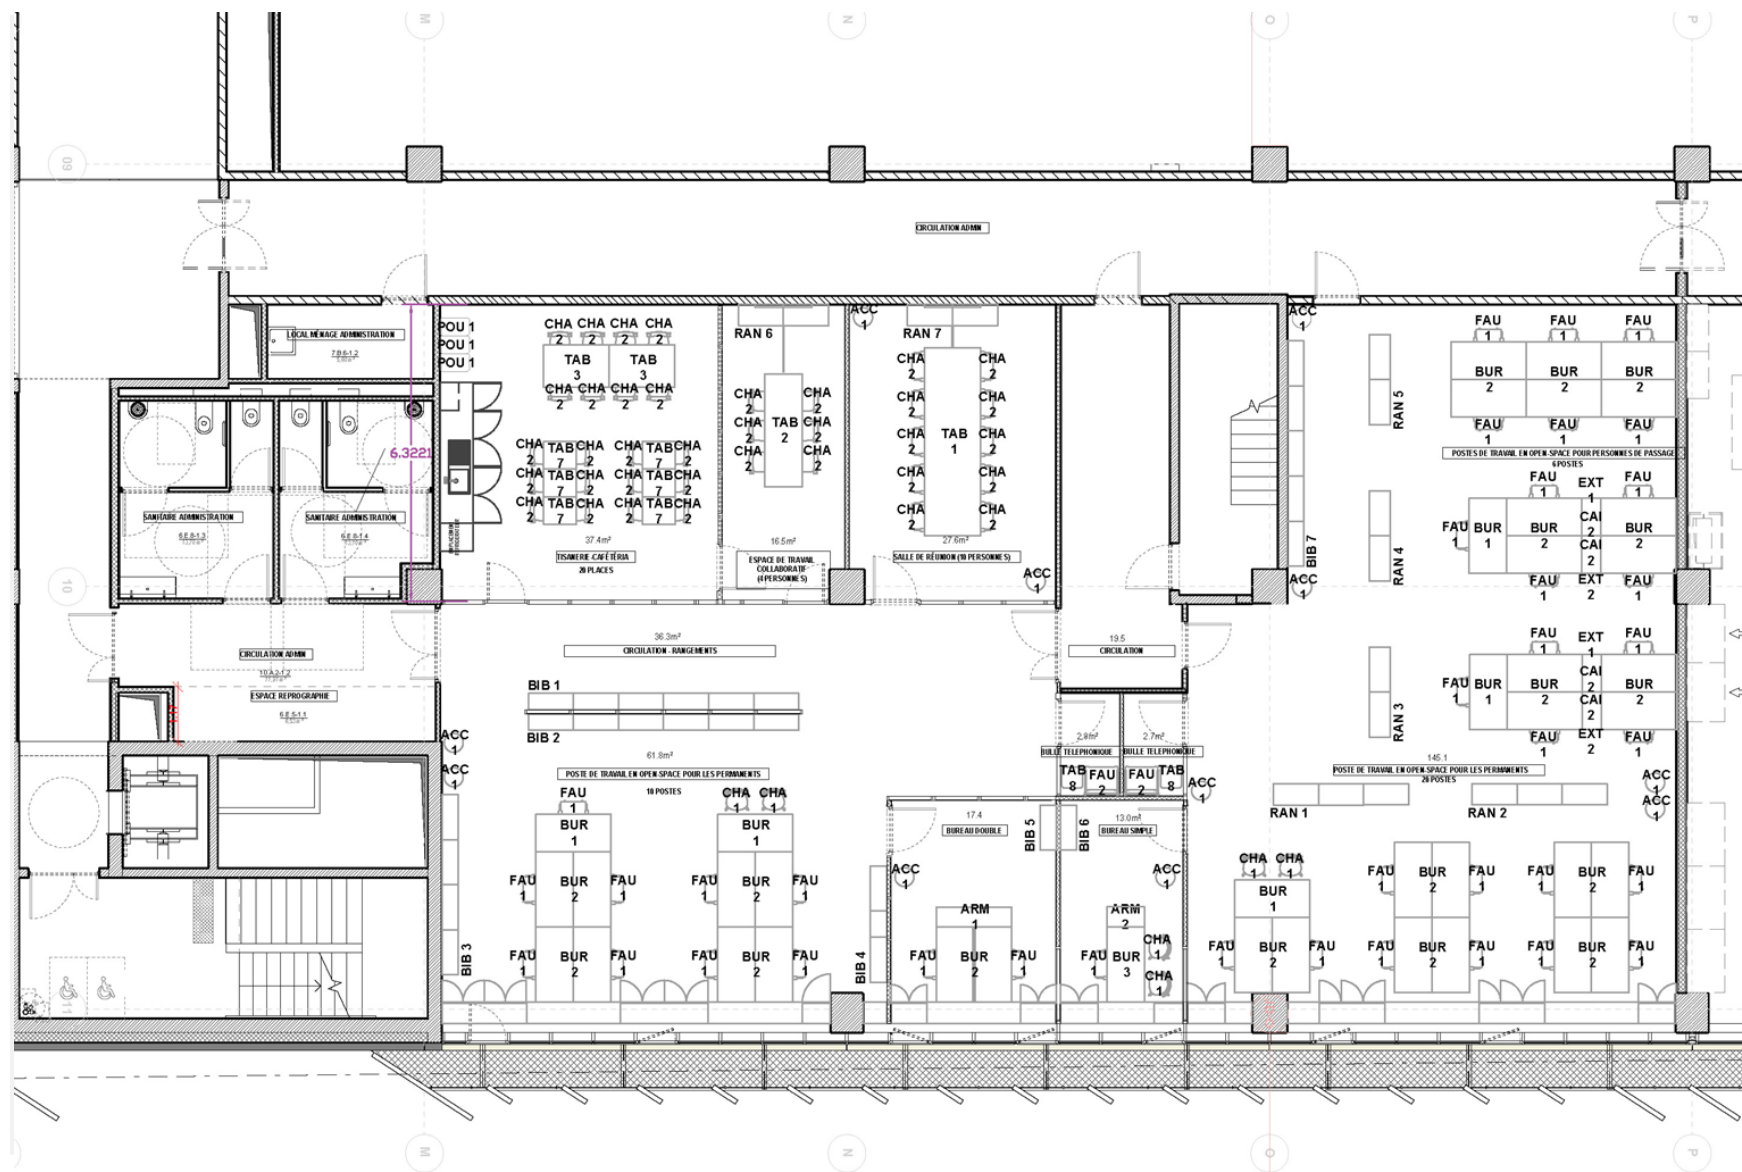

R+1 BIS PLANS CODÉS

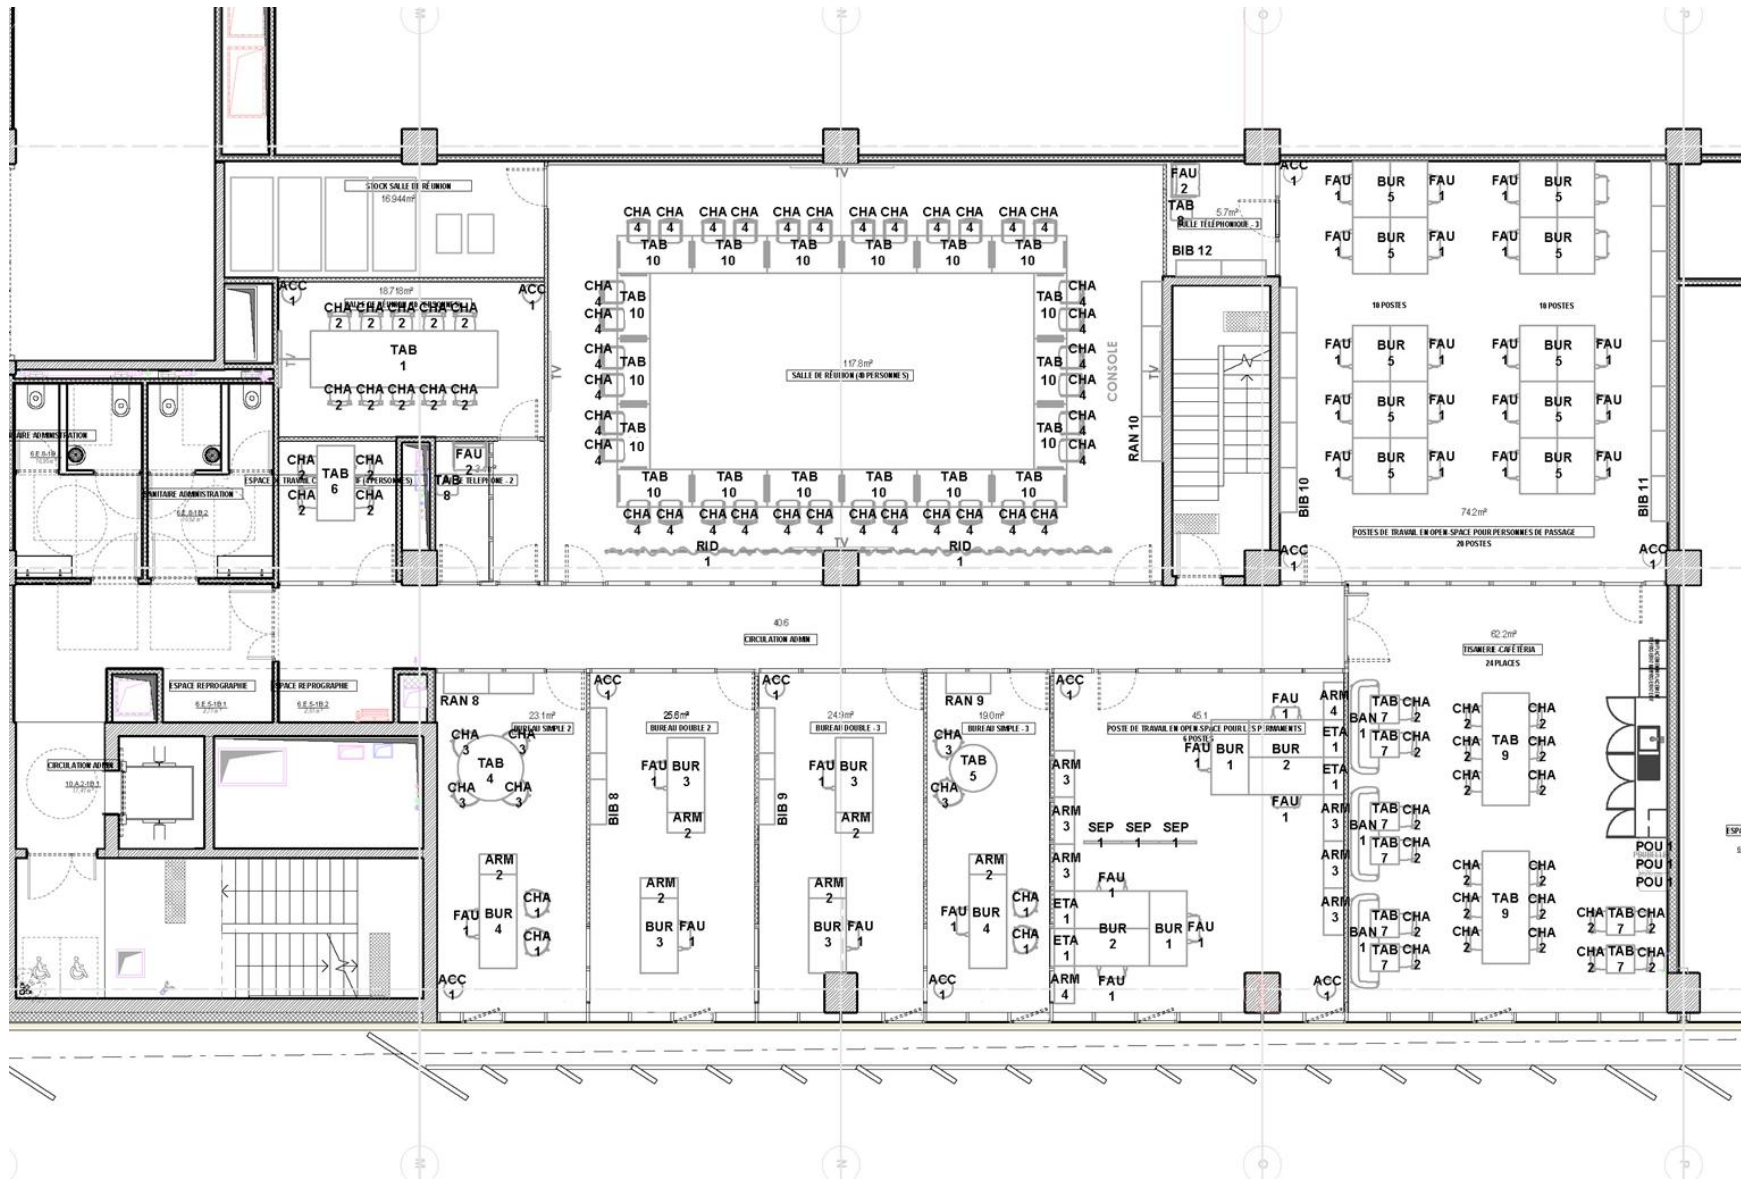

R+2 PLANS CODÉS

