



Maître d'Ouvrage

U.I.O.S.S. de la Vienne
41, rue du Touffenet
86000 POITIERS



PLANS DE REPÉRAGE

Dossier Technique Amiante

U.I.O.S.S. 86

41, rue du Touffenet
86000 POITIERS

Document

REP

08/12/2022

• Plan Sous-sol -1
• Echelle : 1/250
• Format : A2
• Indice : 0

Légende

Colle de plinthes
contenant de l'amiante



Dalles de sol contenant
de l'amiante



Dalles de sol contenant
de l'amiante recouvertes
par un ragréage

Enduits allèges et murs
contenant de l'amiante

Enduits murs contenant
de l'amiante



Enduits poteaux
contenant de l'amiante

Mastics vitriers fenêtres
contenant de l'amiante

Colle de faïence
extérieure contenant
de l'amiante



Enduits sous-face escaliers
contenant de l'amiante



Joints de dilatation
contenant de l'amiante



Conduit fibres-ciment
contenant de l'amiante

Attention, ce plan ne vaut pas
plan d'exécution.


© ACCEO 2022-2032 - Tous droits réservés - Reproduction
même partielle strictement interdite

Maître d'Oeuvre

ACCEO AMIANTE

3, rue Galilée
44340 BOUGUENAI
02.72.34.13.00
www.acceo.eu



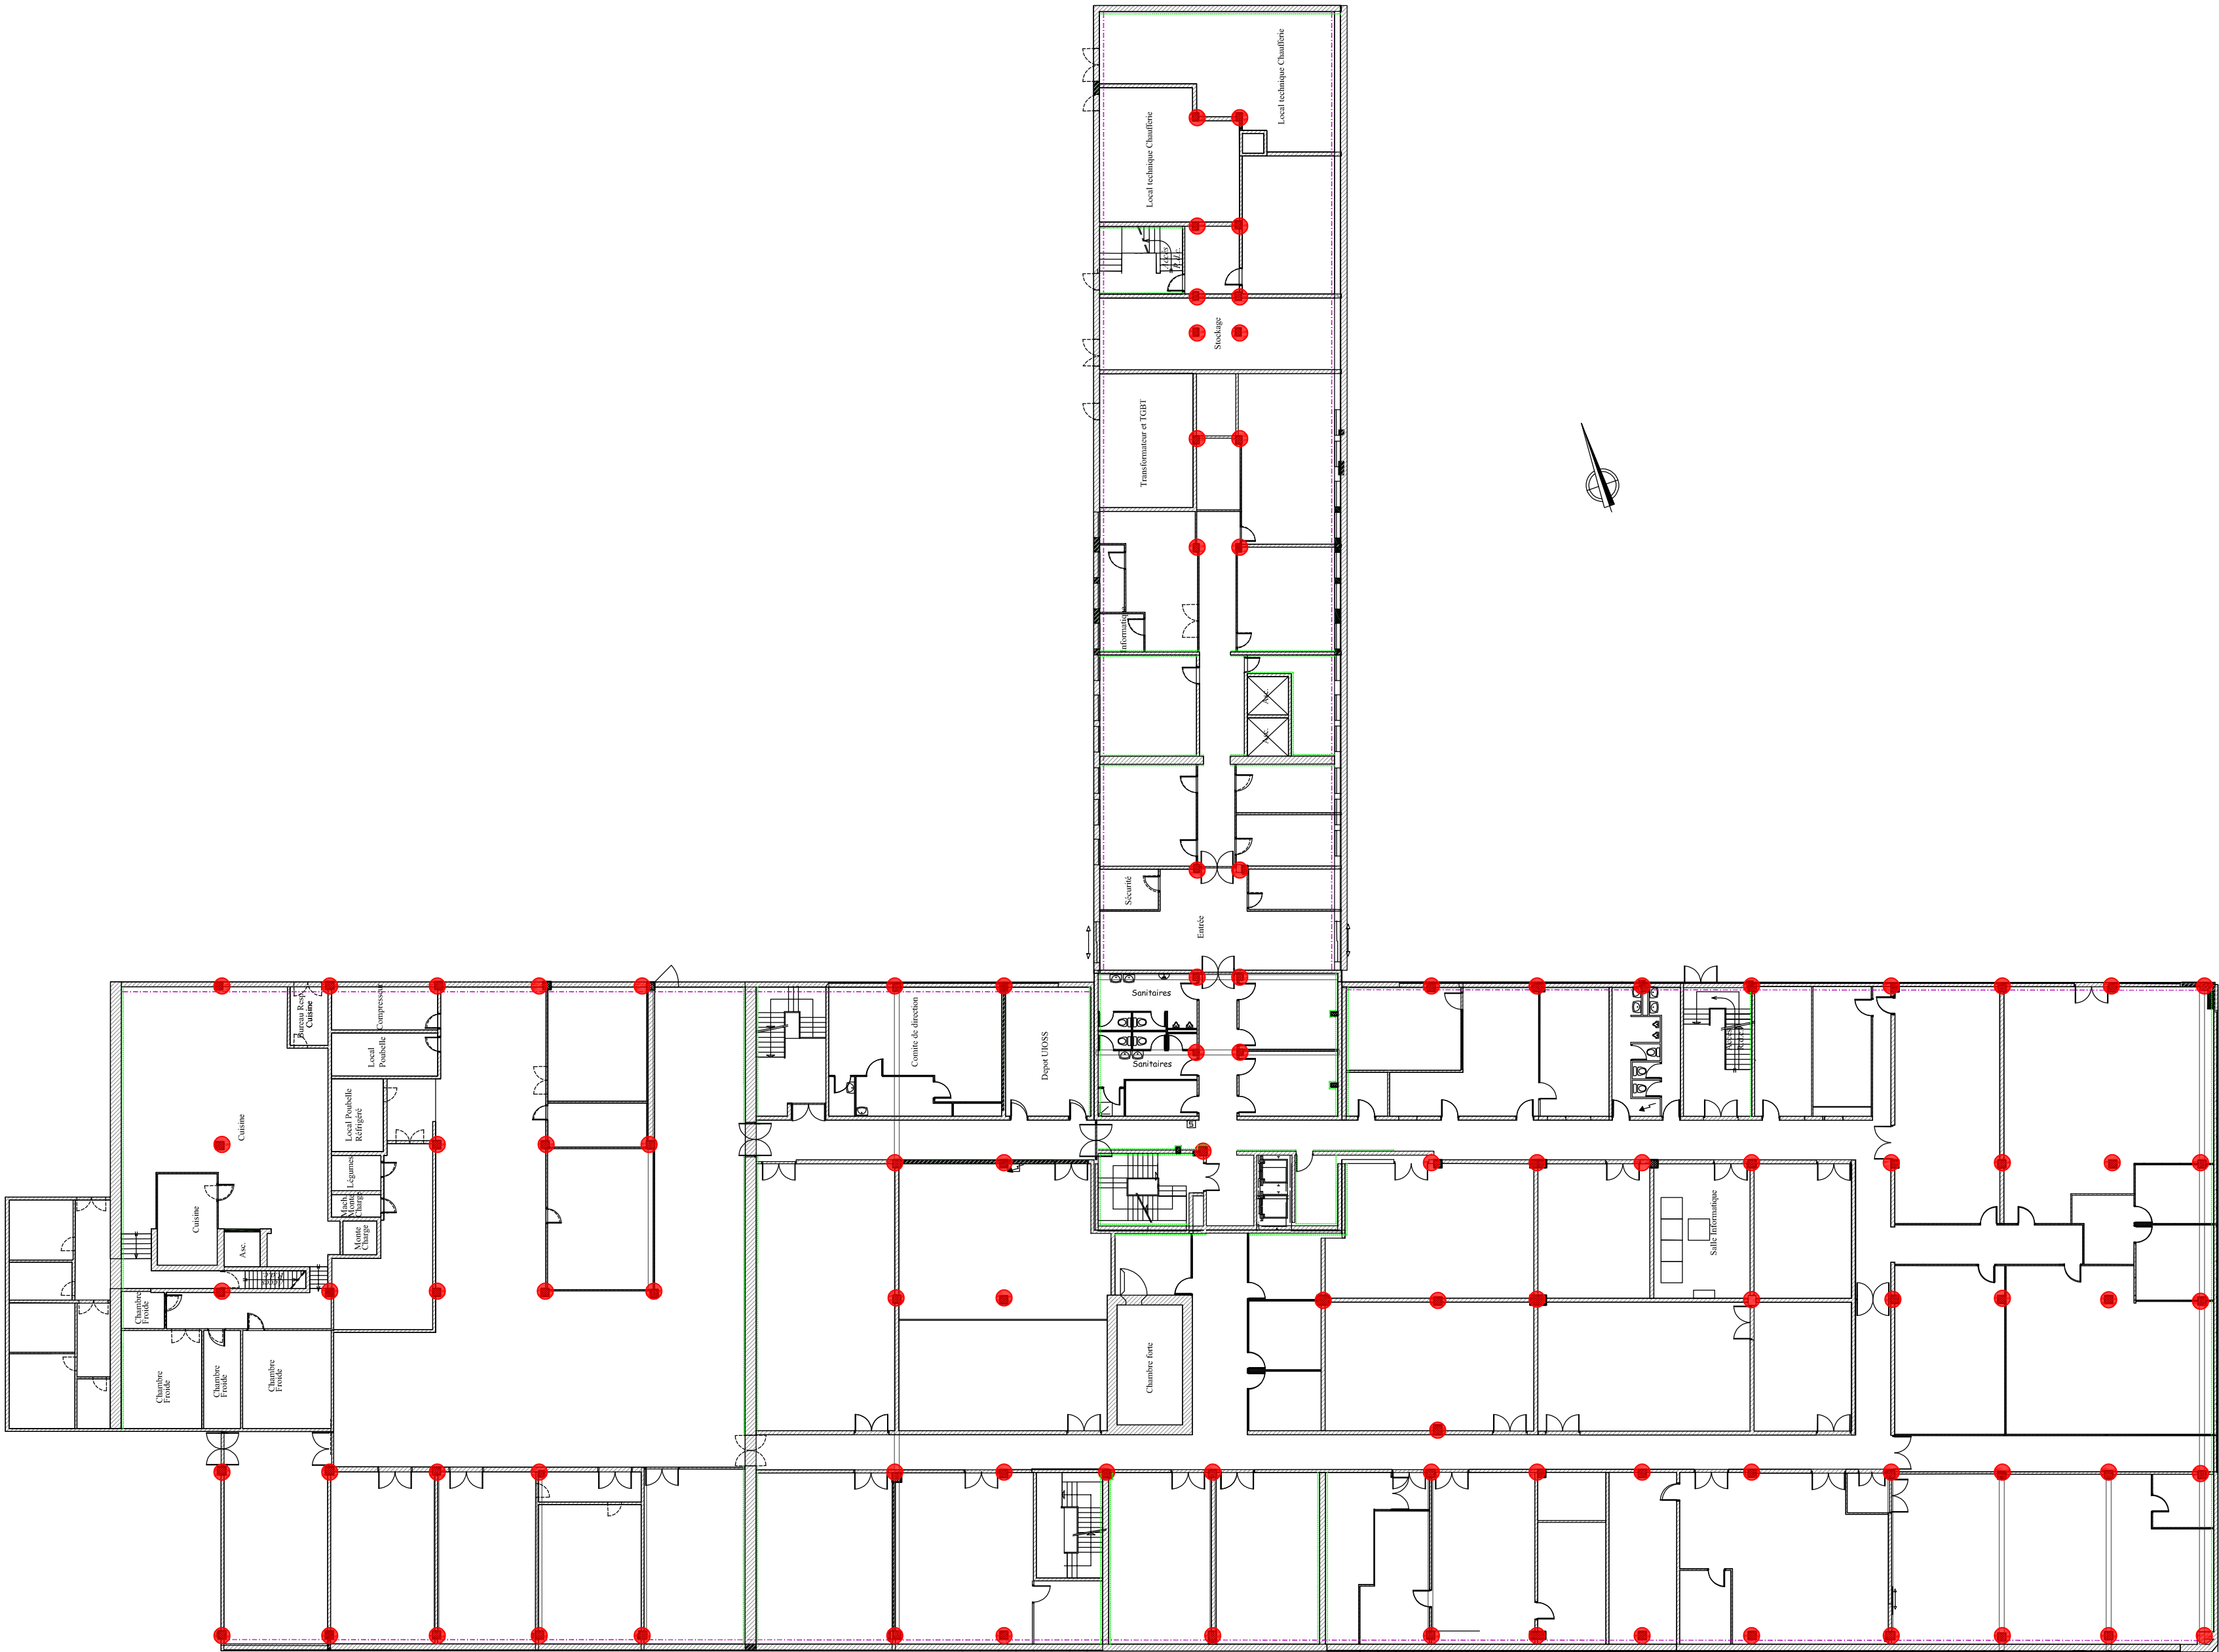

Maître d'Ouvrage

U.I.O.S.S. de la Vienne
41, rue du Touffenet
86000 POITIERS

PLANS DE REPÉRAGE

Dossier Technique Amiante

U.I.O.S.S. 86

41, rue du Touffenet
86000 POITIERS

Document

REP

08/12/2022

• Plan Sous-sol -1
• Echelle : 1/250
• Format : A2
• Indice : 0

Légende

Colle de plinthes
contenant de l'amiante

Dalles de sol contenant
de l'amiante

Dalles de sol contenant
de l'amiante recouvertes
par un ragréage

Enduits allèges et murs
contenant de l'amiante

Enduits murs contenant
de l'amiante

Enduits poteaux
contenant de l'amiante

Mastics vitriers fenêtres
contenant de l'amiante

Colle de faïence
extérieure contenant
de l'amiante

Enduits sous-face escaliers
contenant de l'amiante

Joints de dilatation
contenant de l'amiante

Conduit fibres-ciment
contenant de l'amiante

Attention, ce plan ne vaut pas
plan d'exécution.

© ACCEO 2022-2032 - Tous droits réservés - Reproduction
même partielle strictement interdite

Maître d'Oeuvre

ACCEO AMIANTE

3, rue Gallilée
44340 BOUGUENAI
02.72.34.13.00
www.aceeo.eu



Maître d'Ouvrage

U.I.O.S.S. de la Vienne
41, rue du Touffenet
86000 POITIERS



PLANS DE REPÉRAGE

Dossier Technique Amiante

U.I.O.S.S. 86

41, rue du Touffenet
86000 POITIERS

Document

REP

08/12/2022

- Plan Sous-sol -1
- Echelle : 1/250
- Format : A2
- Indice : 0

Légende

Colle de plinthes
contenant de l'amiante



Dalles de sol contenant
de l'amiante



Dalles de sol contenant
de l'amiante recouvertes
par un ragréage

Enduits allèges et murs
contenant de l'amiante

Enduits murs contenant
de l'amiante



Enduits poteaux
contenant de l'amiante

Mastics vitriers fenêtres
contenant de l'amiante

Colle de faïence
extérieure contenant
de l'amiante



Enduits sous-face escaliers
contenant de l'amiante



Joints de dilatation
contenant de l'amiante



Conduit fibres-ciment
contenant de l'amiante


Attention, ce plan ne vaut pas
plan d'exécution.

Maître d'Oeuvre

ACCEO AMIANTE

3, rue Gallée
44340 BOUGUENAI
02.72.34.13.00
www.acceo.eu



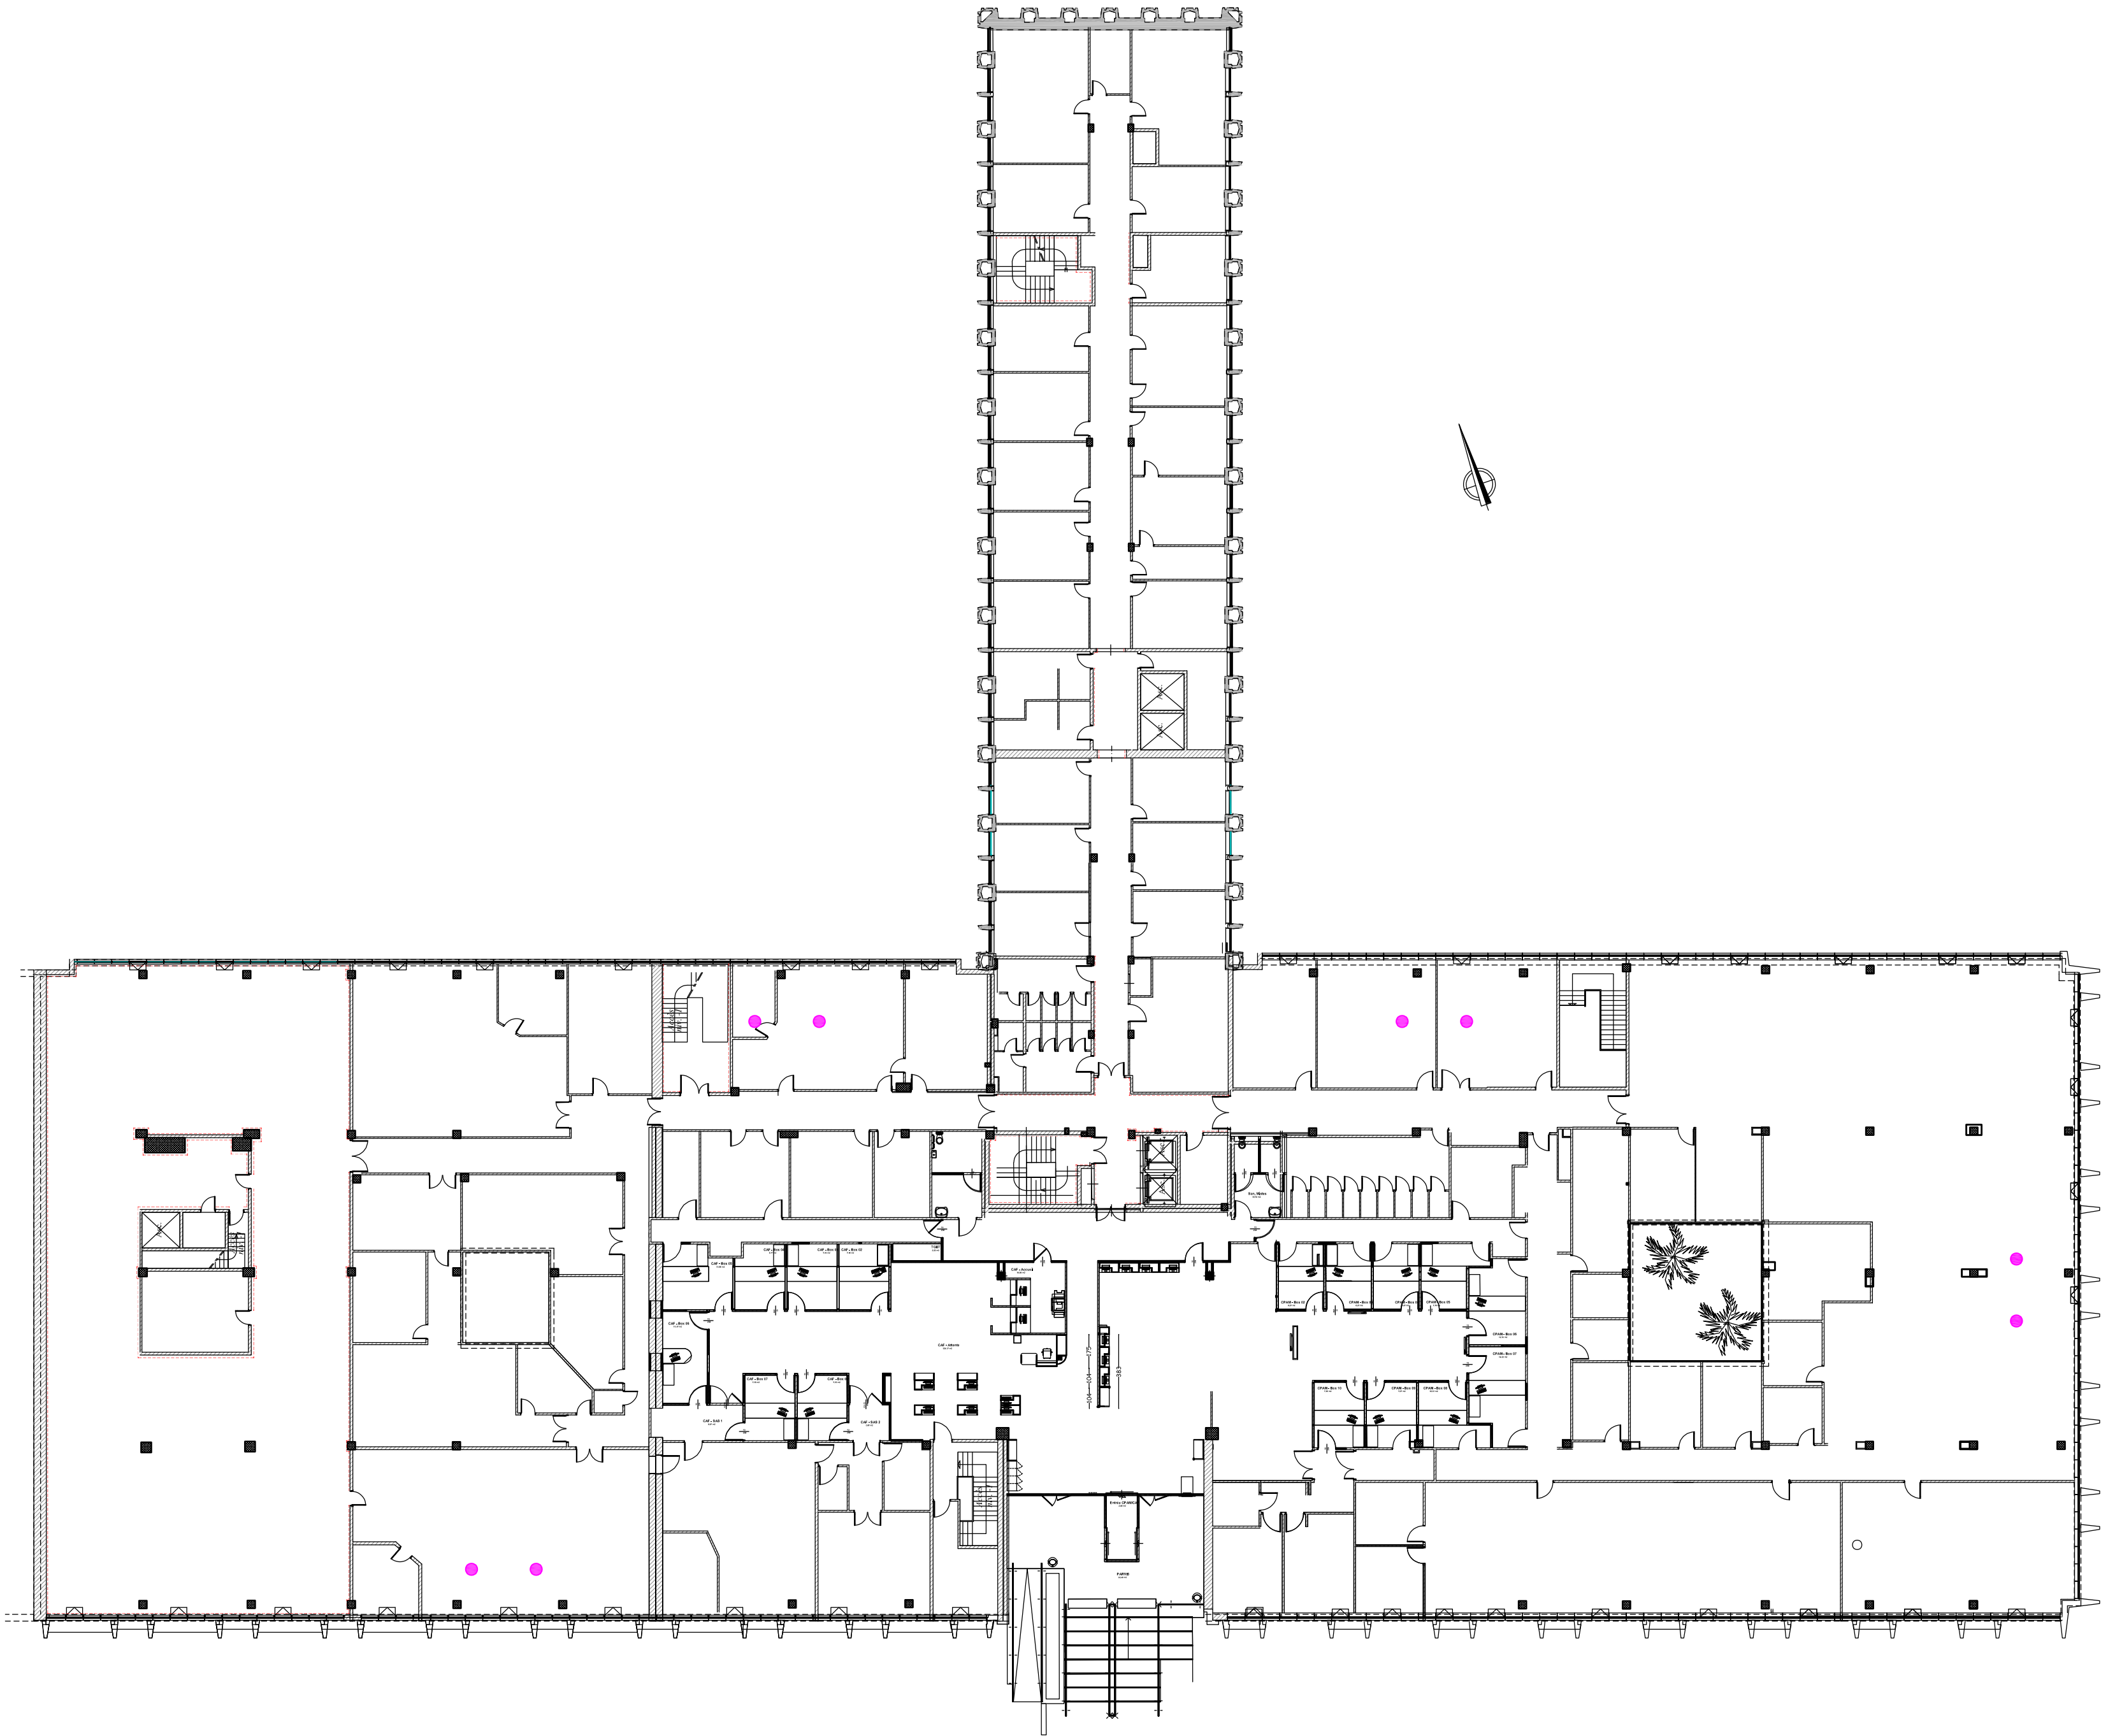

Maître d'Ouvrage

U.I.O.S.S. de la Vienne
41, rue du Touffenet
86000 POITIERS



PLANS DE REPÉRAGE

Dossier Technique Amiante

U.I.O.S.S. 86

41, rue du Touffenet
86000 POITIERS

Document

REP

08/12/2022

• Plan RDC
• Echelle : 1/250
• Format : A2
• Indice : 0

Légende

Colle de plinthes
contenant de l'amiante



Dalles de sol contenant
de l'amiante



Dalles de sol contenant
de l'amiante recouvertes
par un ragréage

Enduits allèges et murs
contenant de l'amiante

Enduits murs contenant
de l'amiante



Enduits poteaux
contenant de l'amiante

Mastics vitriers fenêtres
contenant de l'amiante

Colle de faïence
extérieure contenant
de l'amiante



Enduits sous-face escaliers
contenant de l'amiante



Joints de dilatation
contenant de l'amiante



Conduit fibres-ciment
contenant de l'amiante

Attention, ce plan ne vaut pas
plan d'exécution.


© ACCEO 2022-2032 - Tous droits réservés - Reproduction
même partielle strictement interdite

Maître d'Oeuvre

ACCEO AMIANTE

3, rue Galilée
44340 BOUGUENAI
02.72.34.13.00
www.acceo.eu



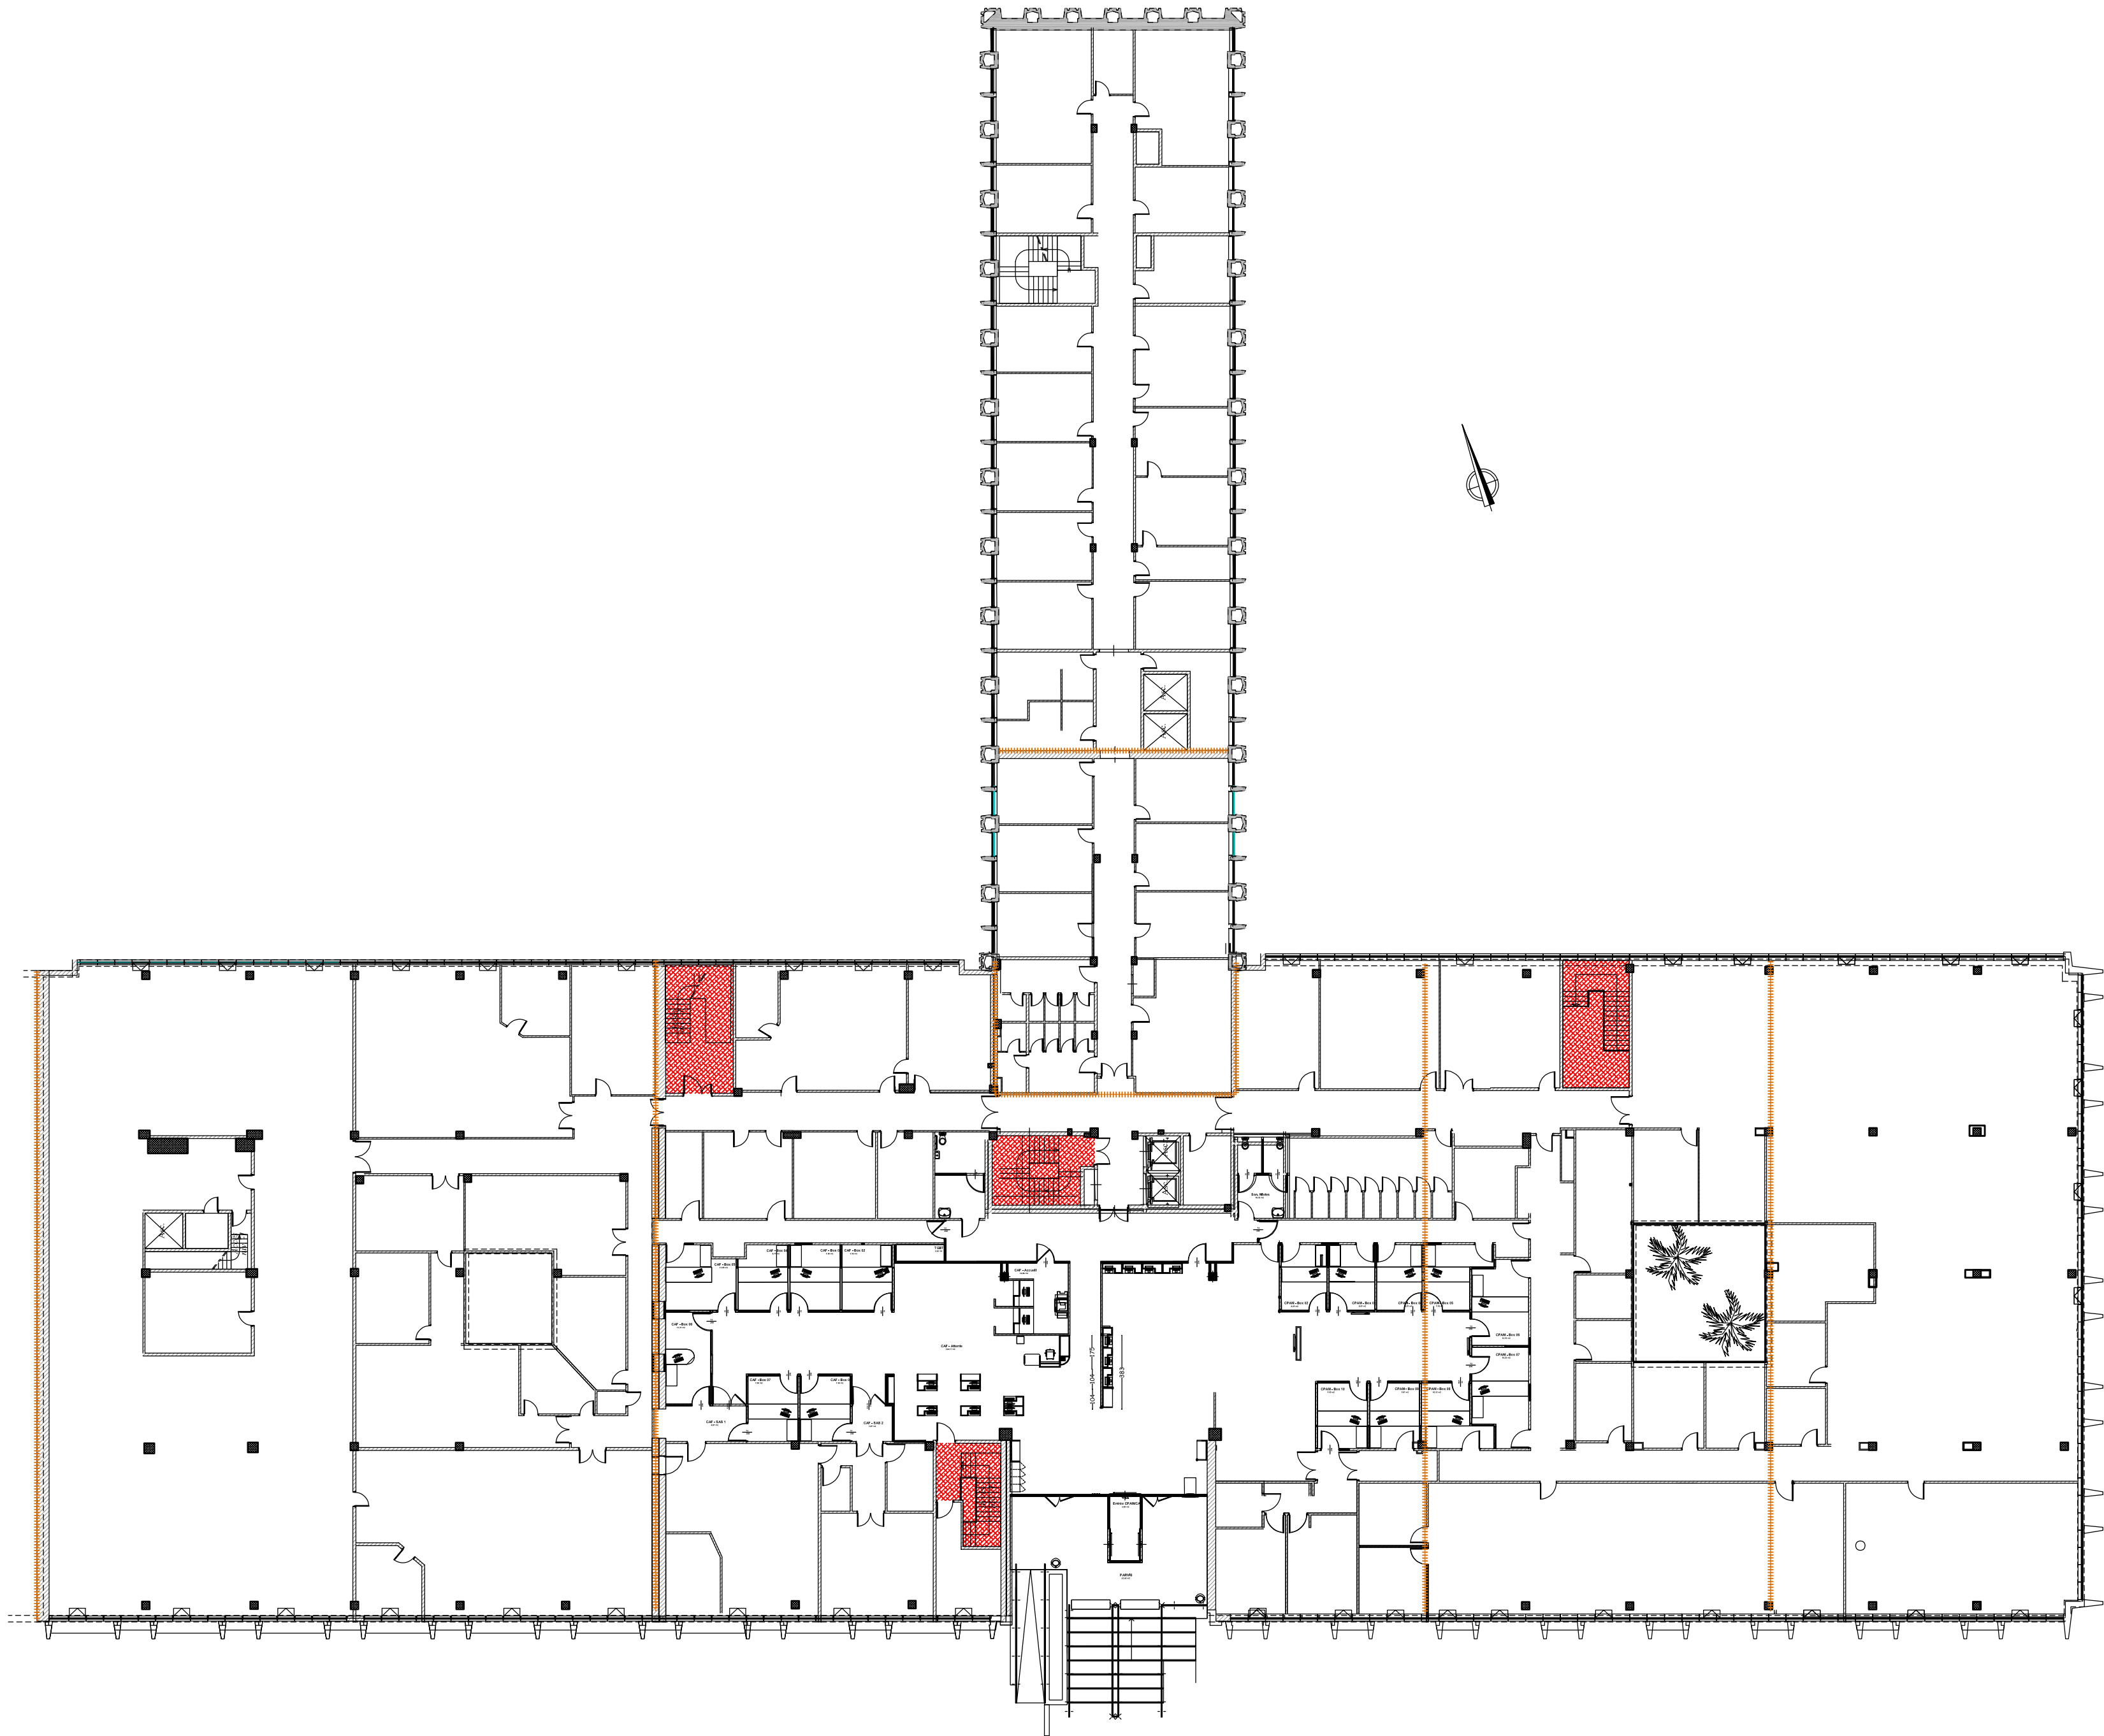

Maître d'Ouvrage

U.I.O.S.S. de la Vienne
41, rue du Touffenet
86000 POITIERS



PLANS DE REPÉRAGE

Dossier Technique Amiante

U.I.O.S.S. 86

41, rue du Touffenet
86000 POITIERS

Document

REP
08/12/2022

- Plan RDC
- Echelle : 1/250
- Format : A2
- Indice : 0

- Légende**
- Colle de plinthes contenant de l'amiante
 - Dalles de sol contenant de l'amiante
 - Dalles de sol contenant de l'amiante recouvertes par un ragréage
 - Enduits allèges et murs contenant de l'amiante
 - Enduits murs contenant de l'amiante
 - Enduits poteaux contenant de l'amiante
 - Mastics vitriers fenêtres contenant de l'amiante
 - Colle de faïence extérieure contenant de l'amiante
 - Enduits sous-face escaliers contenant de l'amiante
 - Joints de dilatation contenant de l'amiante
 - Conduit fibres-ciment contenant de l'amiante

Attention, ce plan ne vaut pas plan d'exécution.

© ACCEO 2022-2032 - Tous droits réservés - Reproduction même partielle strictement interdite

Maître d'Oeuvre

ACCEO AMIANTE
3, rue Galilée
44340 BOUGUENAI
02.72.34.13.00
www.acceo.eu



Maître d'Ouvrage

U.I.O.S.S. de la Vienne
41, rue du Touffenet
86000 POITIERS



PLANS DE REPÉRAGE

Dossier Technique Amiante

U.I.O.S.S. 86

41, rue du Touffenet
86000 POITIERS

Document

REP
08/12/2022

- Plan RDC
- Echelle : 1/250
- Format : A2
- Indice : 0

Légende

- Colle de plinthes contenant de l'amiante
- Dalles de sol contenant de l'amiante
- Dalles de sol contenant de l'amiante recouvertes par un ragréage
- Enduits allèges et murs contenant de l'amiante
- Enduits murs contenant de l'amiante
- Enduits poteaux contenant de l'amiante
- Mastics vitriers fenêtres contenant de l'amiante
- Colle de faïence extérieure contenant de l'amiante
- Enduits sous-face escaliers contenant de l'amiante
- Joints de dilatation contenant de l'amiante
- Conduit fibres-ciment contenant de l'amiante


Attention, ce plan ne vaut pas plan d'exécution.

© ACCEO 2022-2032 - Tous droits réservés - Reproduction même partielle strictement interdite

Maître d'Oeuvre

ACCEO AMIANTE
3, rue Galilée
44340 BOUGUENAI
02.72.34.13.00
www.acceo.eu



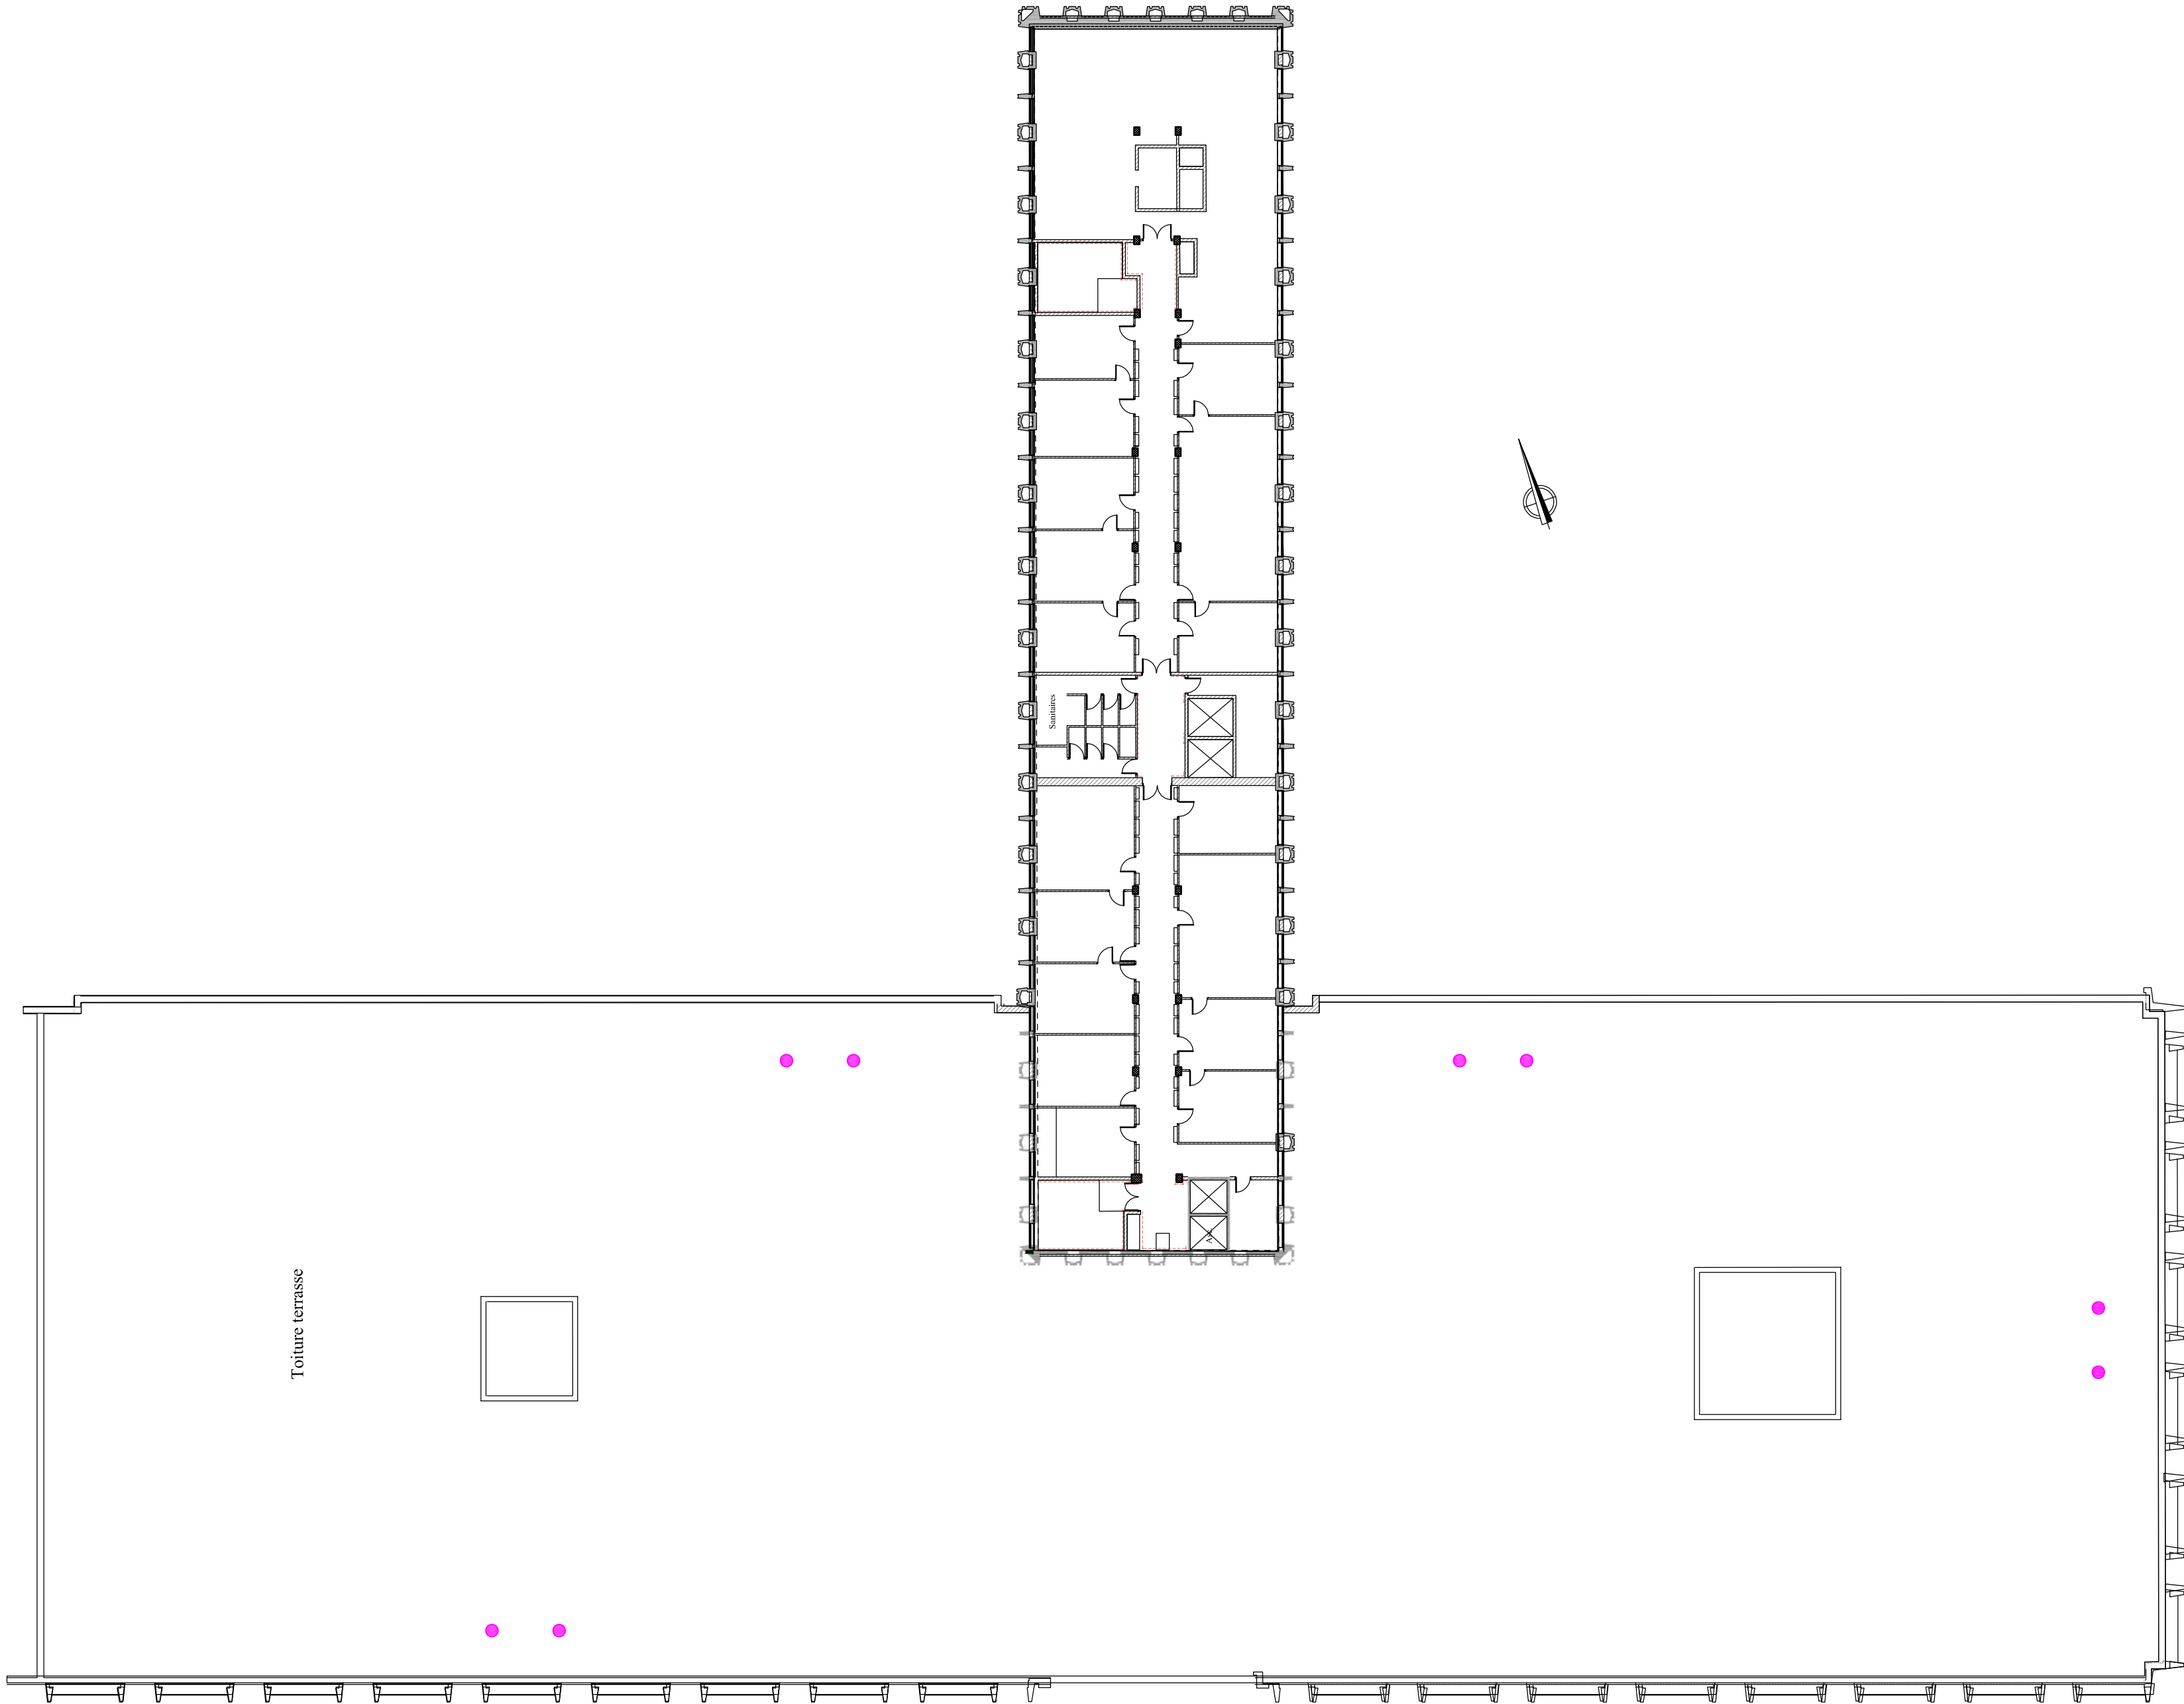

Maître d'Ouvrage

U.I.O.S.S. de la Vienne
41, rue du Touffenet
86000 POITIERS



PLANS DE REPÉRAGE

Dossier Technique Amiante

U.I.O.S.S. 86

41, rue du Touffenet
86000 POITIERS

Document

REP	
08/12/2022	

- Plan R+1
- Echelle : 1/250
- Format : A2
- Indice : 0

- Légende**
- Colle de plinthes contenant de l'amiante
 - Dalles de sol contenant de l'amiante
 - Dalles de sol contenant de l'amiante recouvertes par un ragréage
 - Enduits allèges et murs contenant de l'amiante
 - Enduits murs contenant de l'amiante
 - Enduits poteaux contenant de l'amiante
 - Mastics vitriers fenêtres contenant de l'amiante
 - Colle de faïence extérieure contenant de l'amiante
 - Enduits sous-face escaliers contenant de l'amiante
 - Joints de dilatation contenant de l'amiante
 - Conduit fibres-ciment contenant de l'amiante

Attention, ce plan ne vaut pas plan d'exécution.

© ACCEO 2022-2032 - Tous droits réservés - Reproduction même partielle strictement interdite

Maître d'Oeuvre

ACCEO AMIANTE

3, rue Galilée
44340 BOUGUENAI
02.72.34.13.00
www.aceeo.eu

