


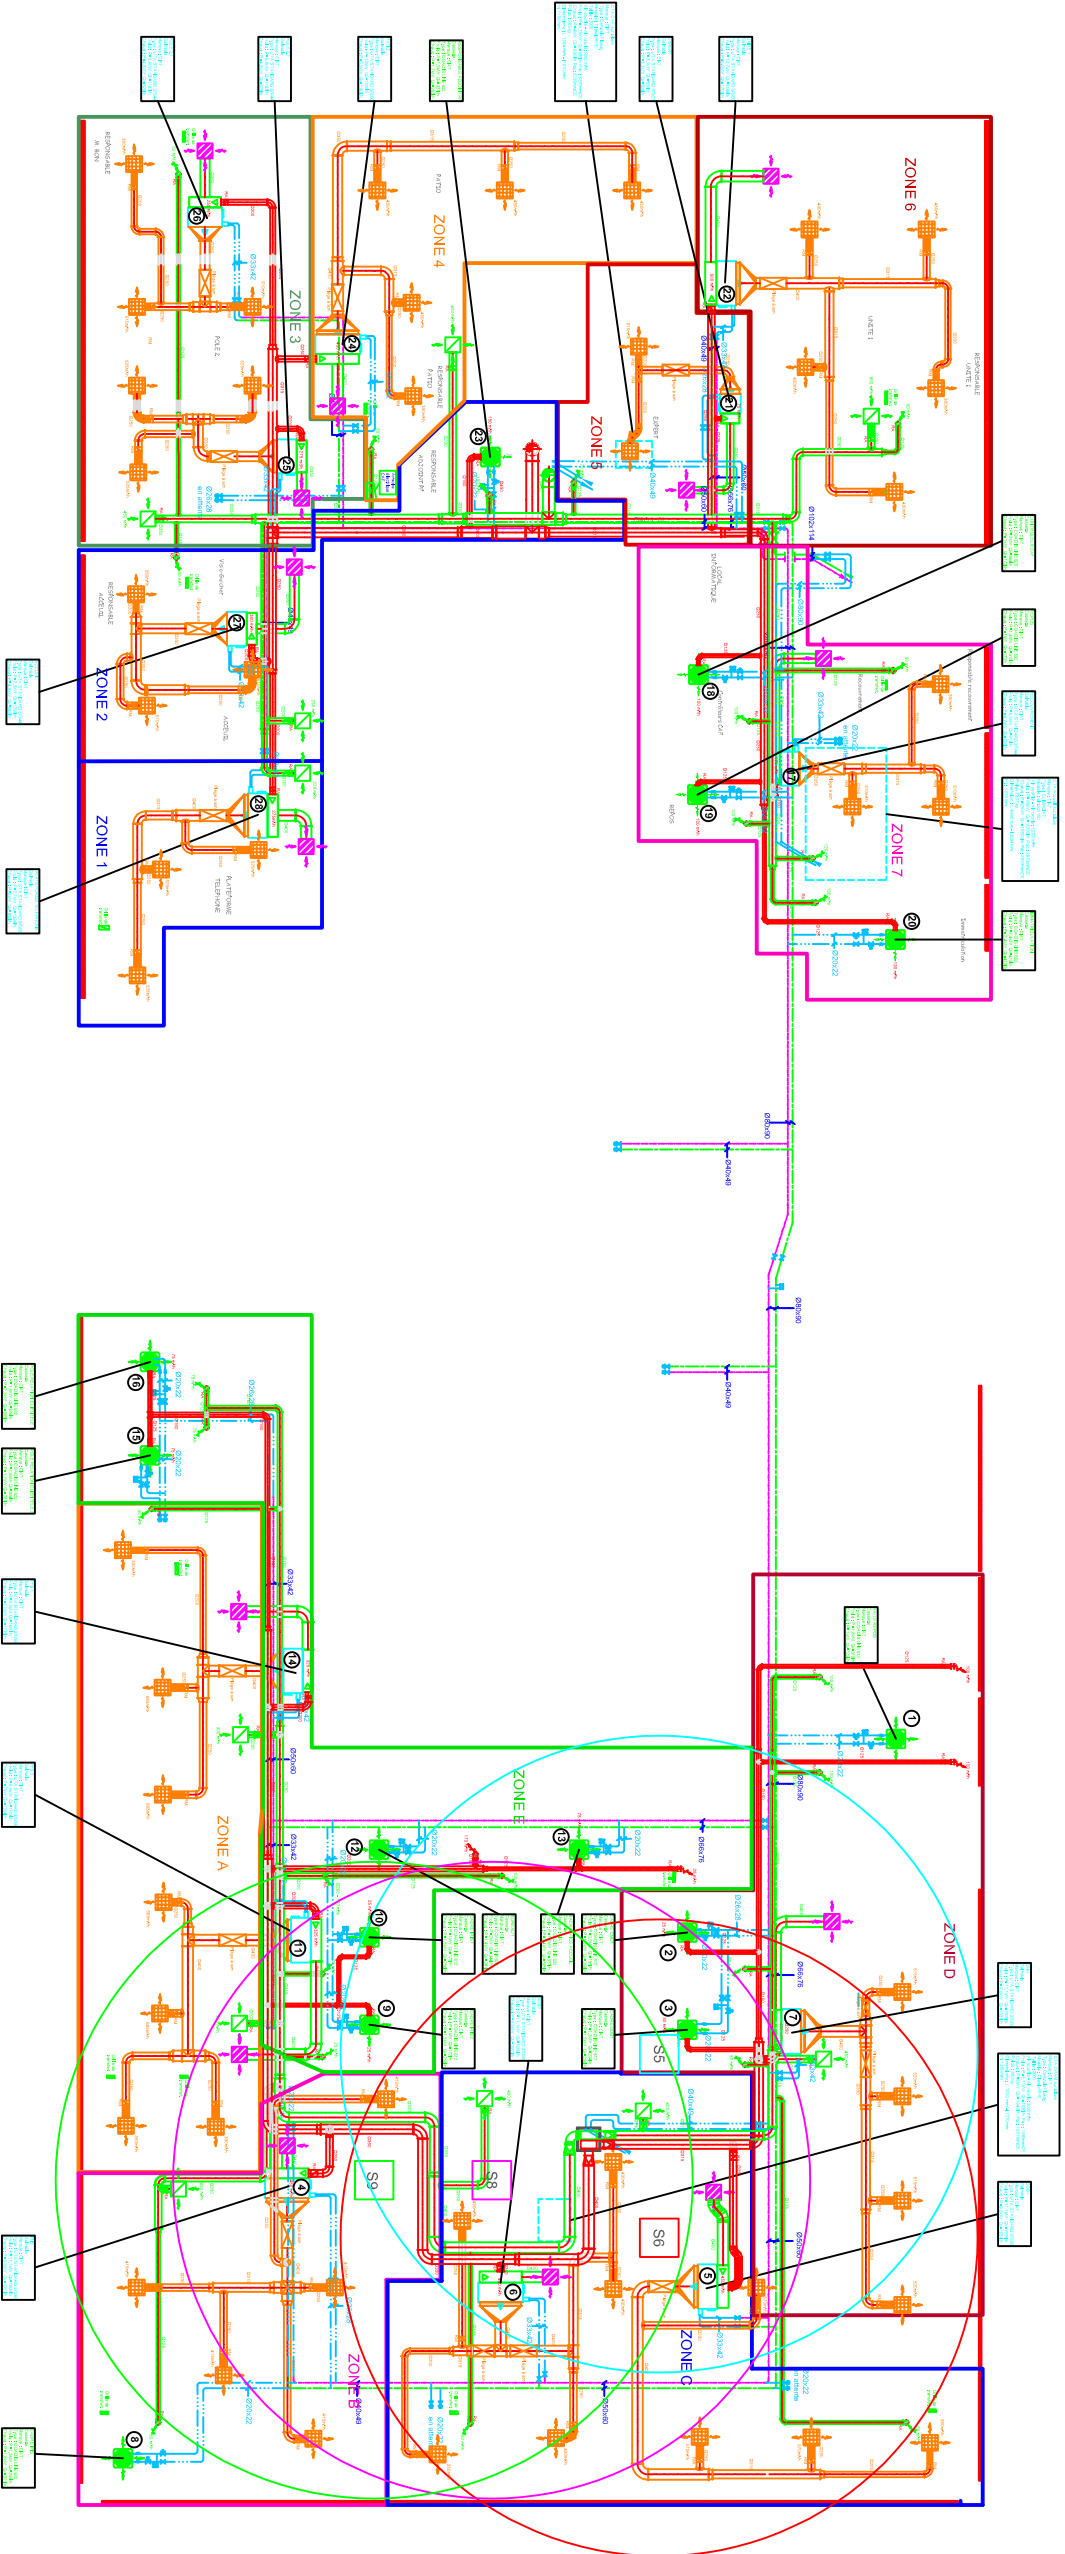

CVC									
Raz de Chaussée - Synthèse									
CVC									
Atelier N°T : 452020.1.01									
Plan N° CVC05									
Remplacement des équipements CVC et GTC									
LOT : CHAUFFAGE – RARRAOCHISSEMENT – VENTILATION – GTC									
N° d'ordre :		N° de devis :							
Cegeltec

Val de Loire
